

COMUNE: PONTASSIEVE
Provincia di Firenze

PIANO ATTUATIVO
Zona P11 BORGO VERDE - Pontassieve

Stato Attuale


Rilievo planoaltimetrico e sezioni ambientali
scala 1:500

TAV.2

Comitente:
Comune di Pontassieve
Dir. Ing. Alessandro Degl'Innocenti
Progettisti:
Gianni Vivoli Architetto
Rosa Di Fazio Architetto








G.V. R.D. Gianni Vivoli e Rosa Di Fazio Associati
50026 Tavarnelle Val di Pesa - Strada Municipale, 46 - tel. 055 8070224 fax 055 8079407 - info@vivolidifazio.it
F215 P.A. Marzo 2014

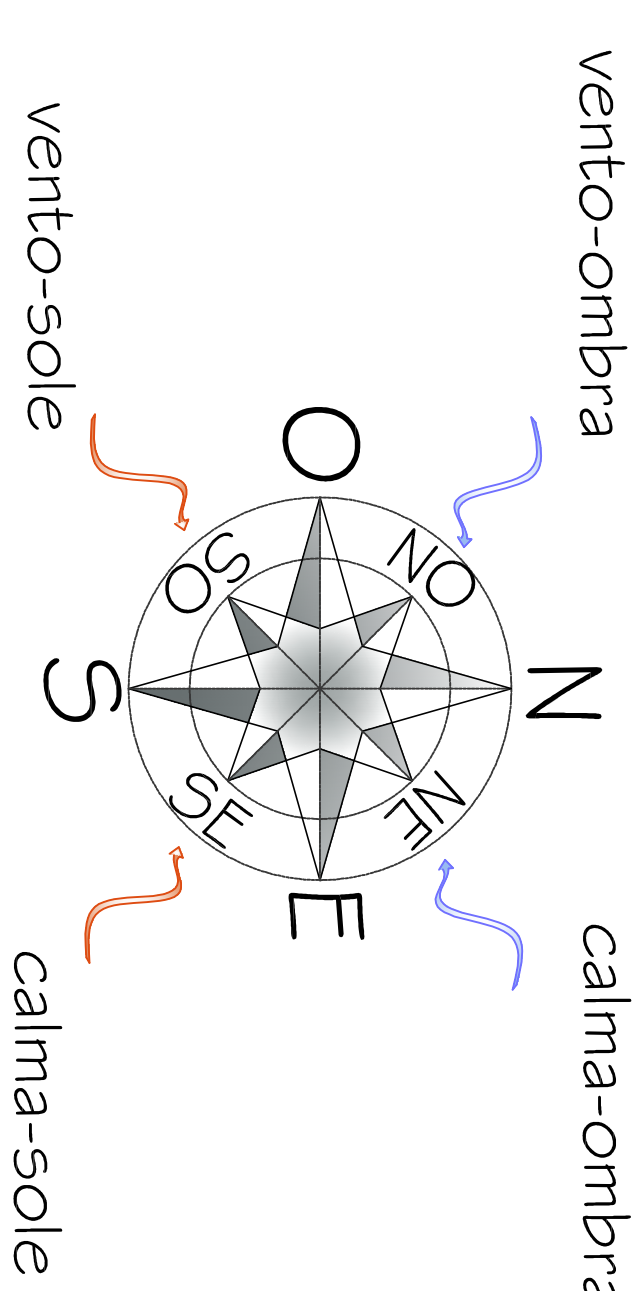

RILEVO PLANOALTIMETRICO



SEZIONI AMBIENTALI

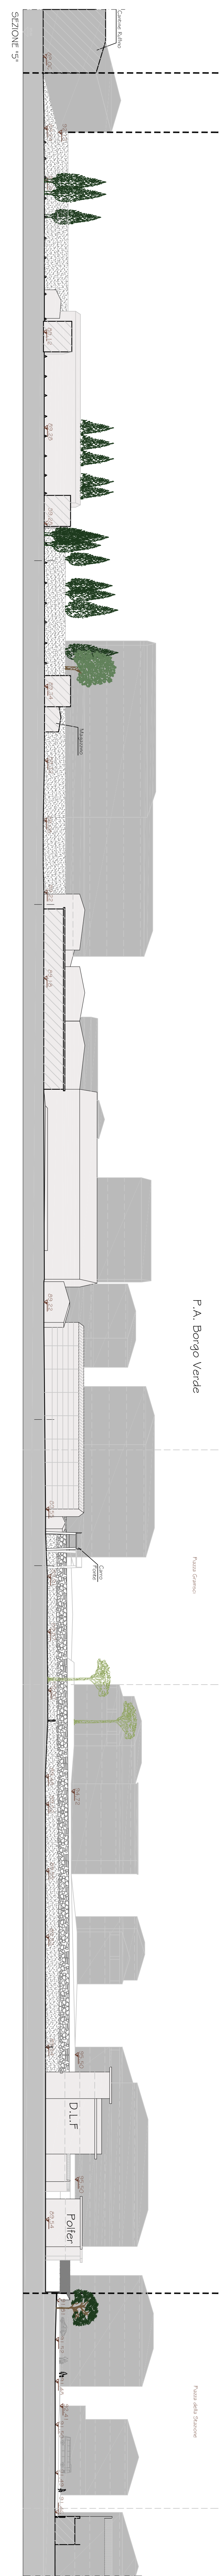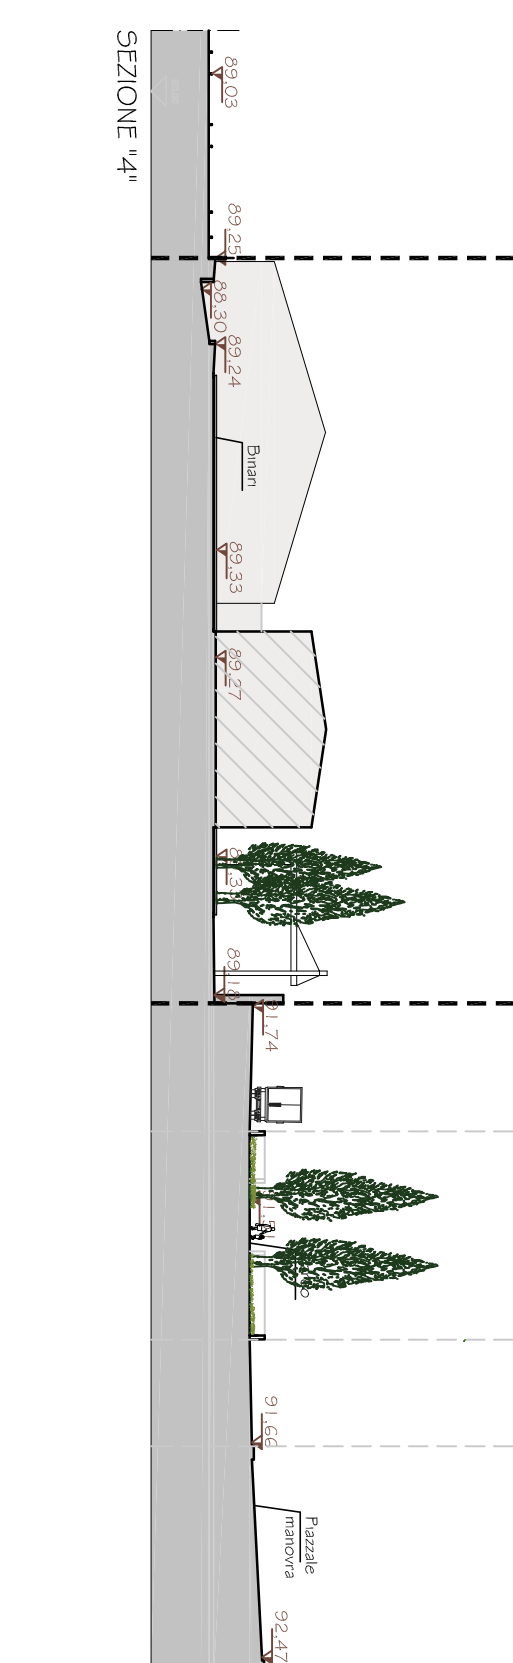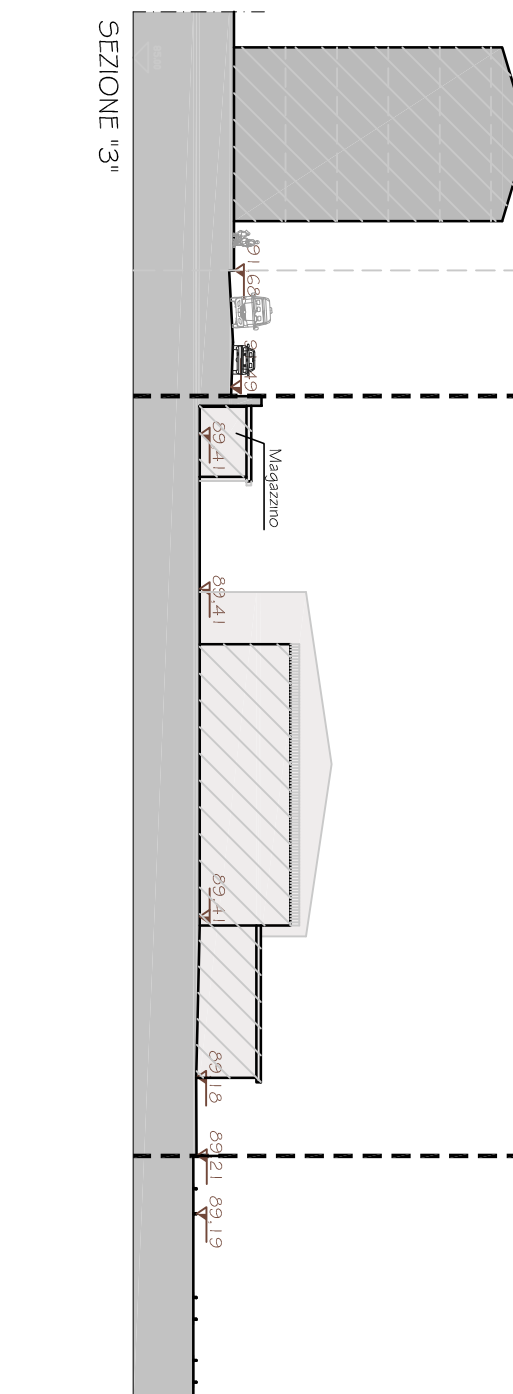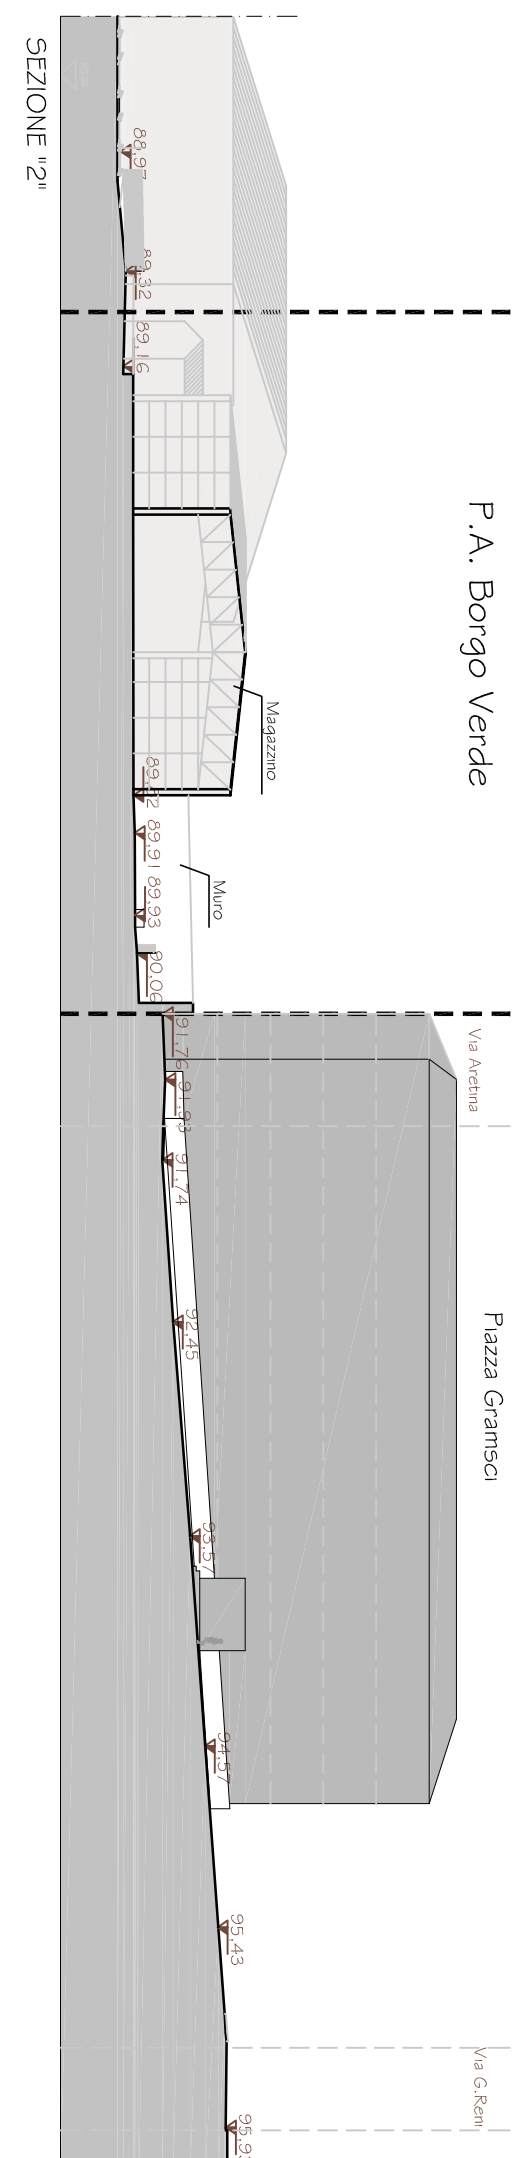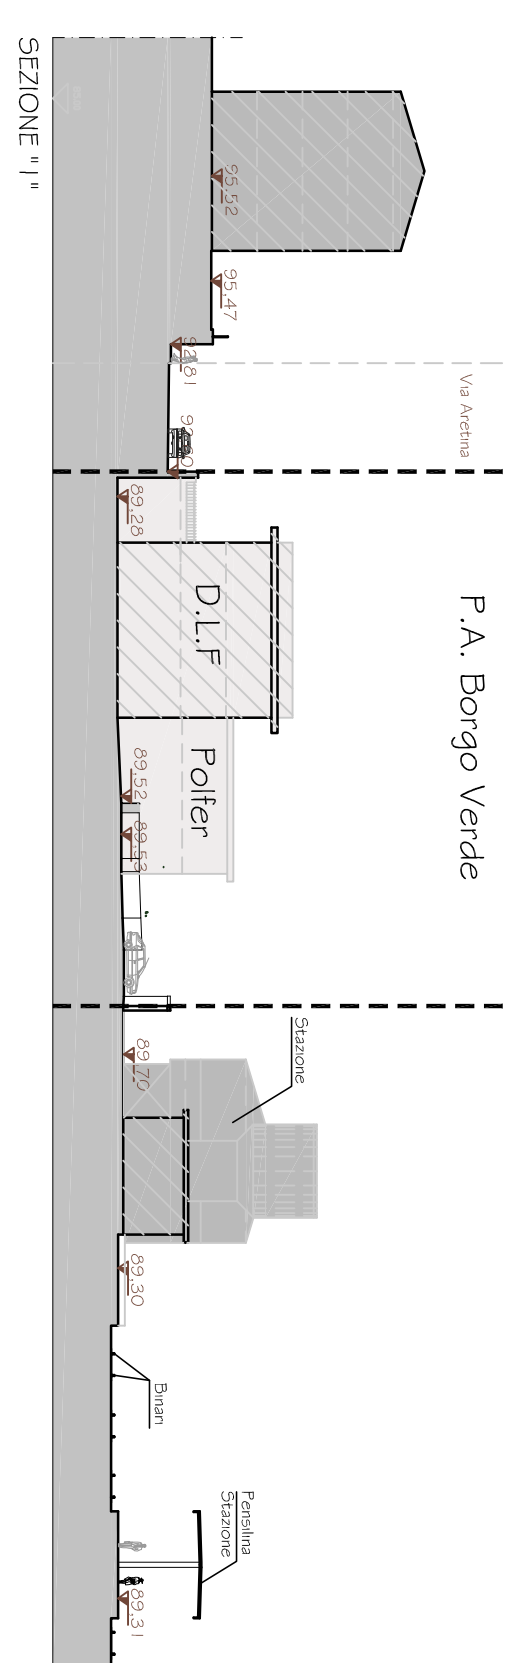

LEGENDA

- Penmetro comparto P.A.
- Vincolo cimiteriale
- Incolto con presenza di arbusti e alto fusto
- Pavimentazione in ghiaia con presenza di arbusti ed erbacee
- Pavimentazione in asfalto
- Pavimentazioni eterogenee
- Fabbricati dismessi con struttura metallica
- Fabbricati dismessi in muratura
- Edifici Dopo Lavoro Ferroviario
- Edifici Polter
- Attrezzature ex ferrovie
- Resedi edifici
- Viabilità
- Marciapede in pietra
- Marciapede in gres ceramico
- Recinzione metallica
- Recinzione metallica con presenza di vegetazione
- Muri di contenimento
- Muri di recinzione
- Parco verde
- Essenze arboree esistenti
 - Cipresso
 - Pino
 - Abete
 - Tigli
 - Ippocastano
 - Pioppi
 - Vegetazione arbustiva e alto fusto di varie essenze