Firmato digitalmente da

Efisio Murgia

CN = Efisio Murgia
O = ALTE FERROVIARIA
C = IT

RFI
RETE FERROVIARIA ITALIANA
GRUPPO FERROVIE DELLO STATO ITALIANE

DIREZIONE PRODUZIONE
DIREZIONE INGEGNERIA
OFFICINA NAZIONALE INFRASTRUTTURA
OFFICINA NAZIONALE ARMAMENTO PONTASSIEVE

TAV. N°

PLANIMETRIA GENERALE

OFFICINA NAZIONALE ARMAMENTO PONTASSIEVE

Via Verdi,28 Pontassieve

PLANIMETRIA D'INSIEME INTERVENTI EDILIZI

SCALA 1:2000

AREE INTERESSATE DA INTERVENTI EDILIZI
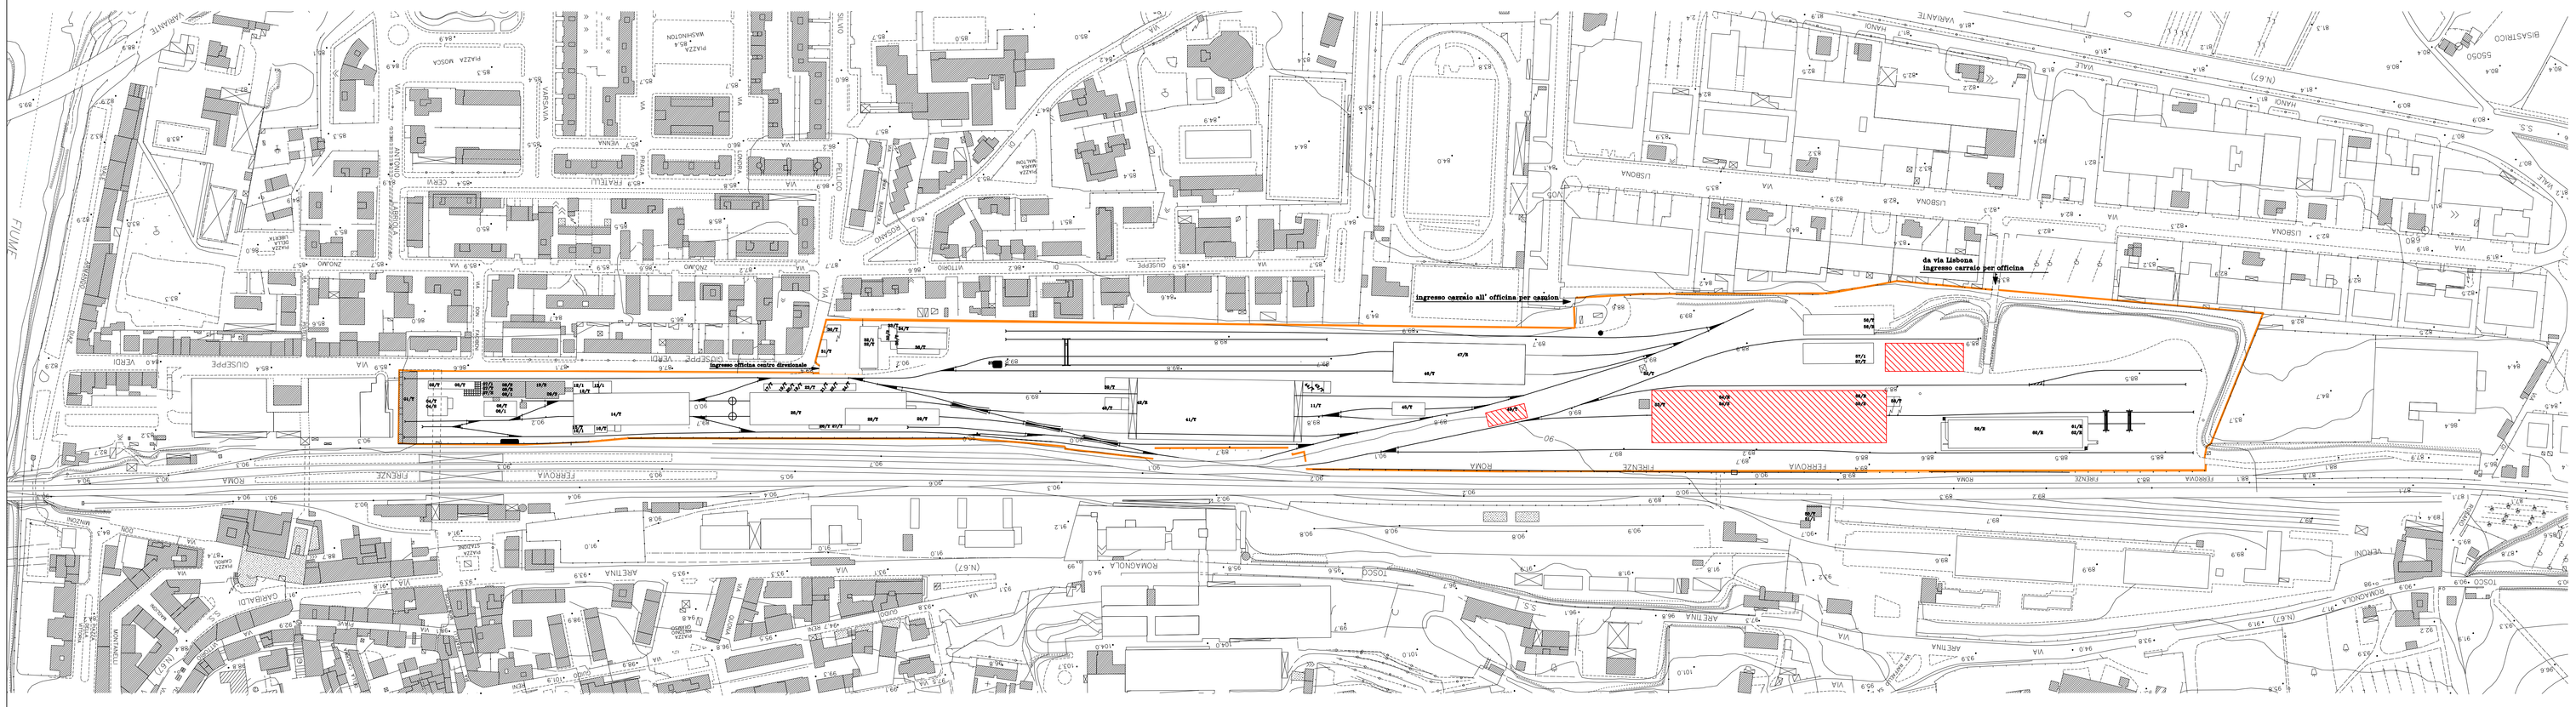
PERIMETRO OFFICINA