

Firmato digitalmente da
Efisio Murgia

CN = Efisio Murgia
O = RETE FERROVIARIA
ITALIANA/11008081000
SerialNumber =
ITMIRGFSE73H121452L
C = IT

COMMITTENTE:



GRUPPO FERROVIE DELLO STATO

DIREZIONE PRODUZIONE - DIREZIONE INGEGNERIA E TECNOLOGIE - UFFICINE NAZIONALI INFRASTRUTTURA

PROGETTAZIONE: RFI - DIREZIONE TERRITORIALE PRODUZIONE FIRENZE
UNITÀ TERRITORIALE FIRENZE SUD

SOGGETTO TECNICO: RFI - DIREZIONE TERRITORIALE PRODUZIONE FIRENZE

PROGETTO DEFINITIVO

Realizzazione di un capannone da destinare a magazzino materiali minuti nonché demolizione e rifacimento capannone ricovero mezzi meccanici

OFFICINA NAZIONALE ARMAMENTO di Pontassieve - via Verdi 28

DEMOLIZIONE E RIFACIMENTO CAPANNONE RICOVERO MEZZI MECCANICI

SCALA: 1:2000 / 1:100

PIANTE, PROSPETTI, SEZIONE

FOGLIO: 01 di 01

PROGETTO/ANNO: SOTTOPR. LIVELLO: NOME DOC. PROGR. OP. FASE FUNZ. NUMERAZ.

Revis. Descrizione Redatto Data Verificato Data Approvato Data Autorizzato Data

A Prima Emissione

POSIZIONE ARCHIVIO: COD. UBICAZIONE: SEDE TECNICA: NOME DOC. NUMERAZIONE

Verificato e trasmesso Data Convalidato Data Archiviato Data


File:

INQUADRAMENTO AEREO




INQUADRAMENTO

SCALA 1:2000

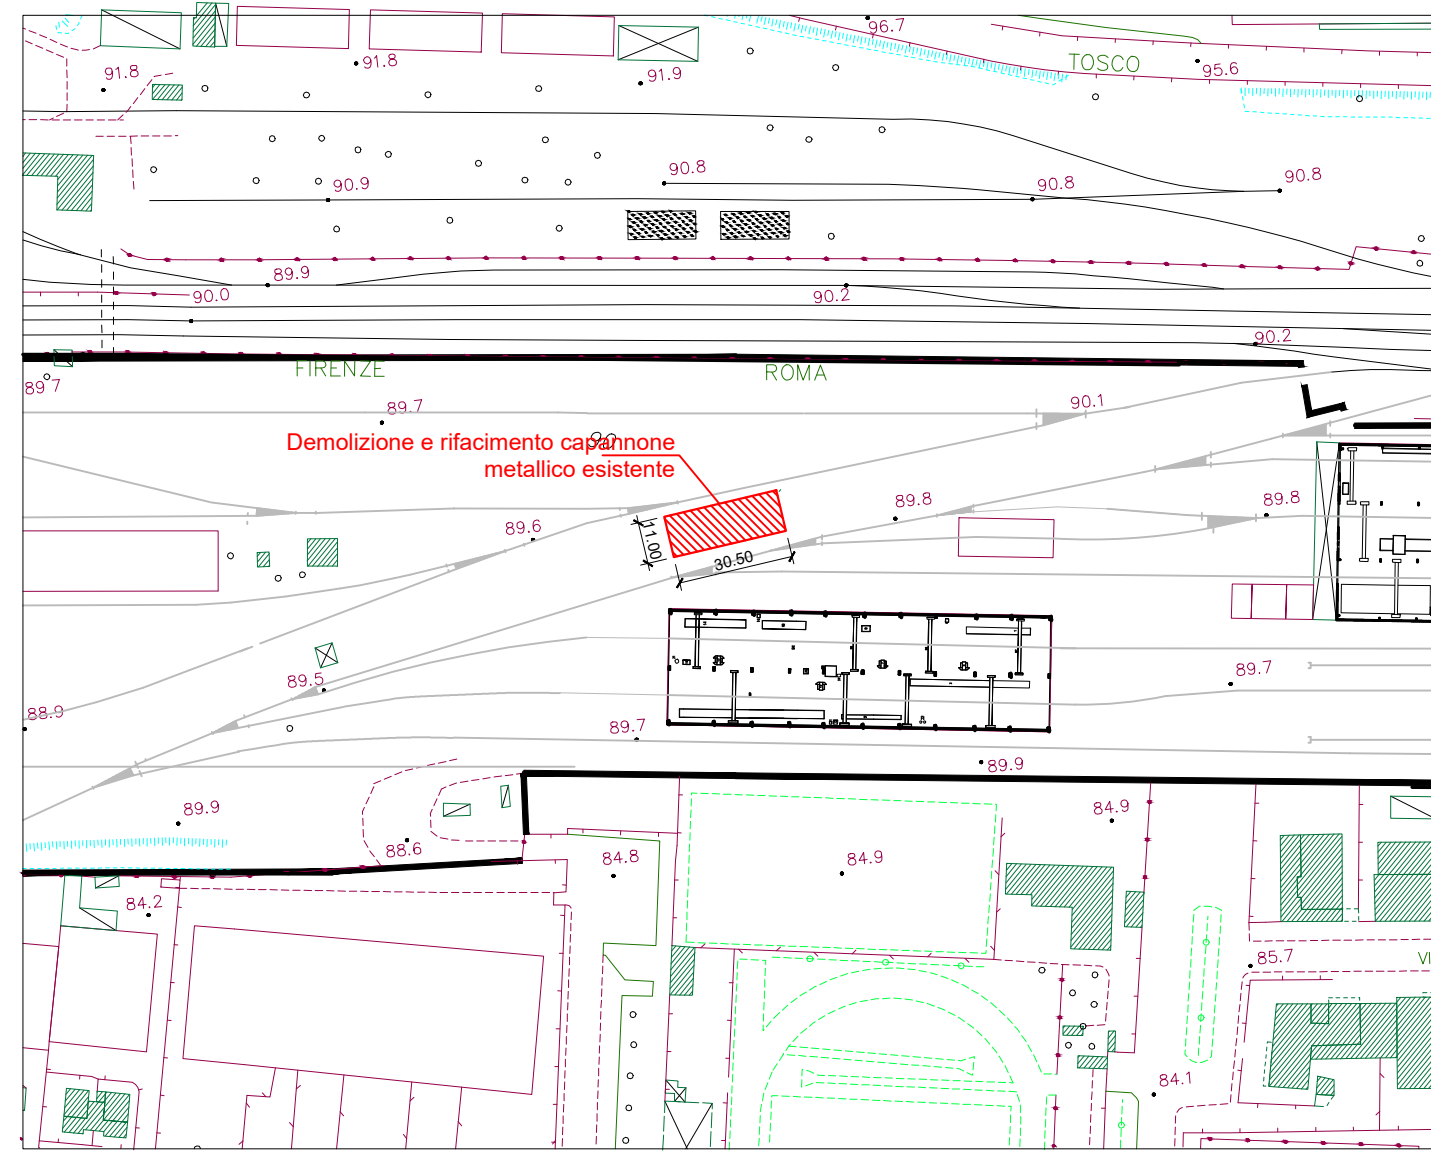


CARPENTERIA FONDAZIONE CAPANNONE

SCALA 1:50

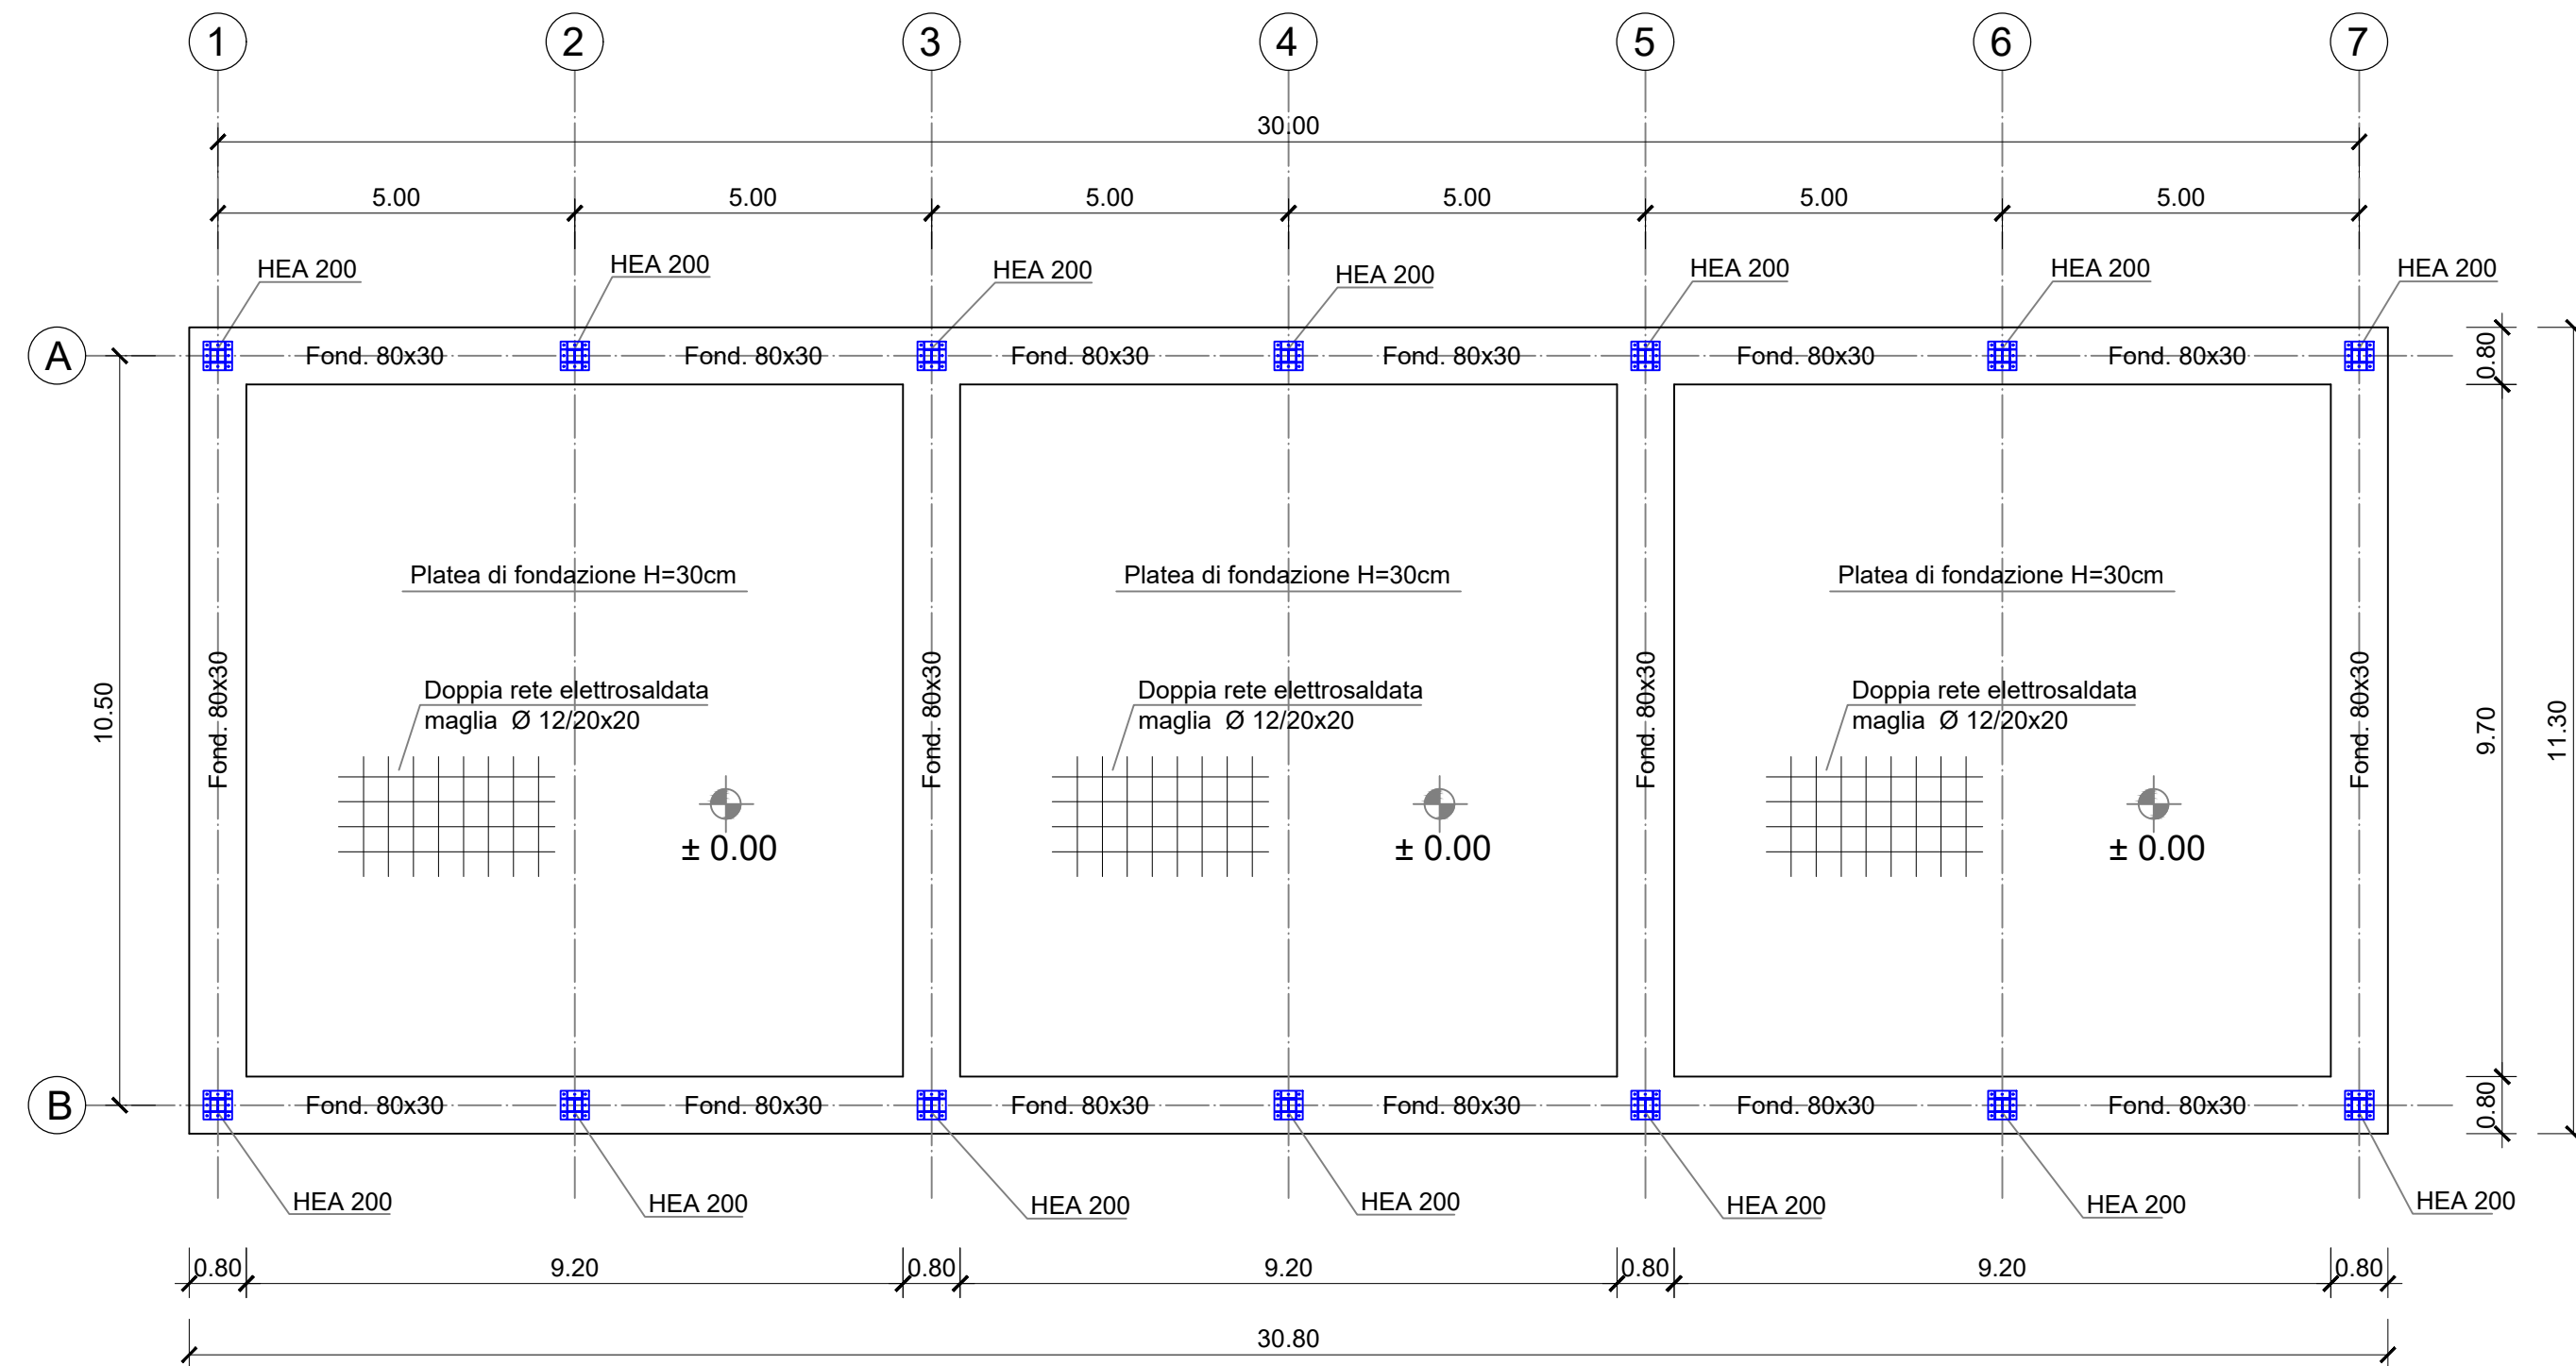


PARTICOLARE CORDOLO DI FONDAZIONE

SCALA 1:20

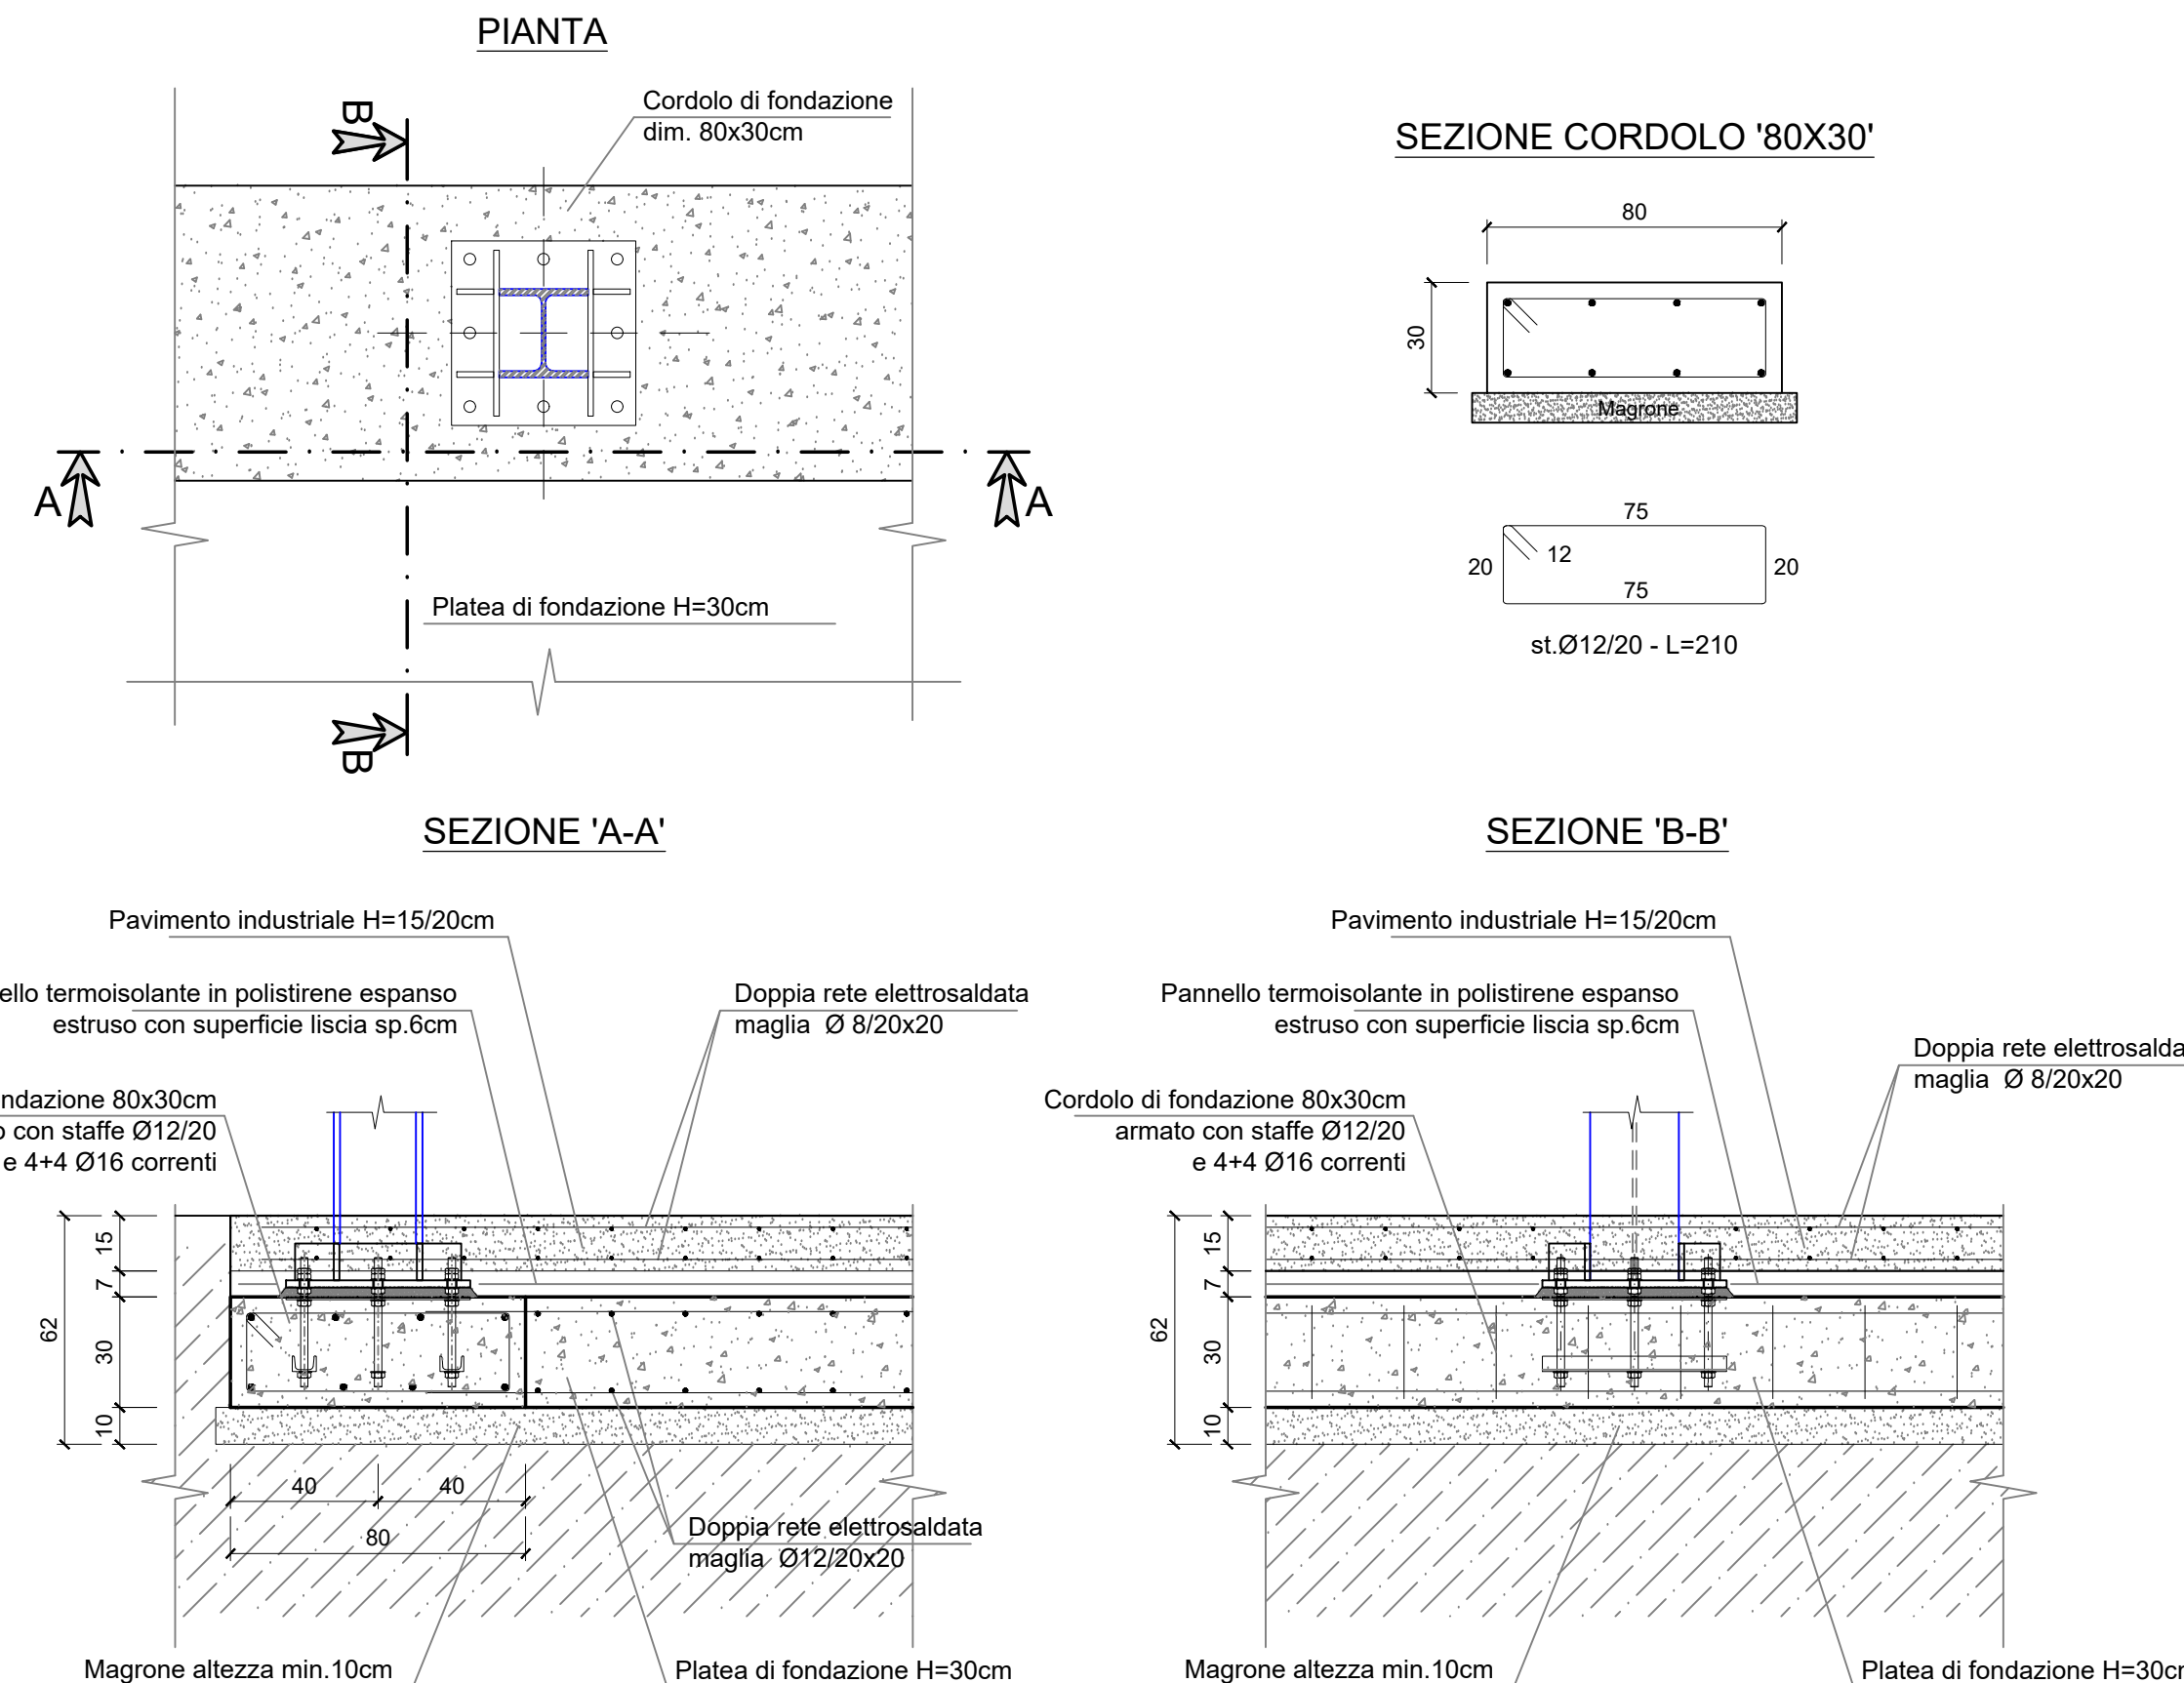


PIANTA CAPANNONE METALLICO

SCALA 1:100

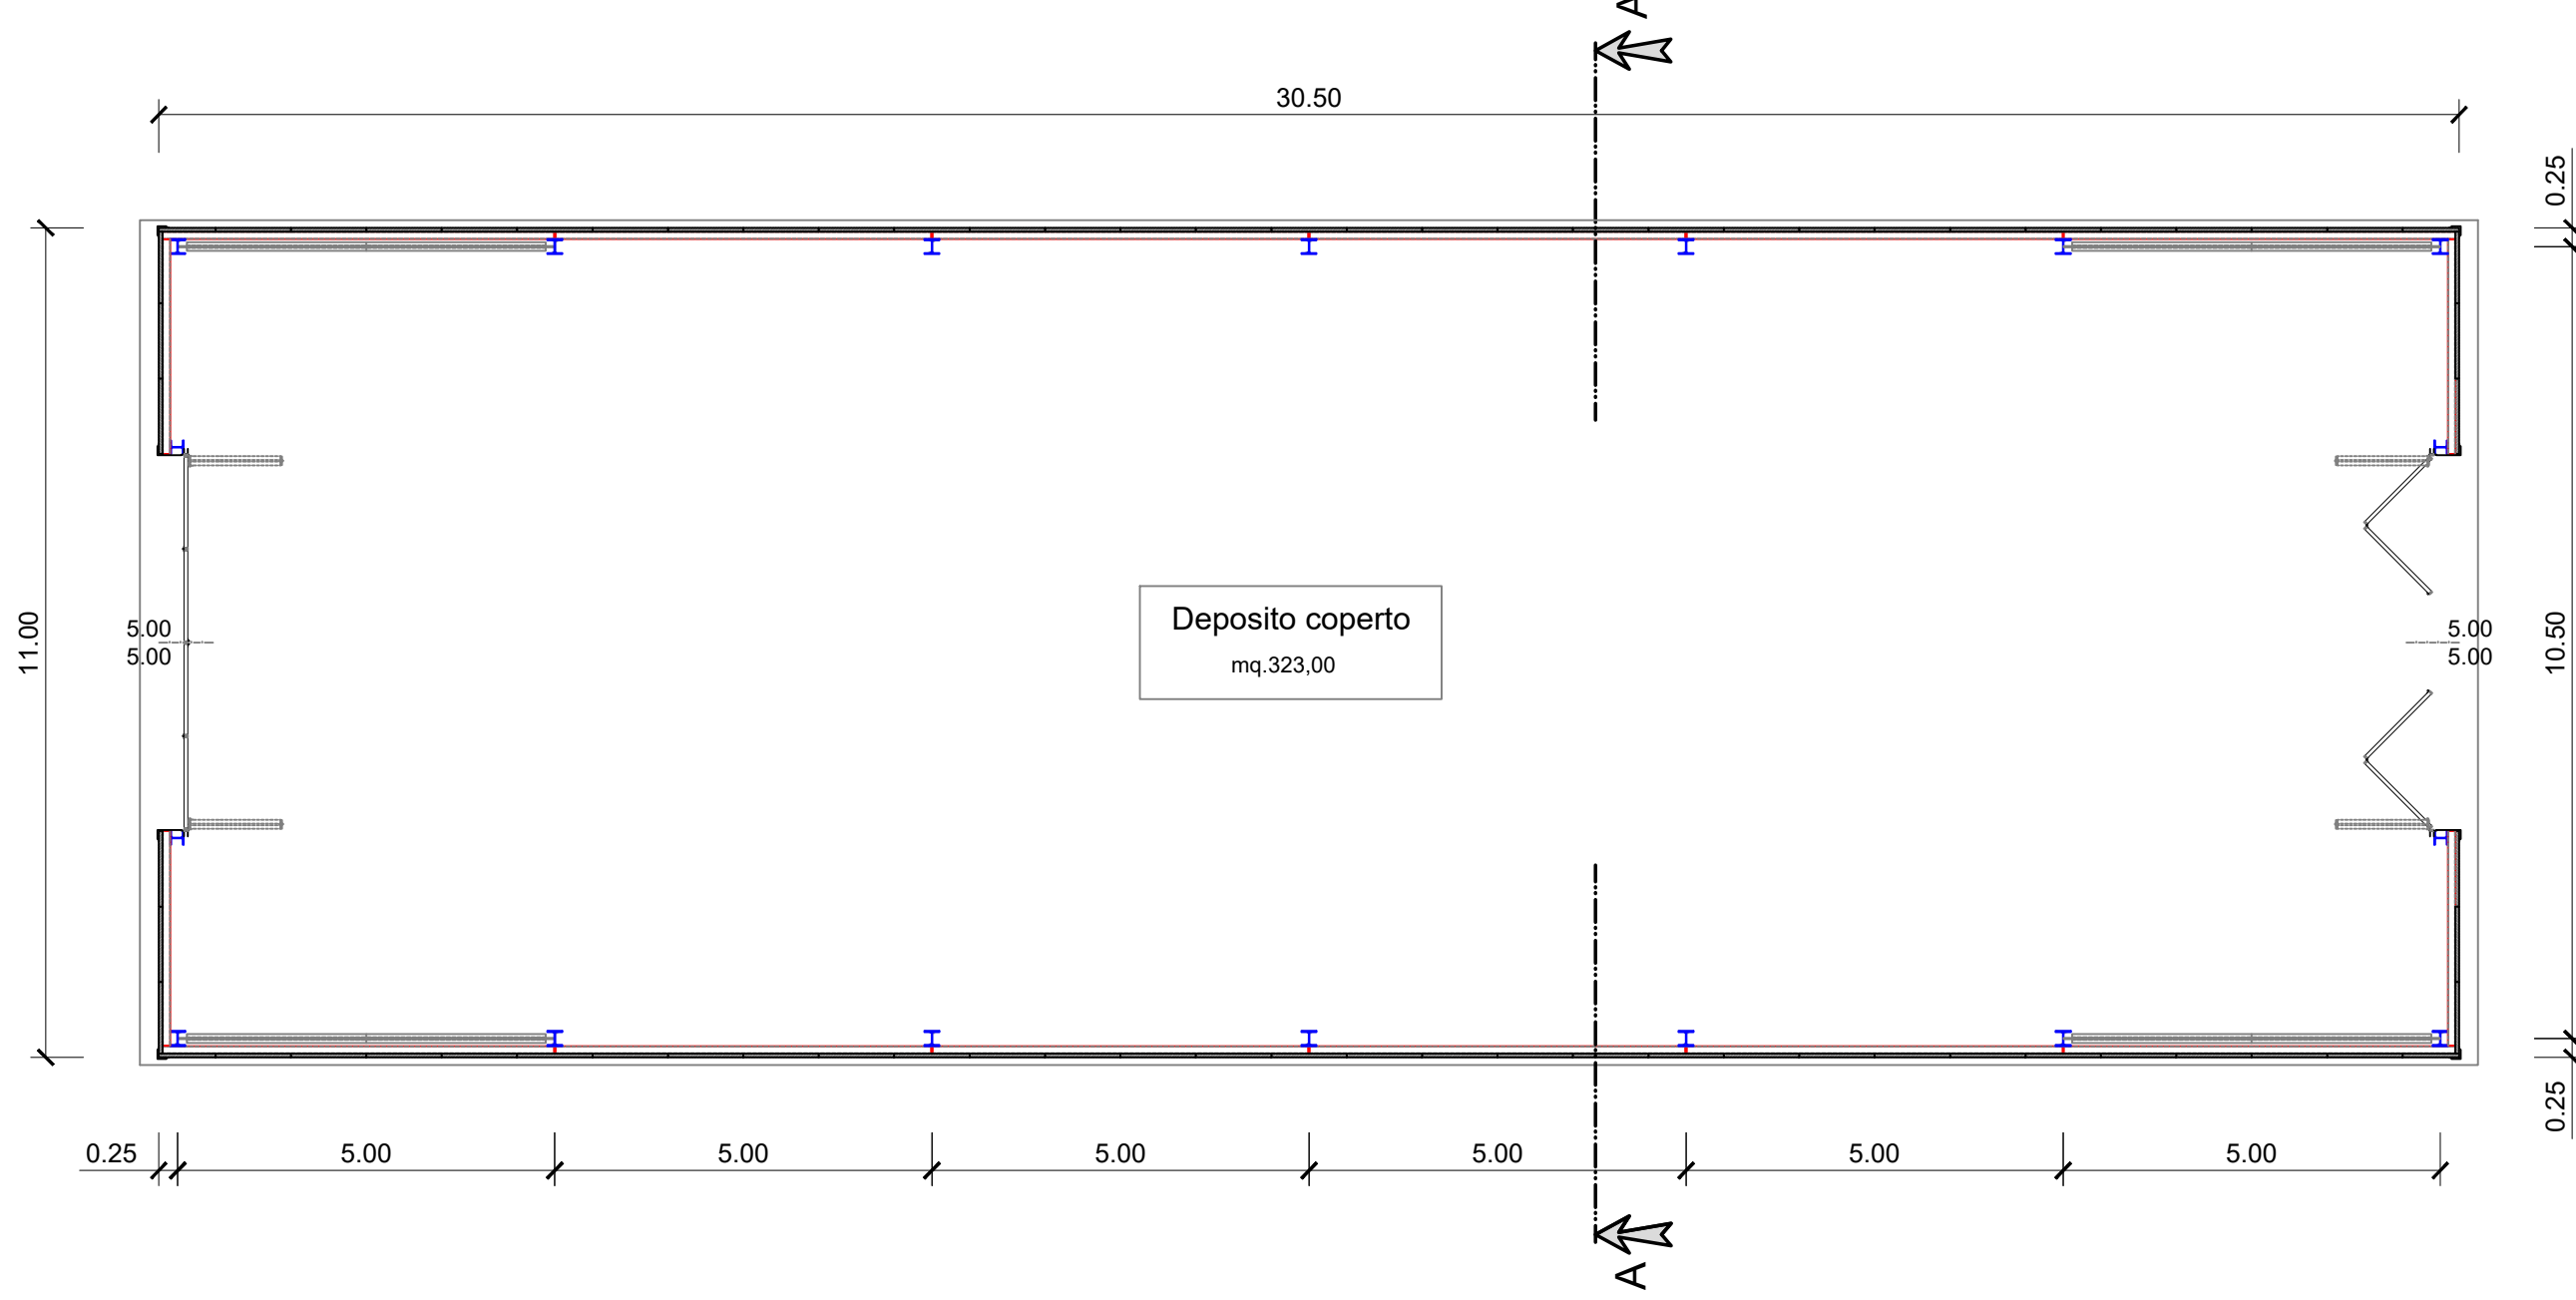


PIANTA COPERTURA CAPANNONE METALLICO

SCALA 1:100

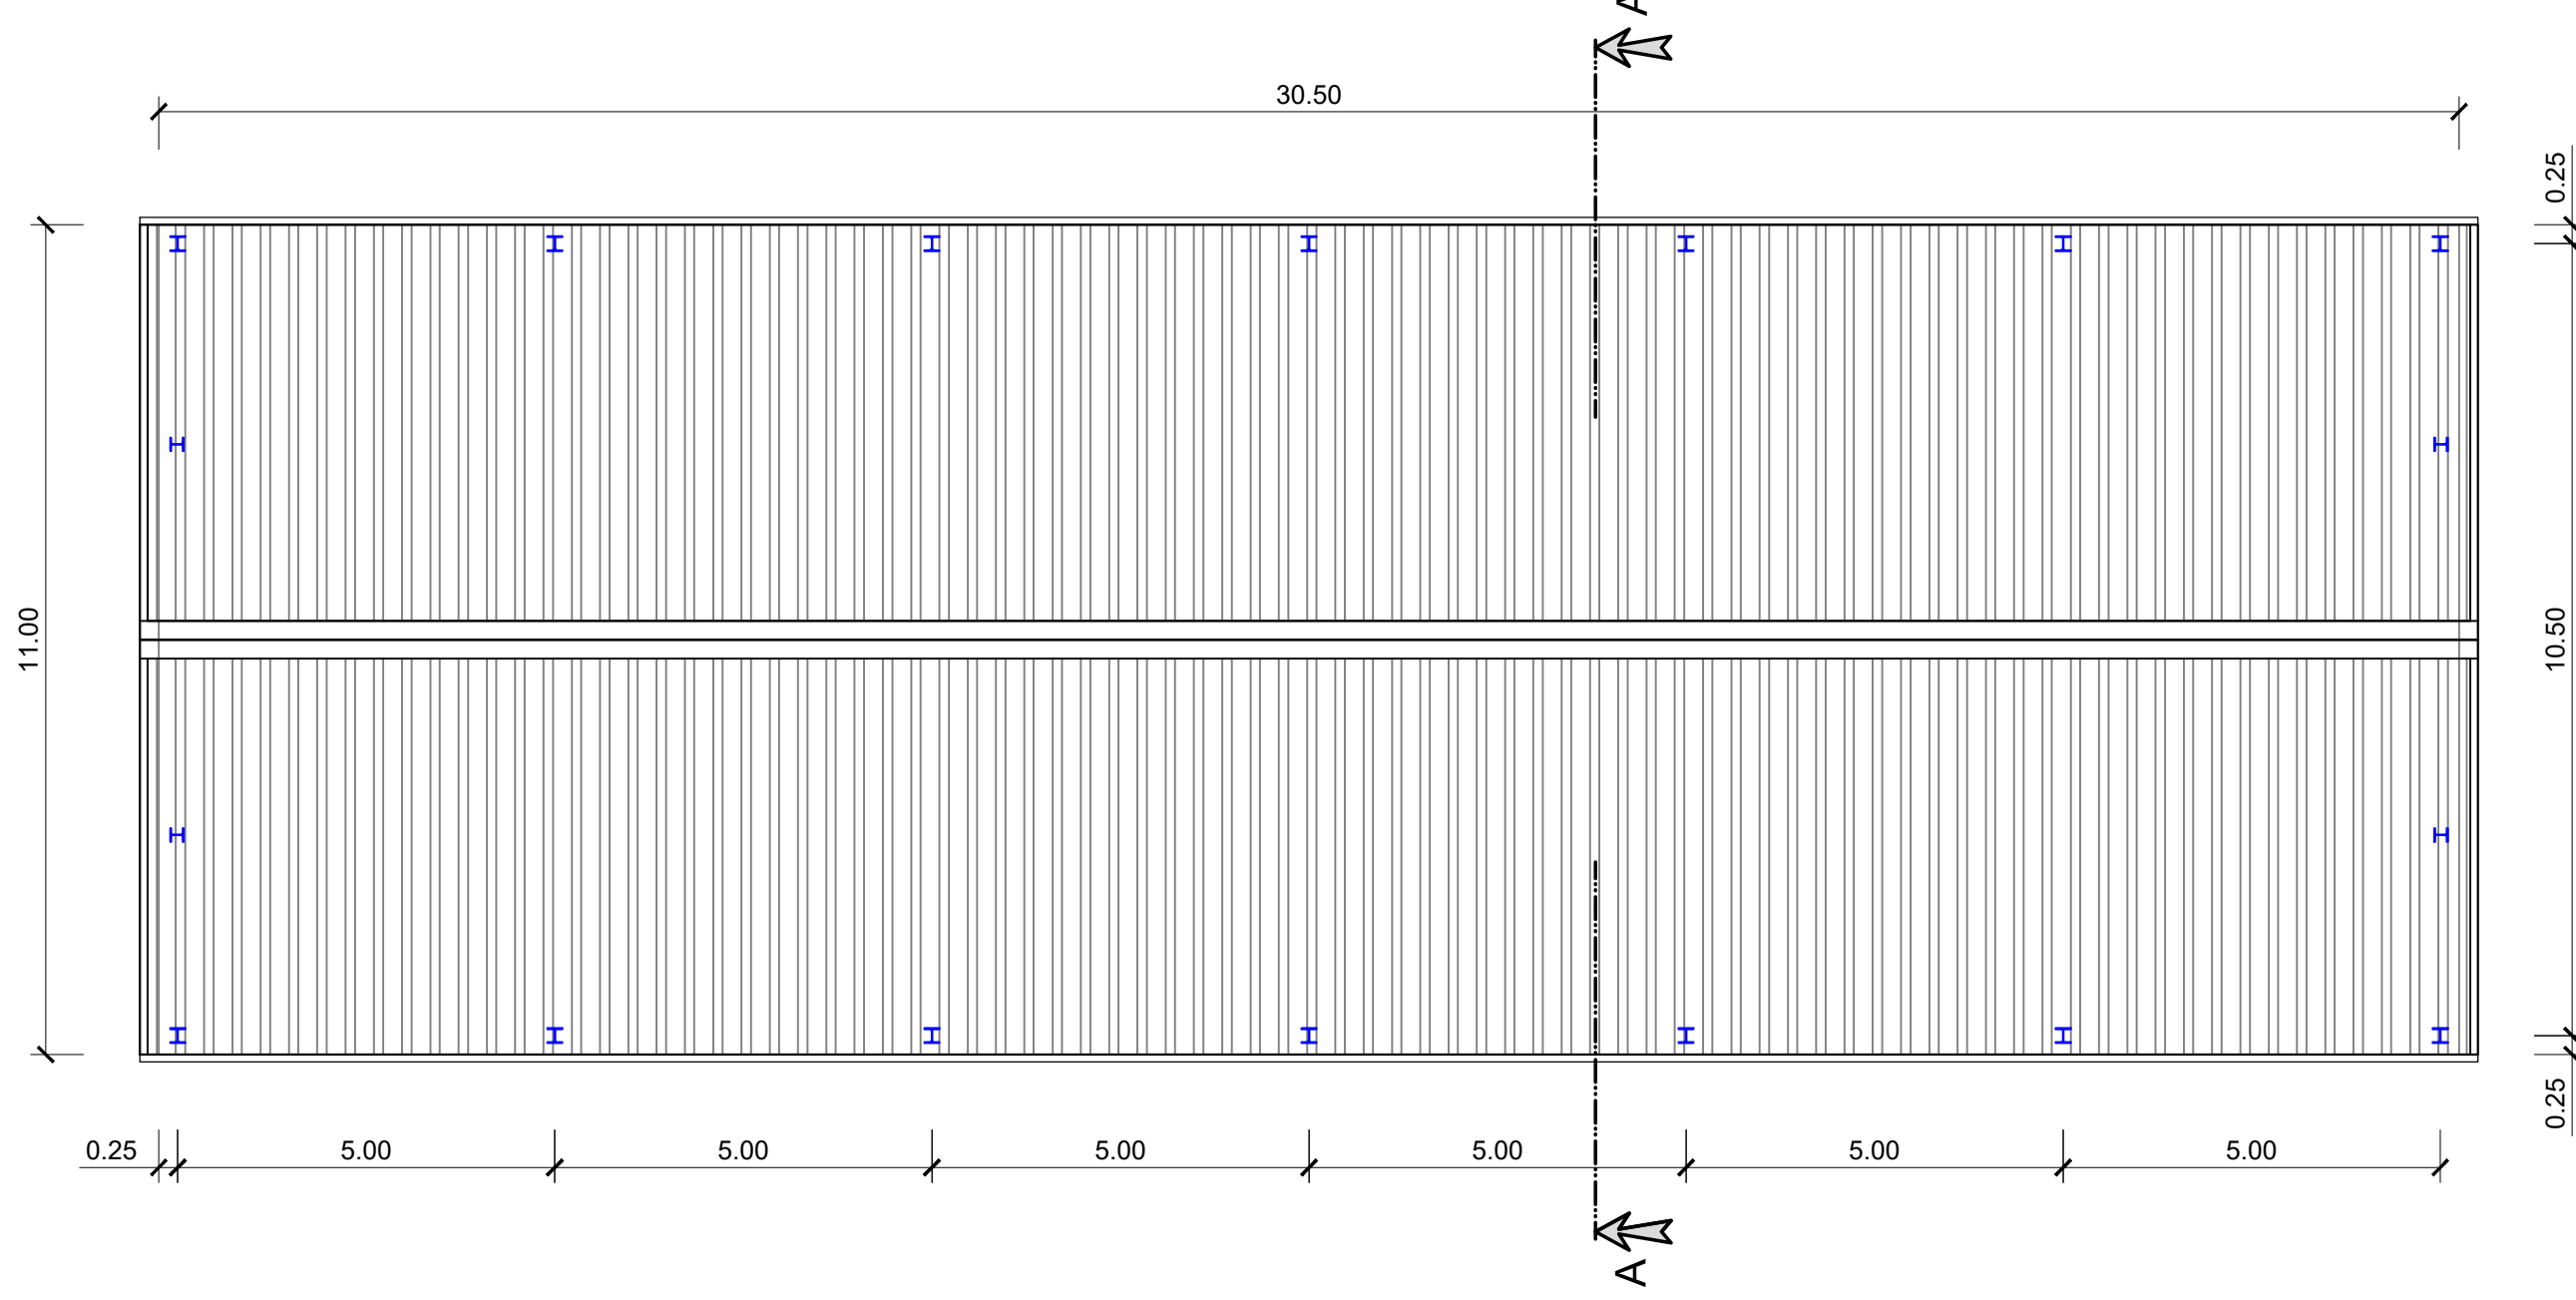


SEZIONE "A-A" CAPANNONE METALLICO

SCALA 1:100

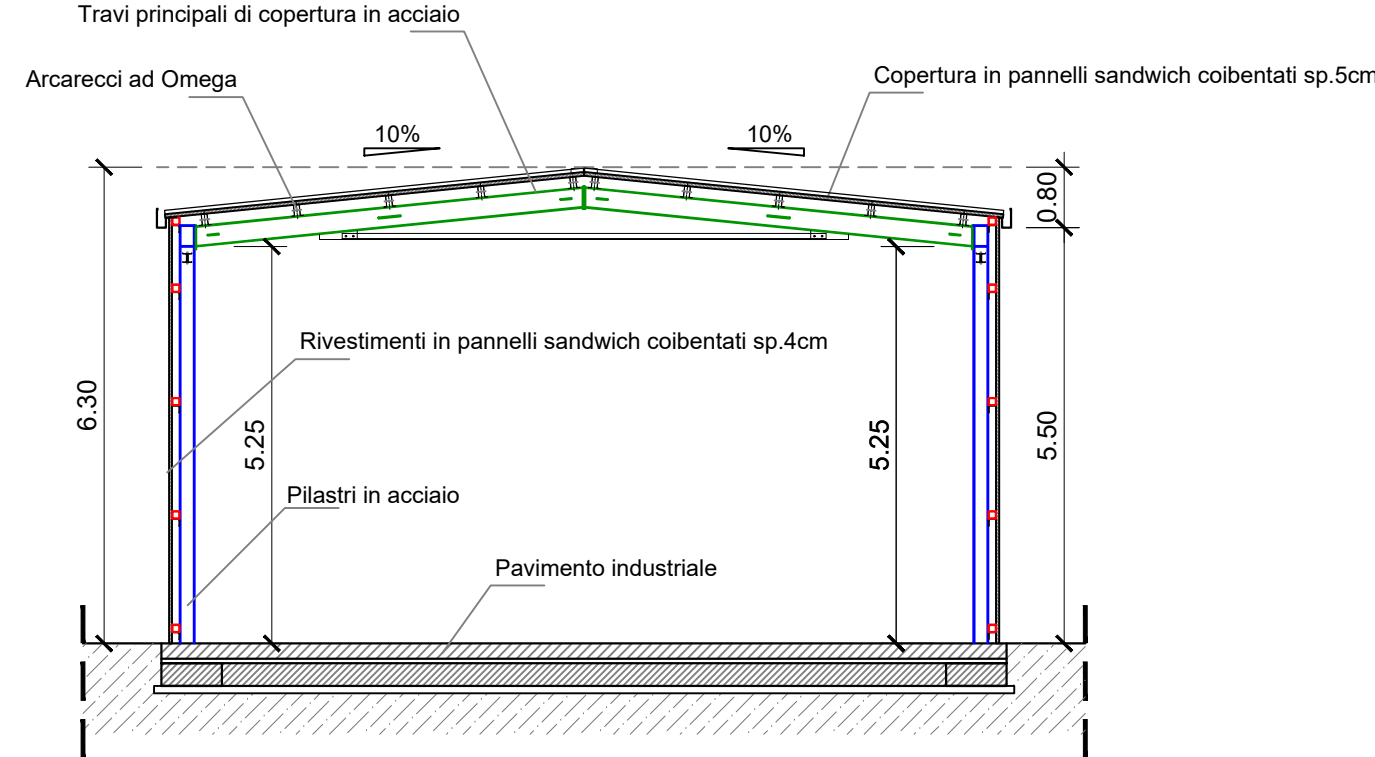


PROSPETTO NORD CAPANNONE METALLICO

SCALA 1:100

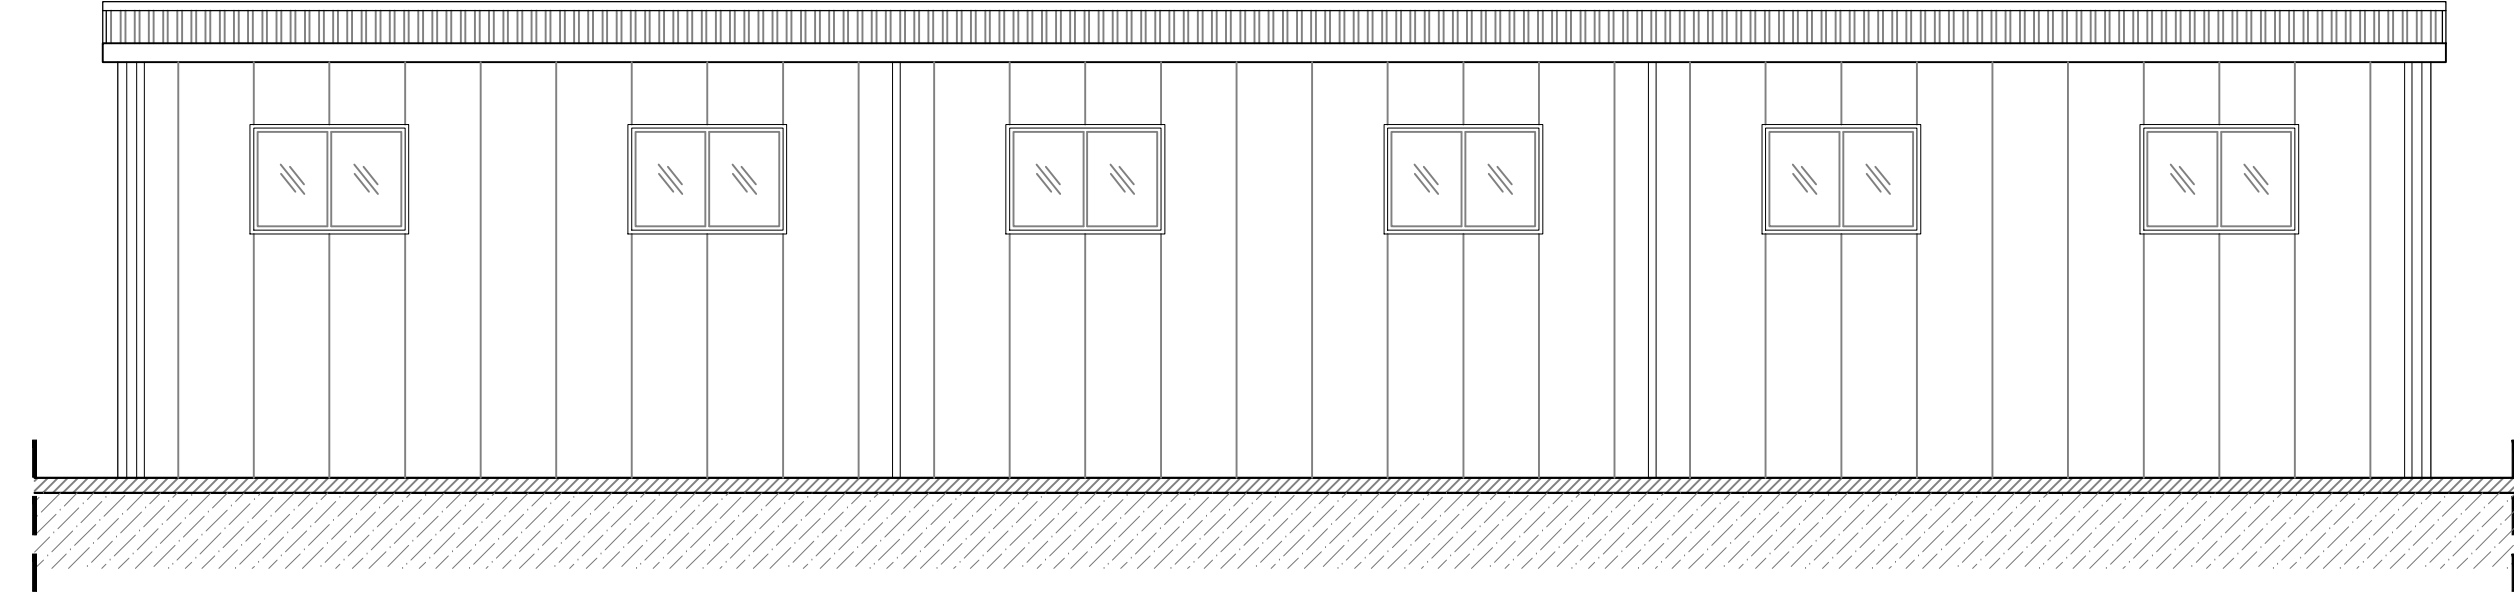


PROSPETTO EST CAPANNONE METALLICO

SCALA 1:100

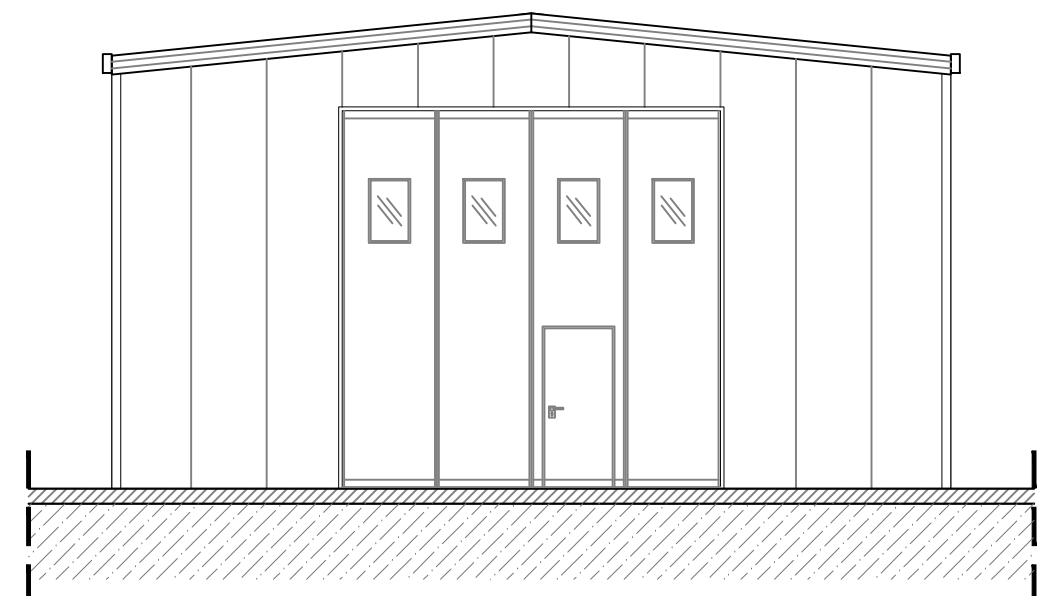

PROSPETTO SUD CAPANNONE METALLICO

SCALA 1:100

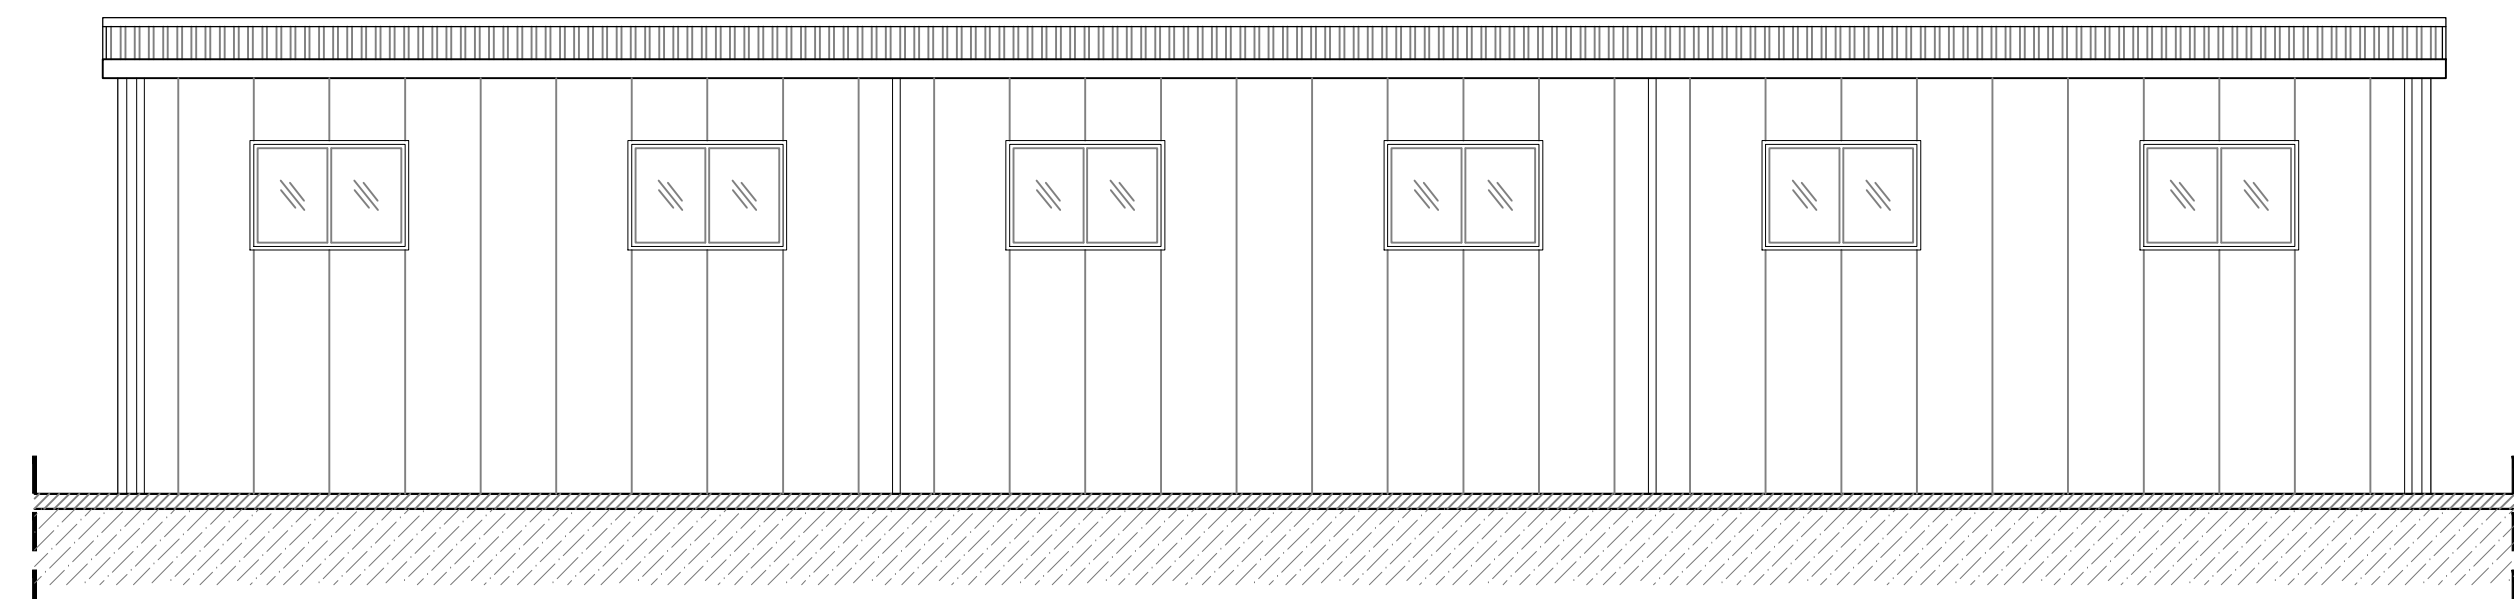

PROSPETTO OVEST CAPANNONE METALLICO

SCALA 1:100

