

AMPLIAMENTO DEL CENTRO ABITATO DI MONTELORO PIANO DI LOTTIZZAZIONE (ART. 62-63 del R.U.)	Tavola	1
	Scala	1 : 500
	Data	21 maggio 2019

**PROGETTO PER OPERE DI URBANIZZAZIONE
PRIMARIA DELLA LOTTIZZAZIONE MONTELORO**


Proprietà : Bagnacavallo S.r.l. - F.lli Ciapetti

Oggetto	REFLUI DOMESTICI			II Tecnico
Proprietà	Lottizzanti Monteloro	Planimetria generale		
		scala 1:2000	Nord 	



<u>Pubblica</u>	FOGNATURA ESISTENTE
<u>Pubblica</u>	
<u>Privata</u>	TUBAZIONE ACQUE NERE PVC
	POZZETTO SGRASSATORE SIFONATO (vedi dimensionamento) ⁽¹⁾
	POZZETTO DI ISPEZIONE E RACCORDO 60x60 (Con sifone Firenze)
CALCOLO ABITANTI EQUIVALENTI	
Abitante equivalente = 1/35 mq di SUL	
SUL = mq. 820 / 35 = n° 23 Abitanti equivalenti	
DIMENSIONAMENTO DEL POZZETTO AD INTERRUZIONE IDRAULICA ⁽²⁾ (SGRASSATORE) Caratteristiche Generali	
Volume interno = min. 0,05/ abitante equivalente con un min. totale di mc 1,00	


Tipo A

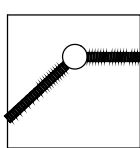





POZZETTO DI CAMBIO DIREZIONE
pozzetto dotato di curva a 45° munita di
tappo a tenuta per l'ispezione.

particolare costruttivo


SEZIONE

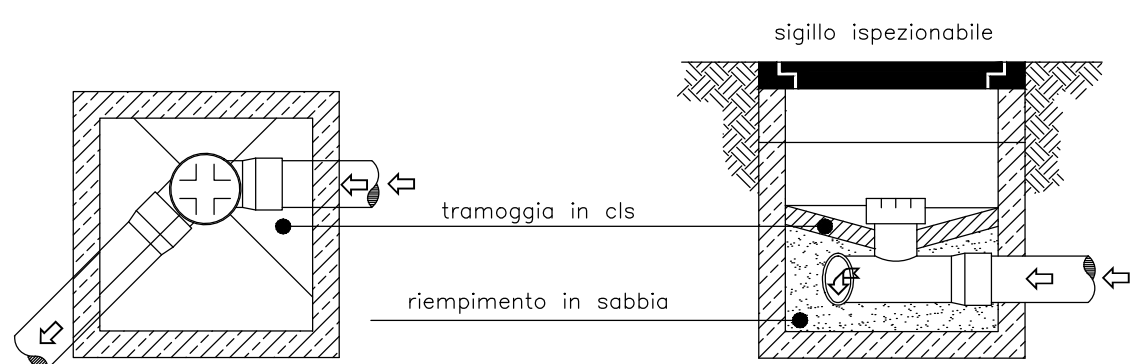

Tipo B

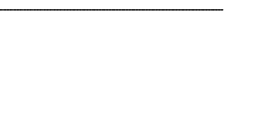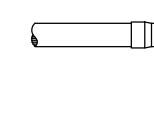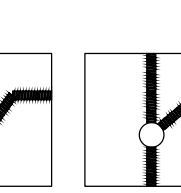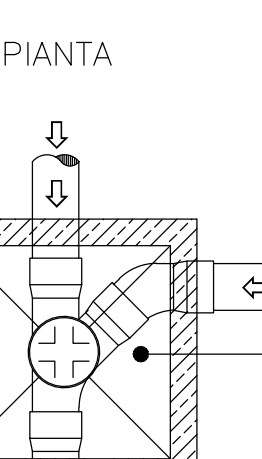SIMBOLI	DESCRIZIONE E PARTICOLARI
	Tubazioni di sfiato: mm. 40  P.V.C. serie pesante di colore rosso
	POZZETTO DI DERIVAZIONE pozzetto dotato di derivazione a 45° con o senza curva a 45° munita di tappo a tenuta per l'ispezione.
PIANTA	particolare costruttivo
	SEZIONE  sigillo ispezionabile tramoggia in cls riempimento in sabbia


CALCOLO ABITANTI EQUIVALENTI

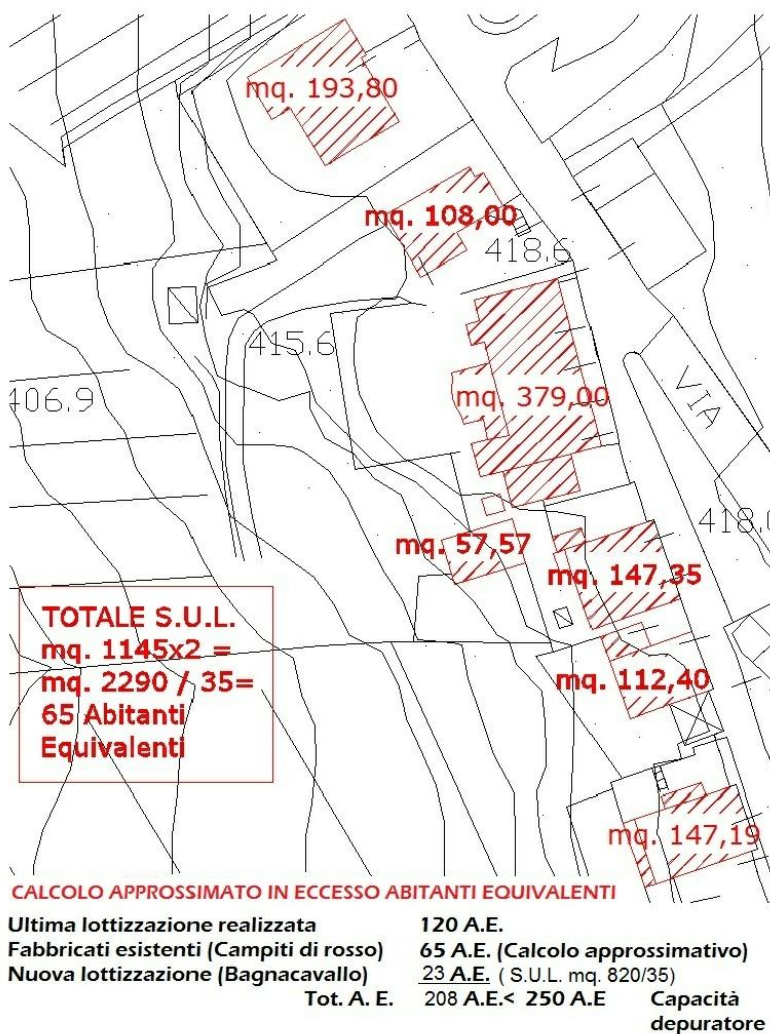

Schema di funzionamento	Tipo
-------------------------	------

Schema di funzionamento Tipo **B**
SCALA 1:25

botola rotonda con passo uomo
600 mm con guarnizione
antirumore in polietilene

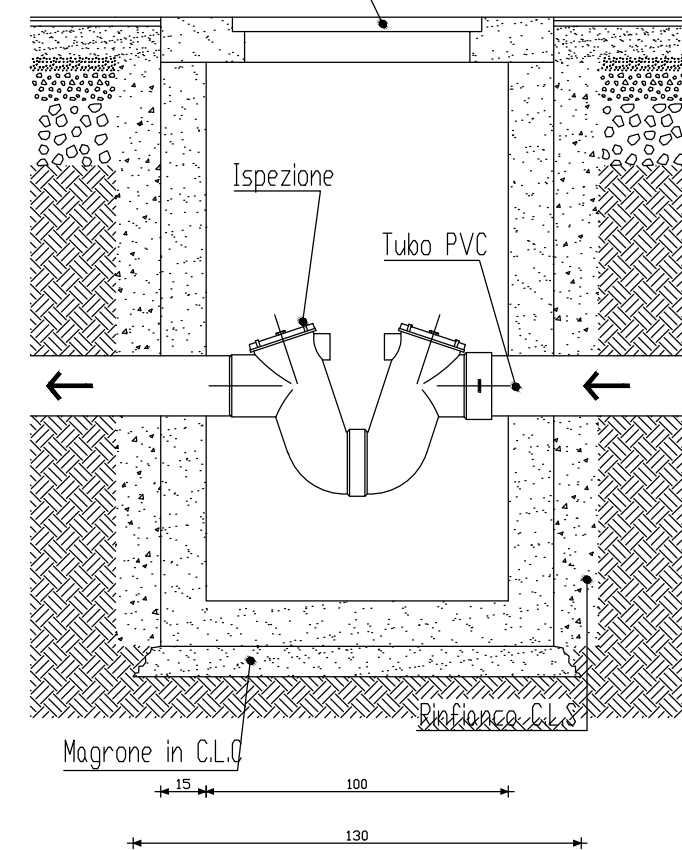

INTERCONNESSIONE ACQUEDOTTO - FOGNATURA
SEZIONE LUNGO STRADA

SCALA 1:25

