Regione Toscana

Comune di Fiesole | Comune di Pontassieve | Comune di Rignano sull'Arno | Comune di Reggello | Comune di Figline ed Incisa Valdarno

Progetto di realizzazione di un sentiero ciclo-pedonale dal Comune di Fiesole al Comune di Figline e Incisa Valdarno

Piano Operativo Fondo Sviluppo e Coesione 2014-2020 - Intervento "Infrastrutture ciclabili di interesse regionale: Sistema integrato Ciclopista Arno, Sentiero della bonifica e Ciclopista Tirrenica"

CUP n° J11B18000200005

Progettisti:
Arch. Irene Esposito
Arch. Enrico Guaitoli Panini

Collaboratori:
Paes. Giulia Mazzali
Arch. Eleonora Vaccari
Arch. Michela Gessani
Paes. Ilaria Rinaldi

del Procedimento:
Arch. Stefania Sassolini

Supporto al RUP:
Comune di Fiesole - Geom. Beatrice Fontani
Comune di Pontassieve - Arch. Giulia Sati
Comune di Rignano sull'Arno - Arch. Stefano Casali
Comune di Reggello - Ing. Agostino Mastrangelo
Comune di Figline ed Incisa Valdarno - Arch. Alessandro Parigi

PROGETTO DEFINITIVO

Planimetria stato di fatto e di progetto
Comune di Pontassieve

PROT.	SCALA	FORMATO
	1:500	A3
CODICE	N. REV	DATA
PON-8-1	B	09/2022

FAHRE ASSOCIATI
Enrico Guaitoli Panini e Irene Esposito architetti associati
Viale Marcello Finzi, 597 - 41122 - Modena
tel. 328/7421242 - 335/6058479
sito: www.fahreassociati.it mail: info@fahreassociati.it
P.IVA e C.F. 03224820369

1
2
3
4

4
5
6
7
8
9
10
11

10
11
12
13
14
15

15
16
17
18
19

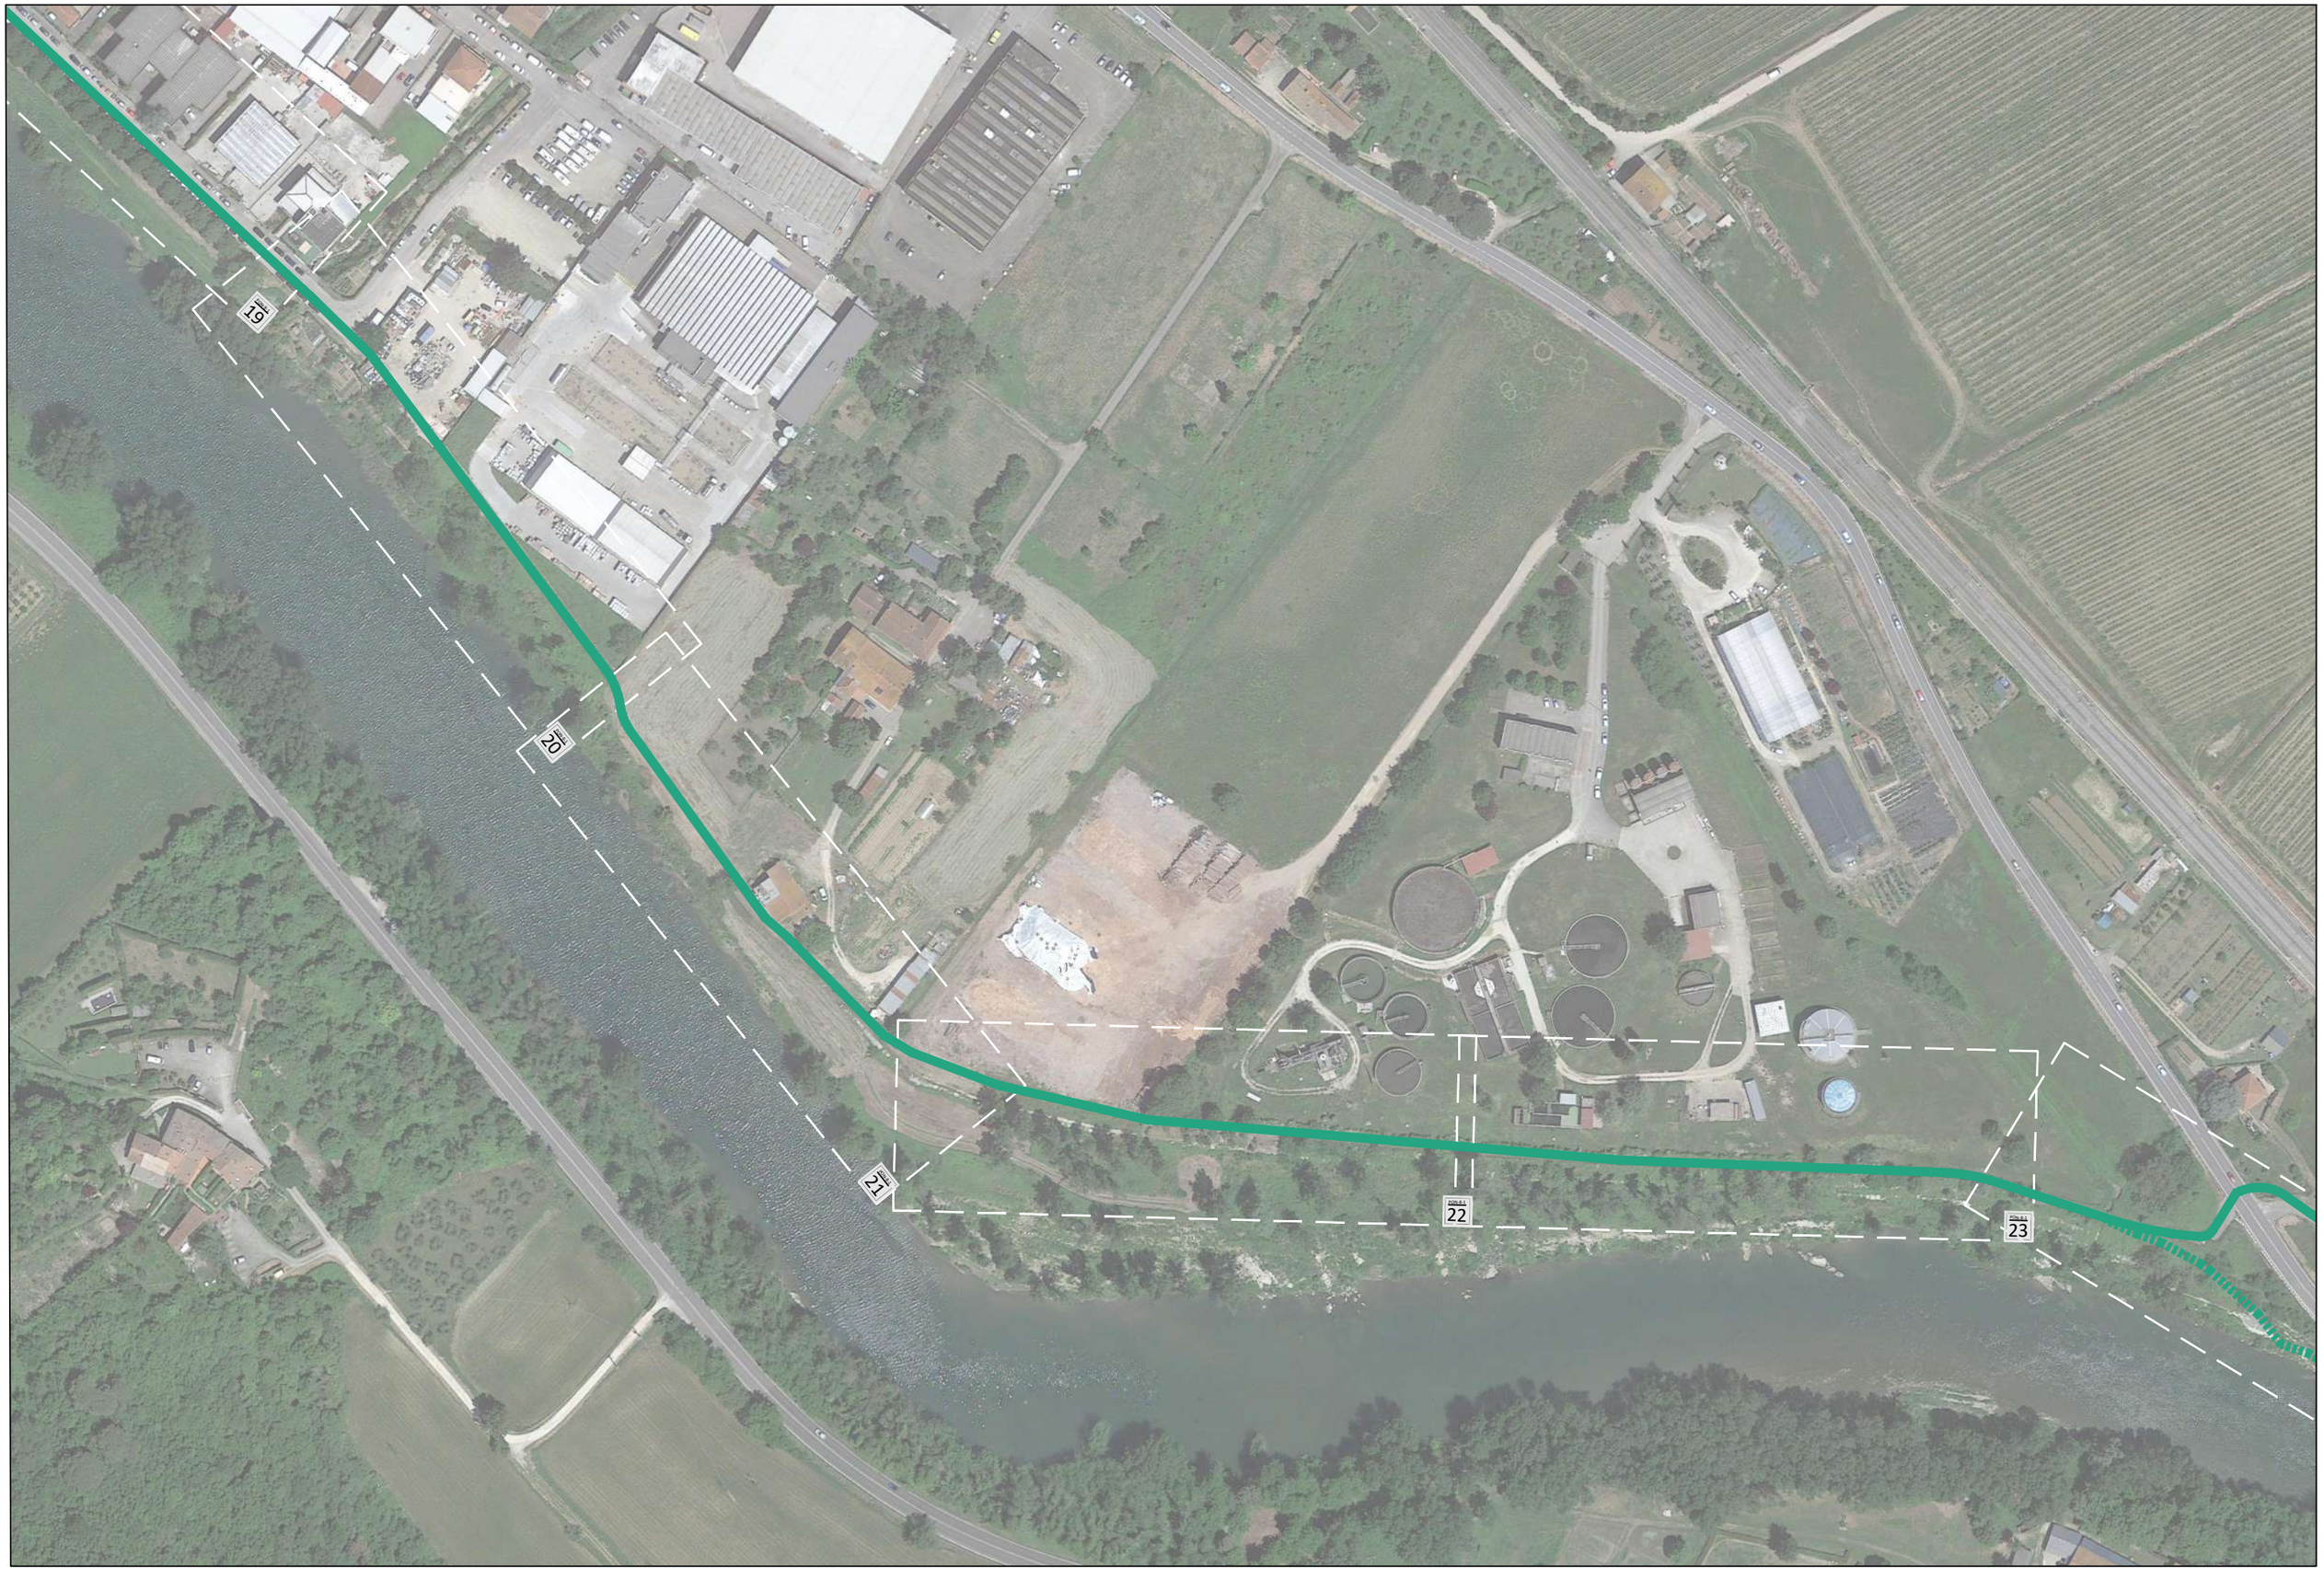
19
20
21
22
23

23
24
25
26
27

26
27
28
29
30
31
32
33
34

34
35
36
37
38
39

39
40
41
42
43

48
49
47
46
45
44
43
42

LEGENDA

Pavimentazione di progetto in misto stabilizzato

Pavimentazione di progetto in calcestruzzo drenante

Pavimentazione di progetto in asfalto

Pavimentazione in porfido

Vegetazione esistente

Palificata di progetto

Staccionata di progetto

Recinzioni

Palo per segnaletica verticale esistente

Palo per segnaletica verticale di progetto

Demolizioni

Costruzioni

STATO DI FATTO

STATO DI PROGETTO

PON-8-1

1

STATO DI FATTO

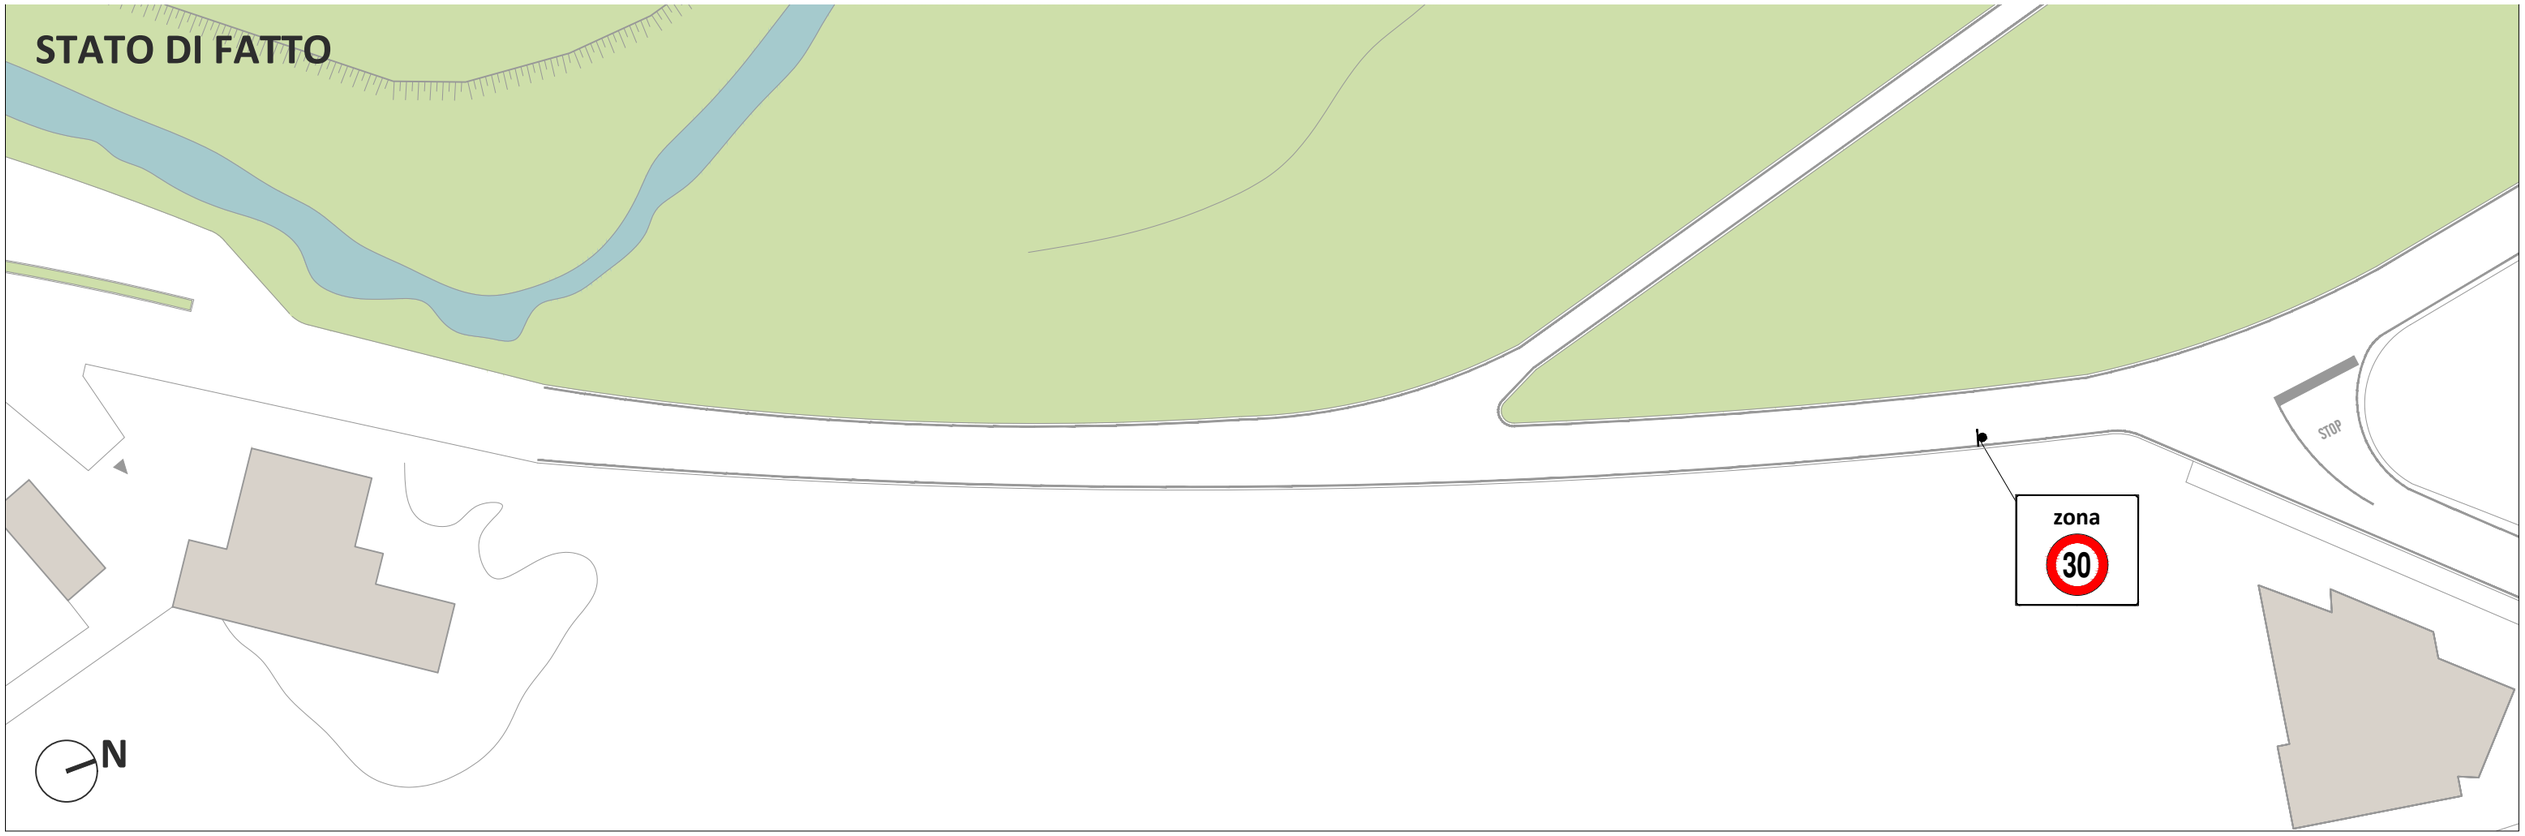

STATO DI PROGETTO

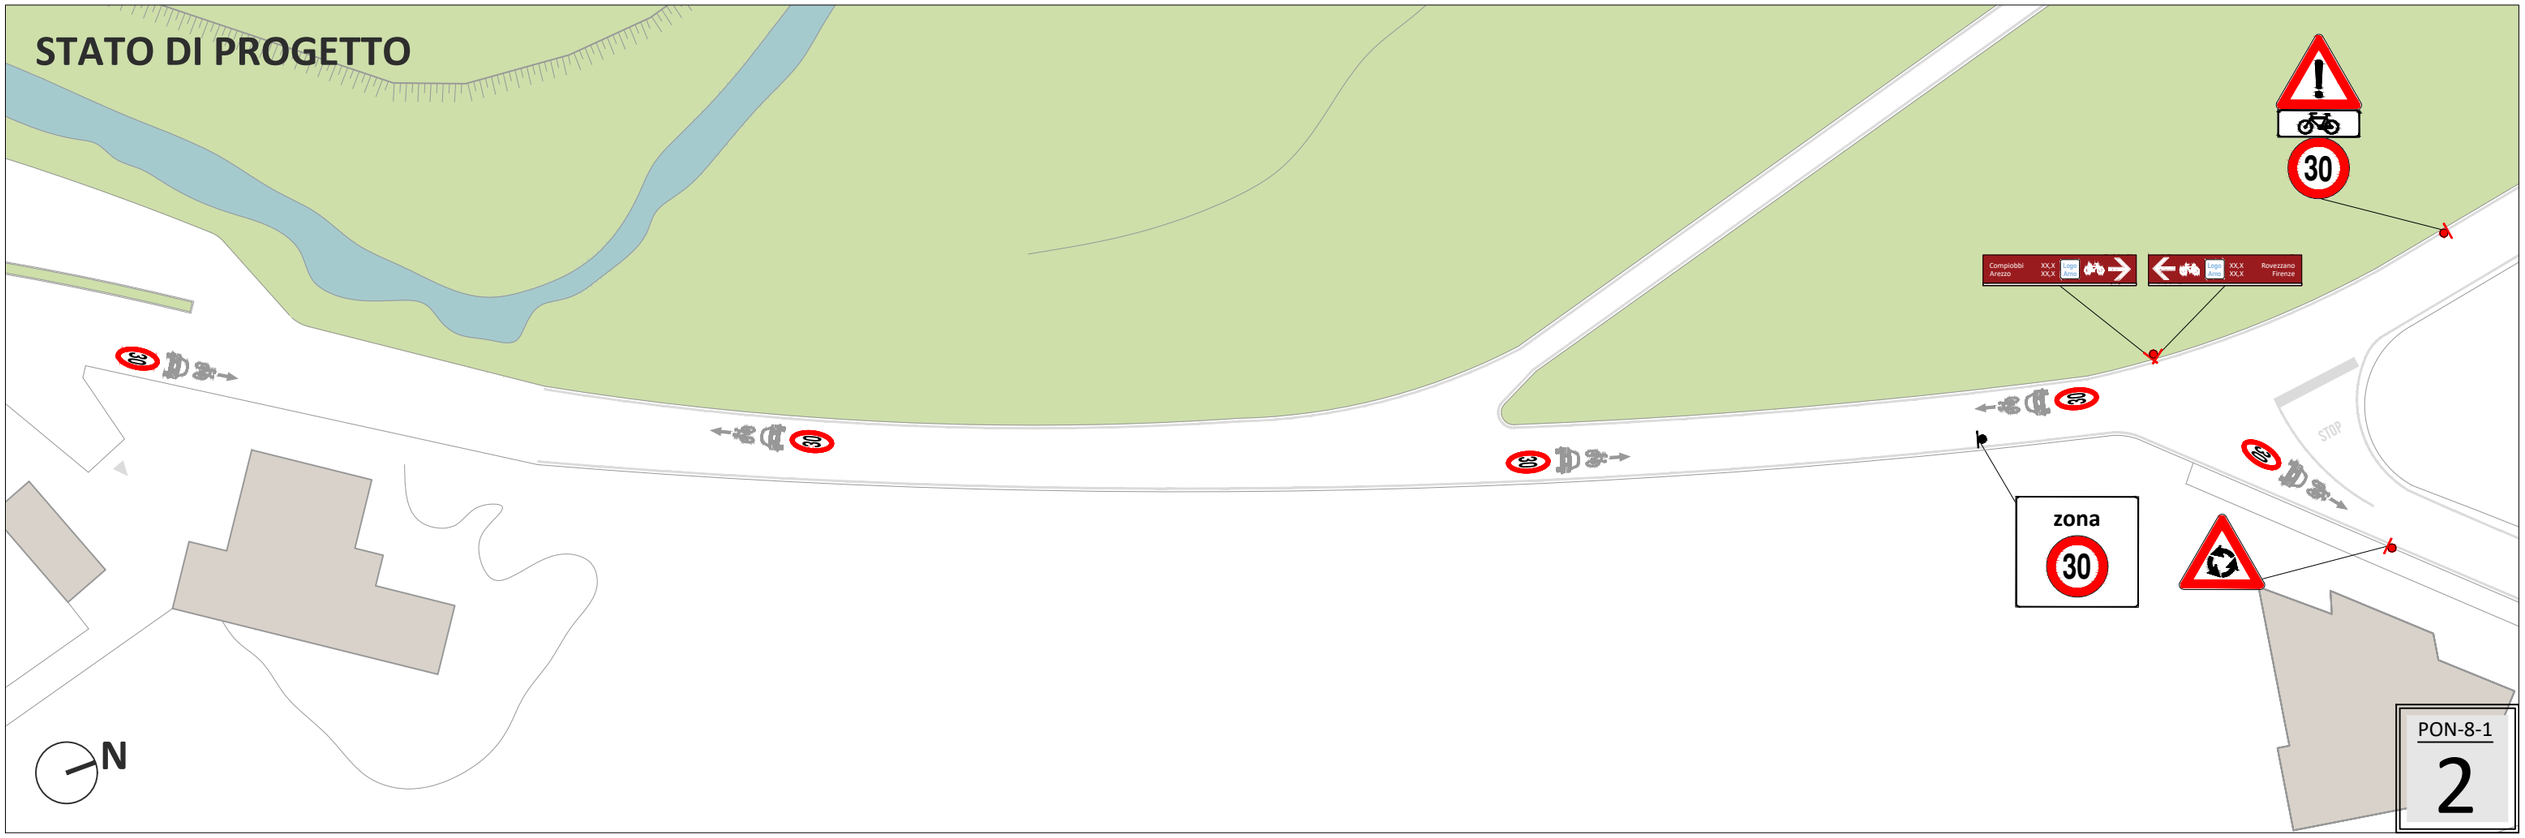

STATO DI FATTO

STATO DI PROGETTO

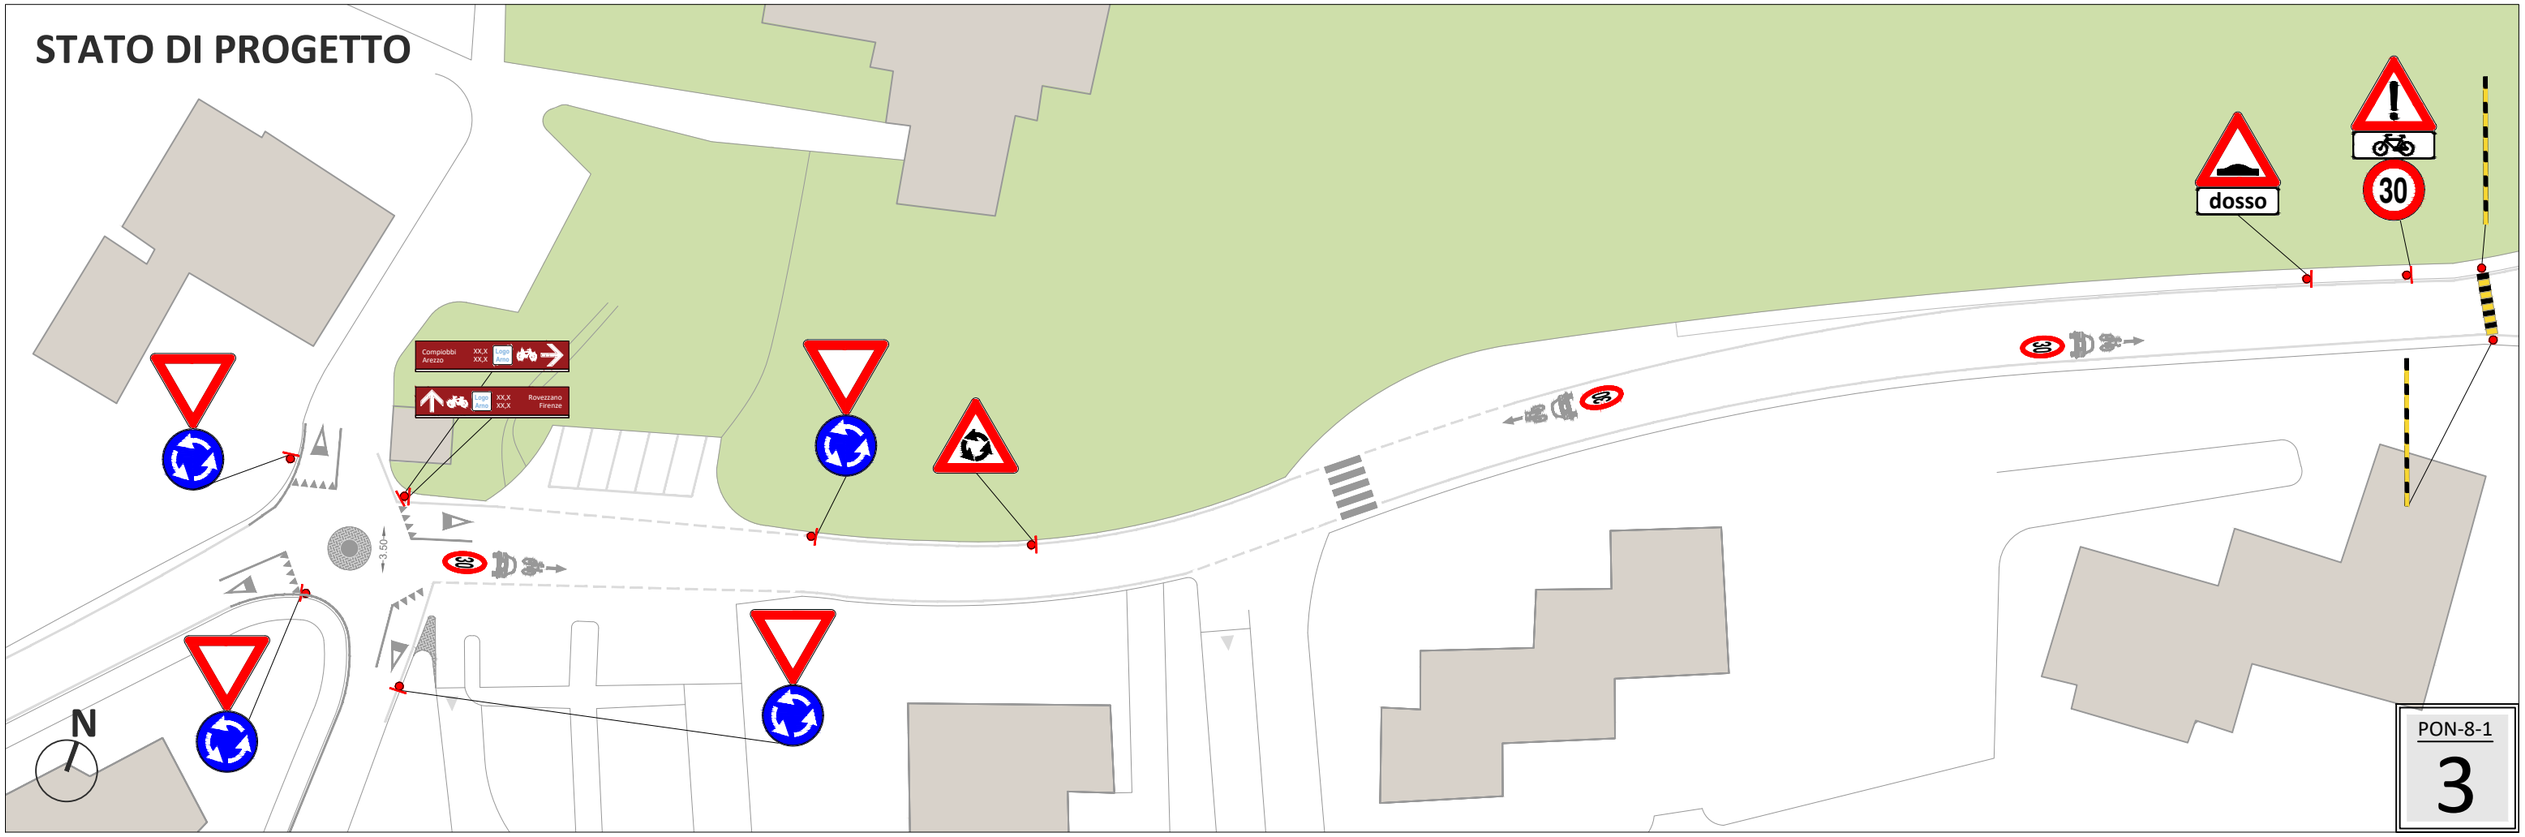

PON-8-1

3

STATO DI FATTO

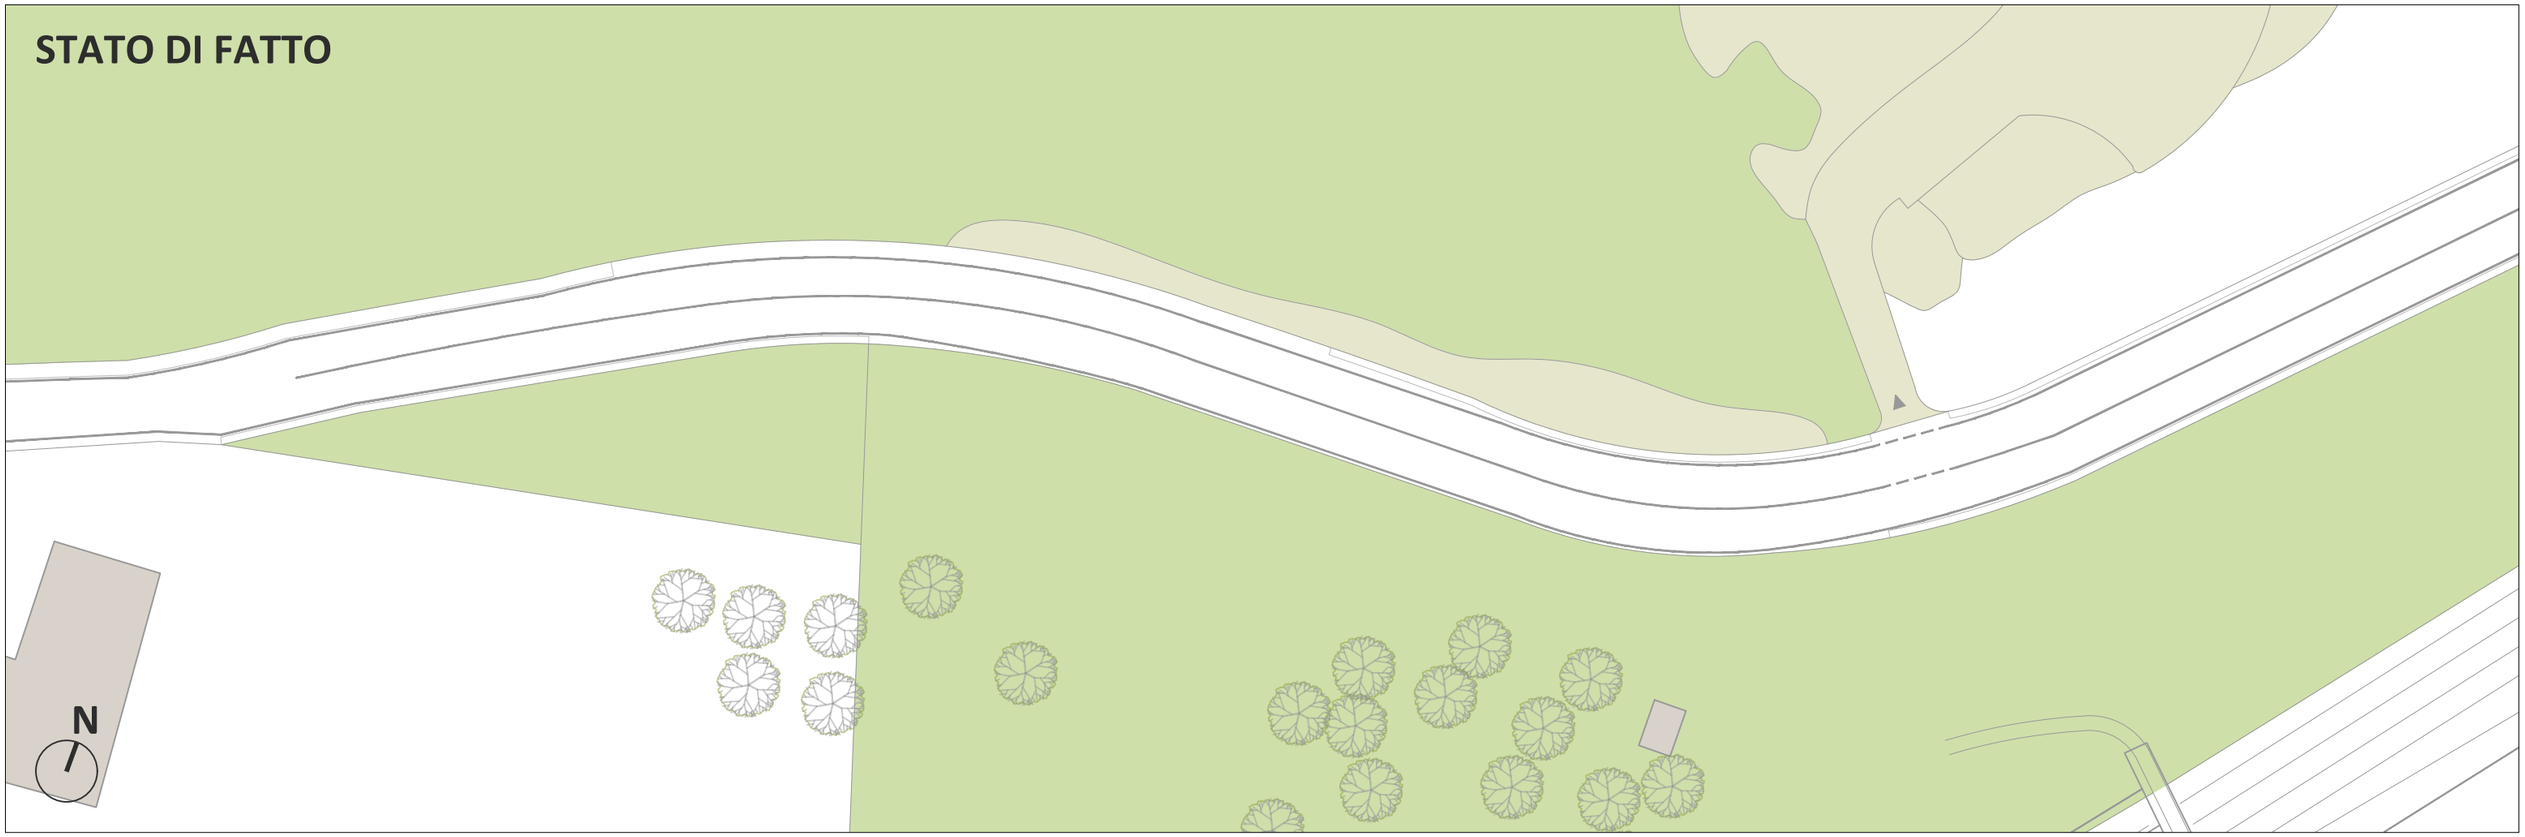

STATO DI PROGETTO

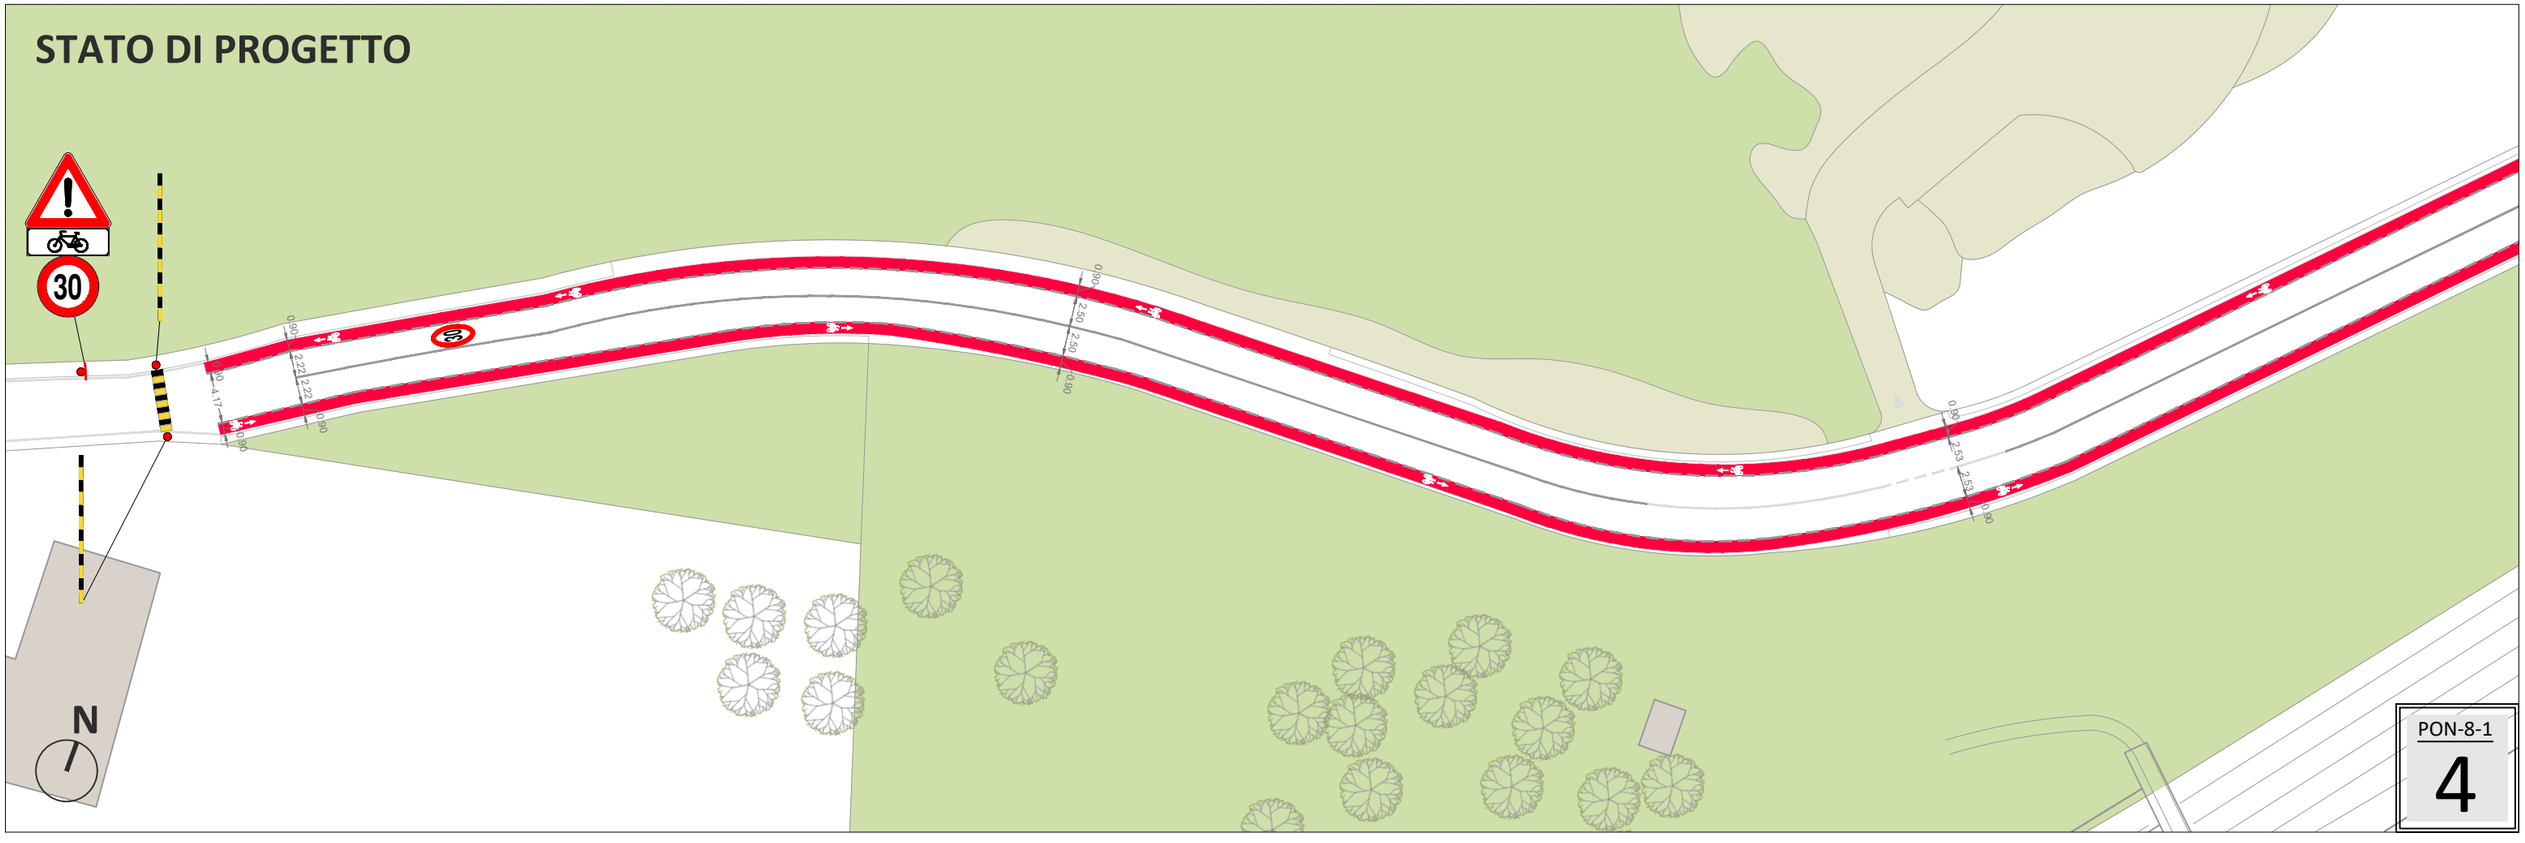

PON-8-1

4

STATO DI FATTO

STATO DI PROGETTO

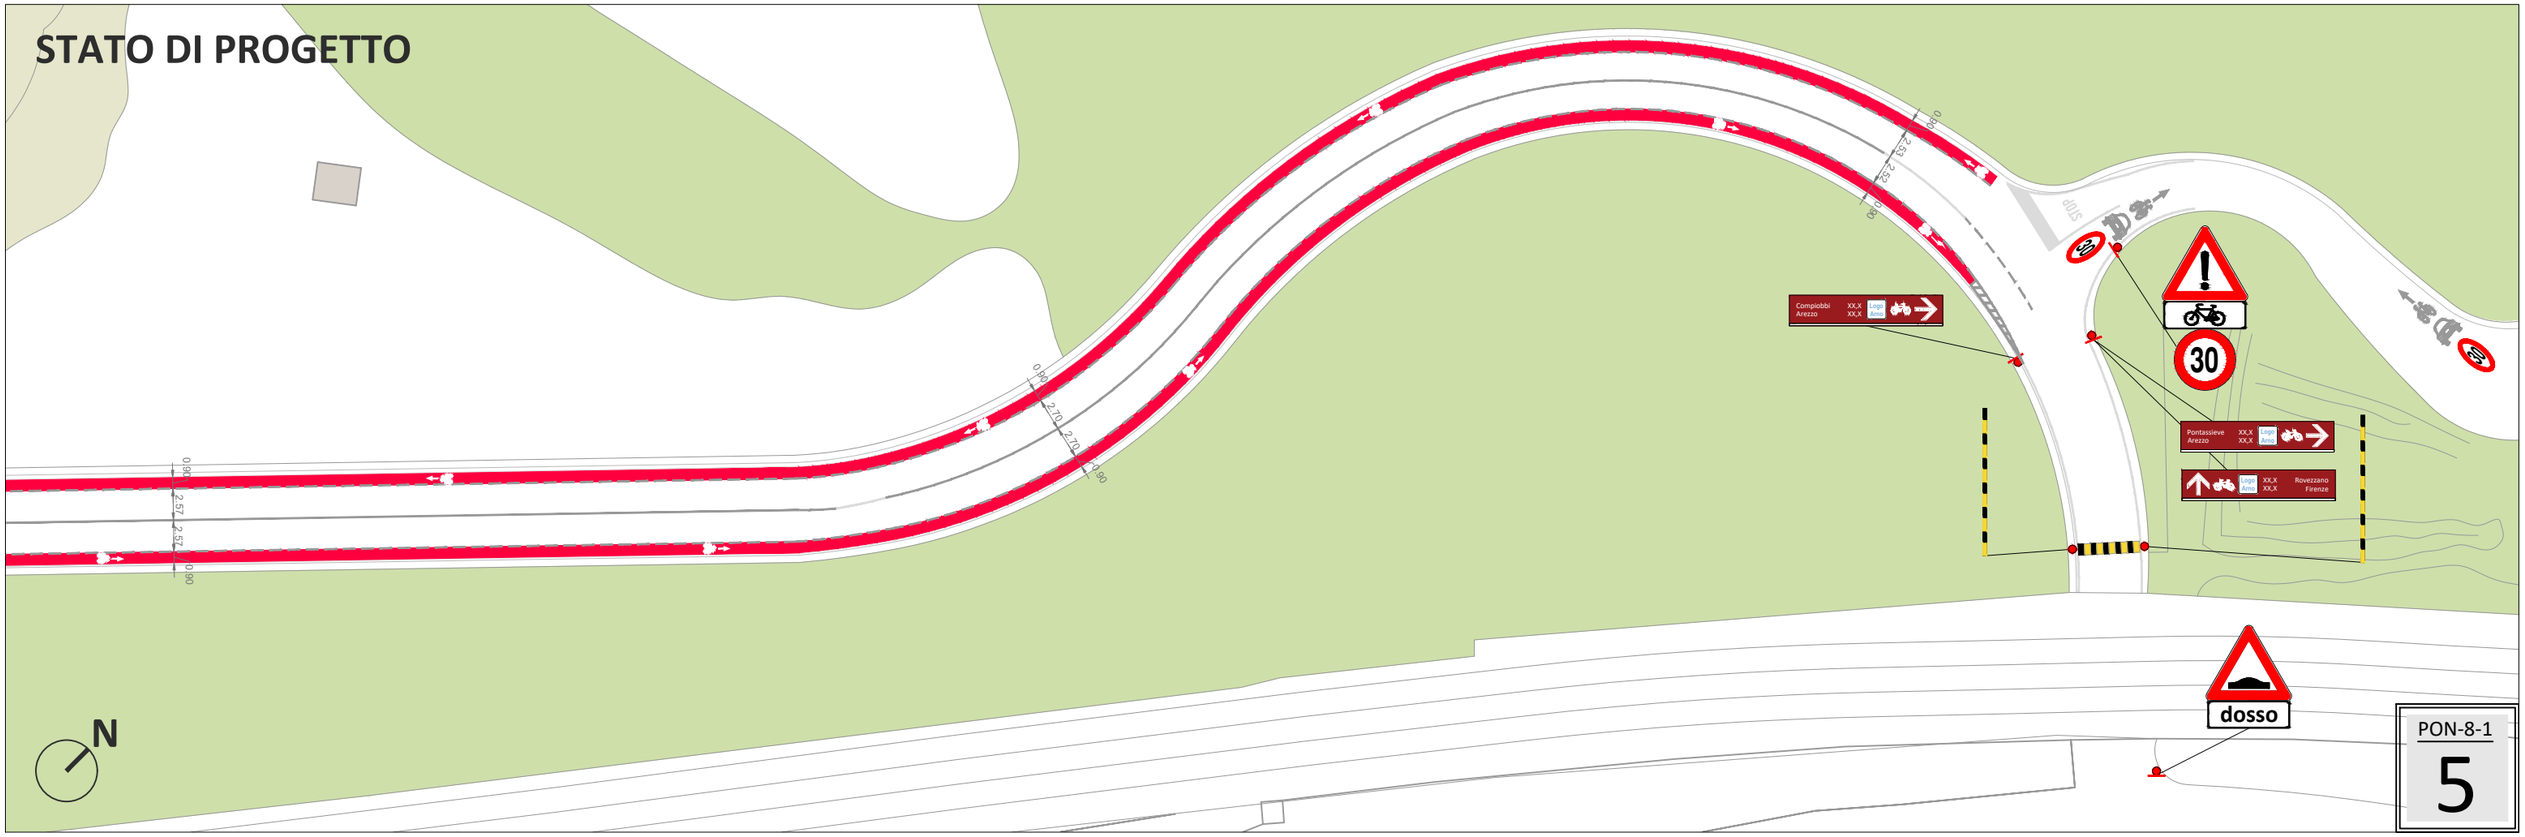

PON-8-1

5

STATO DI FATTO

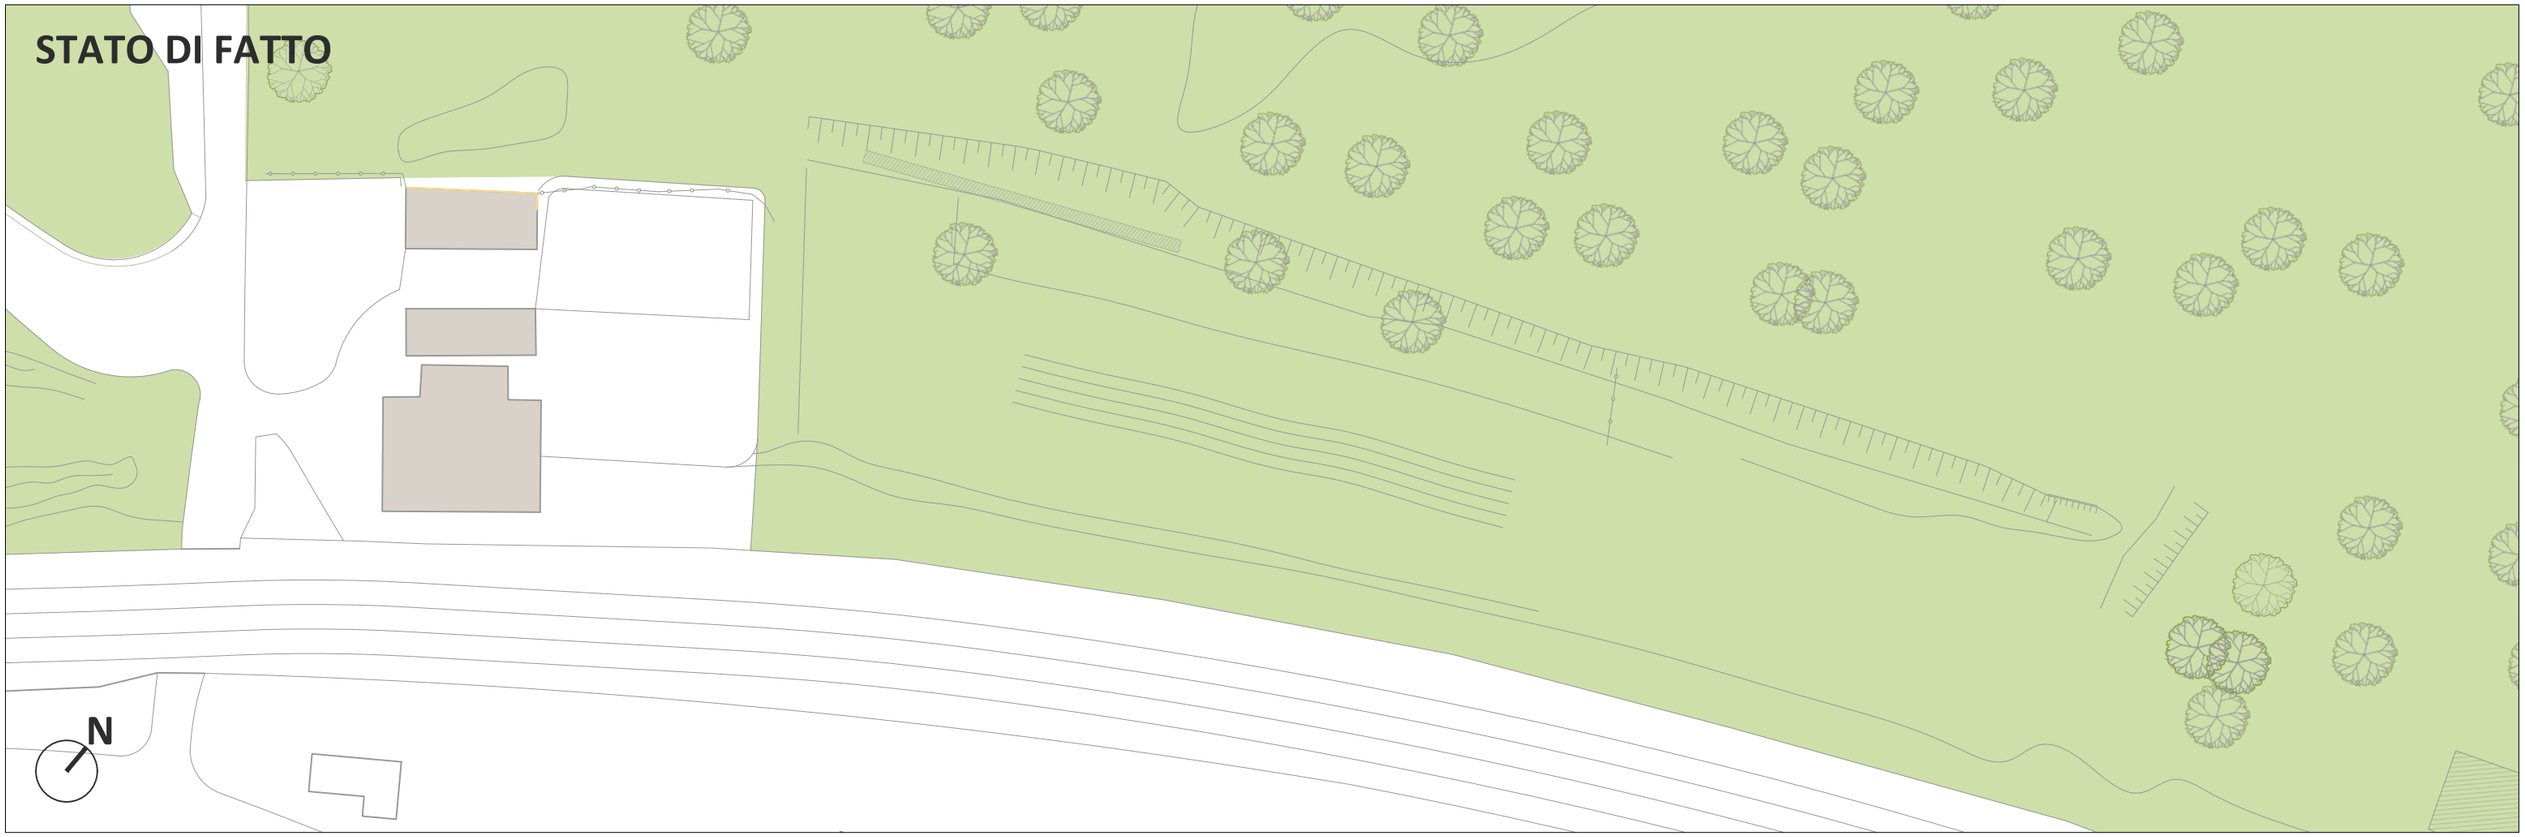

STATO DI PROGETTO

PON-8-1

6

STATO DI FATTO

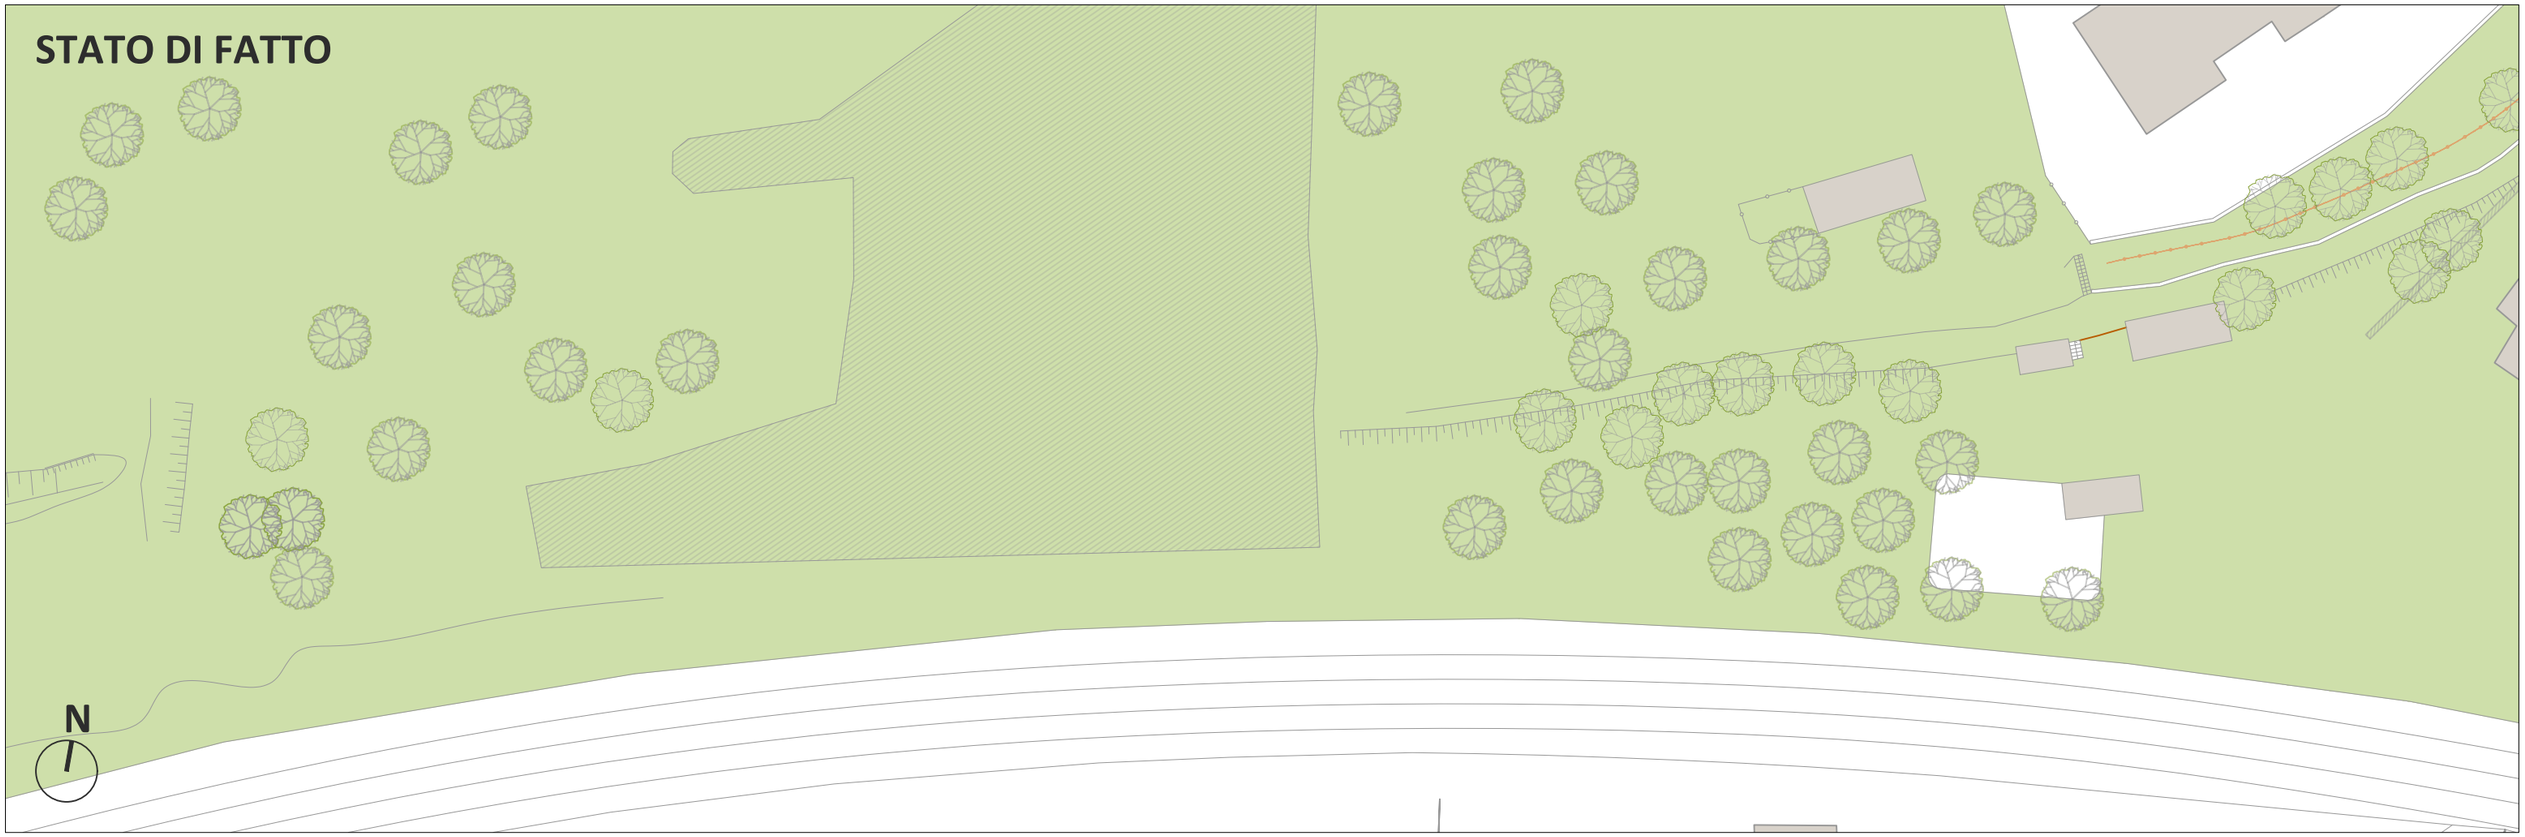

STATO DI PROGETTO

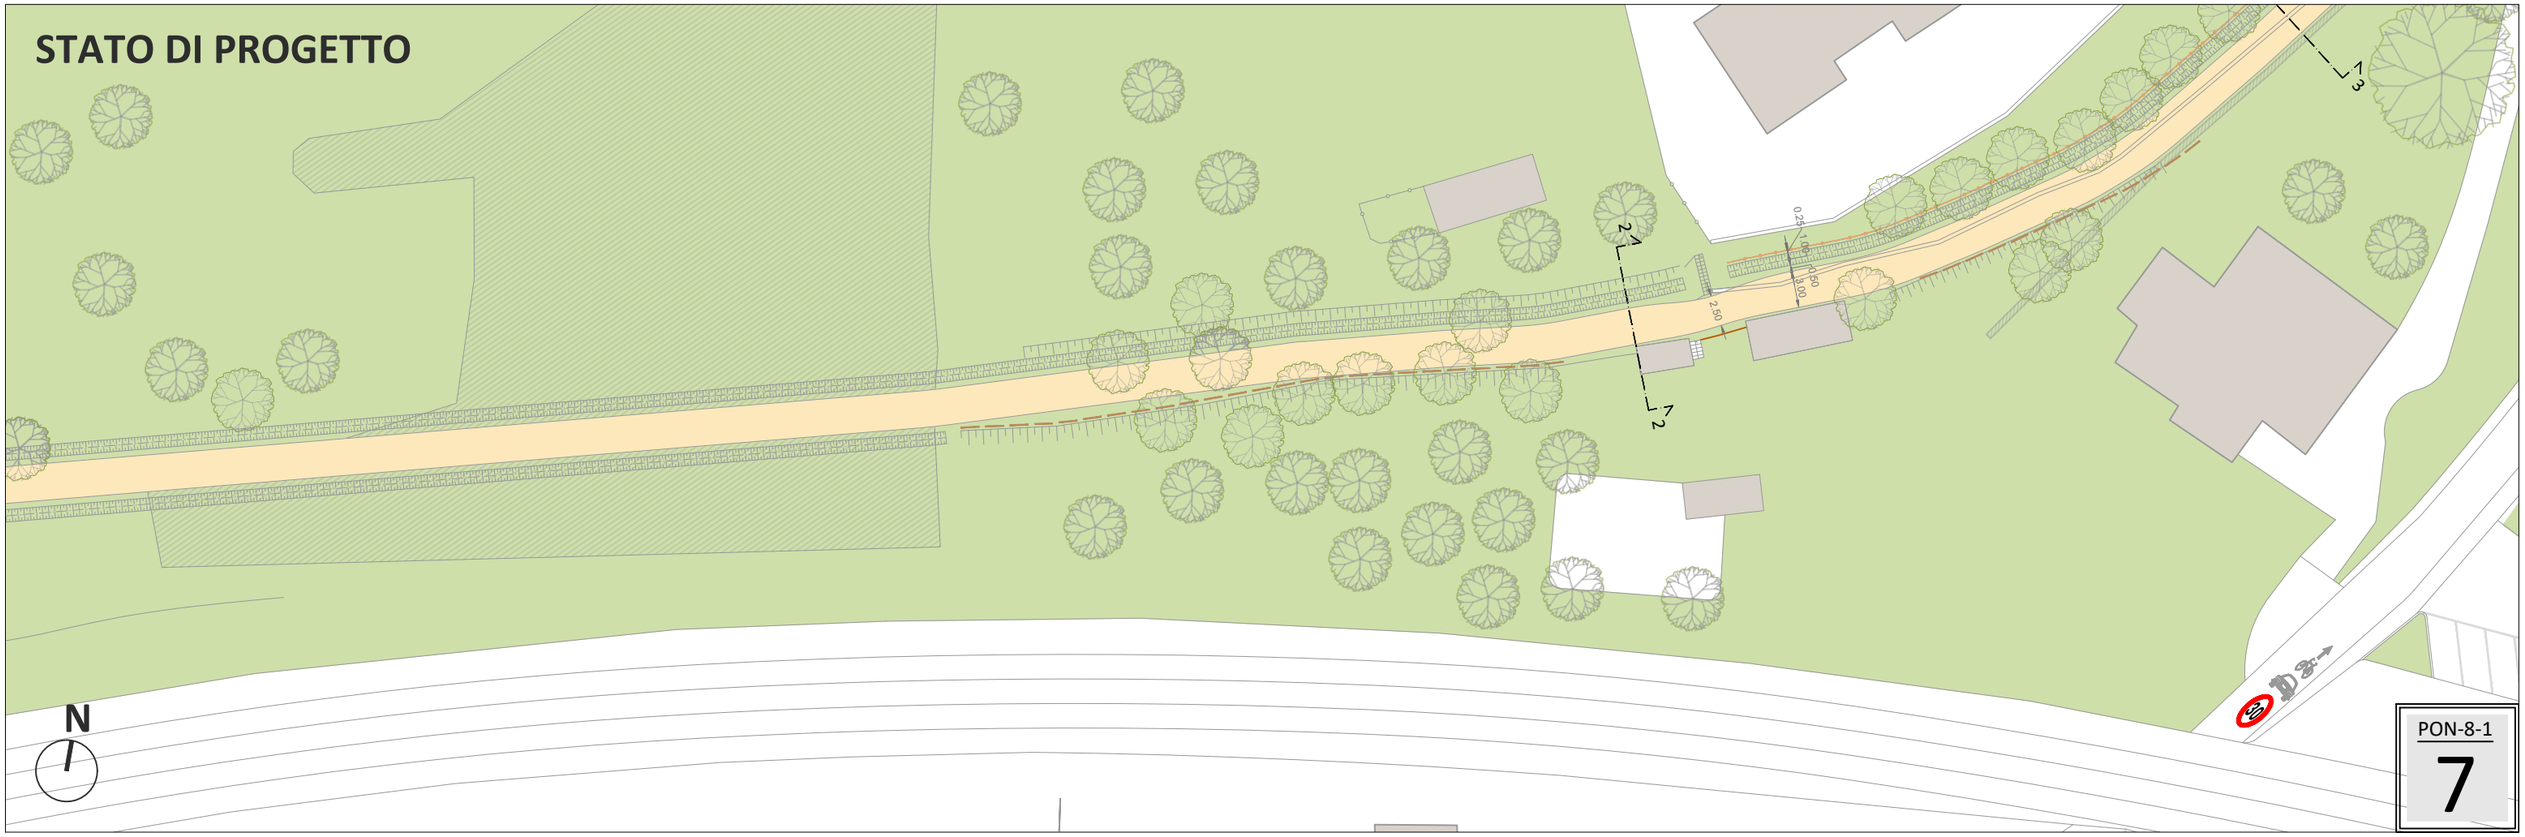

PON-8-1

7

STATO DI FATTO

STATO DI PROGETTO

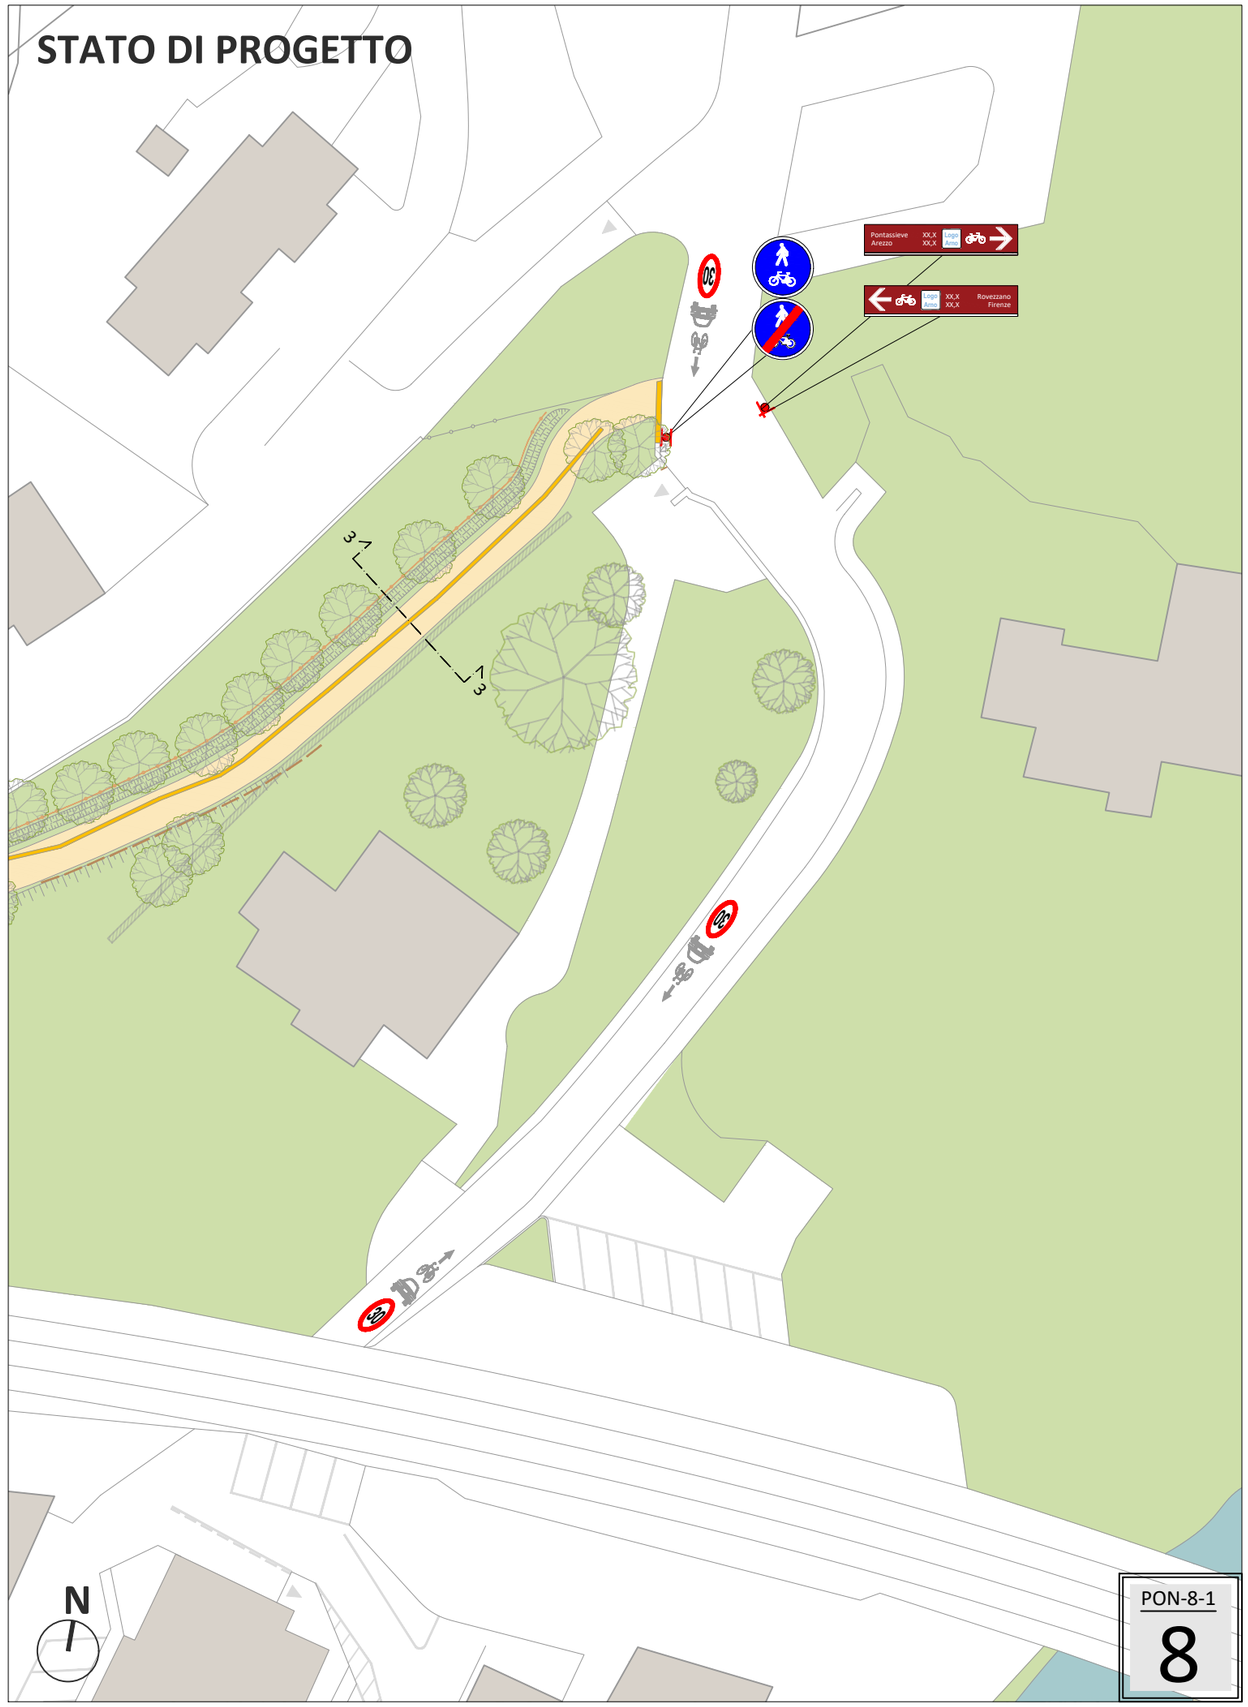

STATO DI FATTO

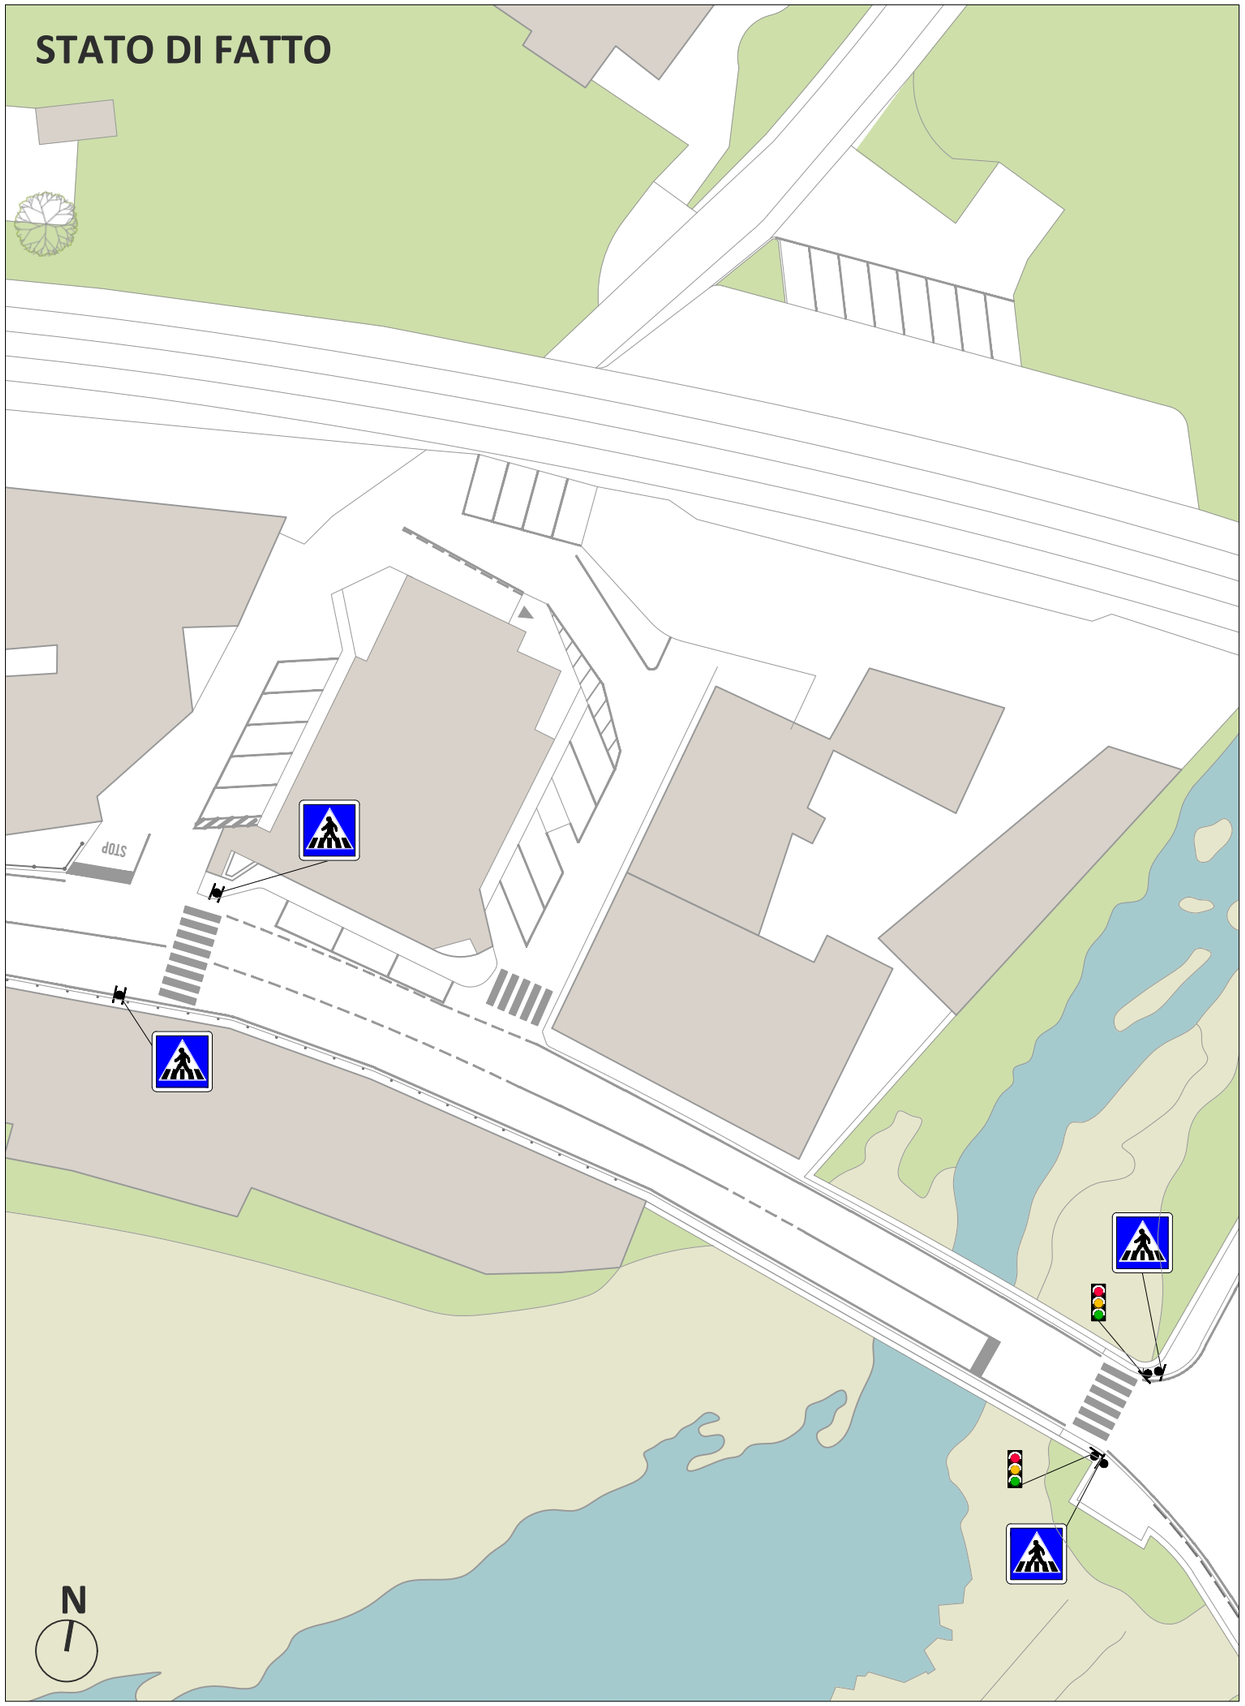

STATO DI PROGETTO

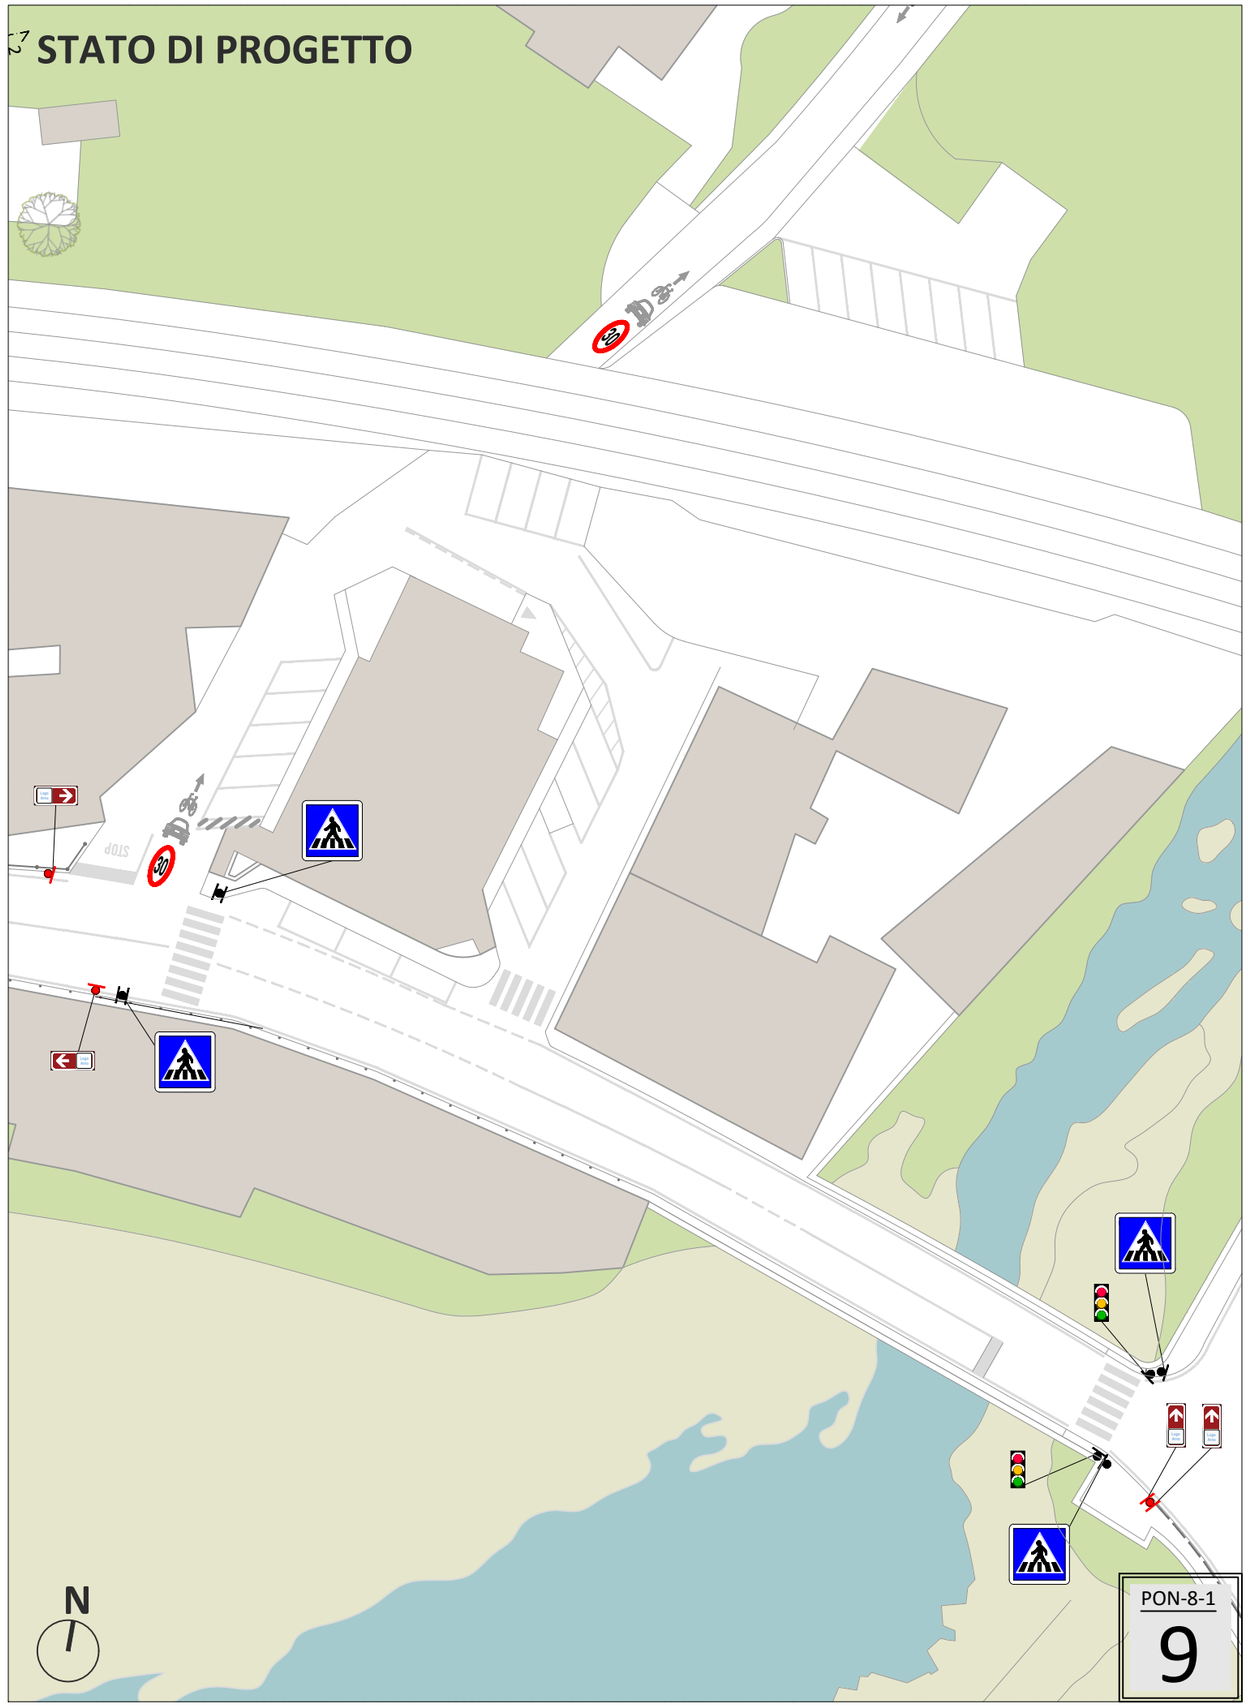

PON-8-1

9

STATO DI FATTO

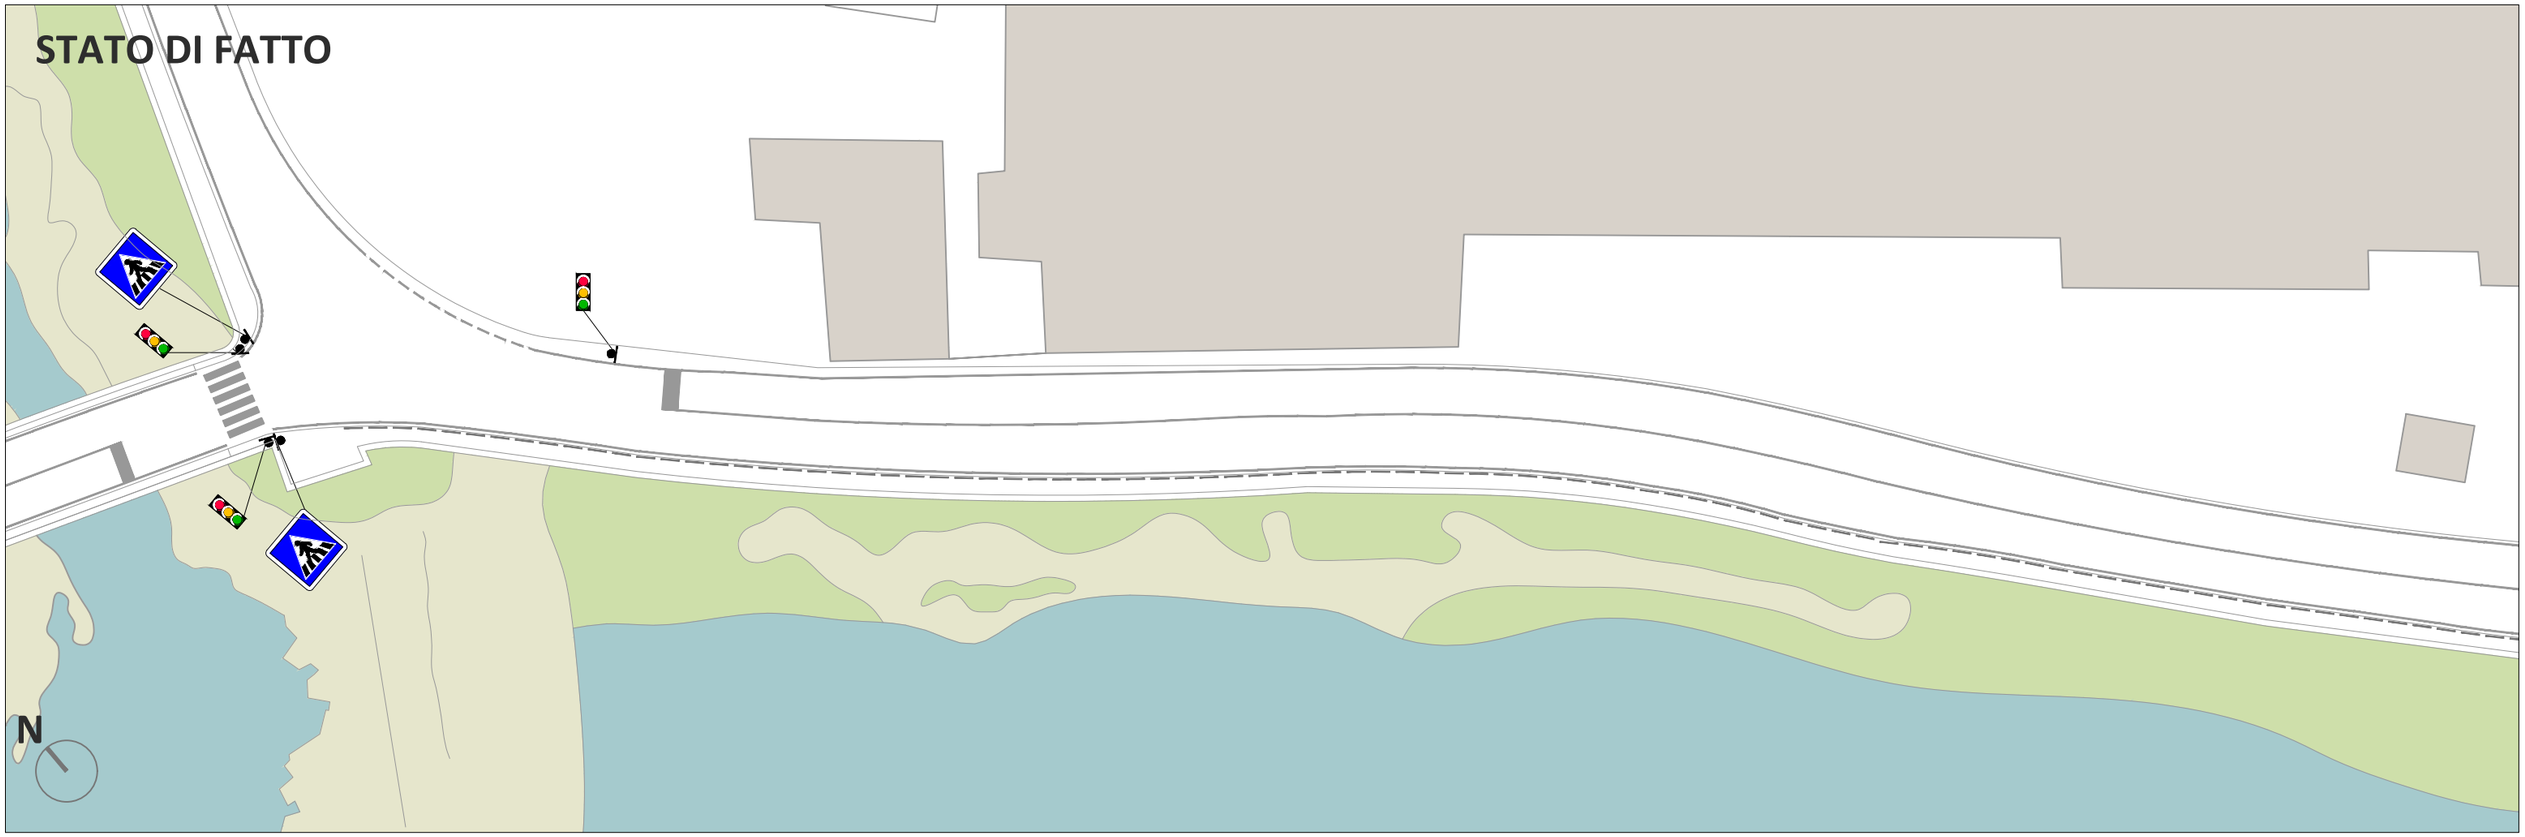

STATO DI PROGETTO

PON-8-1

10

STATO DI FATTO

STATO DI PROGETTO

PON-8-1

11

STATO DI FATTO

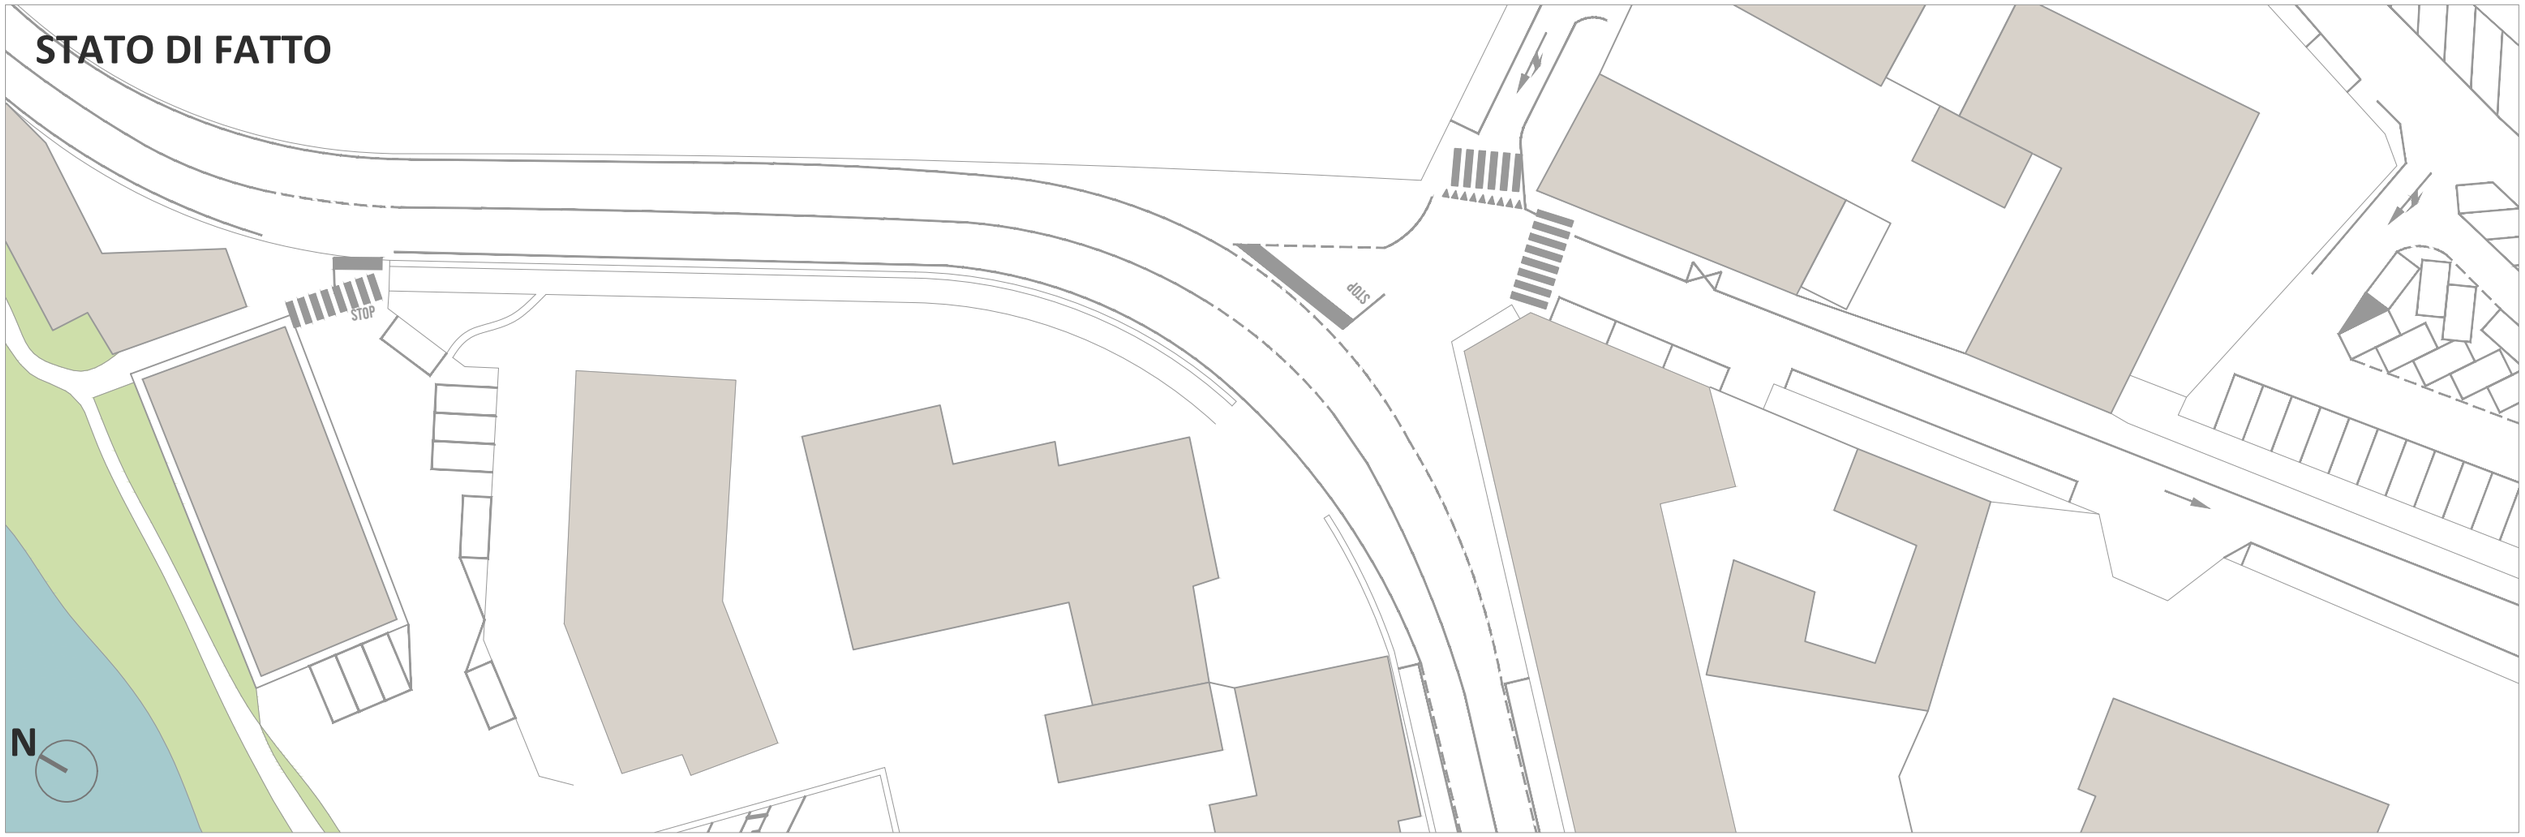

STATO DI PROGETTO

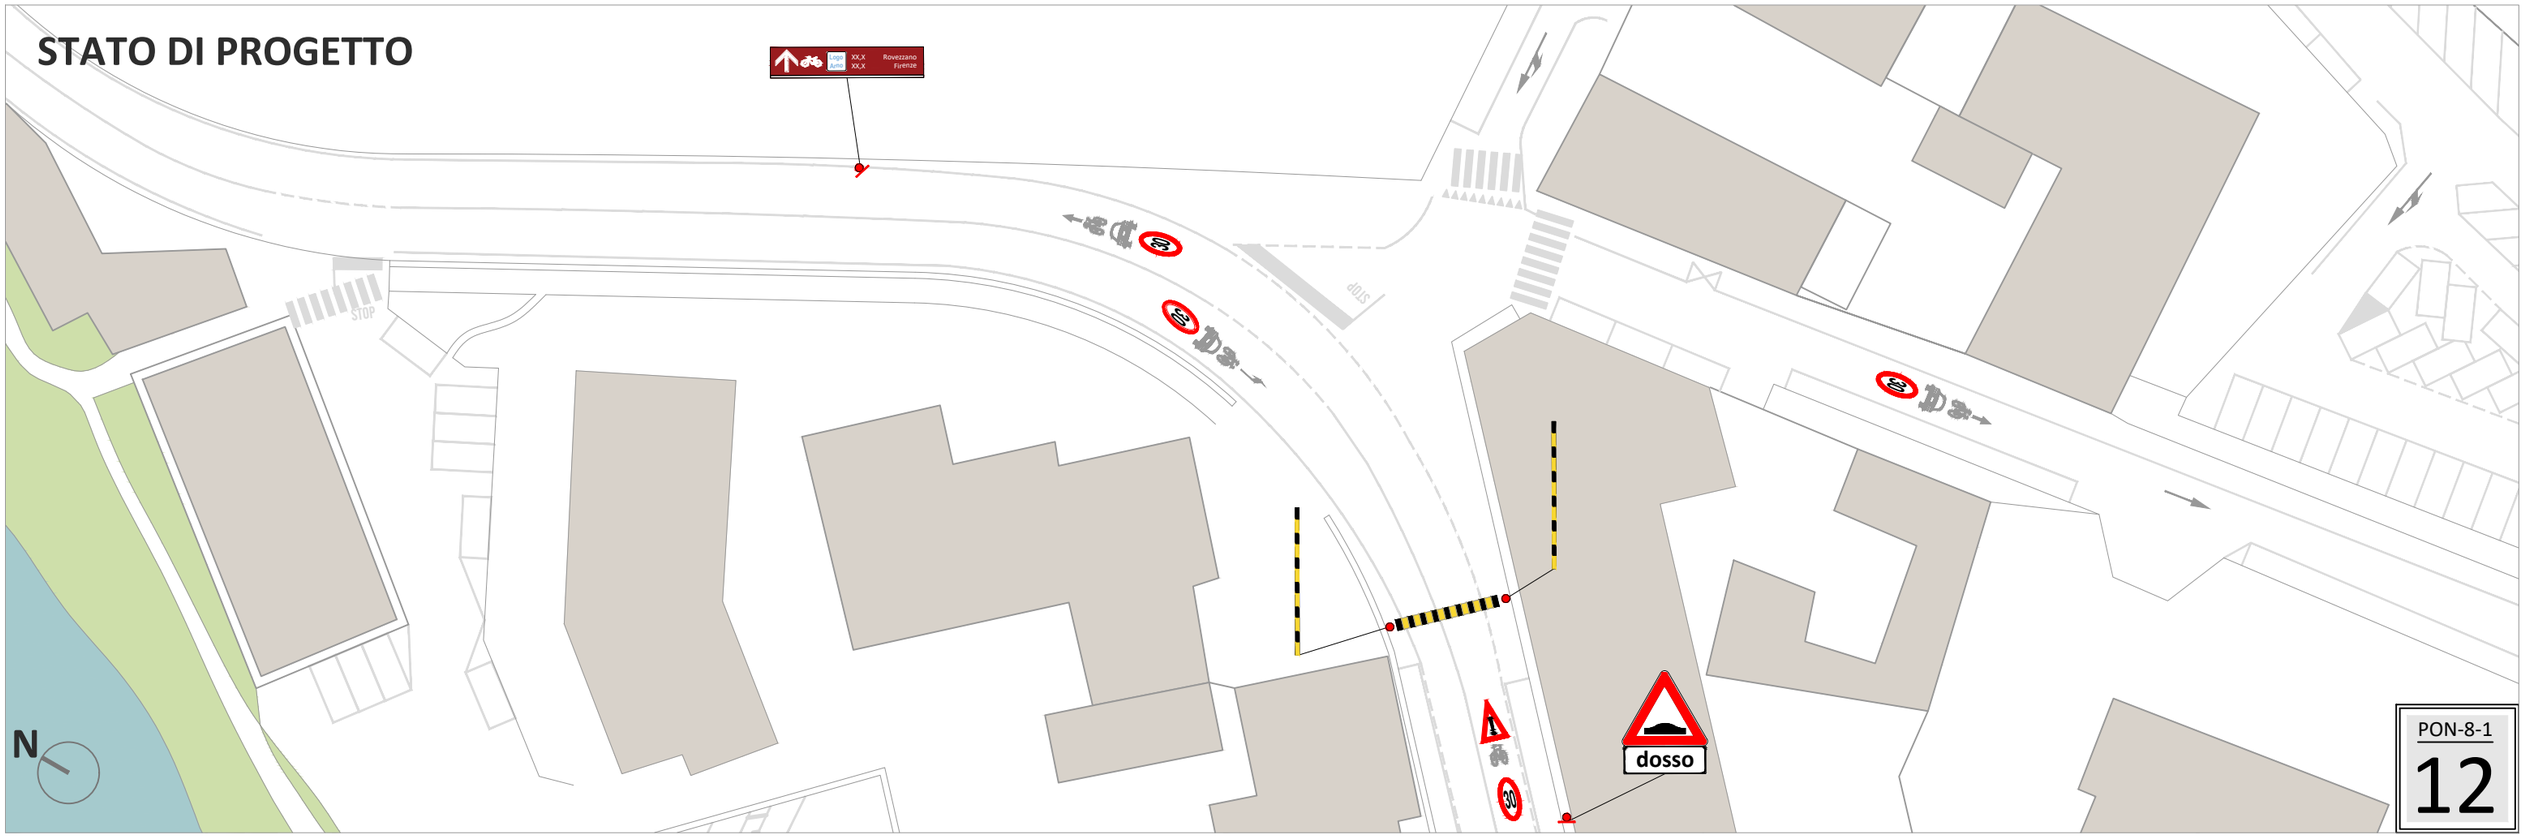

PON-8-1

12

STATO DI FATTO

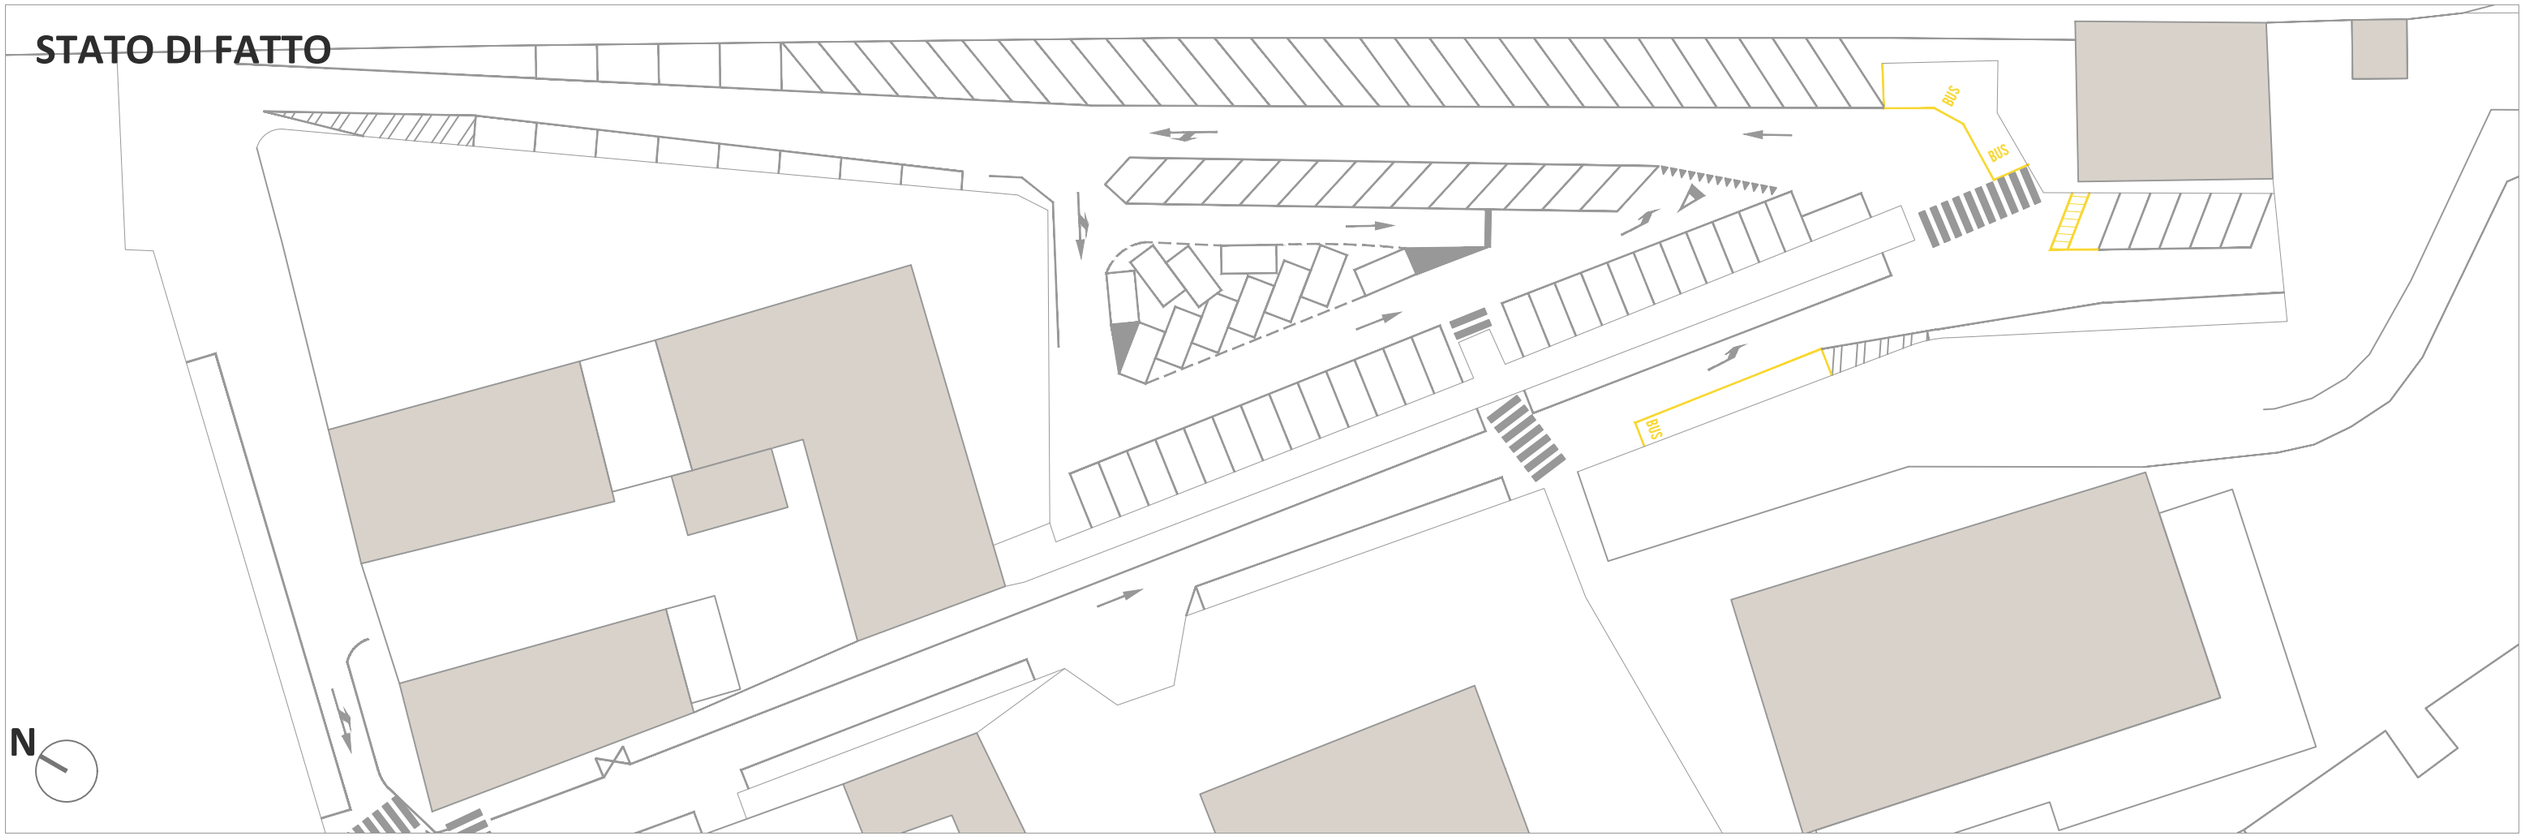

STATO DI PROGETTO

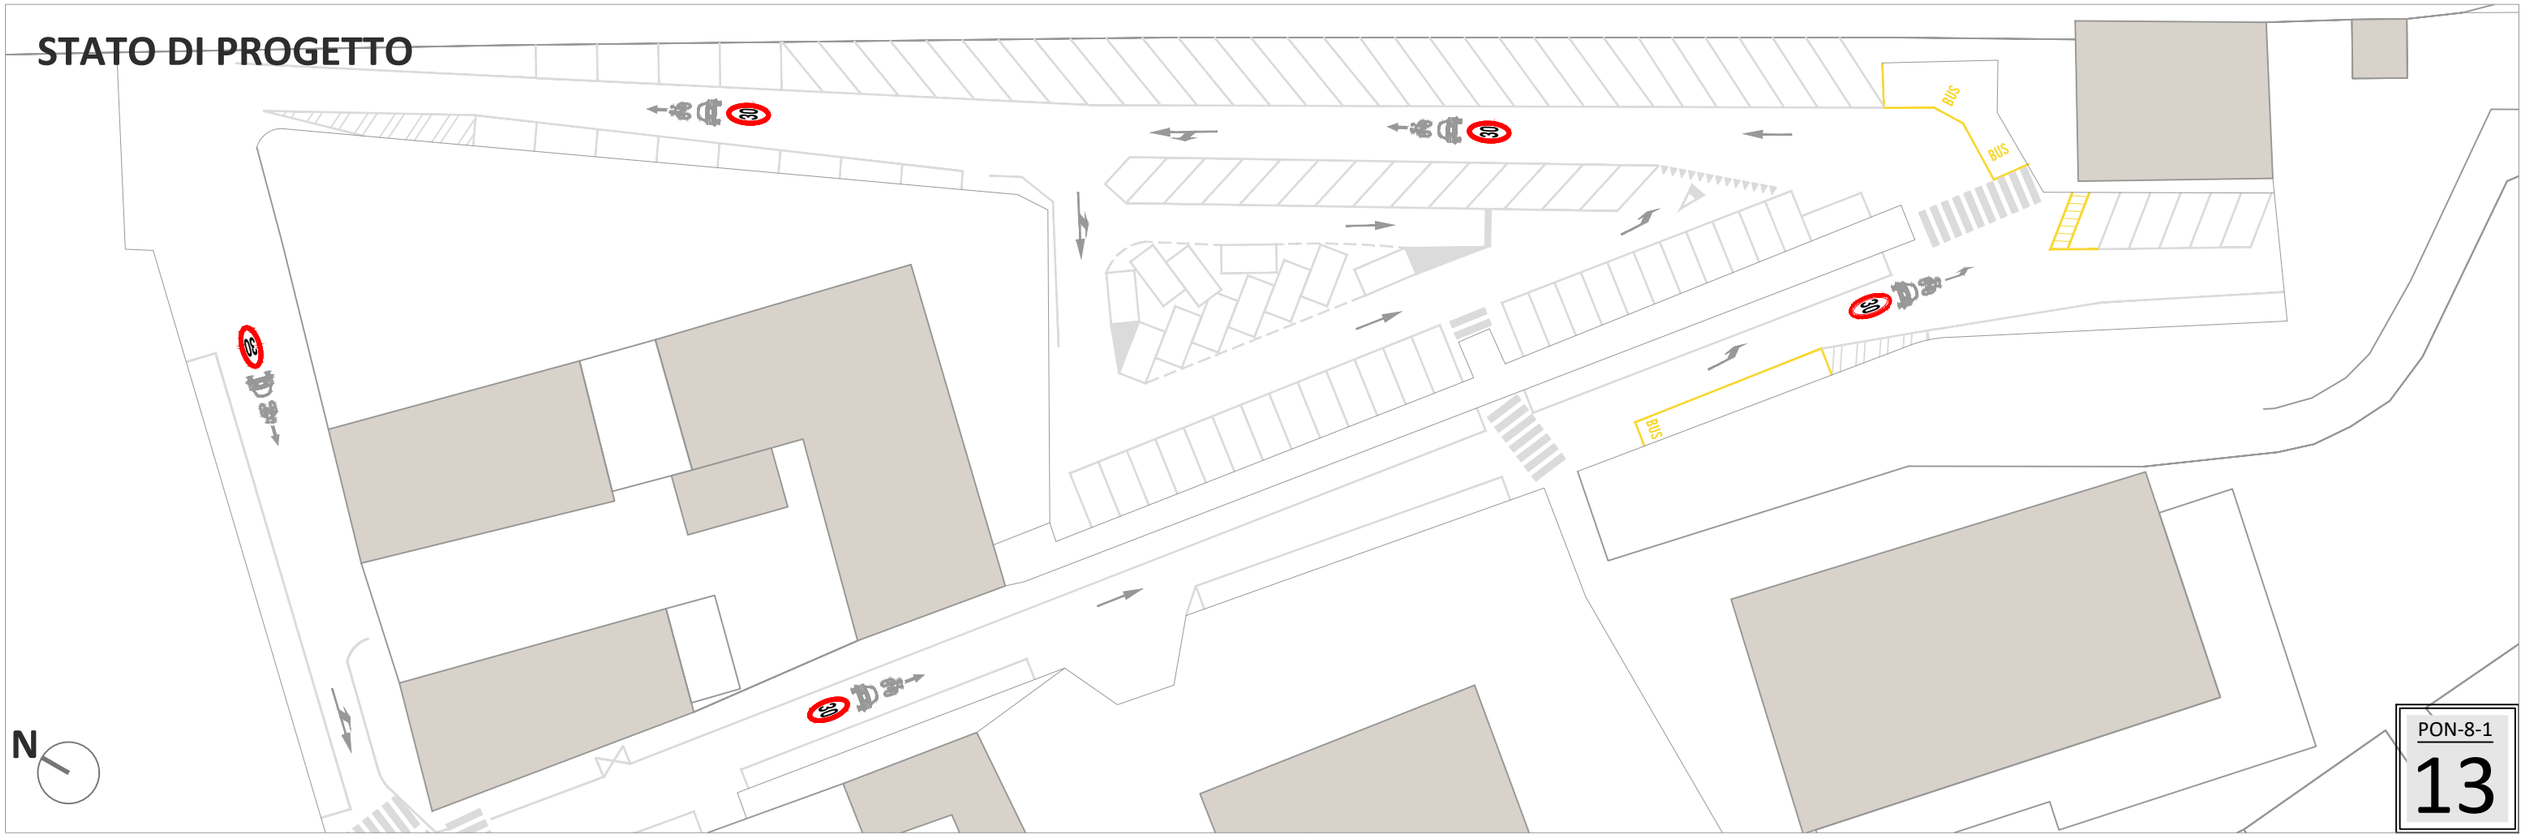

PON-8-1

13

STATO DI FATTO

N

STATO DI PROGETTO

N

PON-8-1

14

STATO DI FATTO

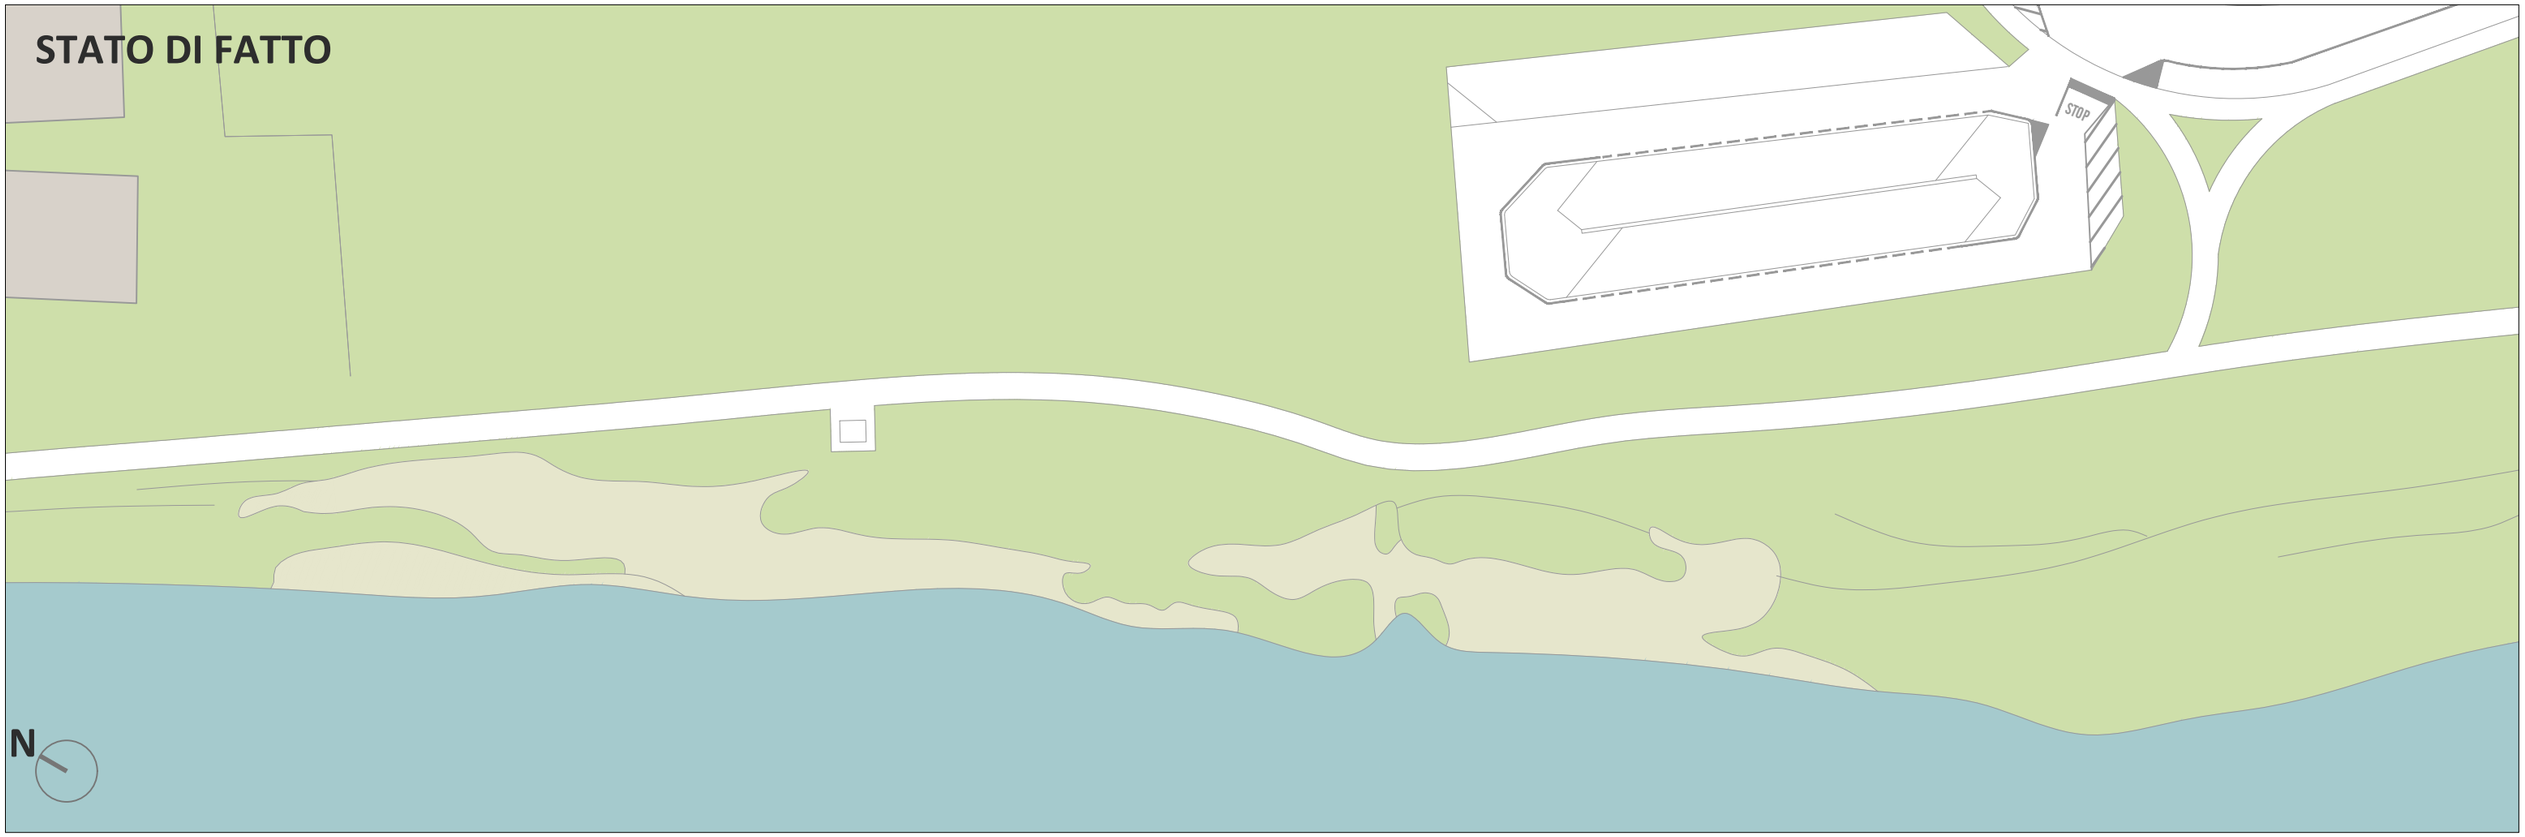

STATO DI PROGETTO

PON-8-1

15

STATO DI FATTO

STATO DI PROGETTO

STATO DI FATTO

STATO DI PROGETTO

STATO DI FATTO

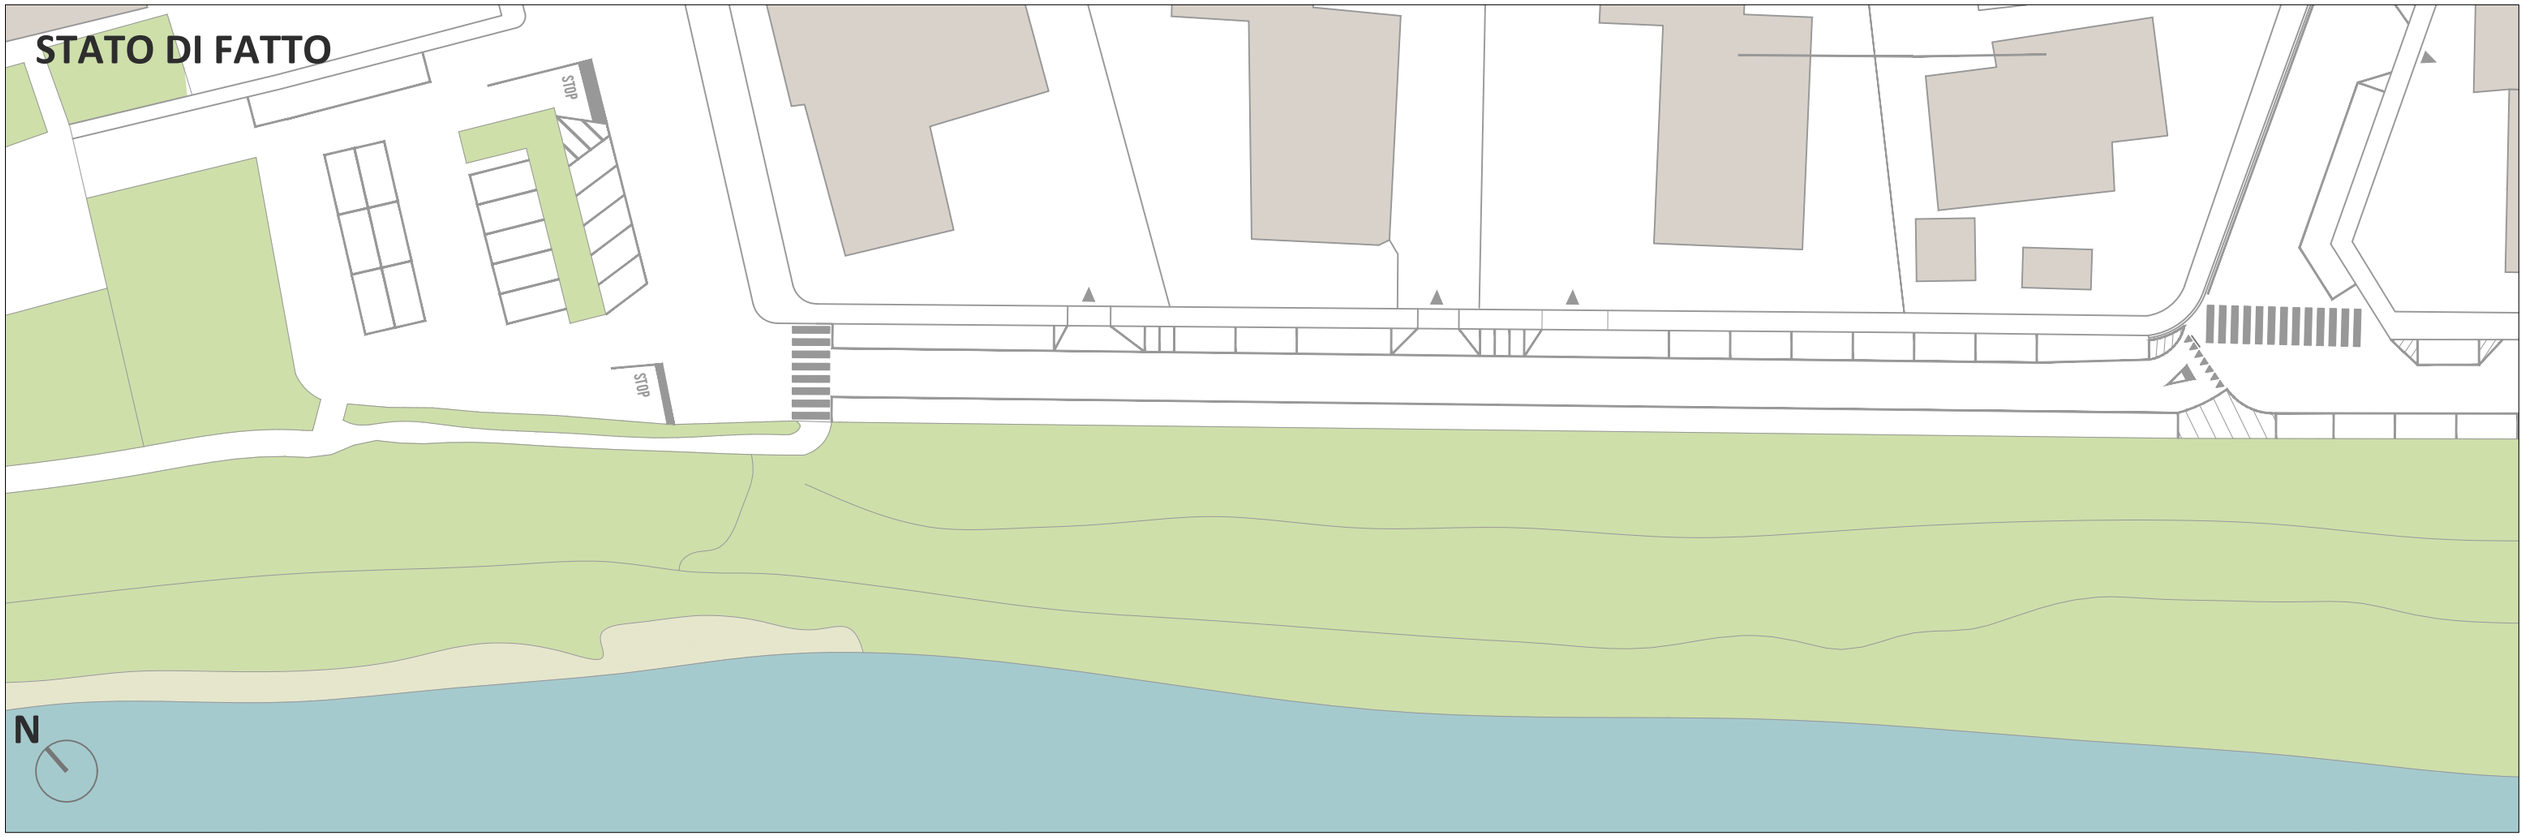

STATO DI PROGETTO

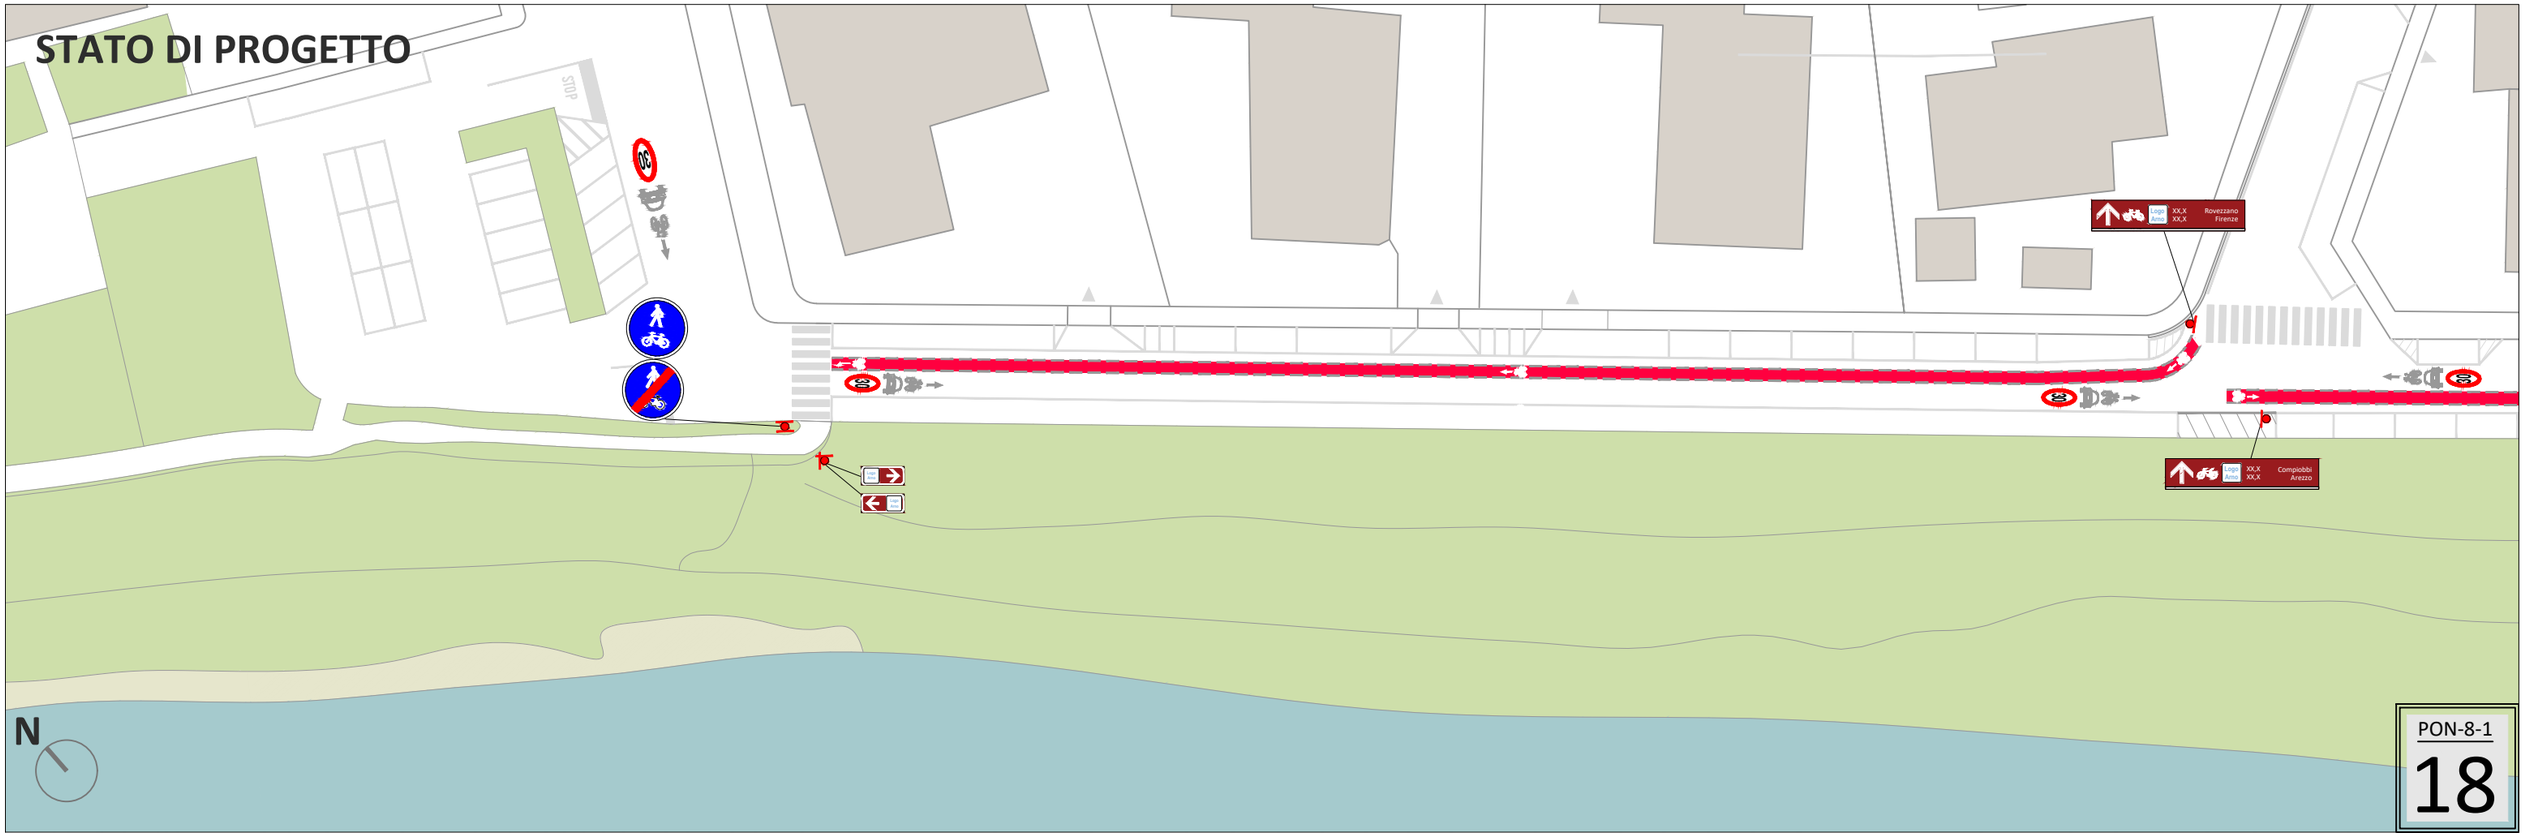

PON-8-1

18

STATO DI FATTO

STATO DI PROGETTO

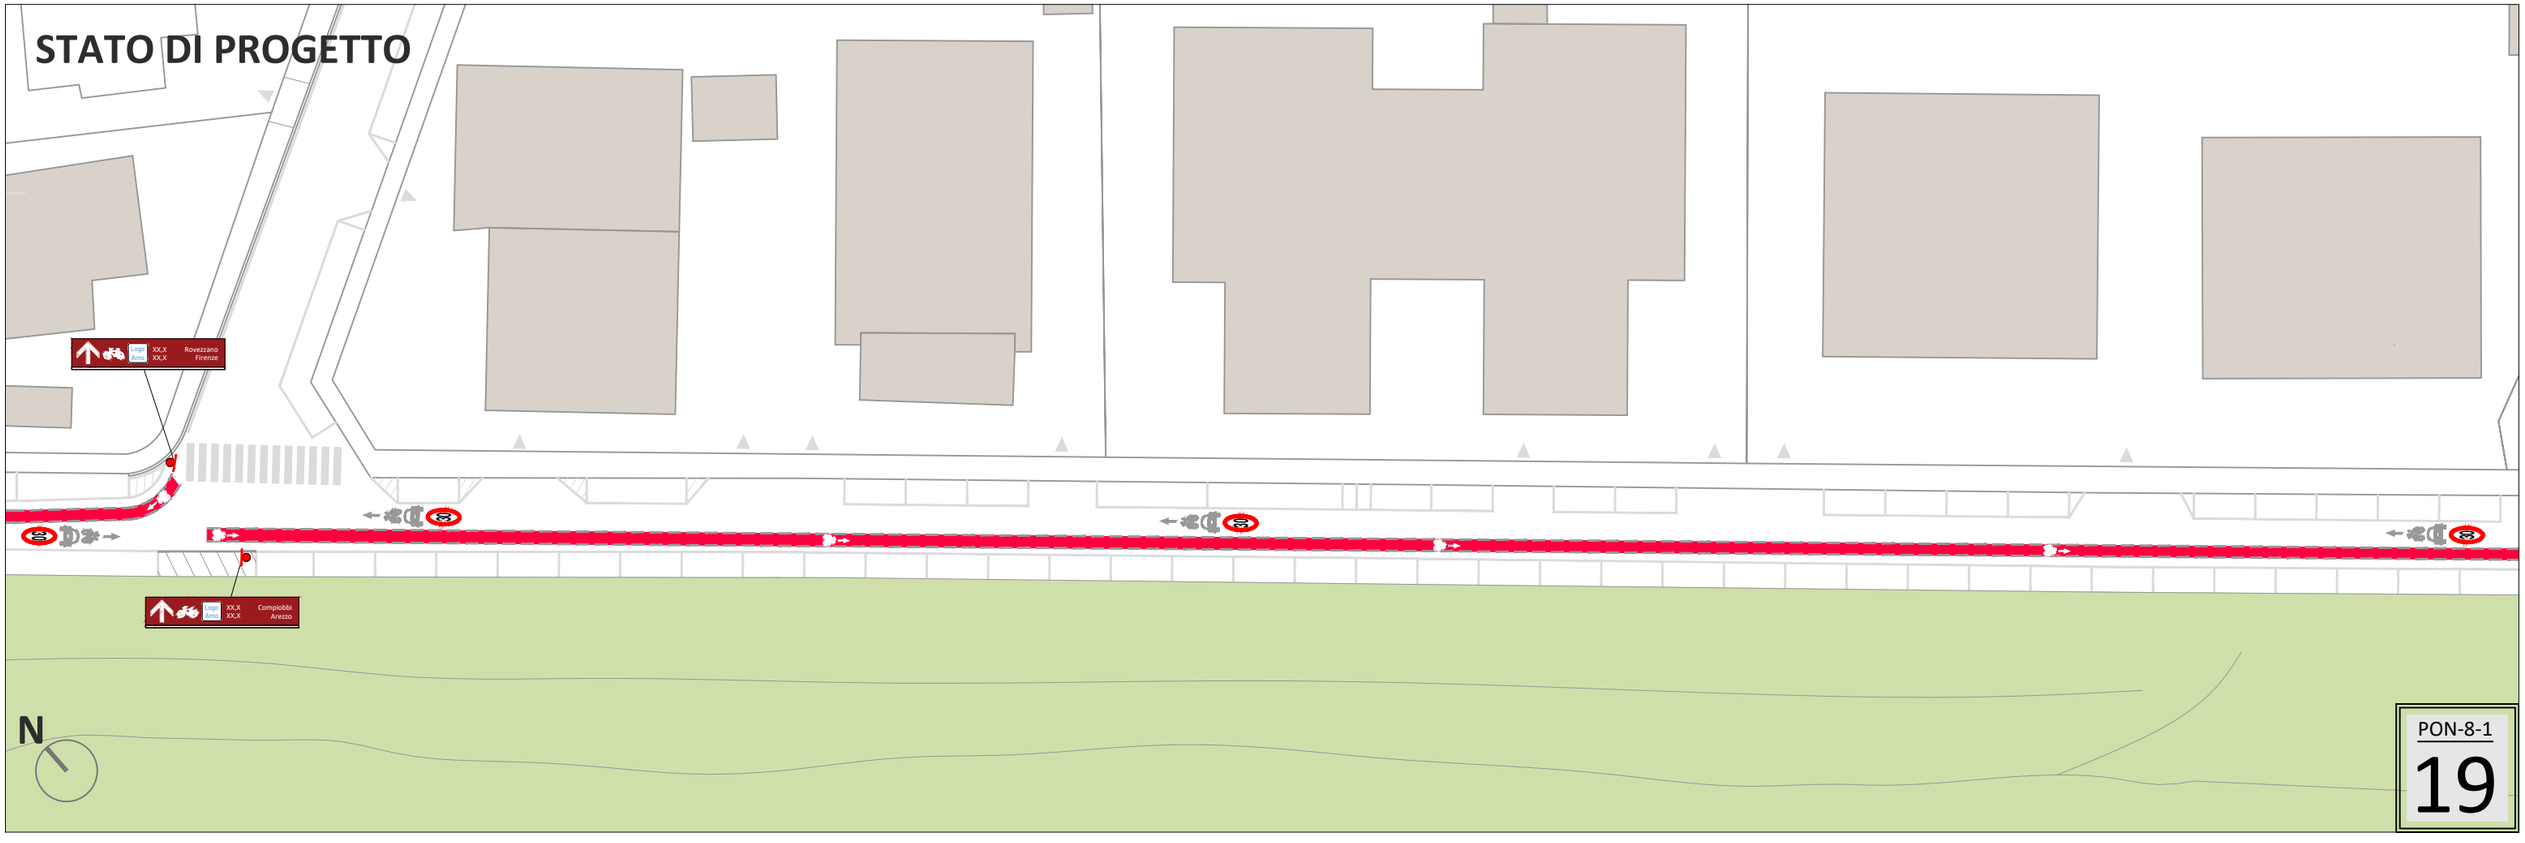

STATO DI FATTO

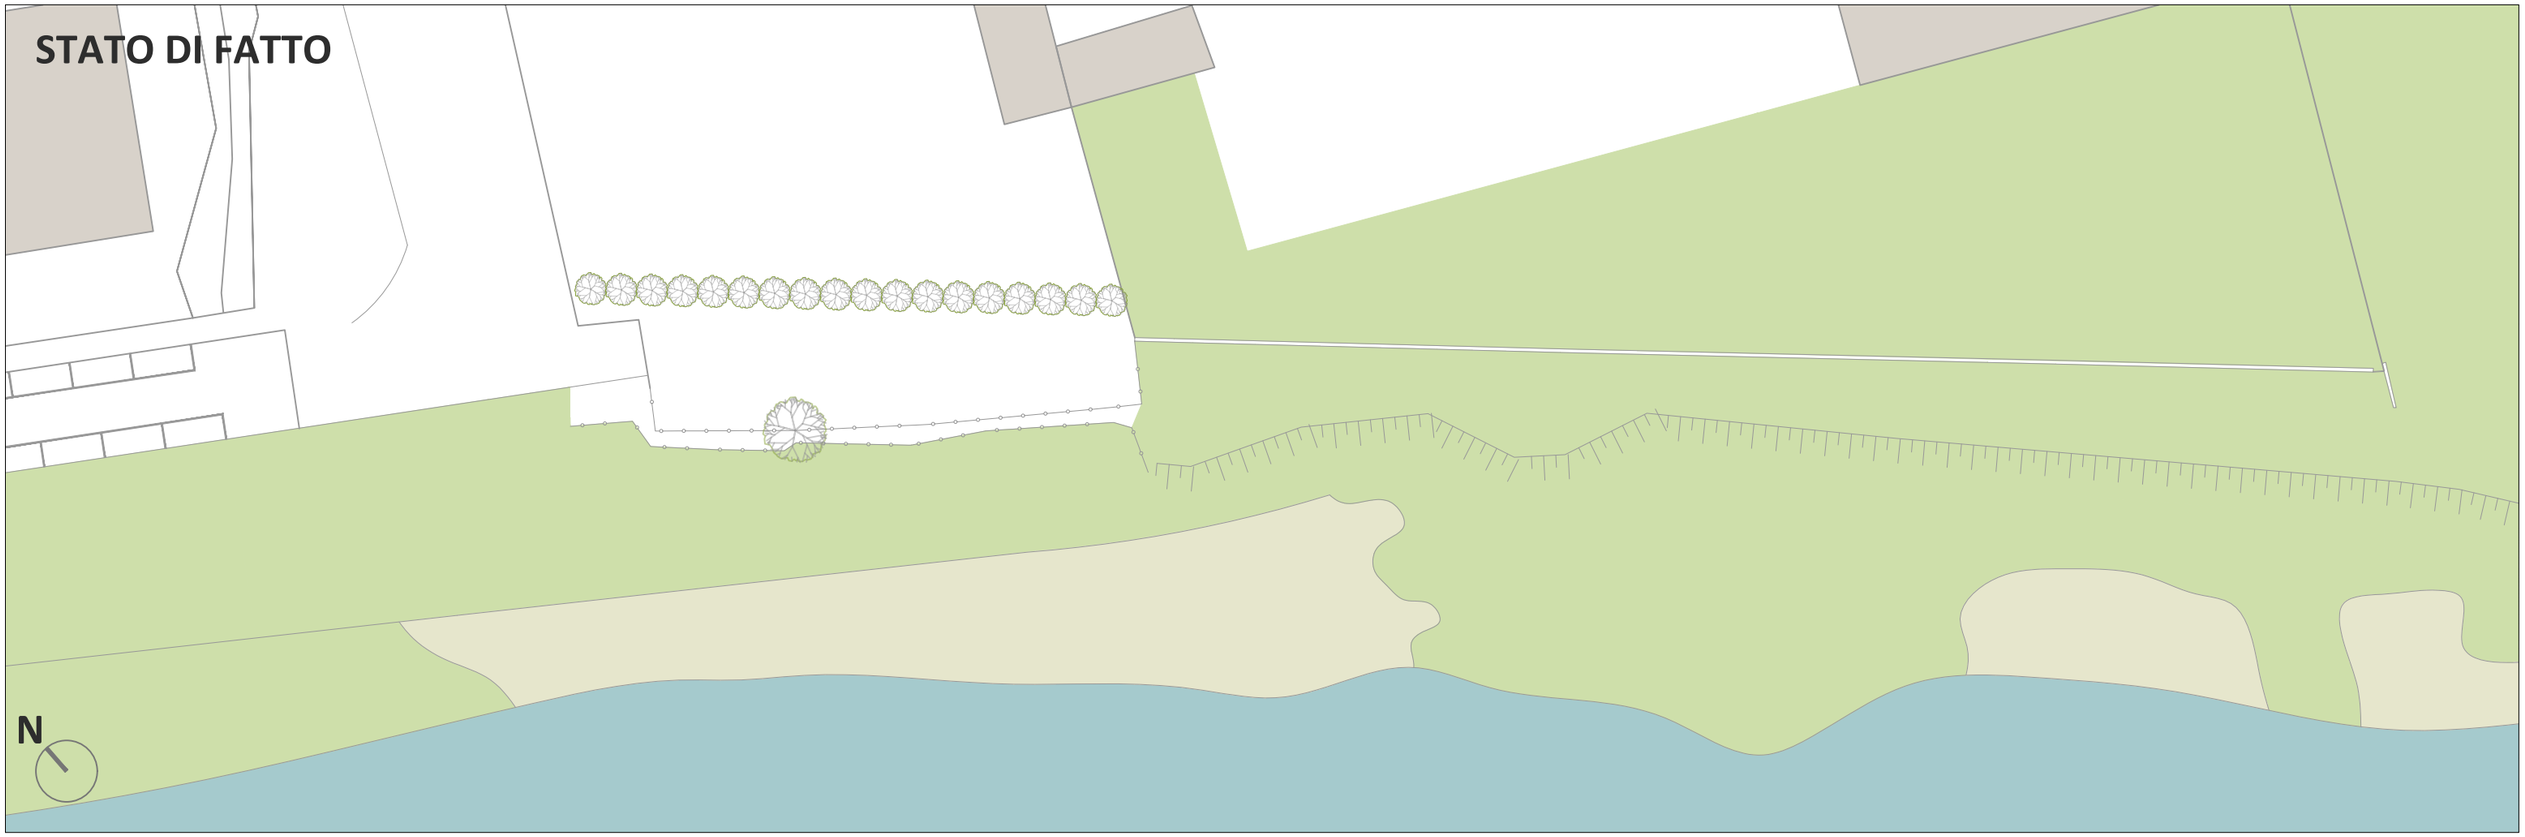

STATO DI PROGETTO

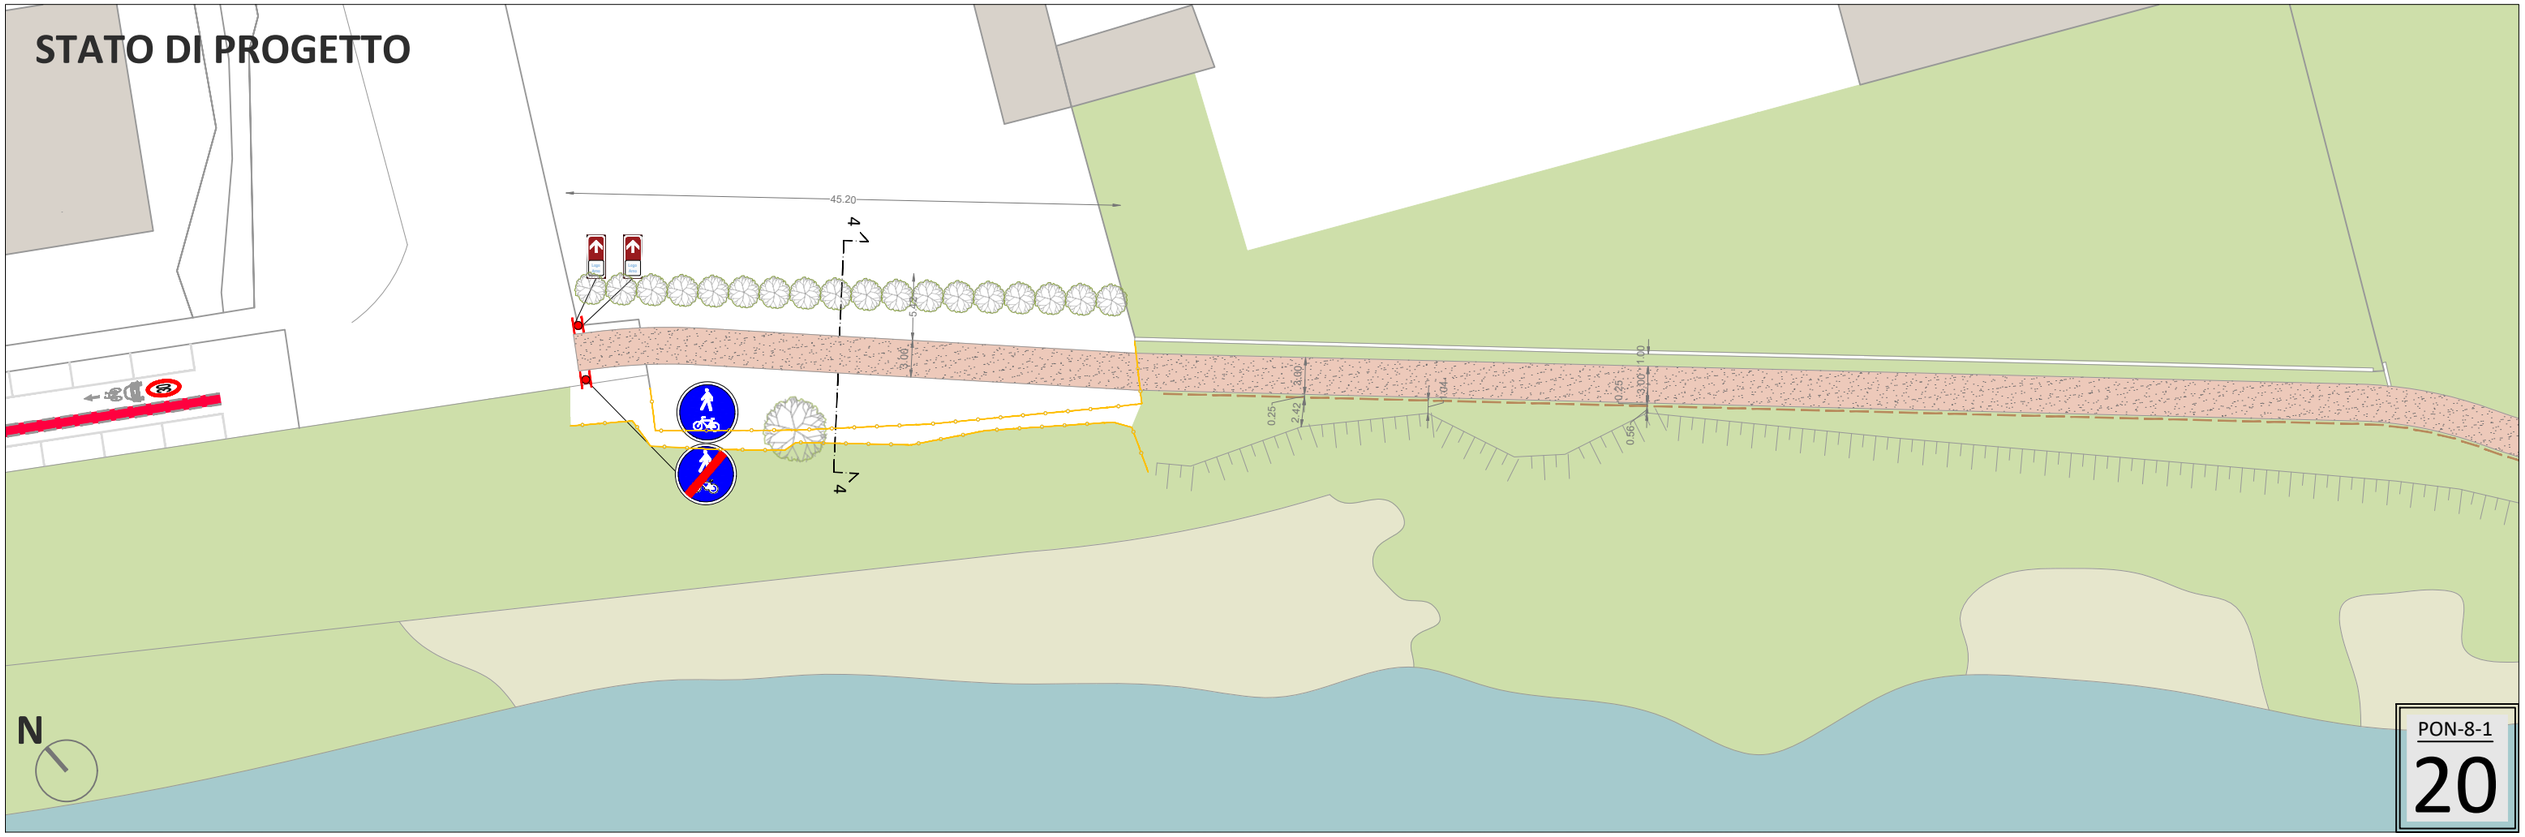

PON-8-1

20

STATO DI FATTO

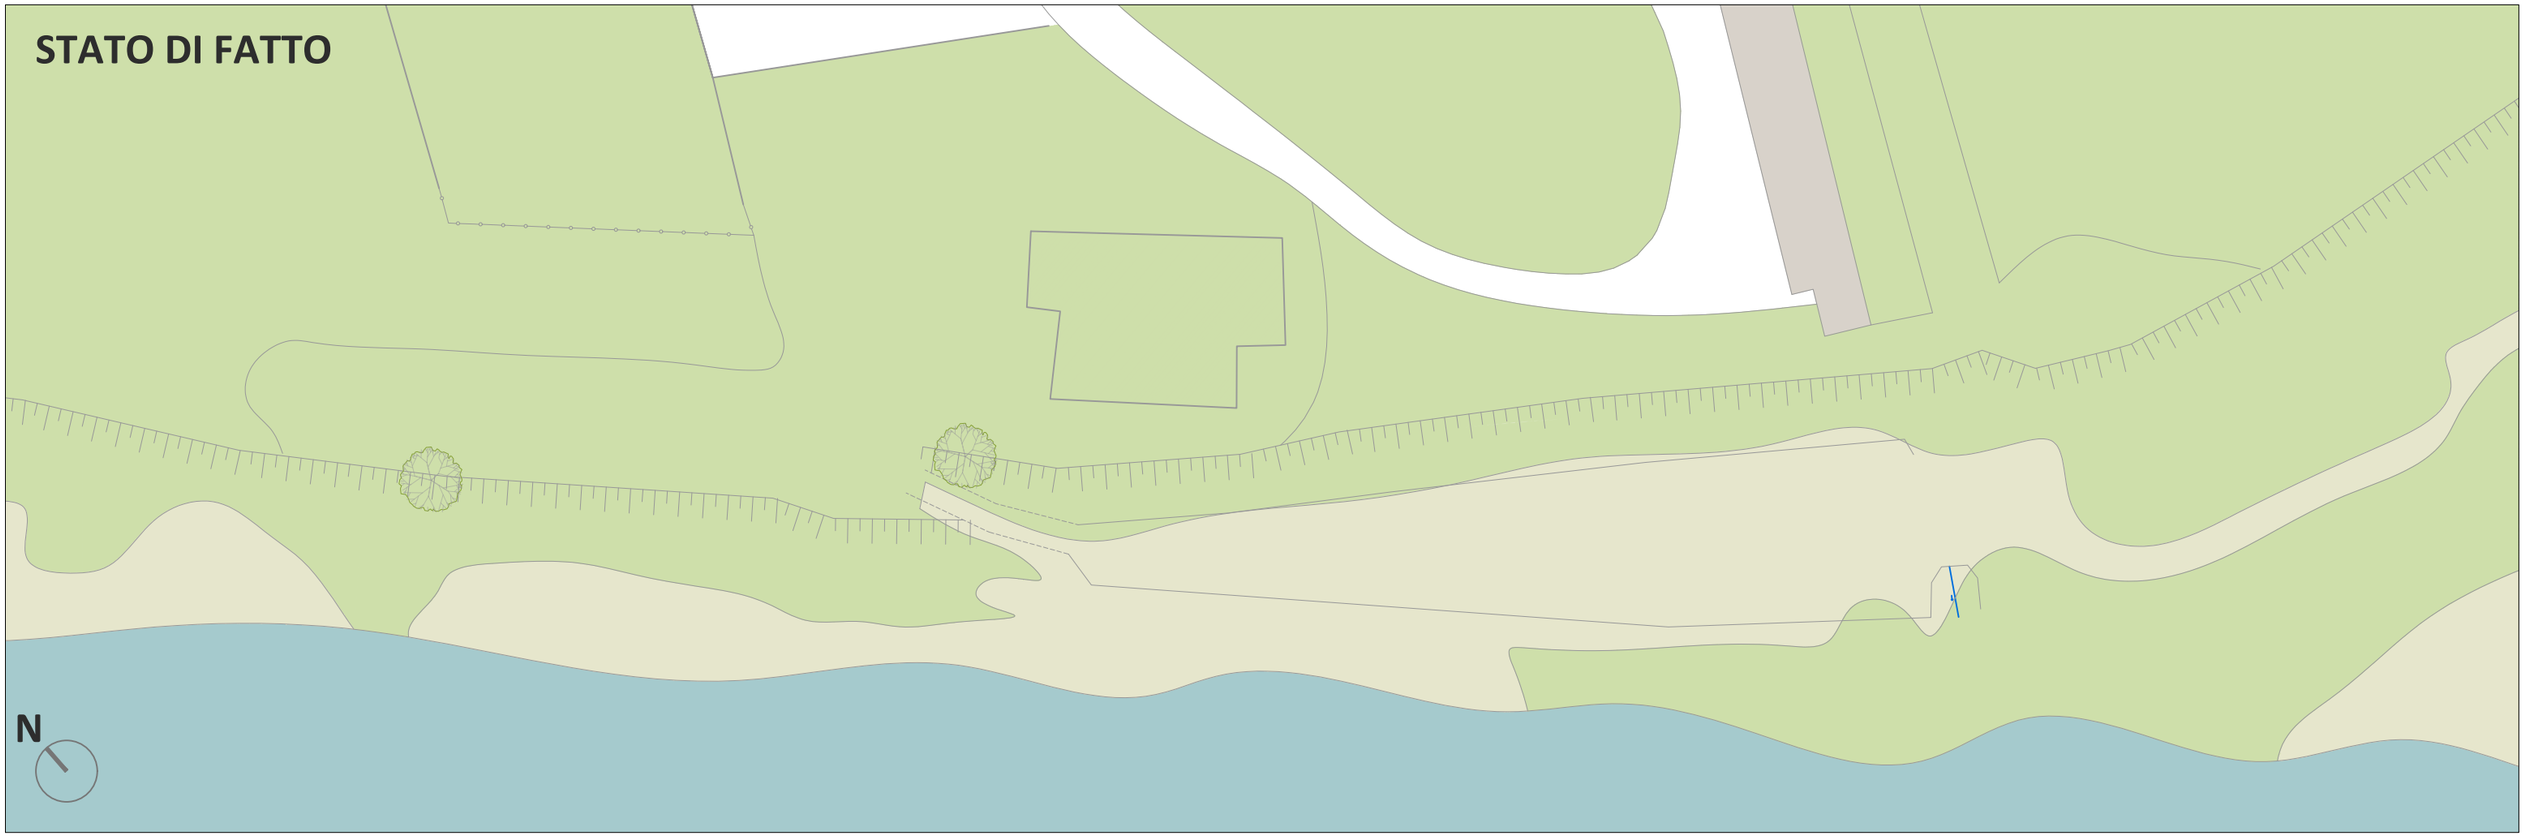

STATO DI PROGETTO

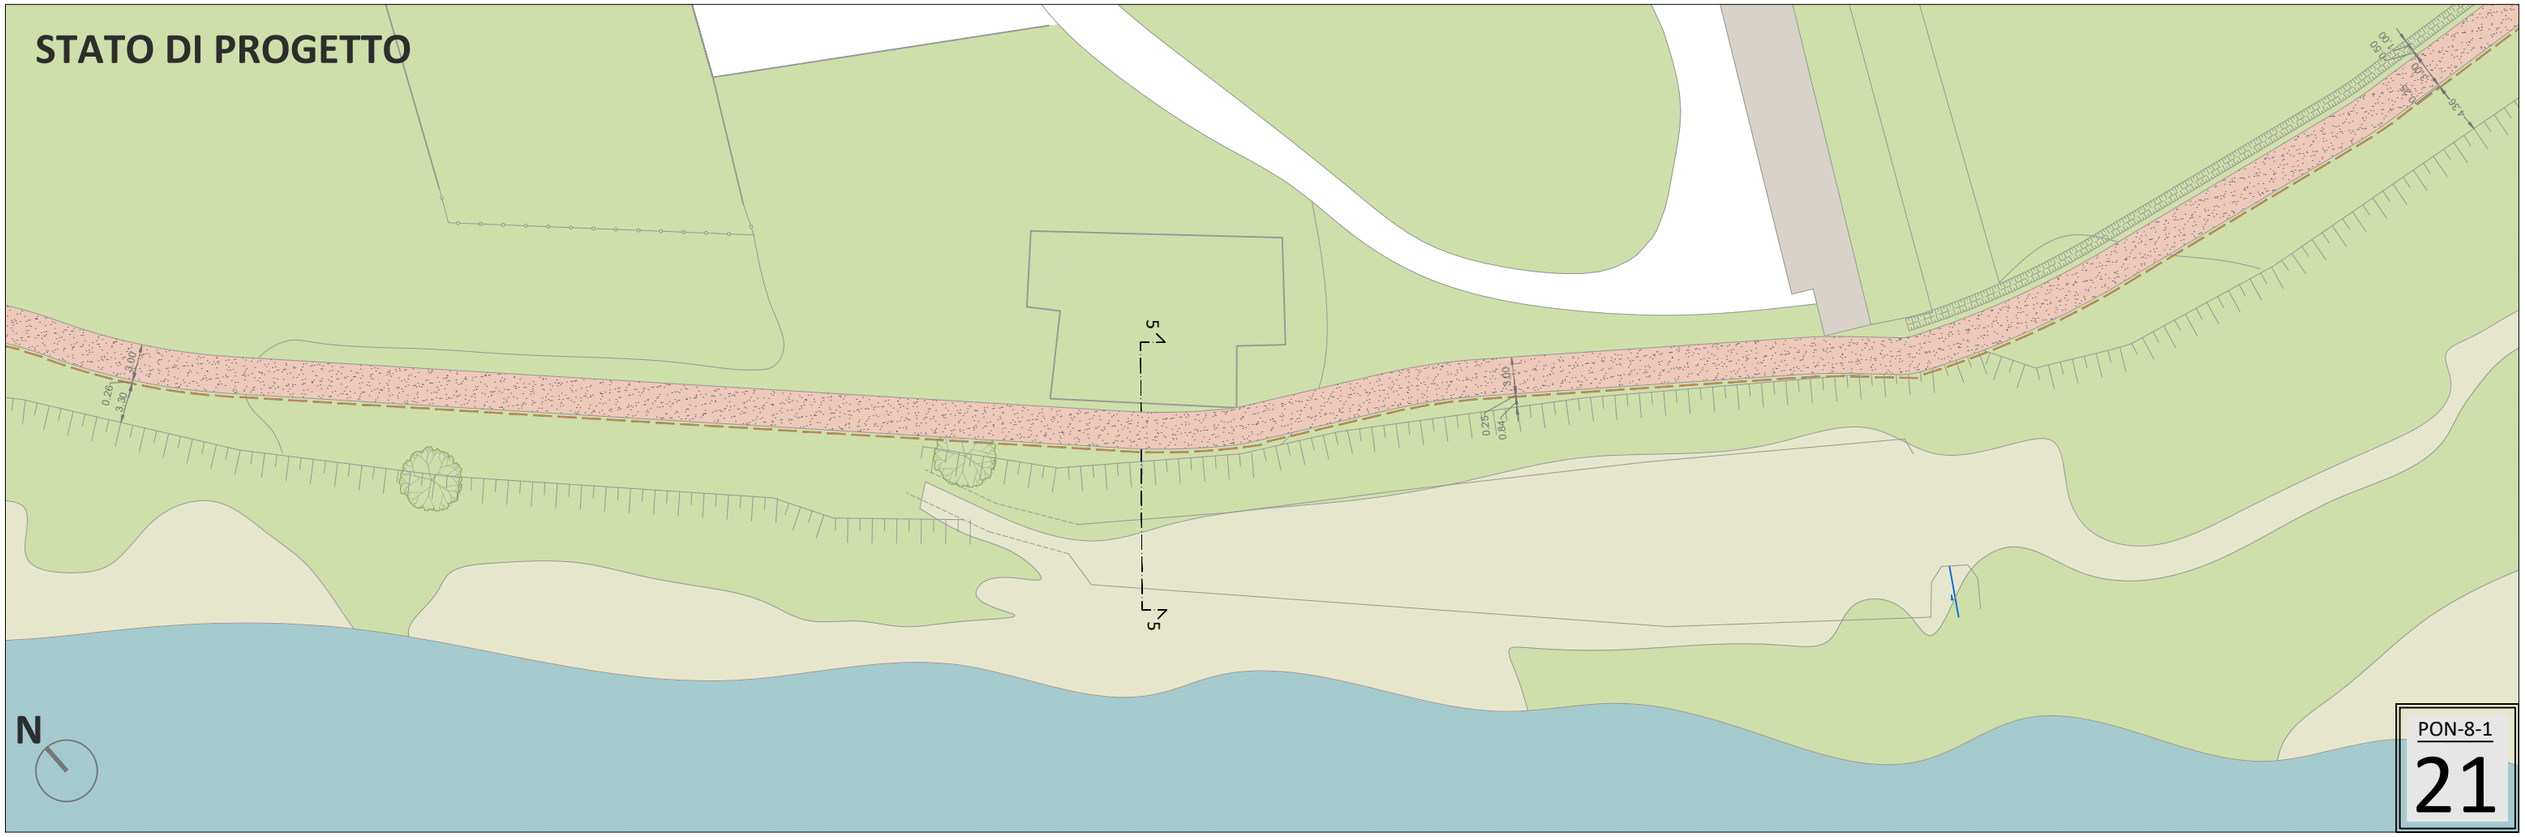

PON-8-1

21

STATO DI FATTO

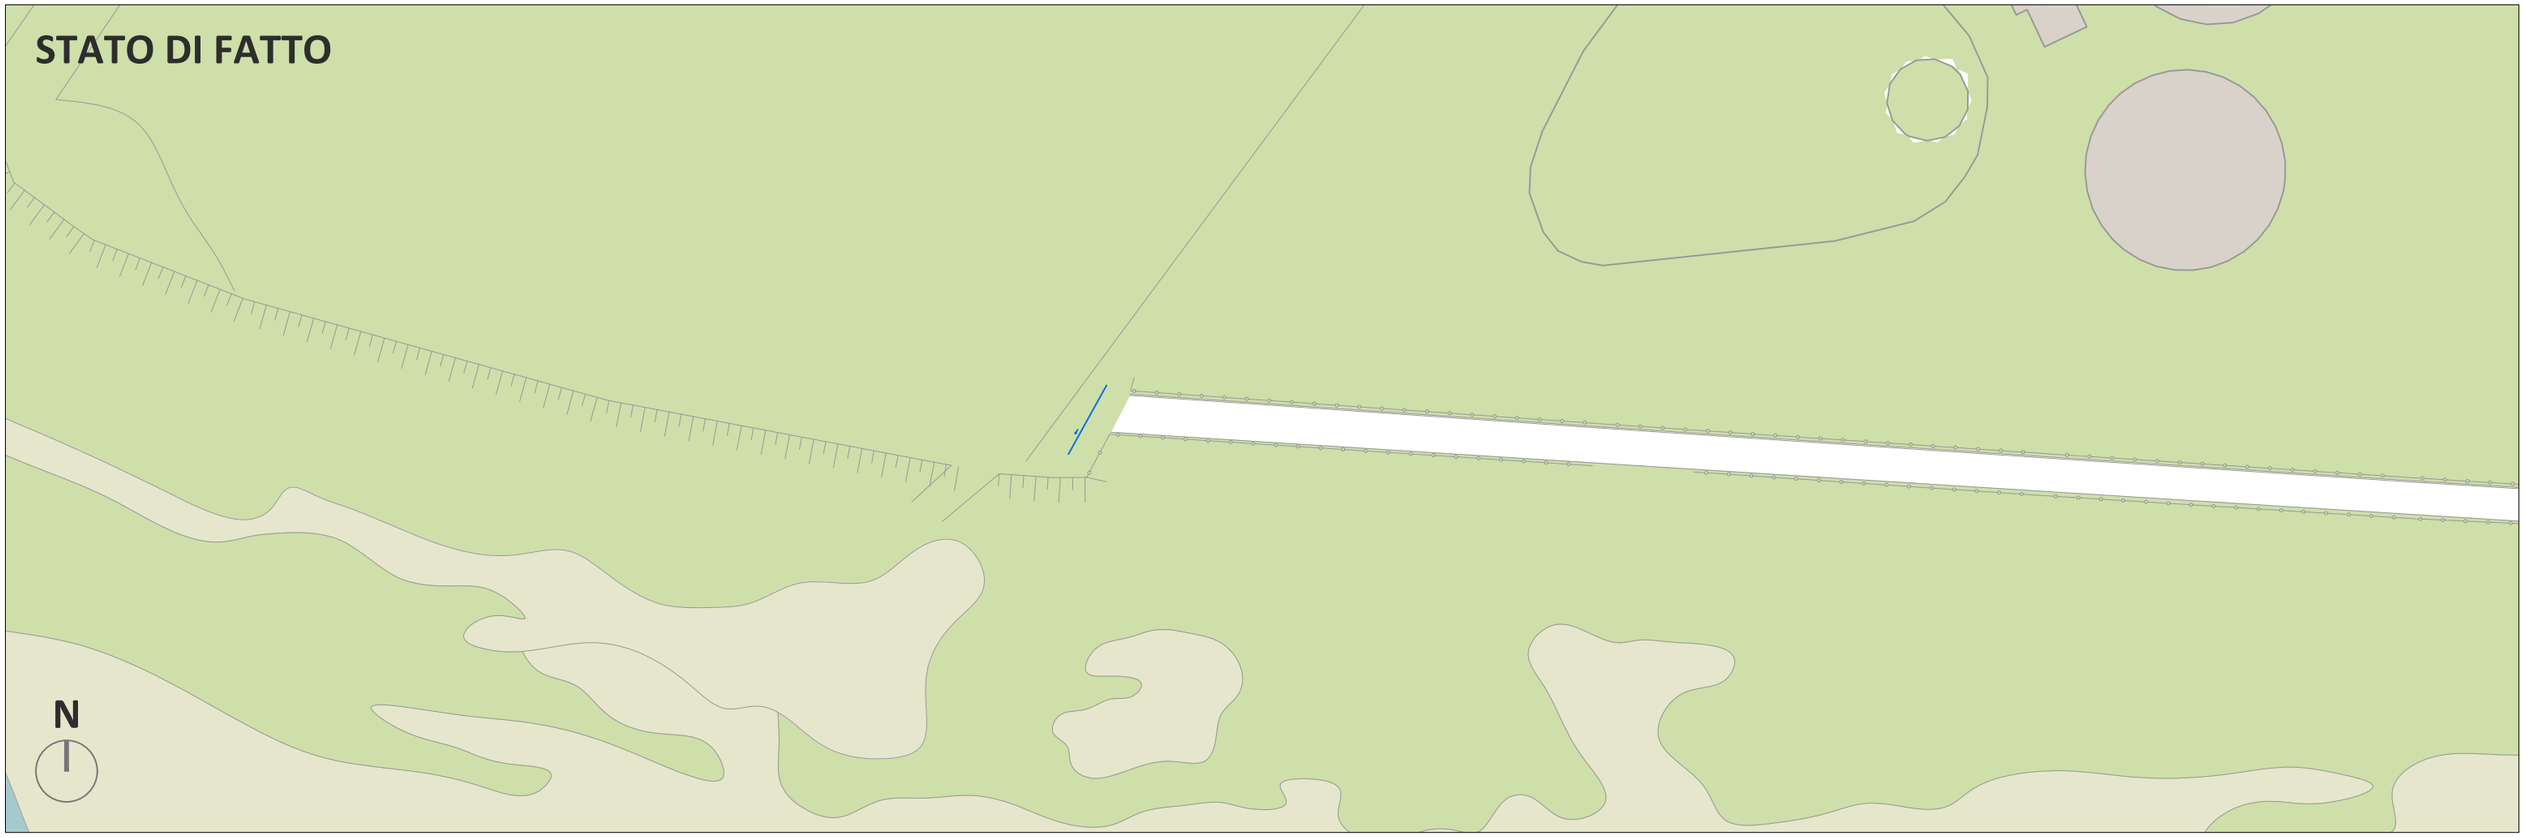

STATO DI PROGETTO

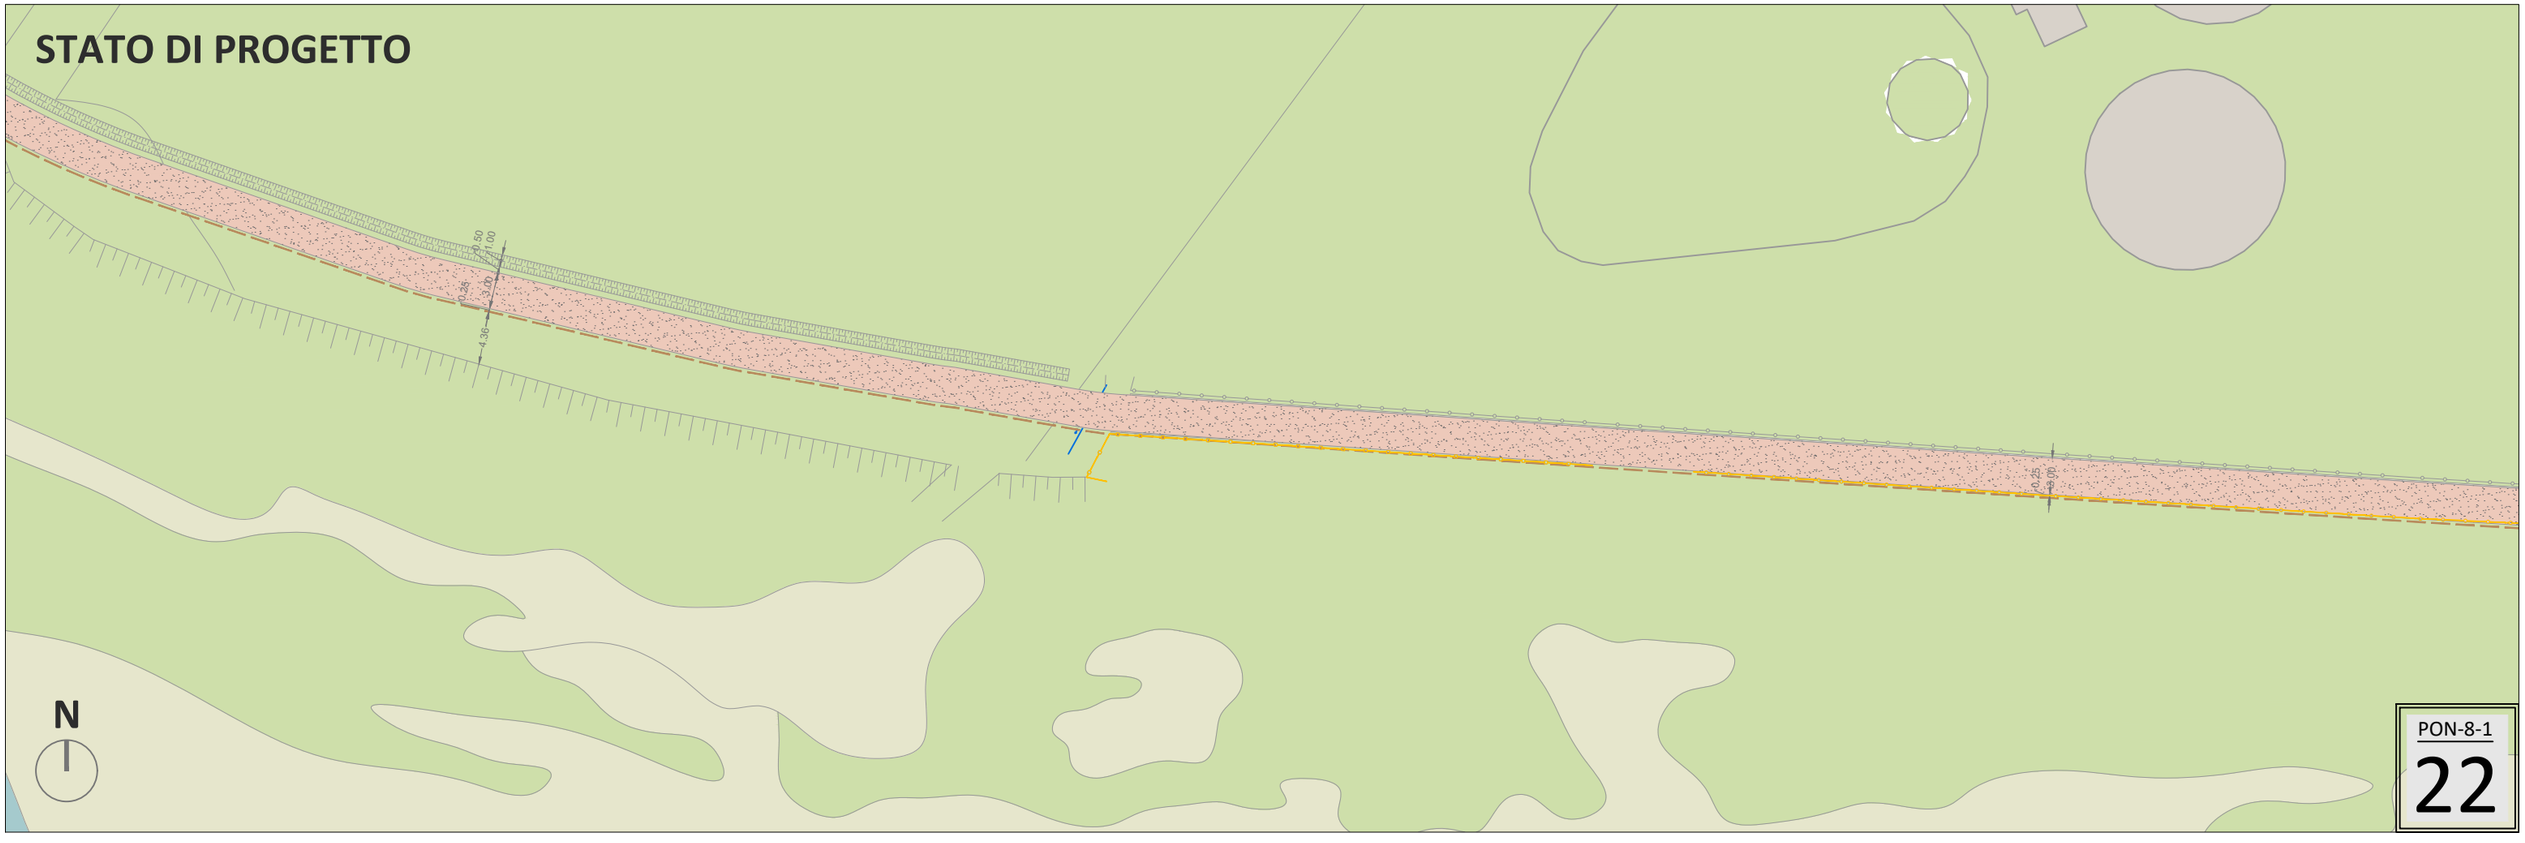

PON-8-1

22

STATO DI FATTO

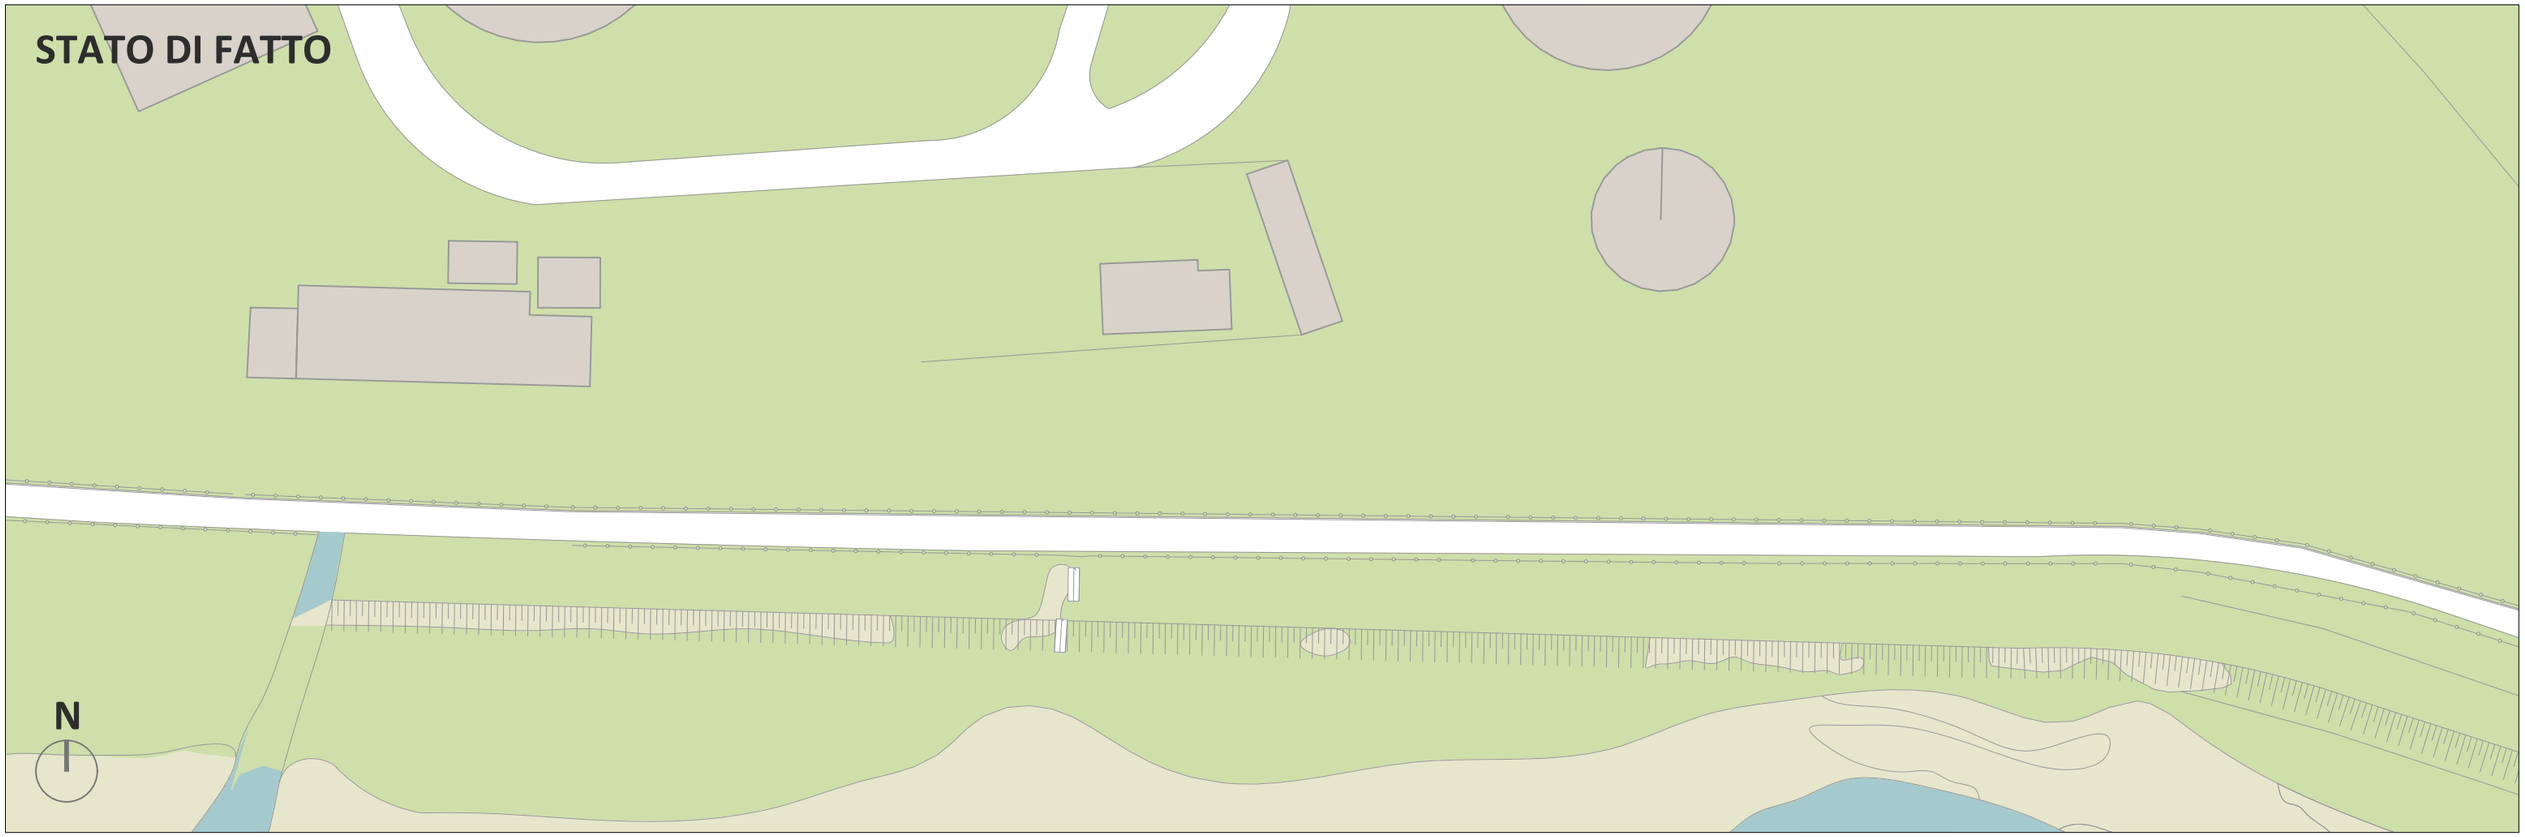

STATO DI PROGETTO

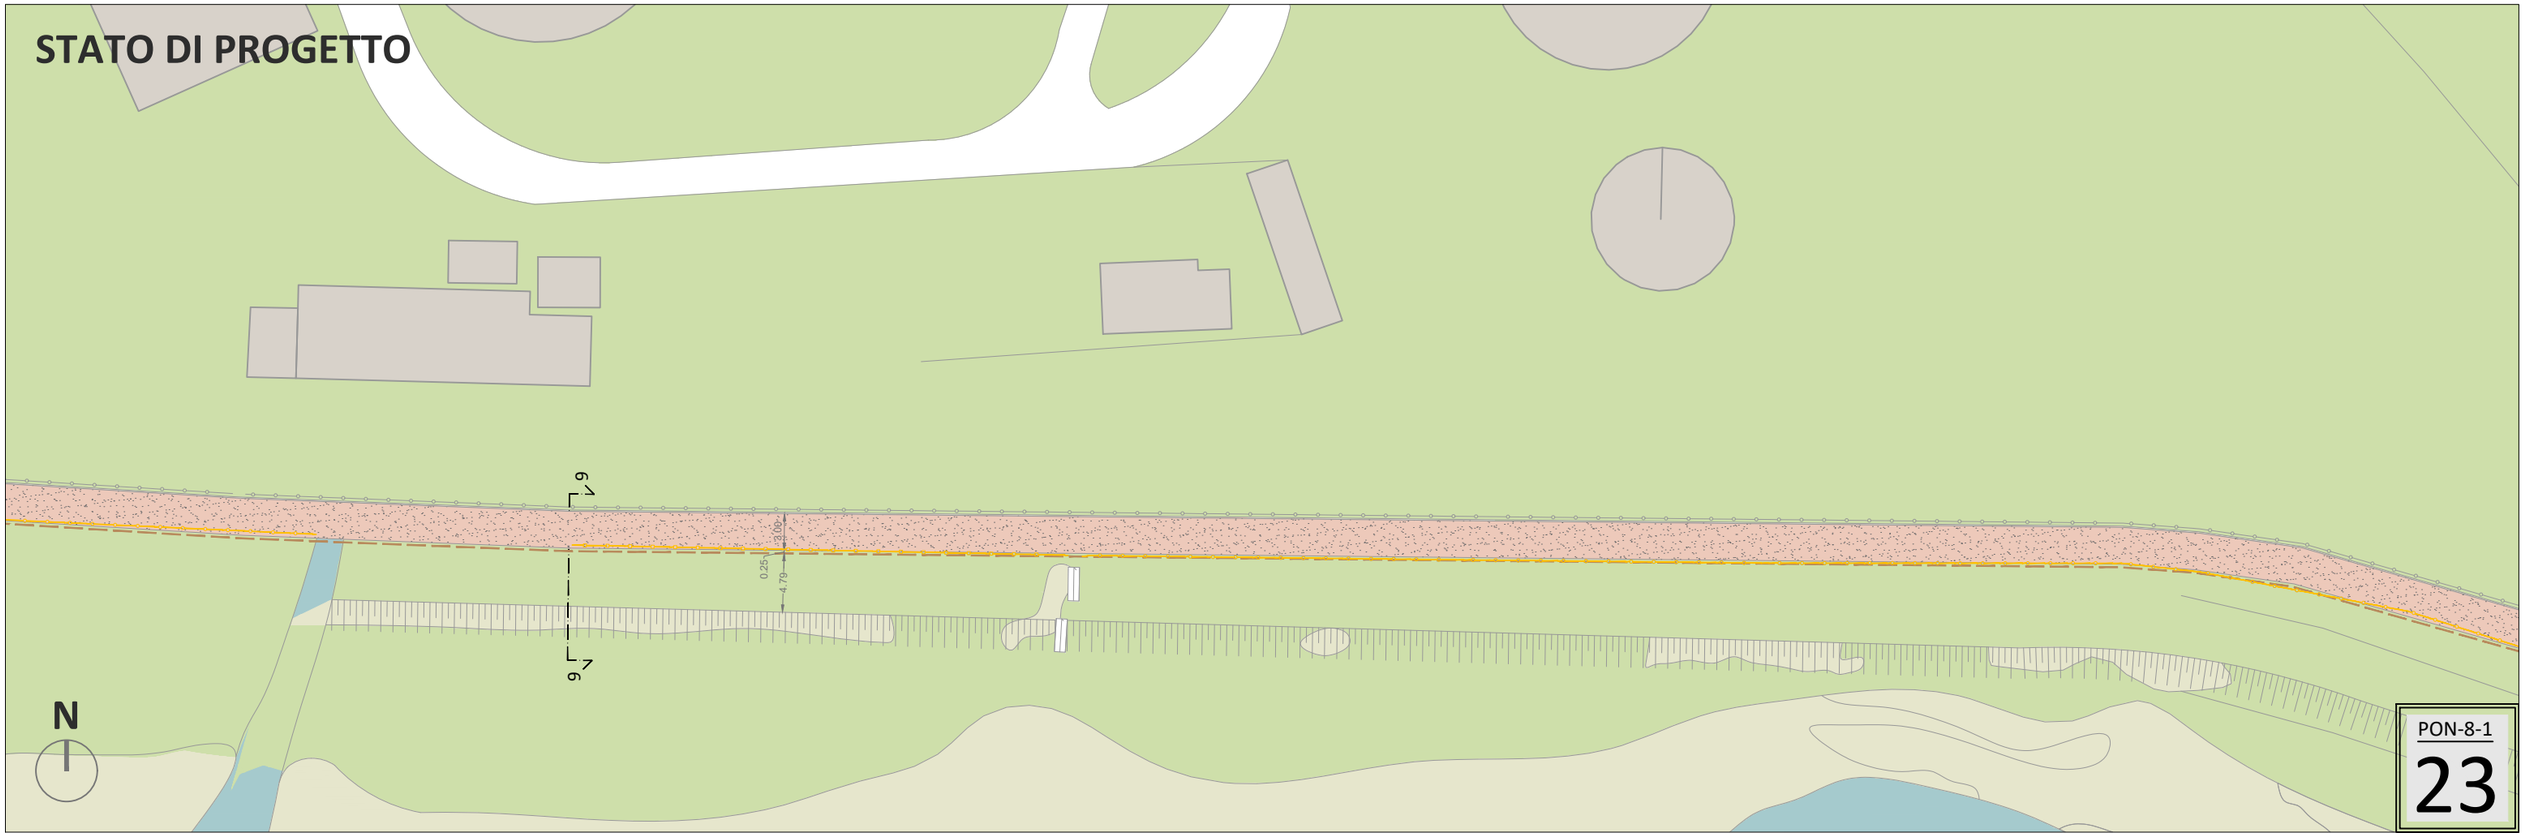

PON-8-1

23

STATO DI FATTO

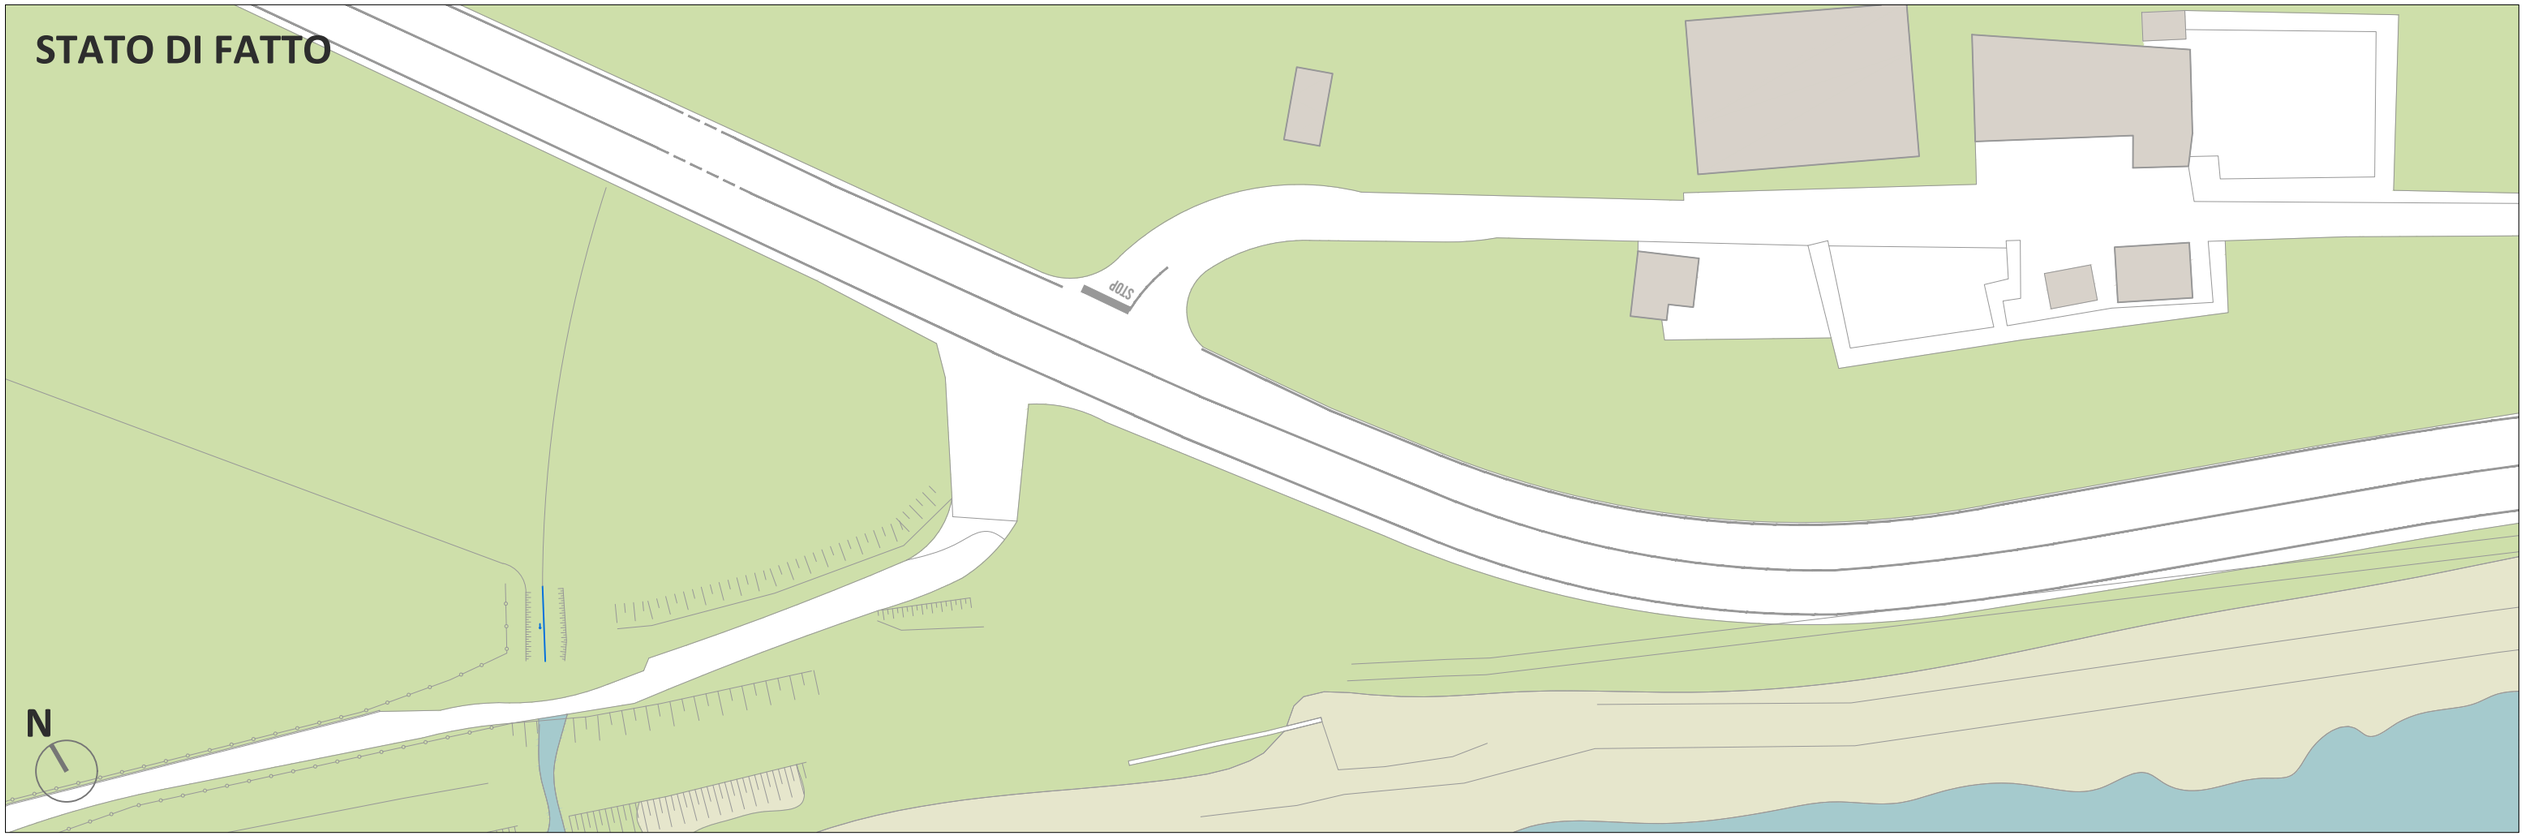

STATO DI PROGETTO

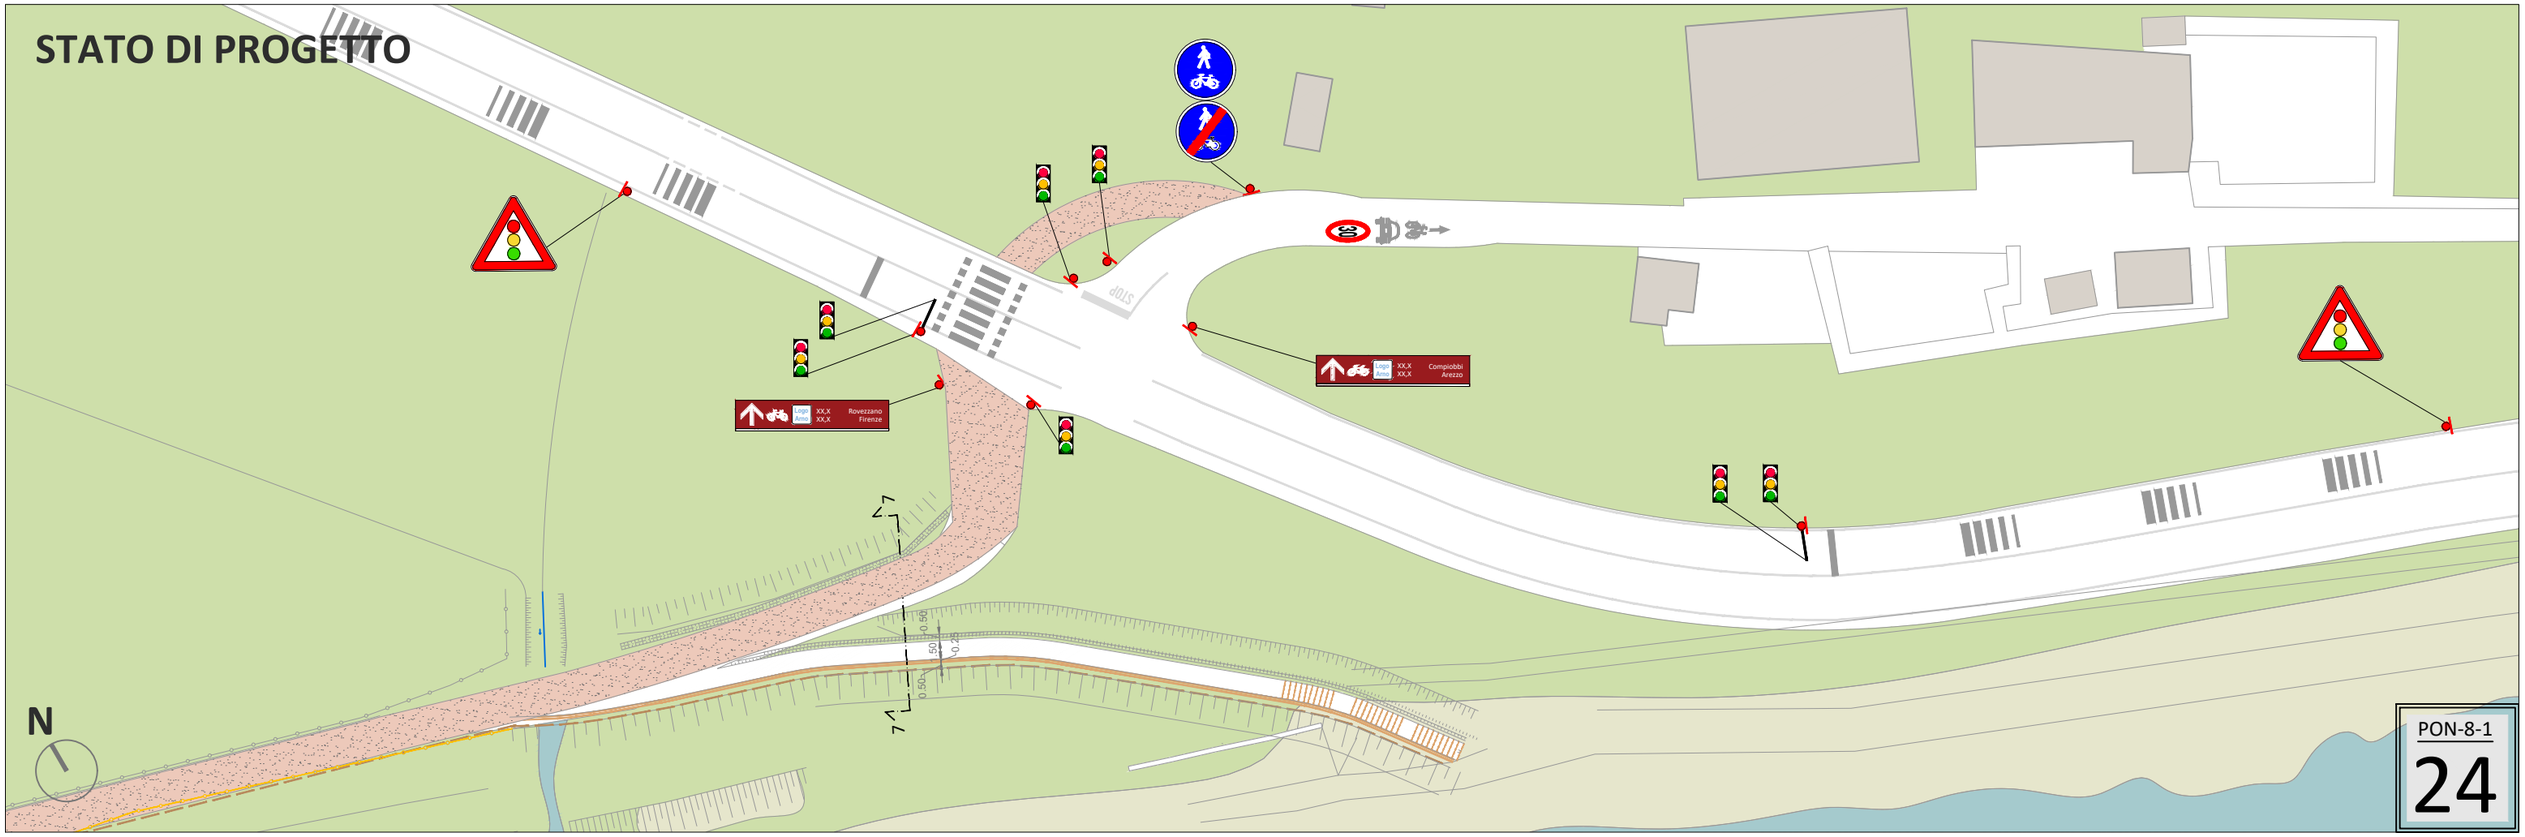

PON-8-1

24

STATO DI FATTO

N

STATO DI PROGETTO

N

STATO DI FATTO

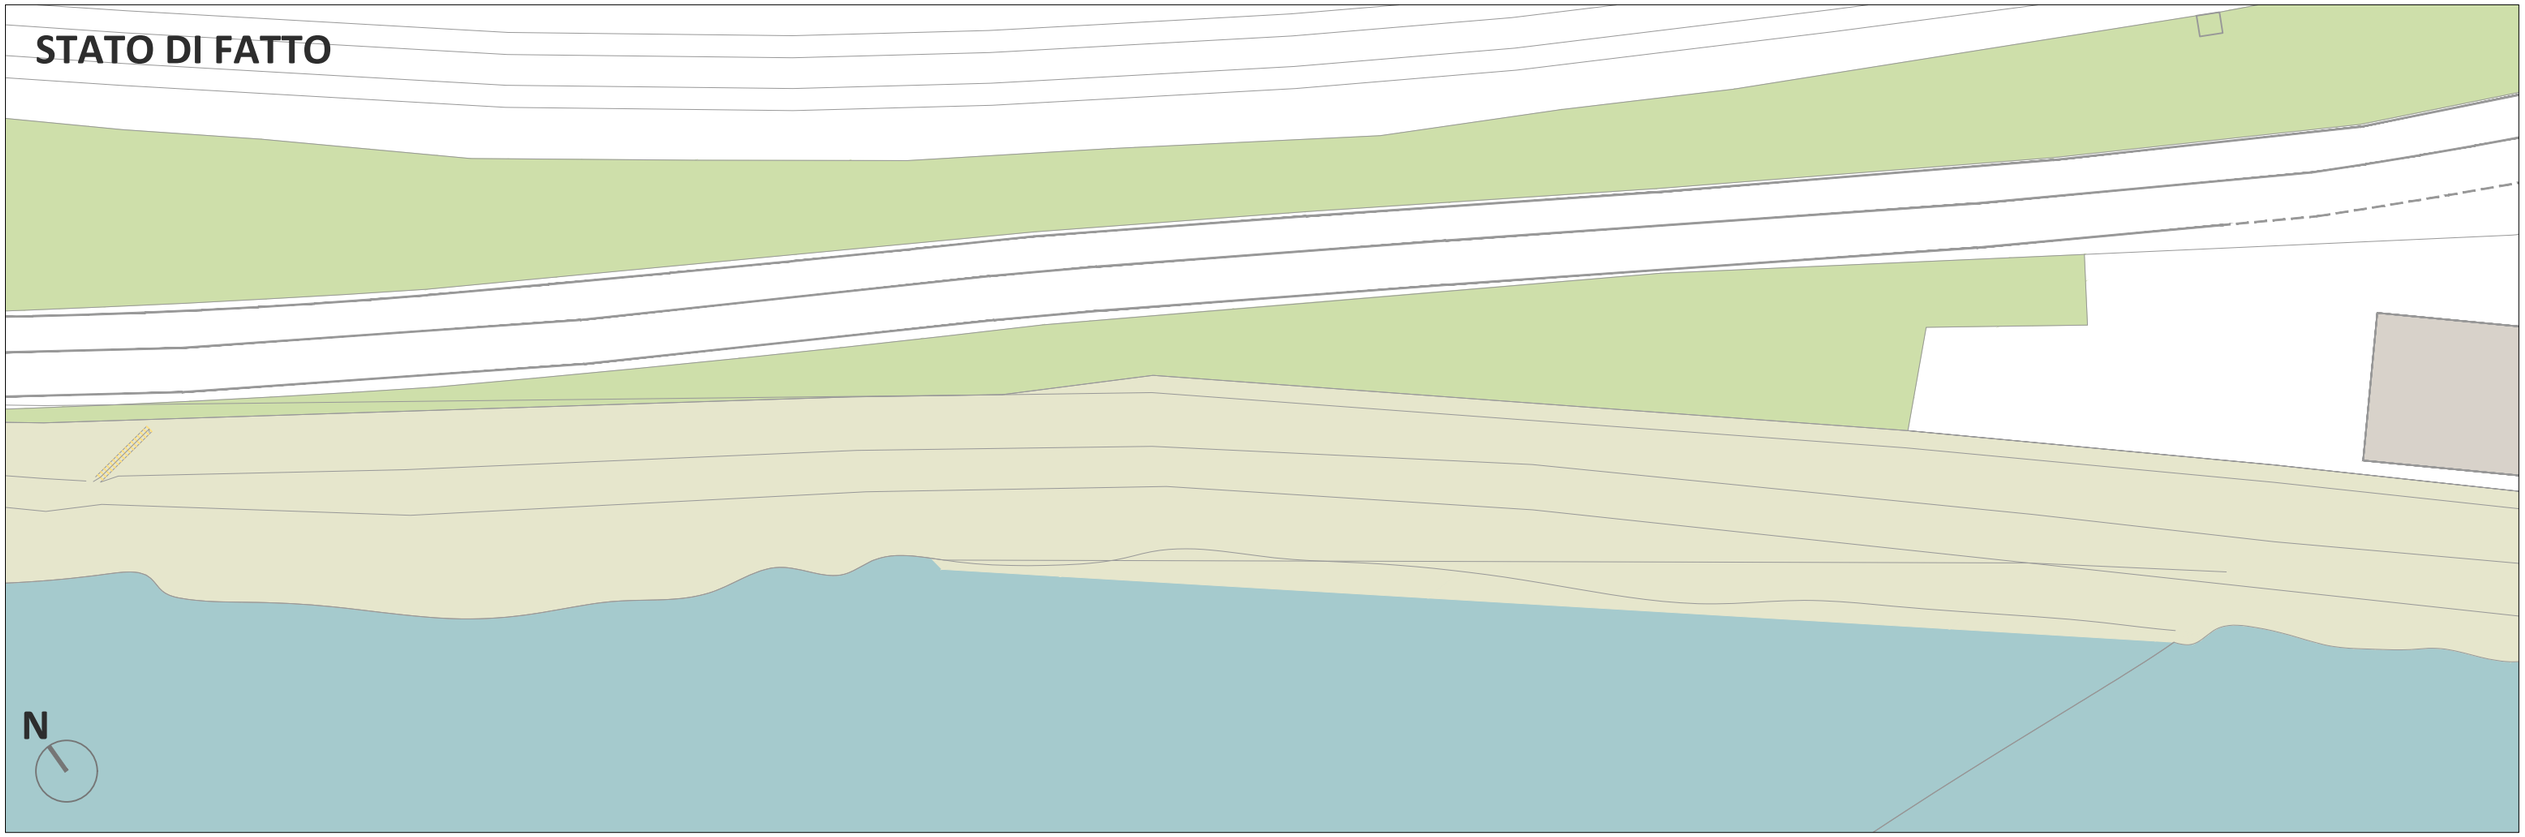

STATO DI PROGETTO

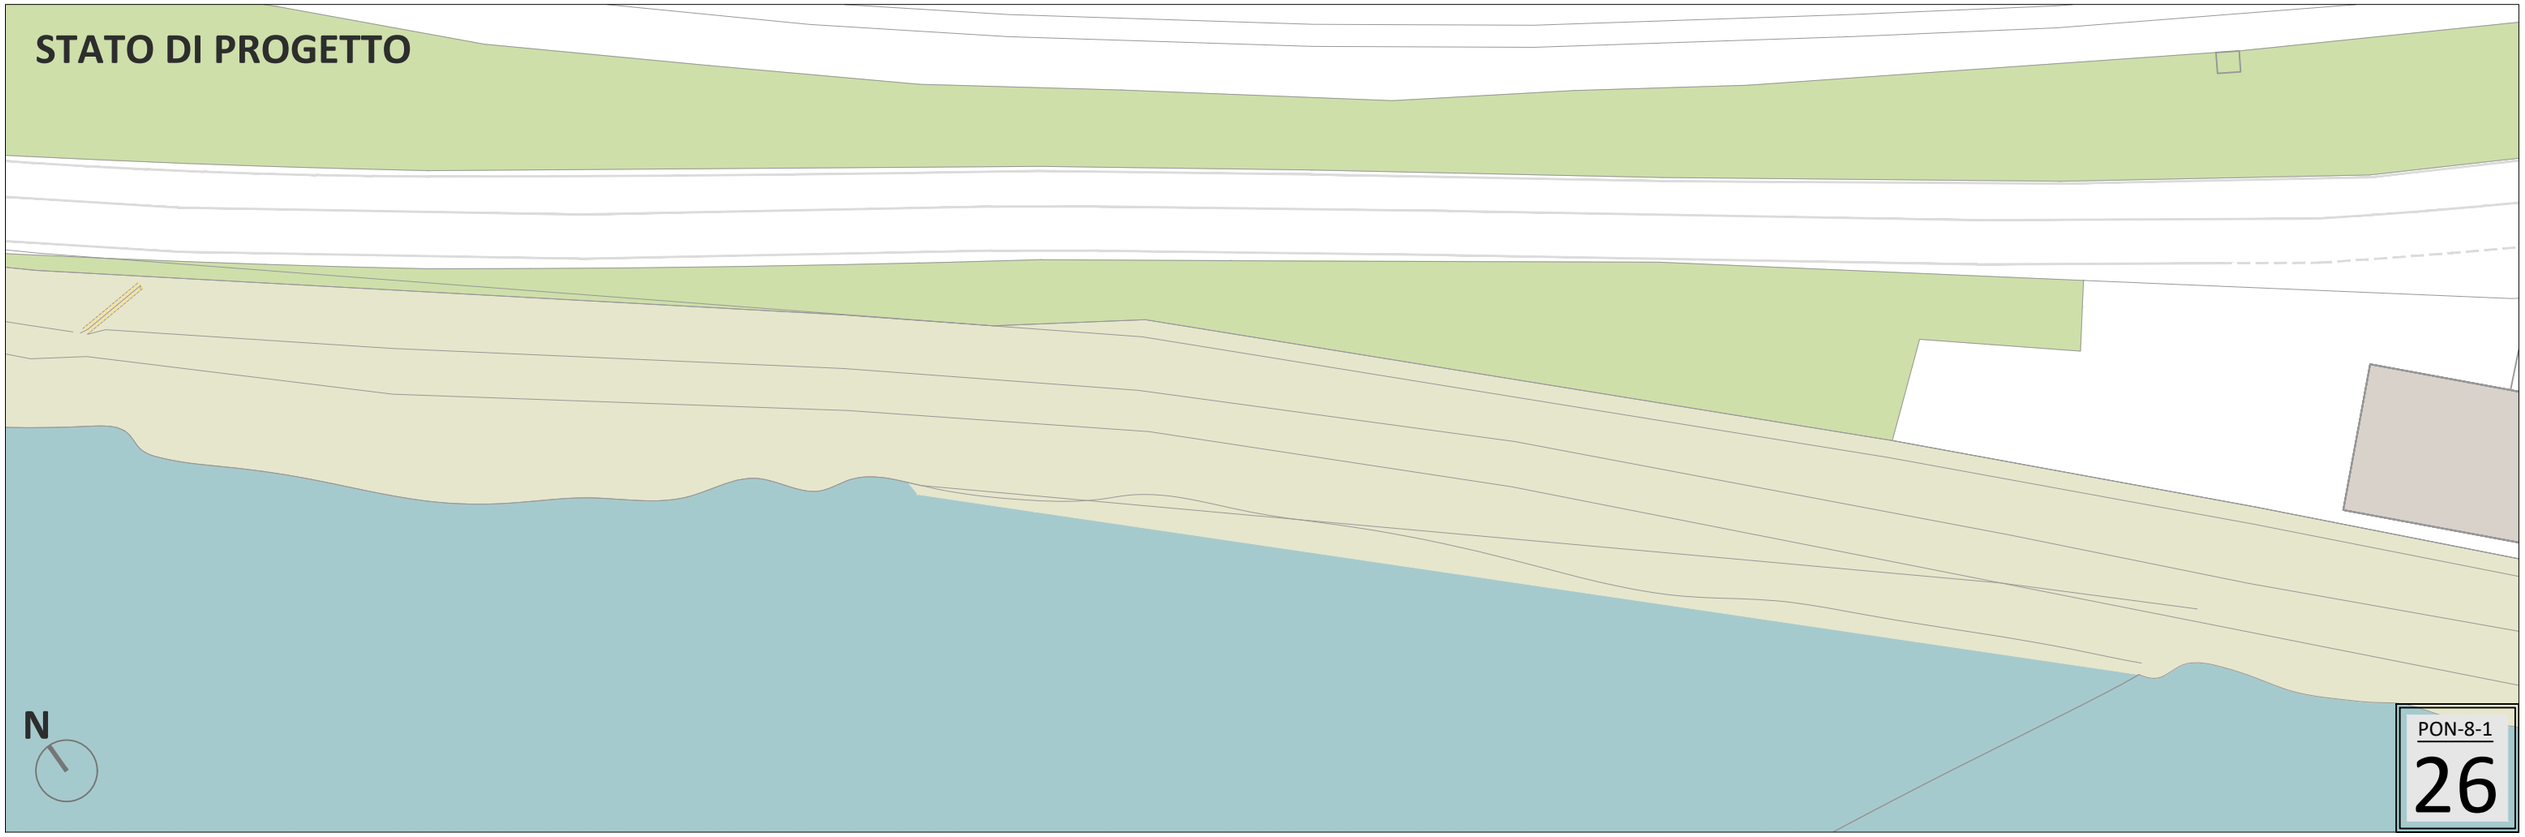

STATO DI FATTO

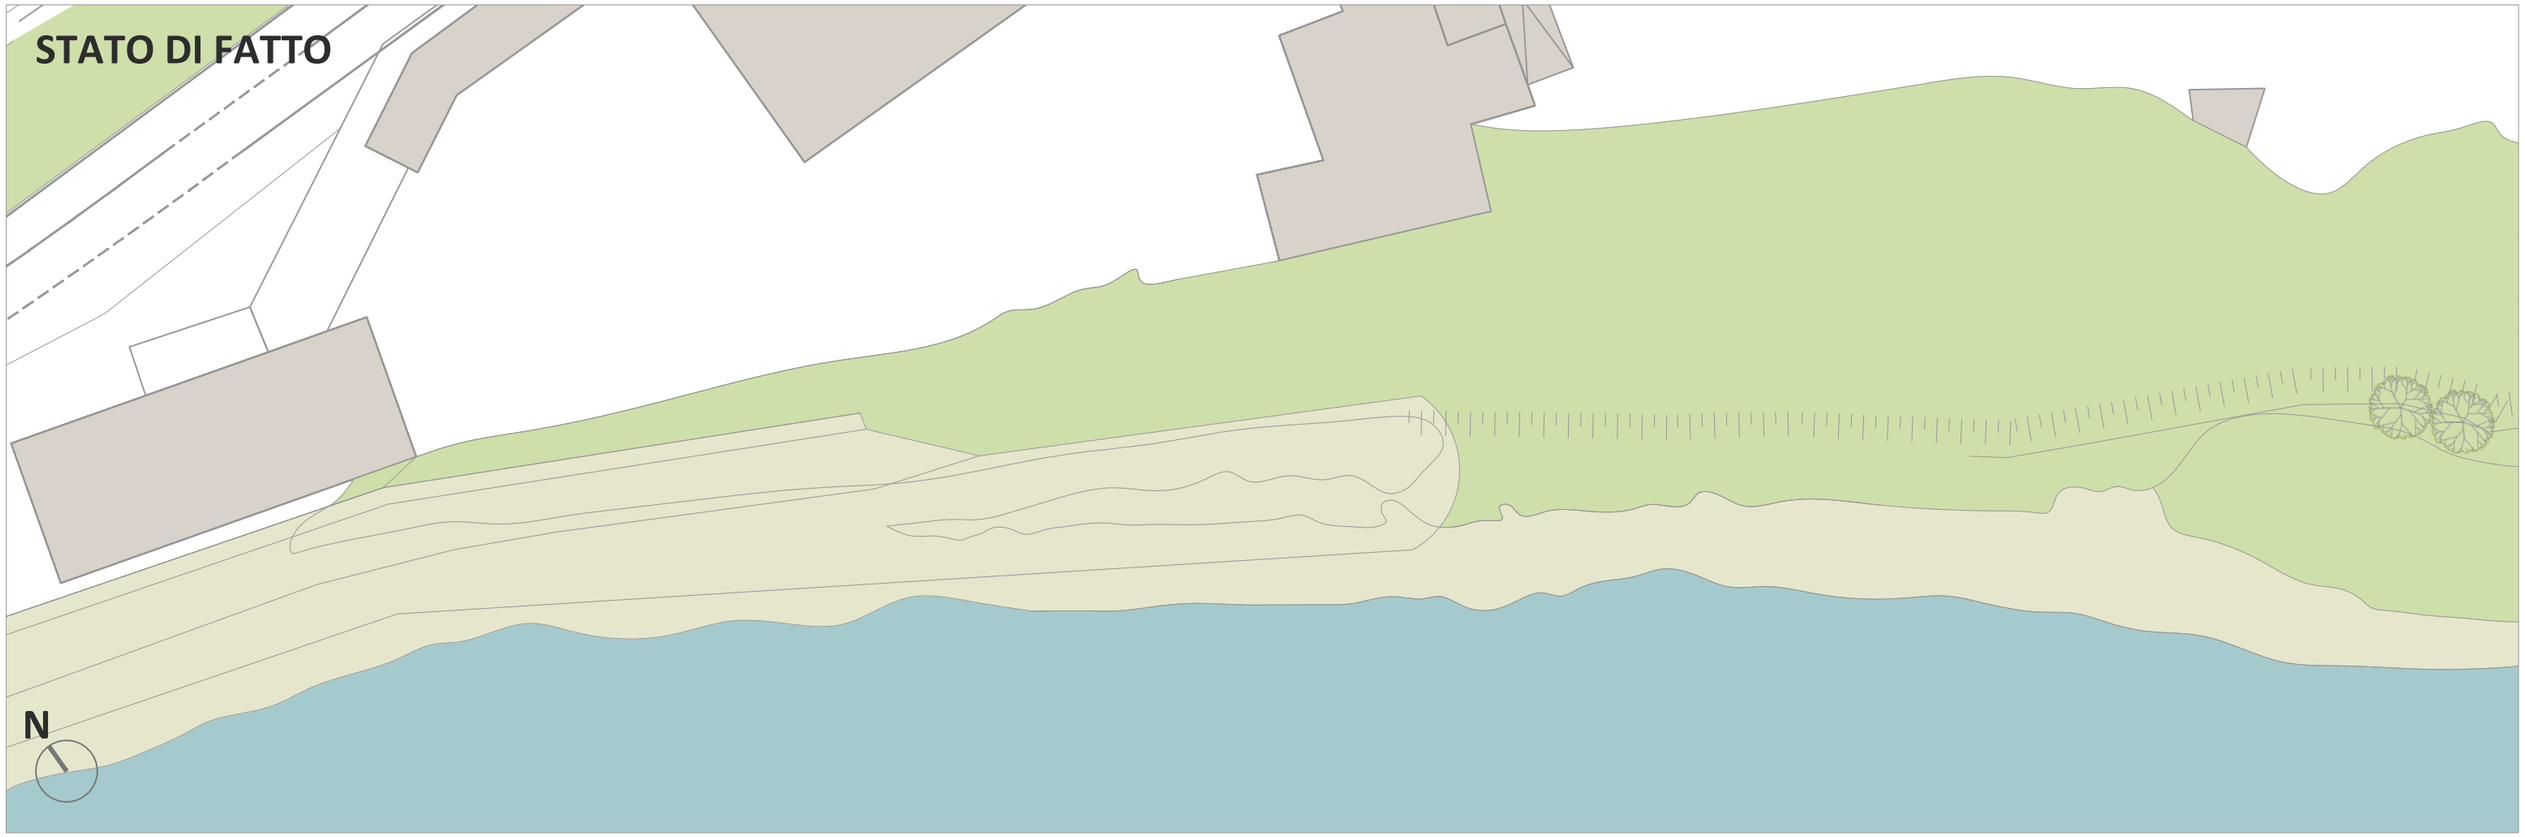

STATO DI PROGETTO

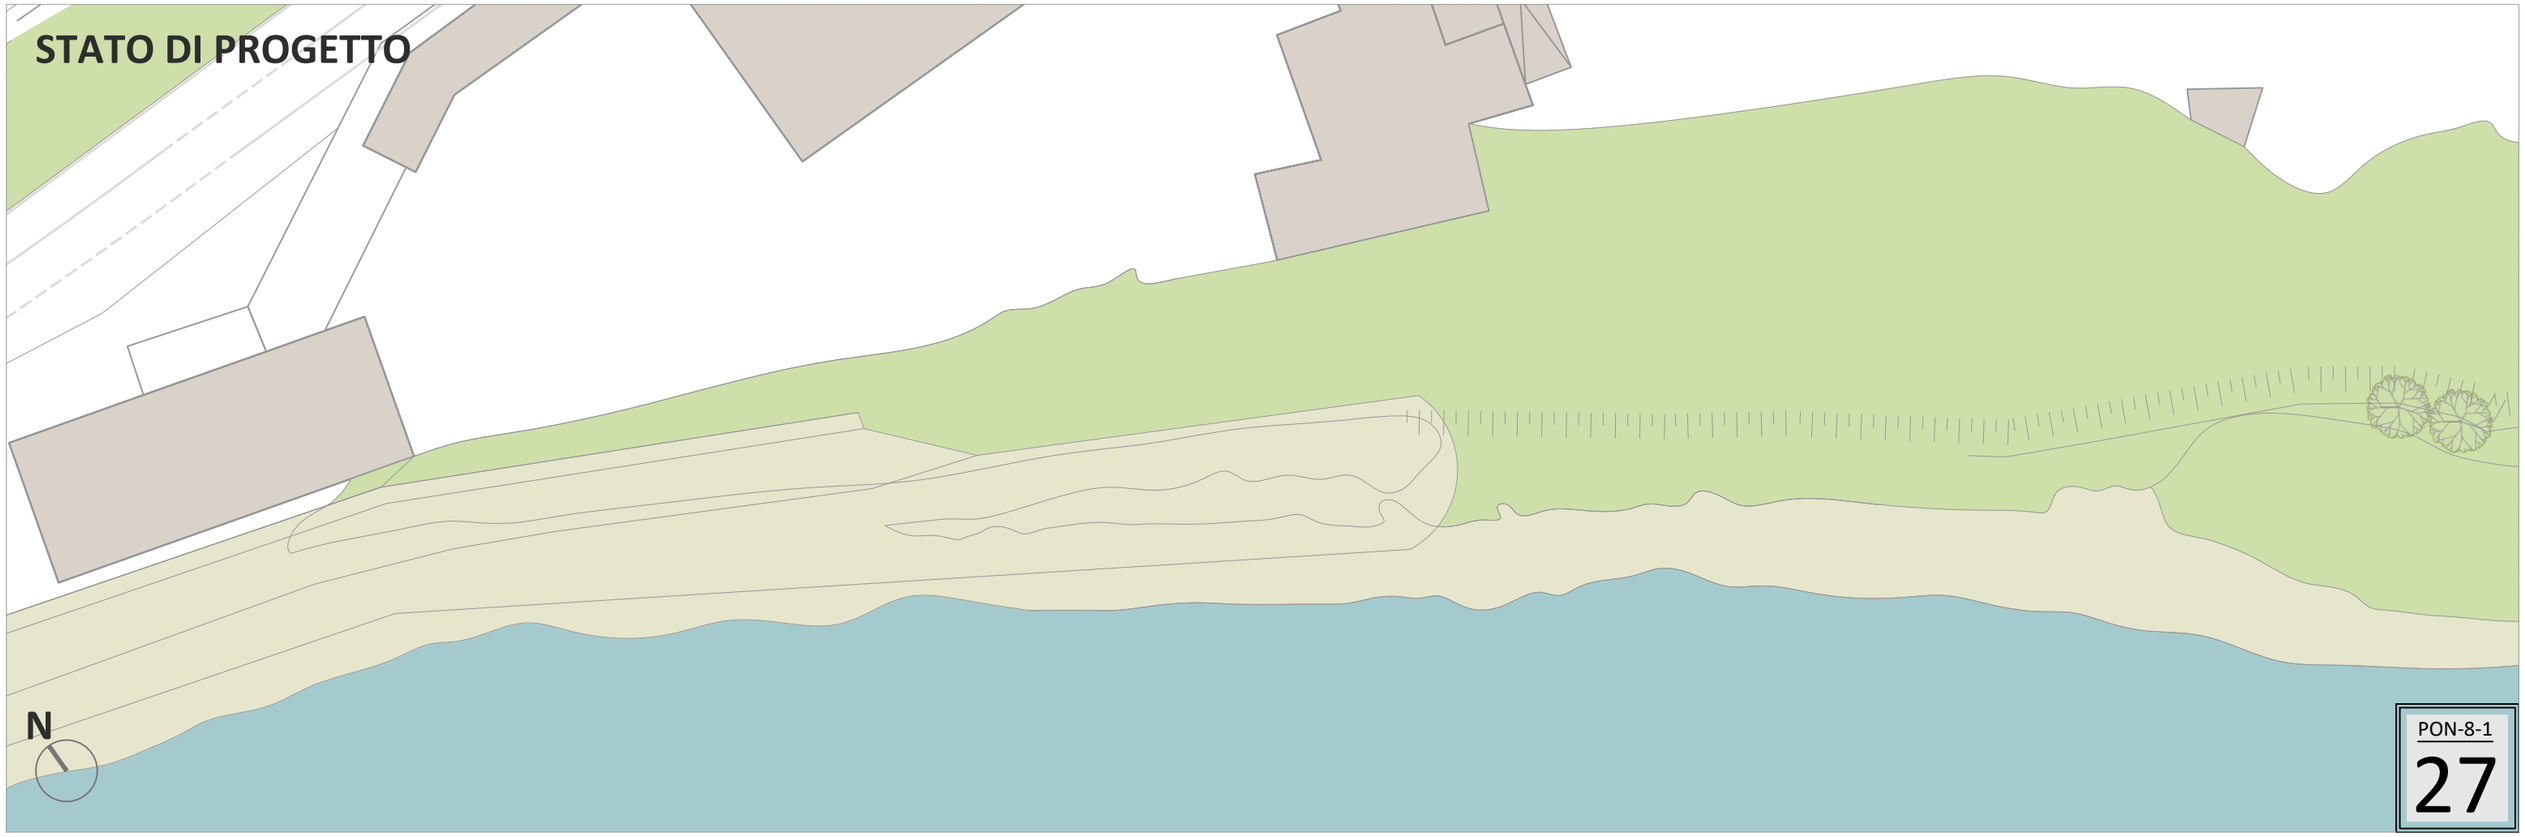

STATO DI FATTO

N

STATO DI PROGETTO

+71,15

+77,00

N

PON-8-1

28

STATO DI FATTO

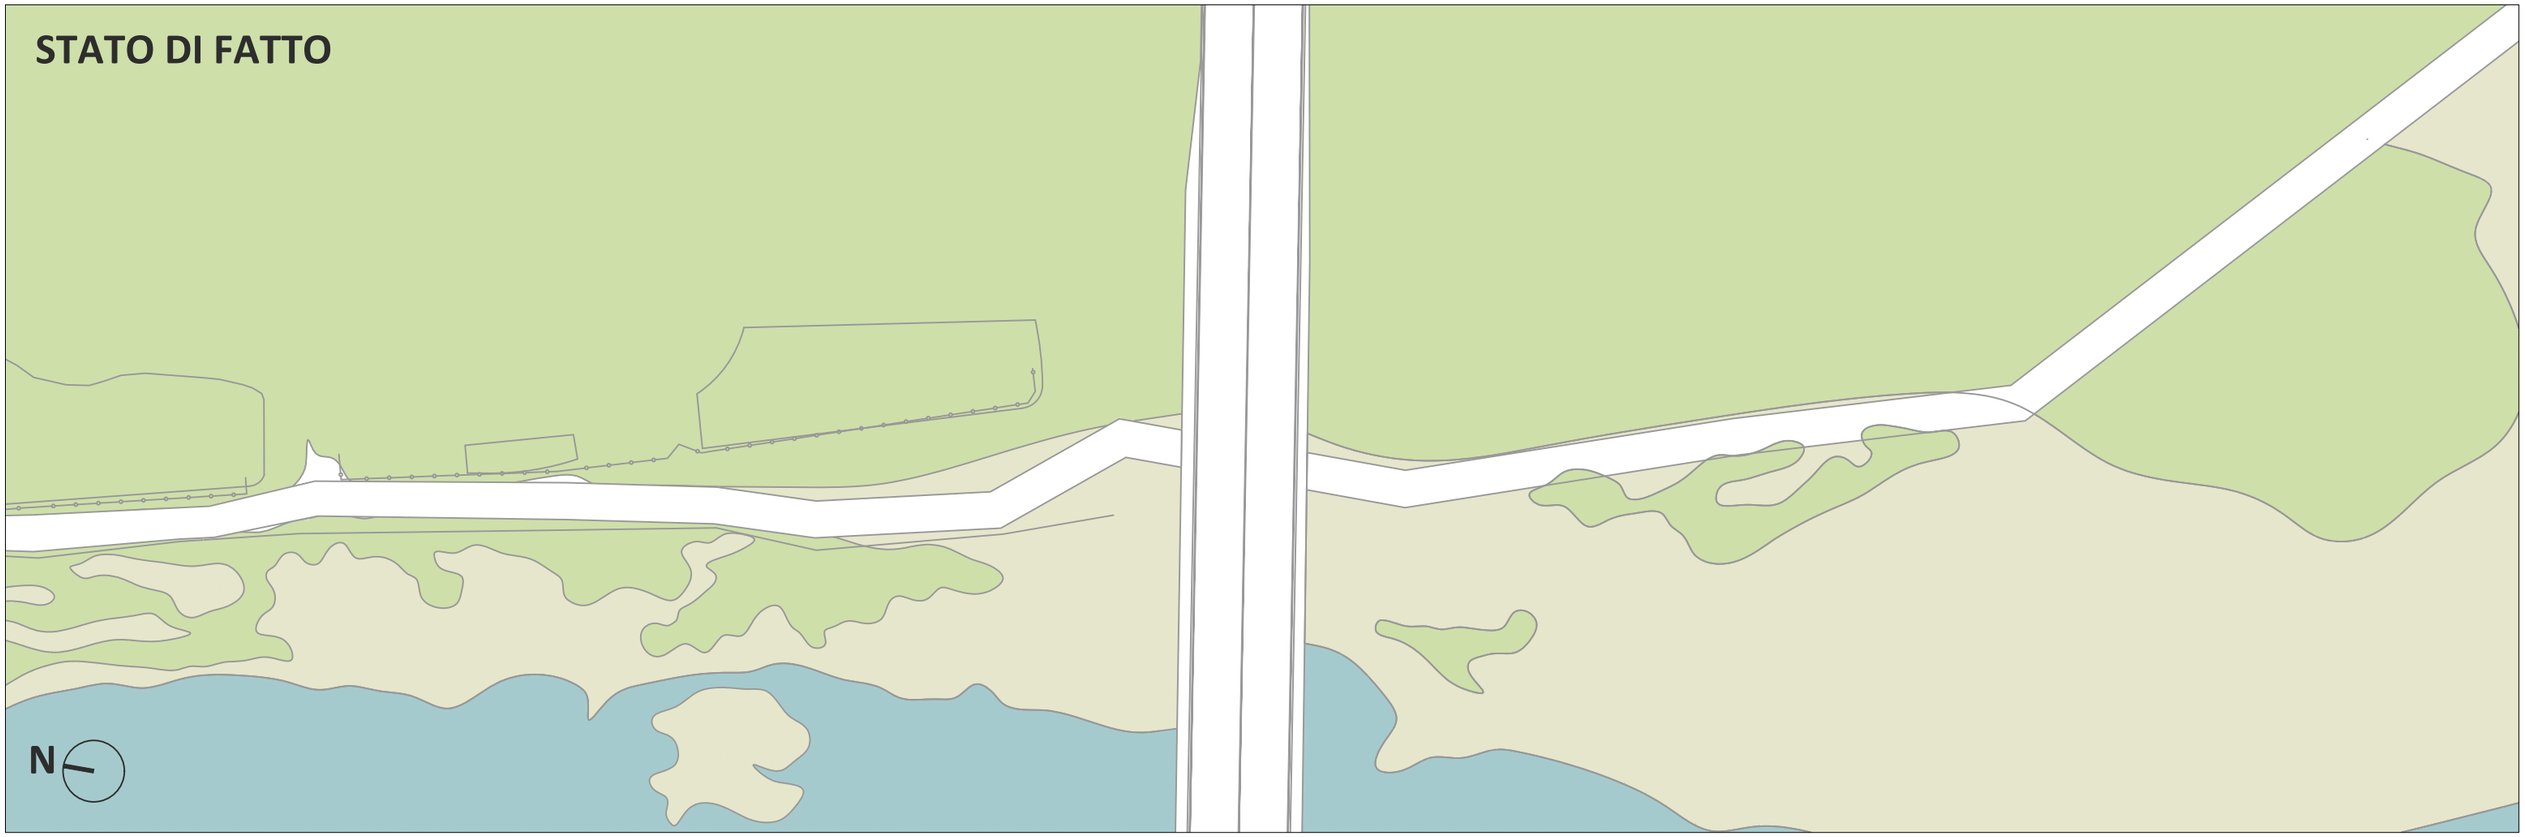

STATO DI PROGETTO

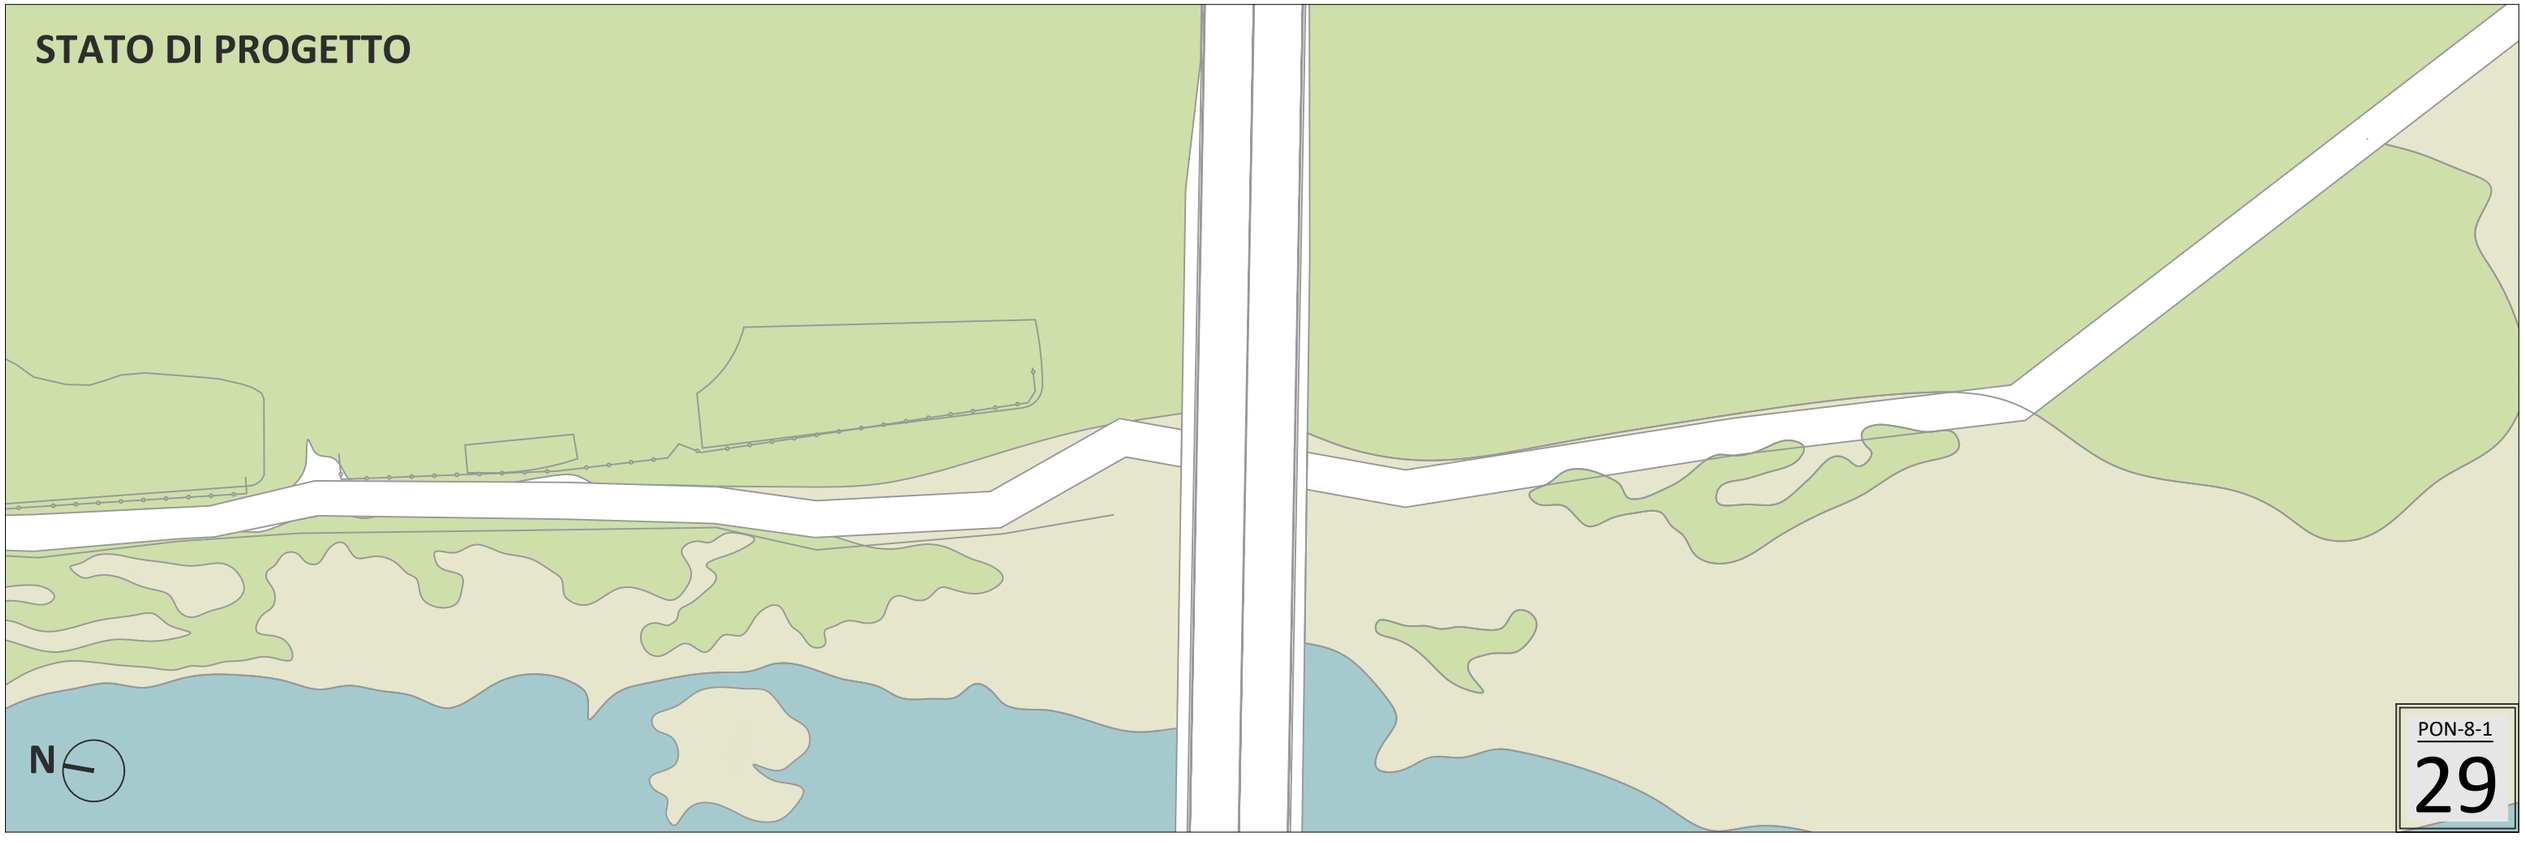

STATO DI FATTO

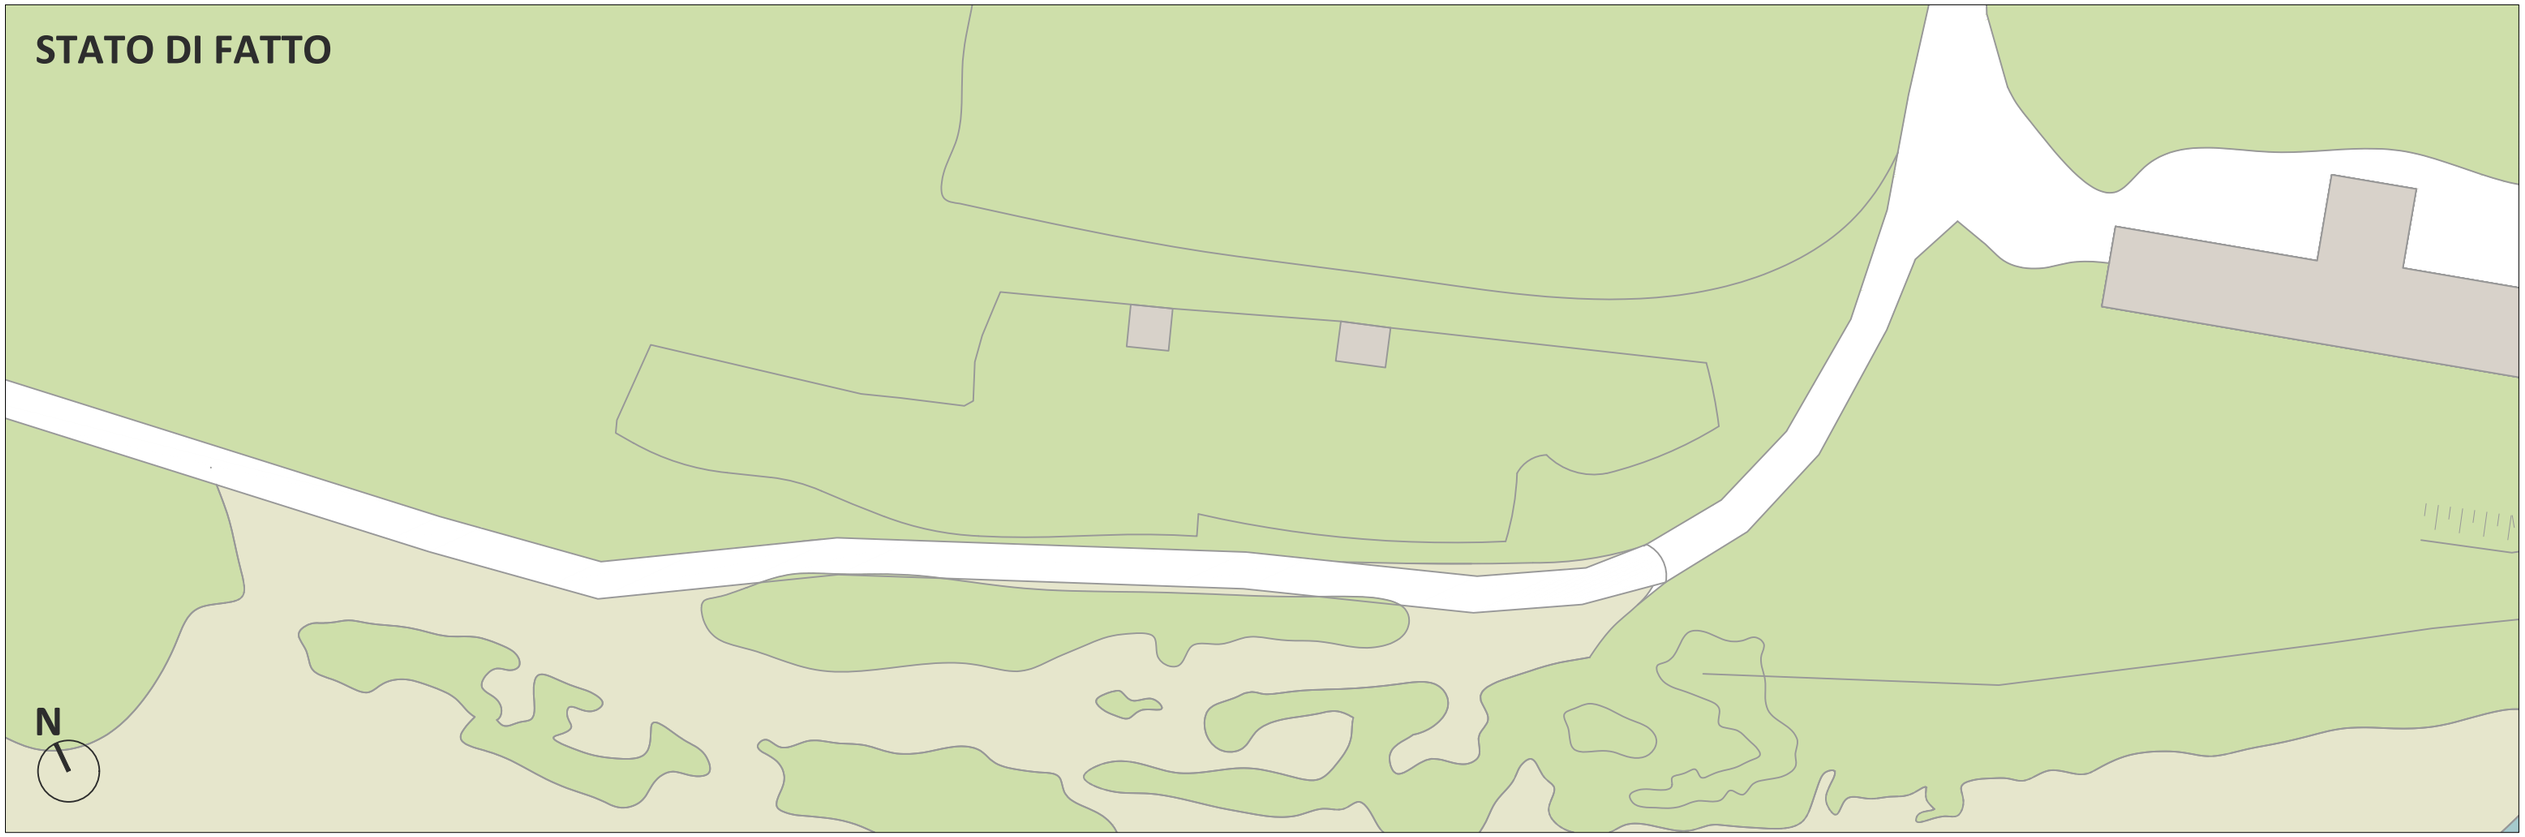

STATO DI PROGETTO

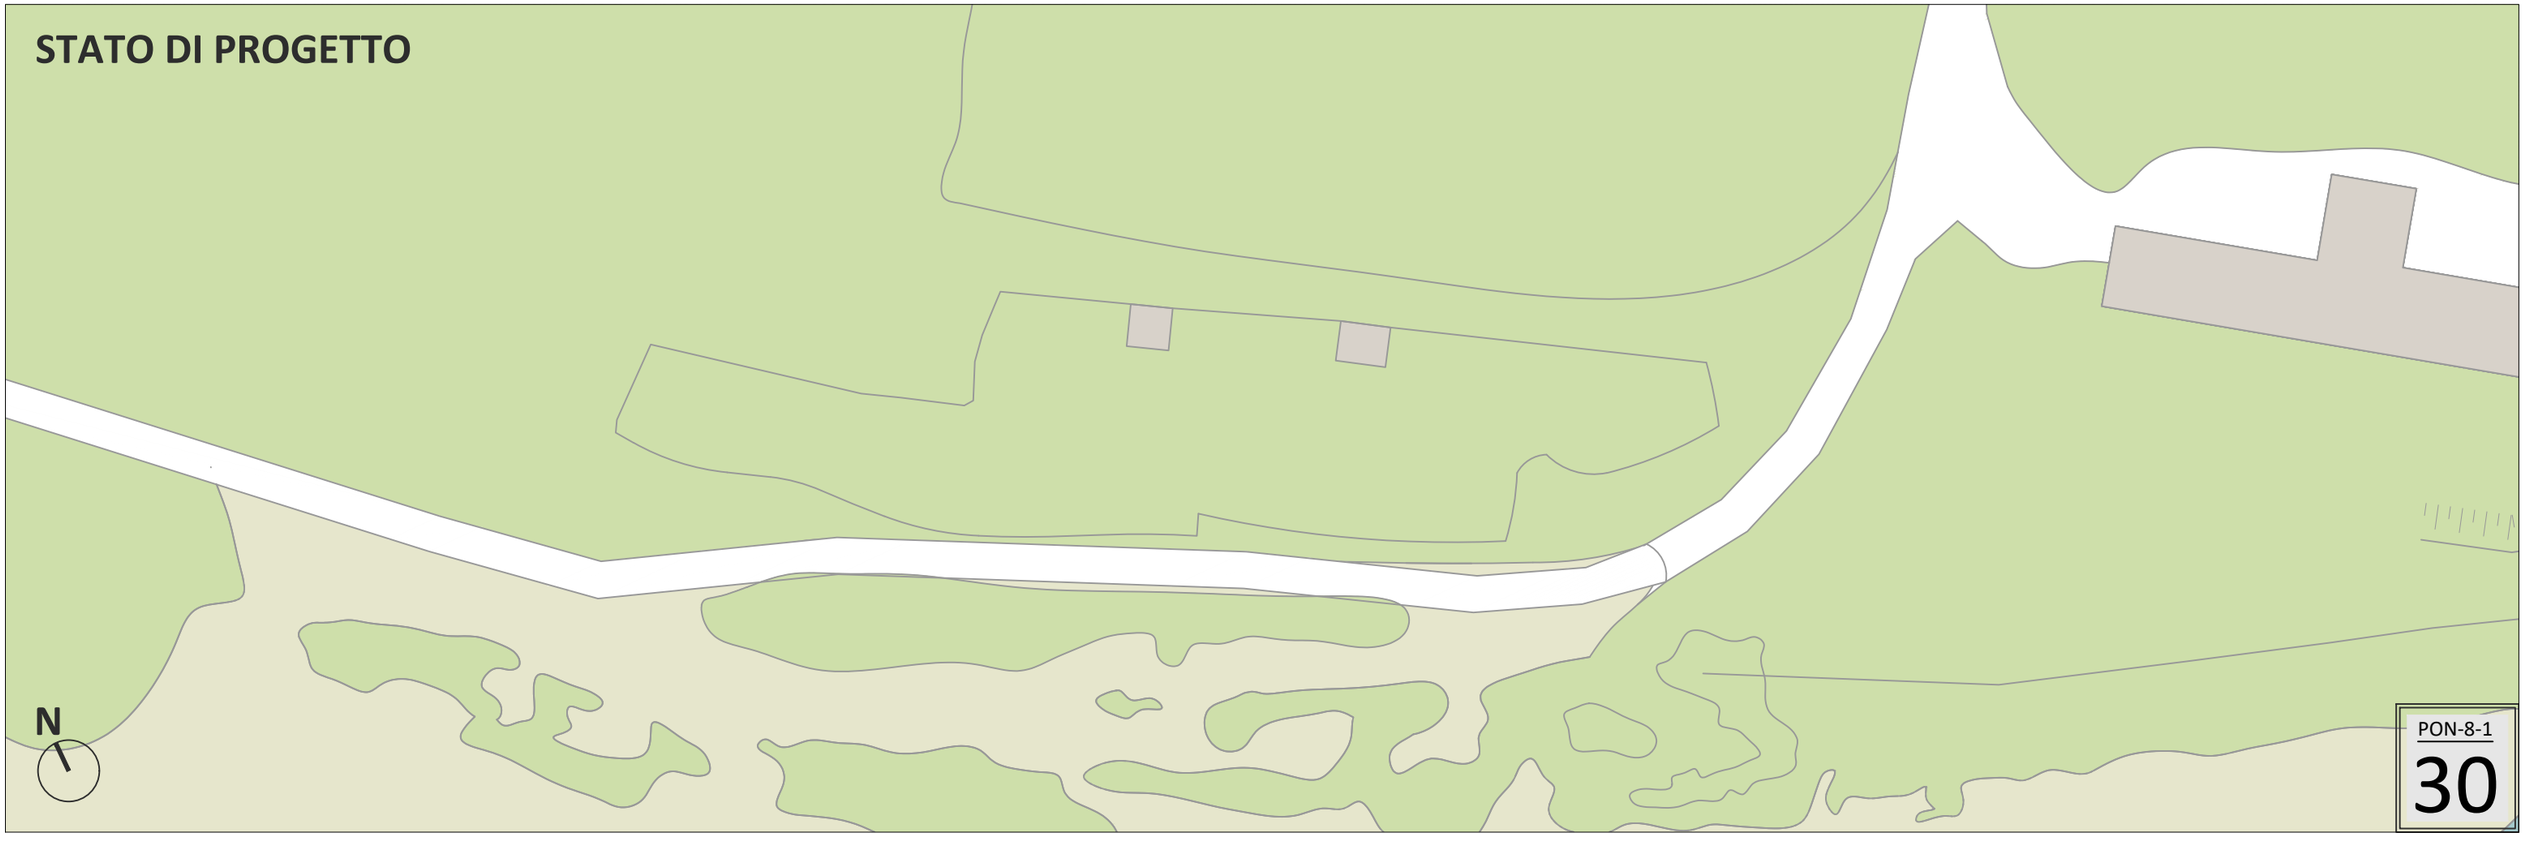

PON-8-1

30

STATO DI FATTO

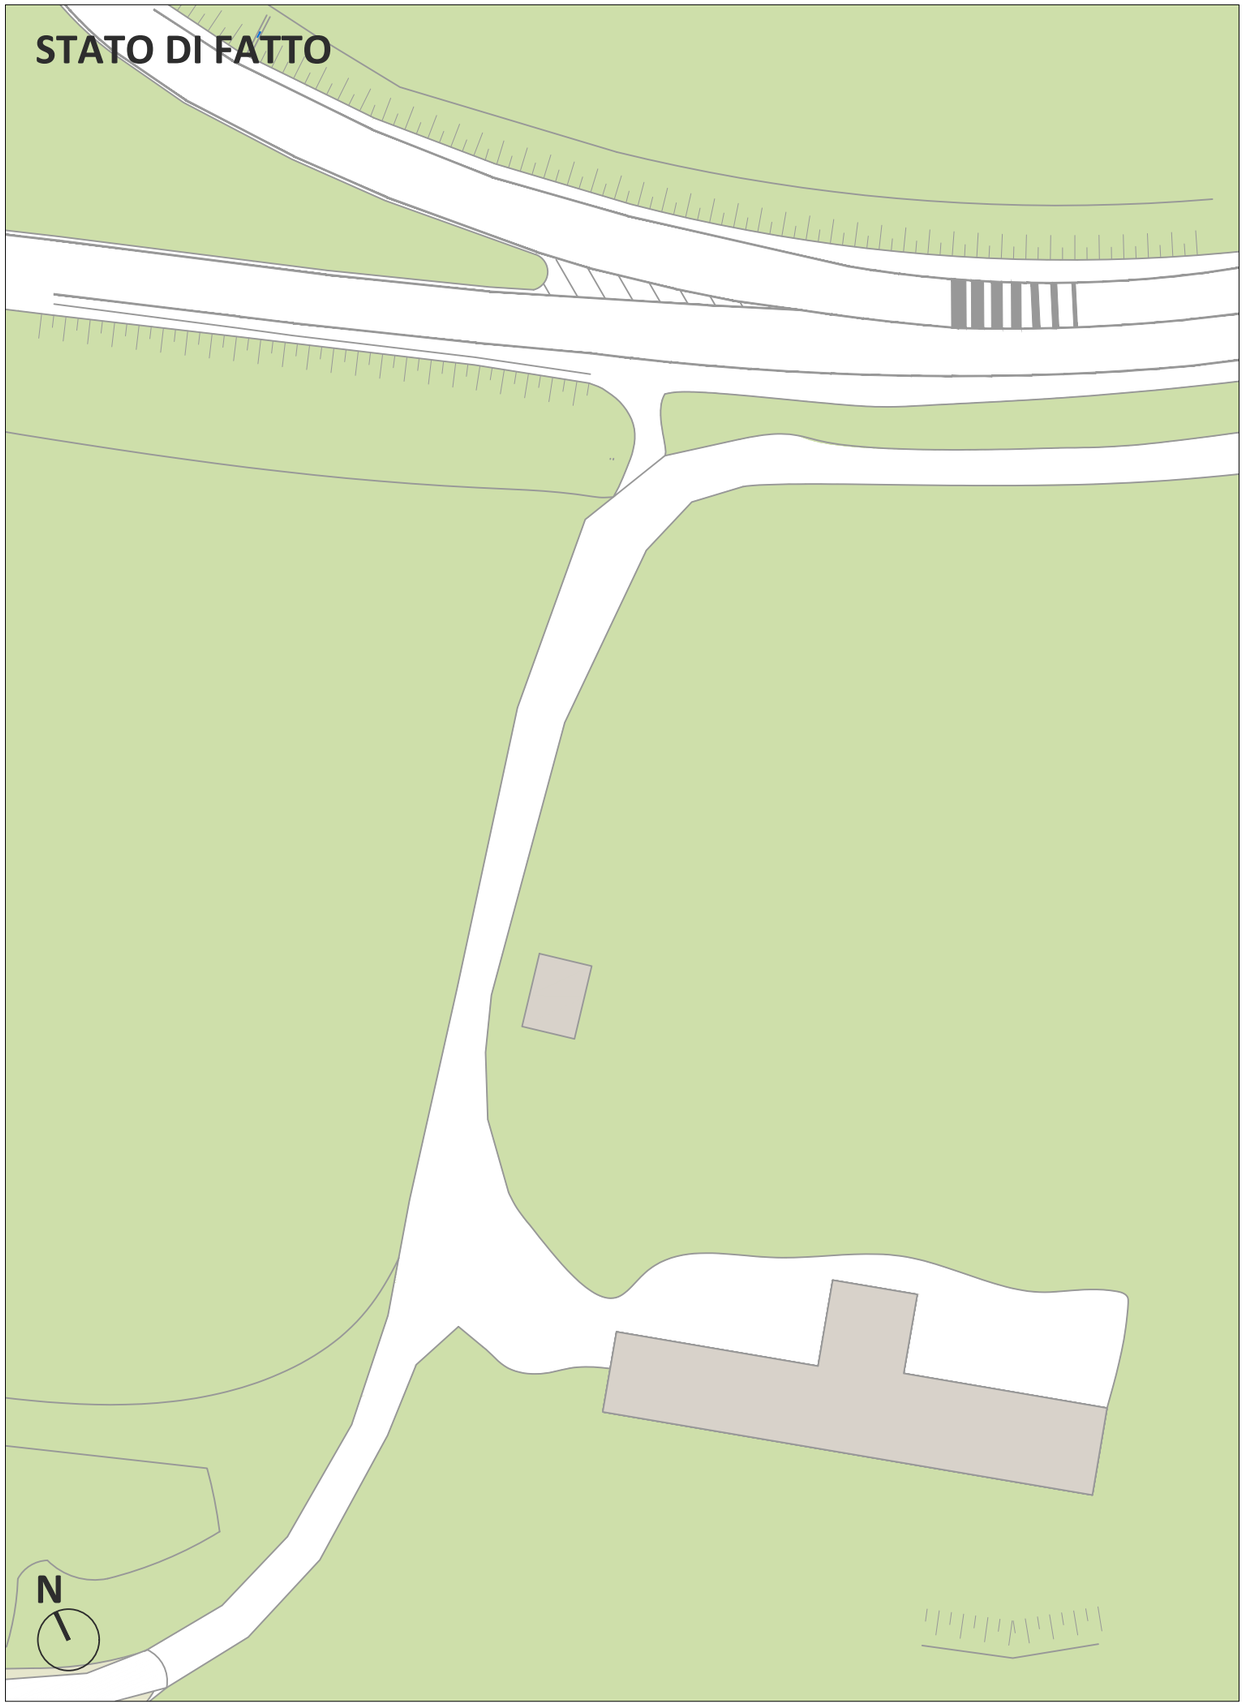

STATO DI PROGETTO

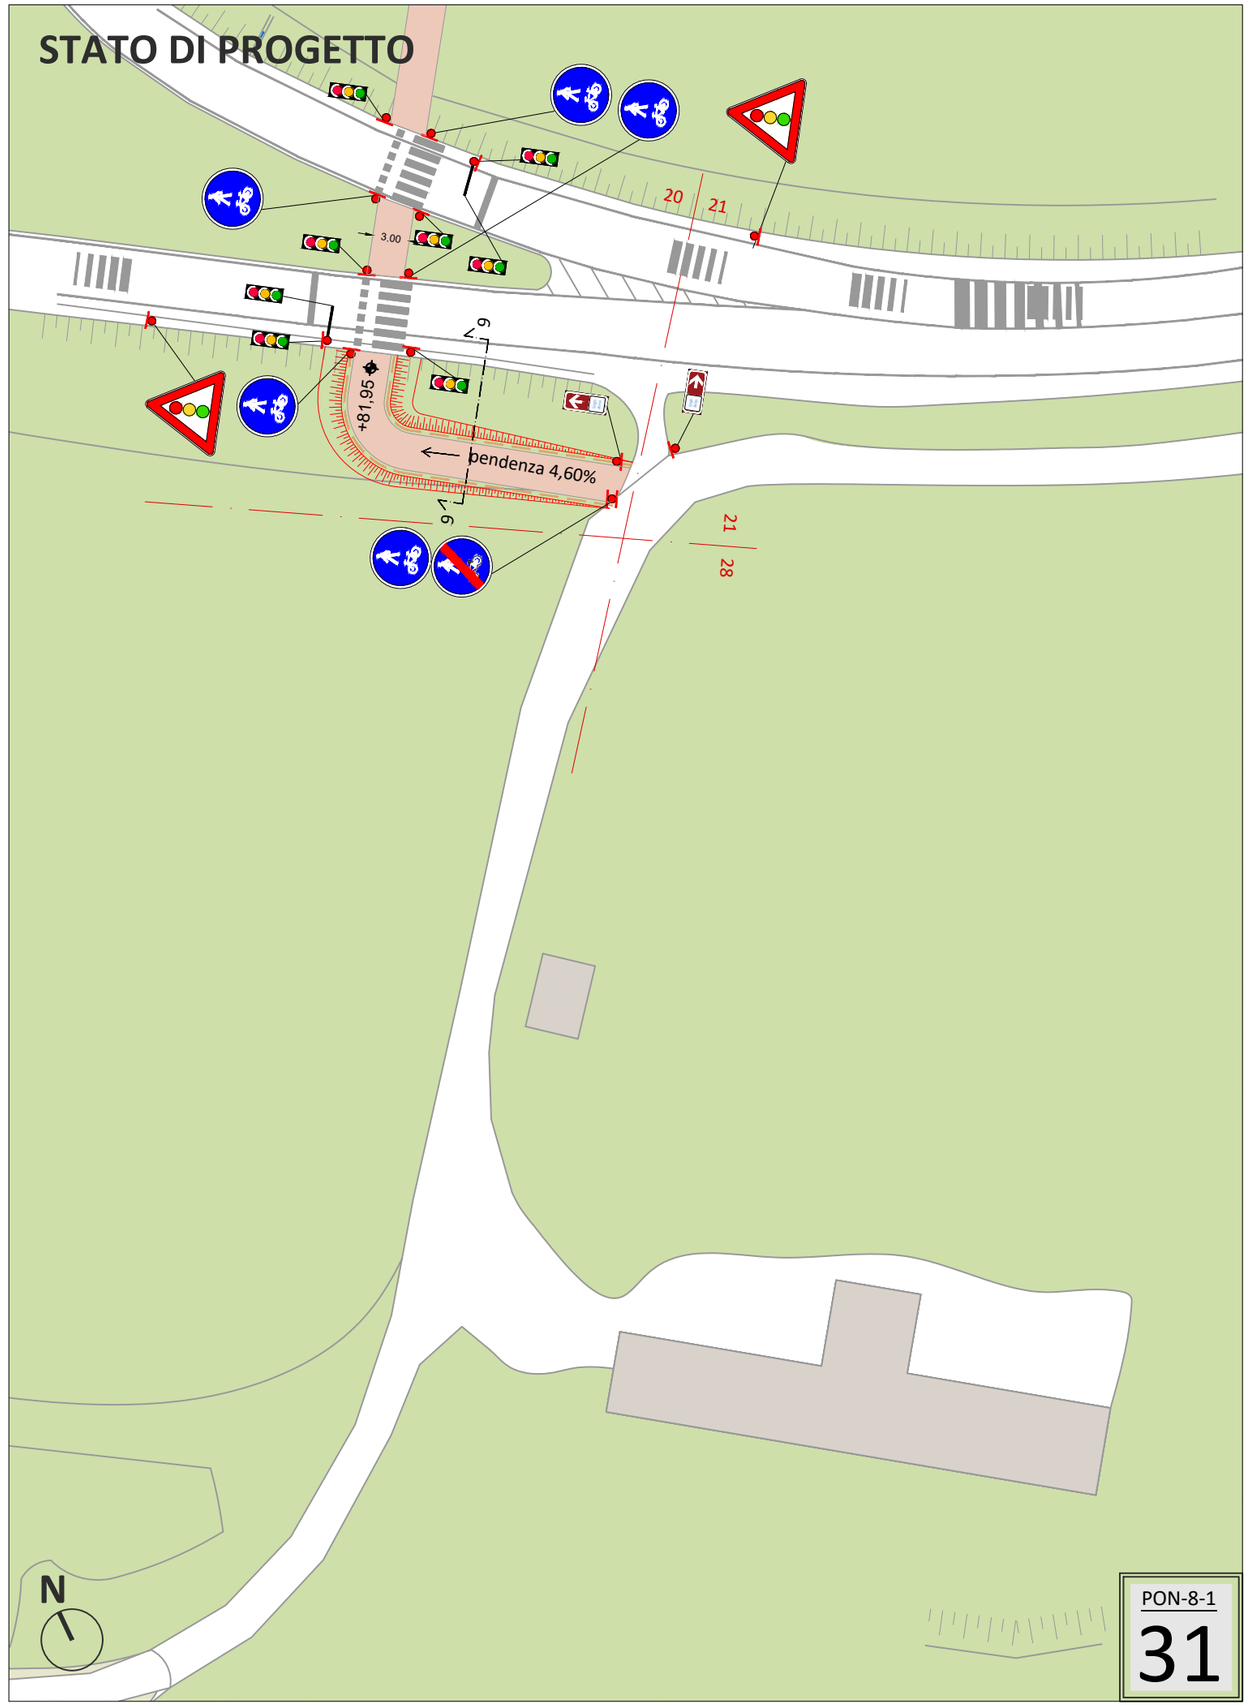

STATO DI FATTO

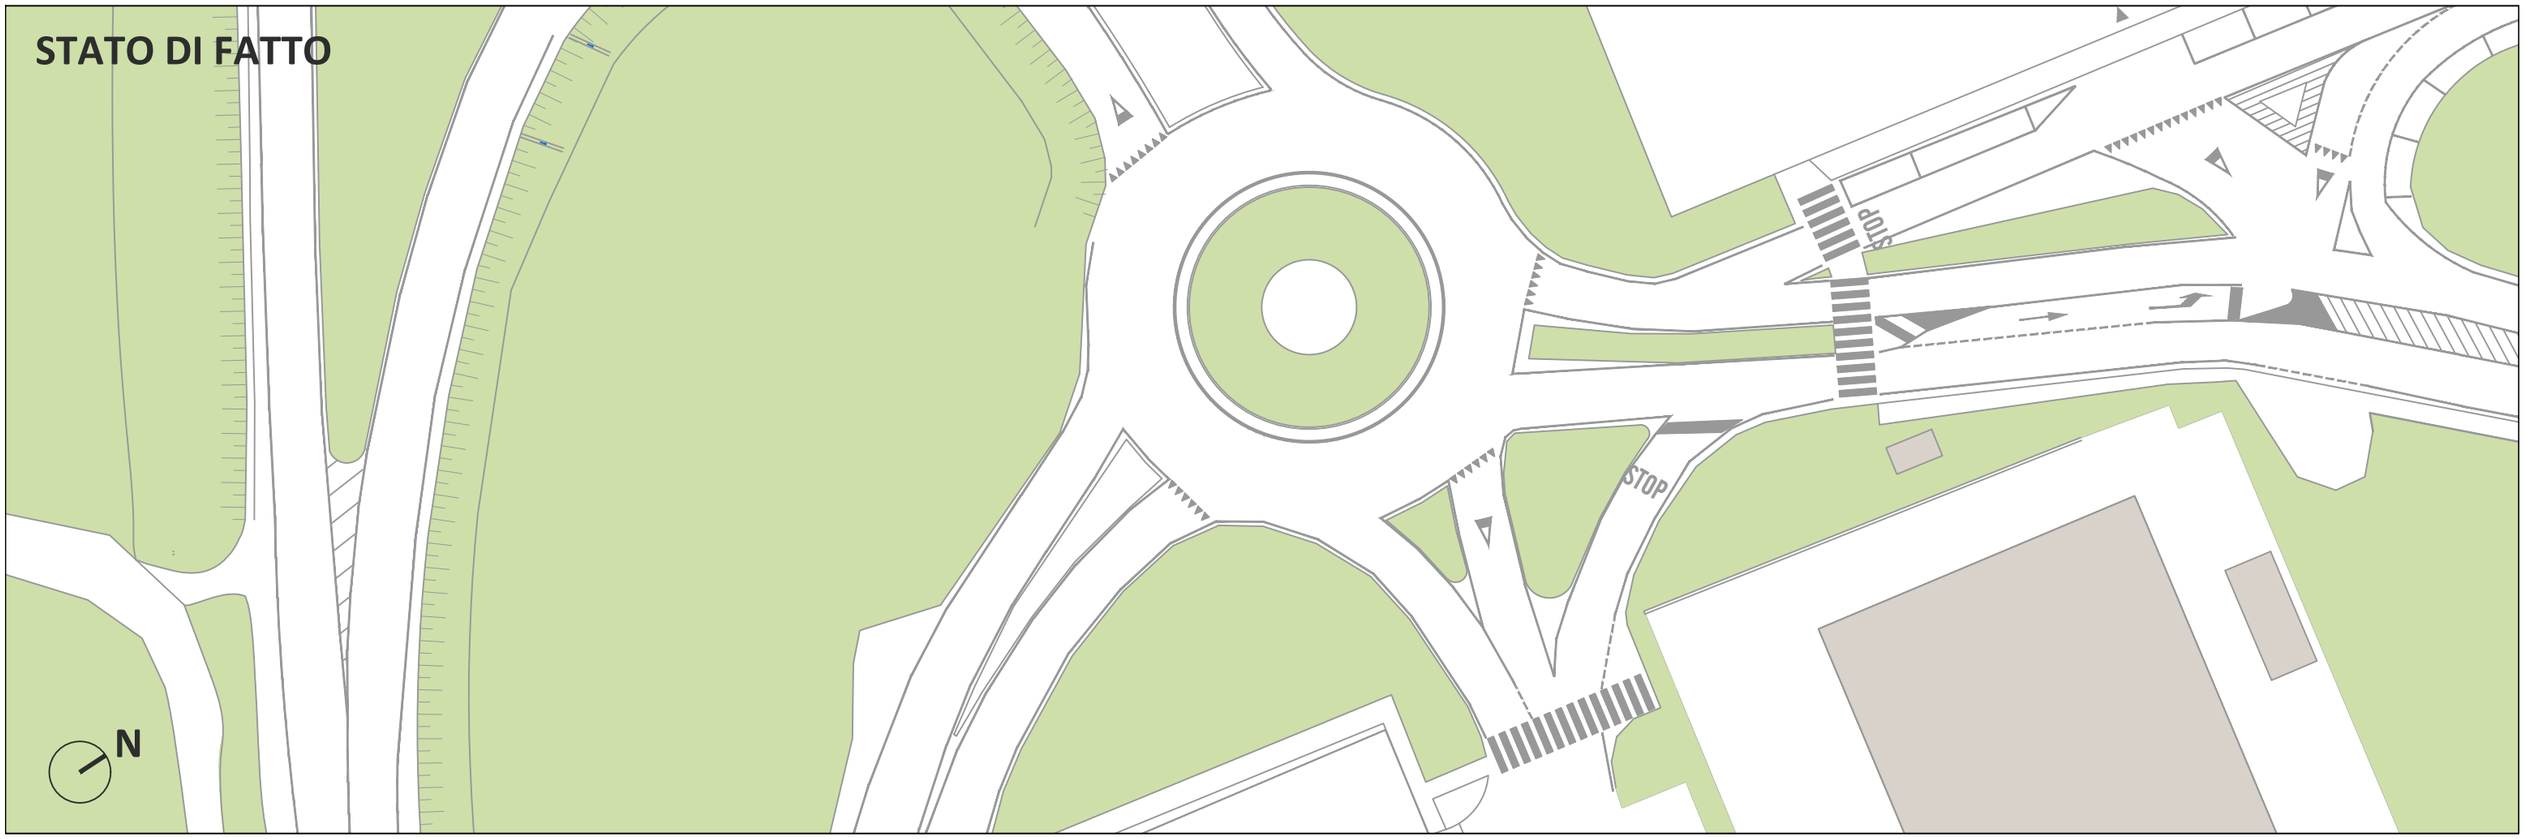

STATO DI PROGETTO

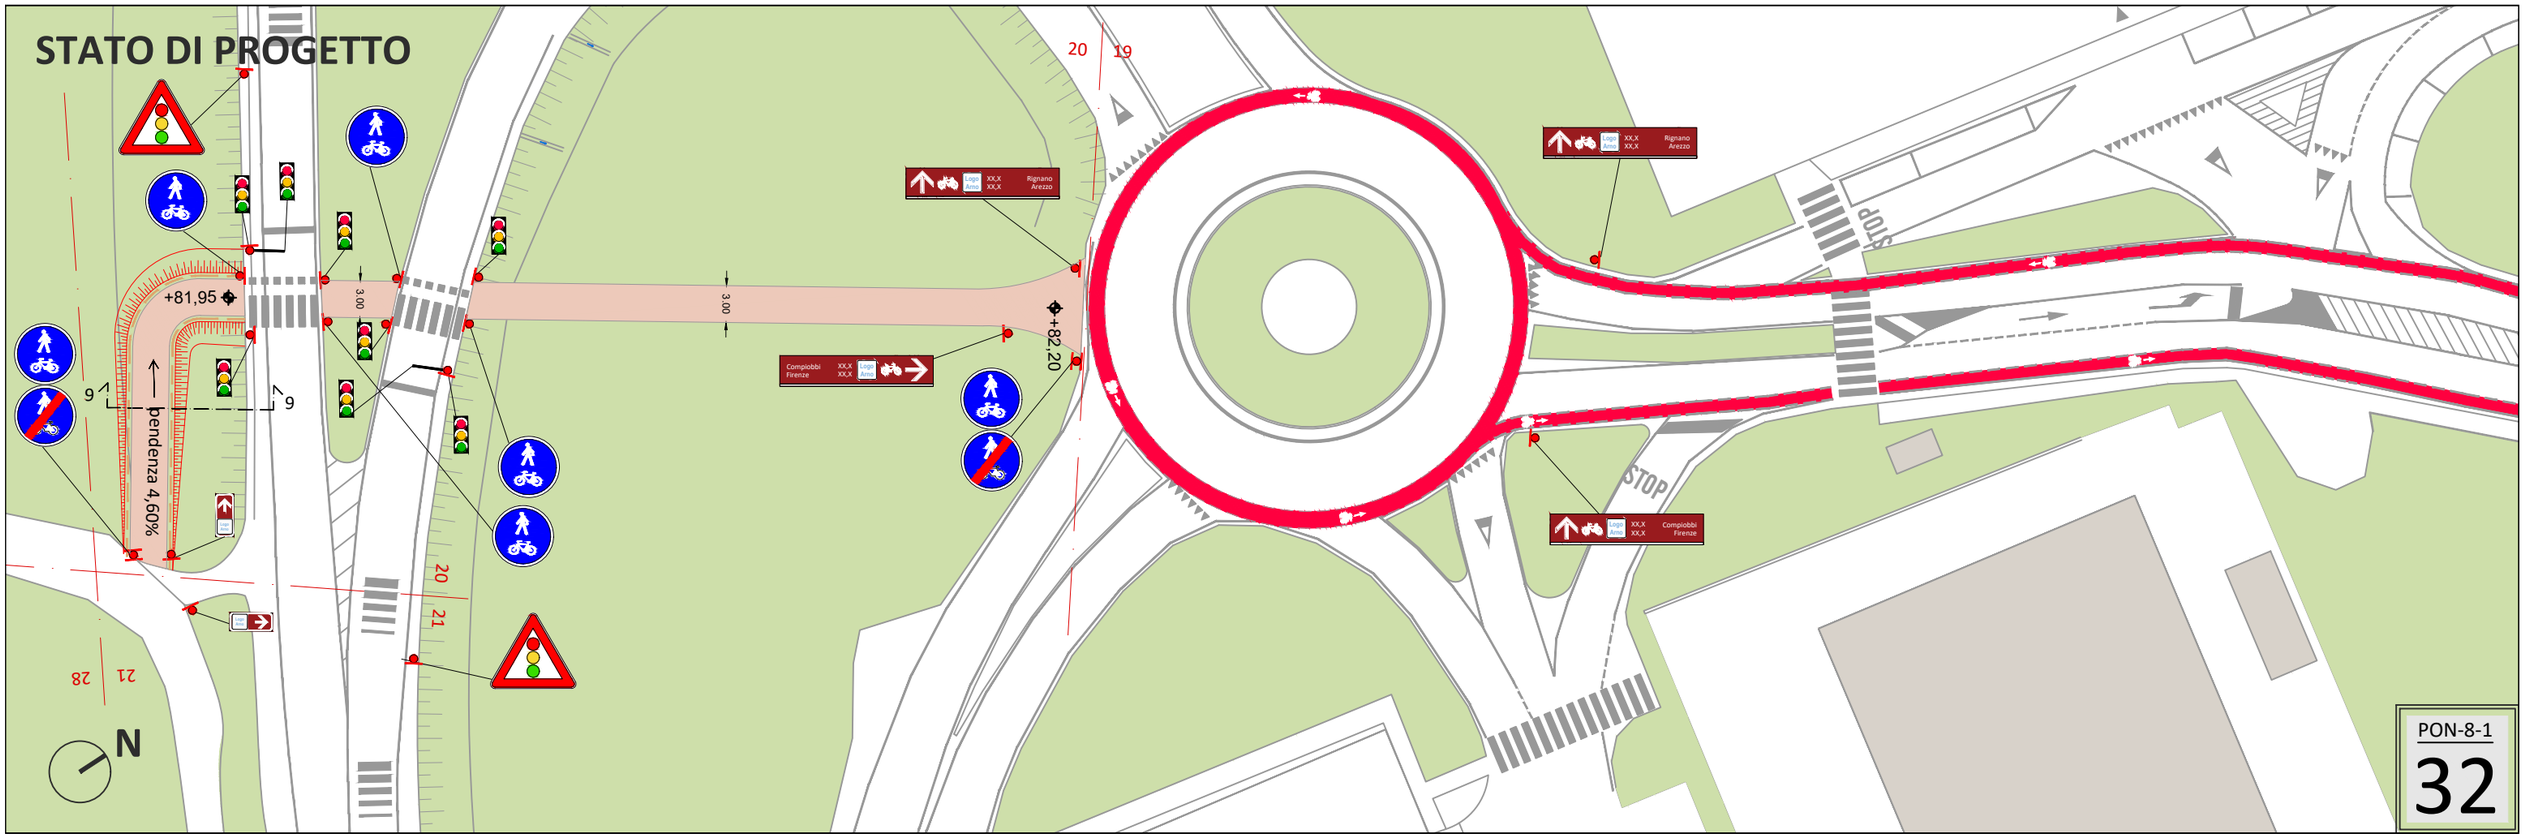

PON-8-1

32

STATO DI FATTO

STATO DI PROGETTO

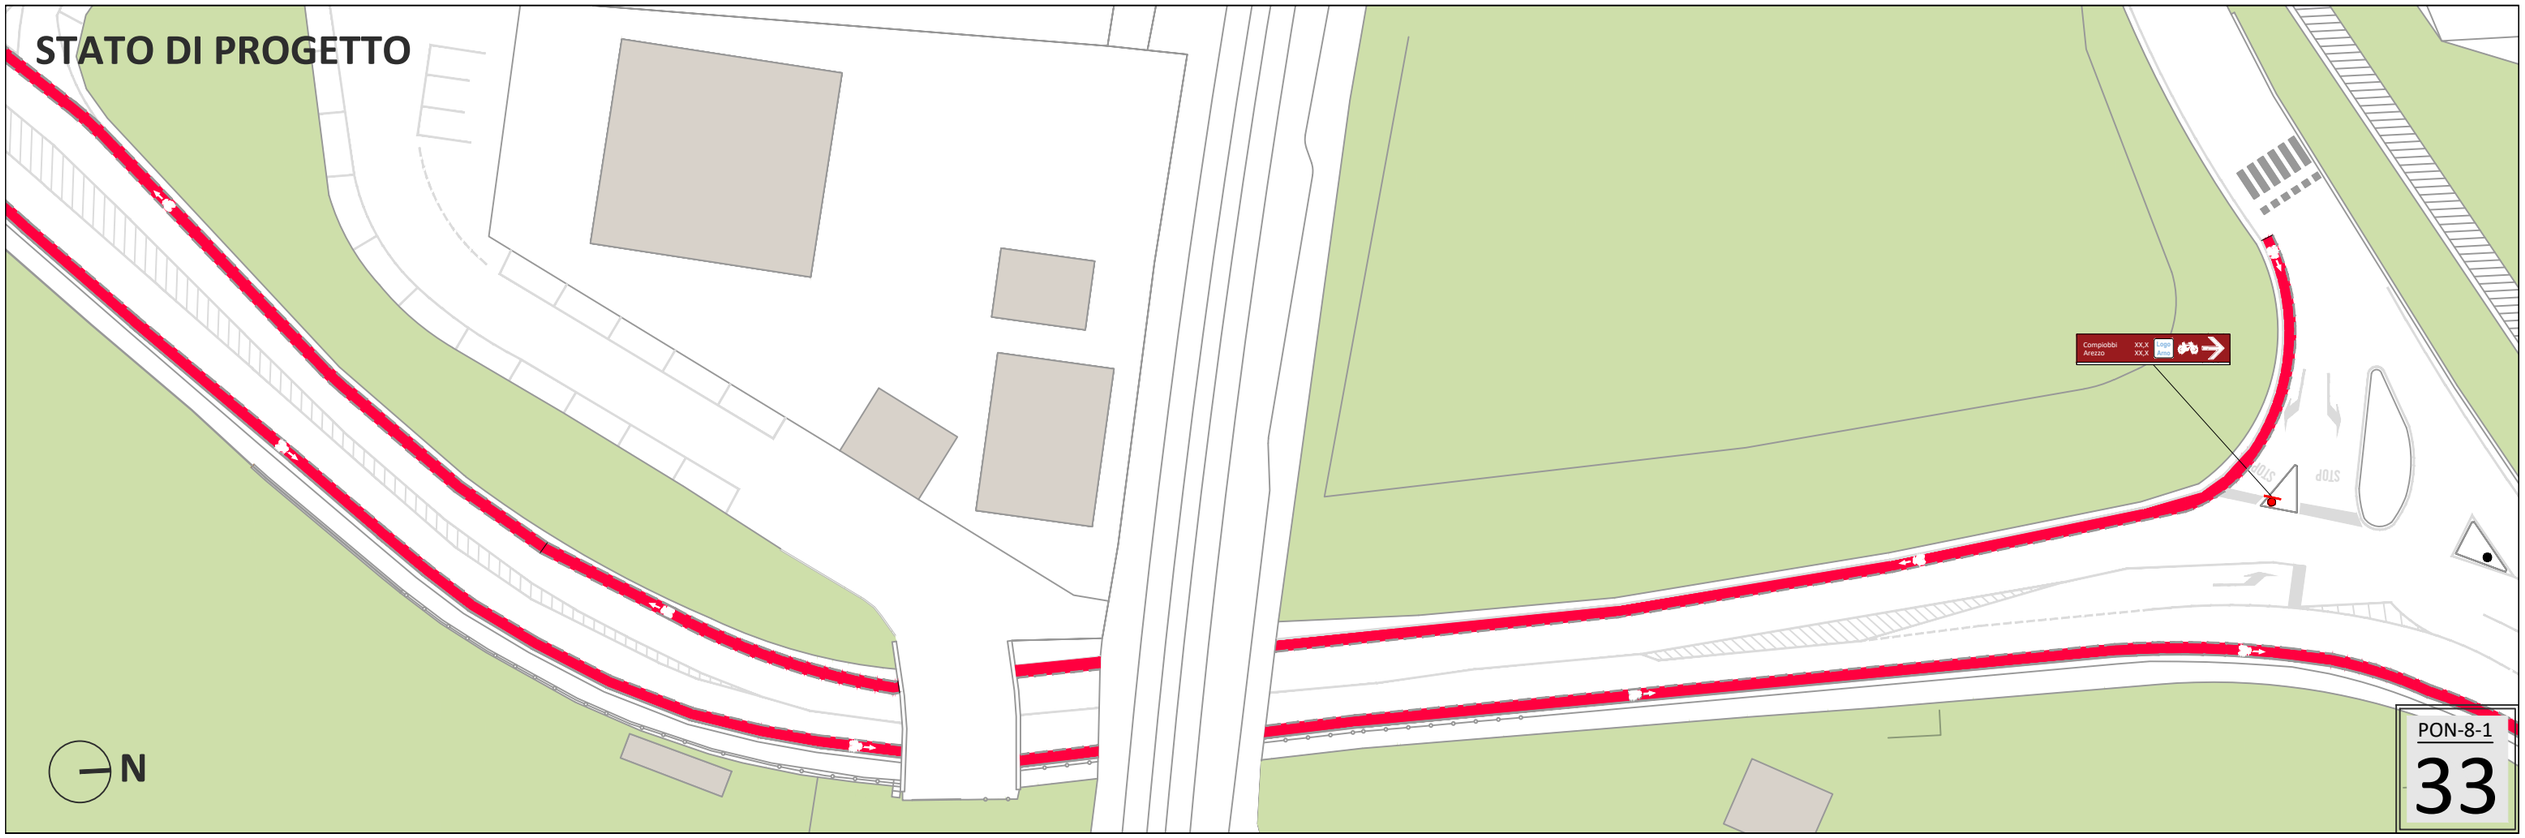

PON-8-1

33

STATO DI FATTO

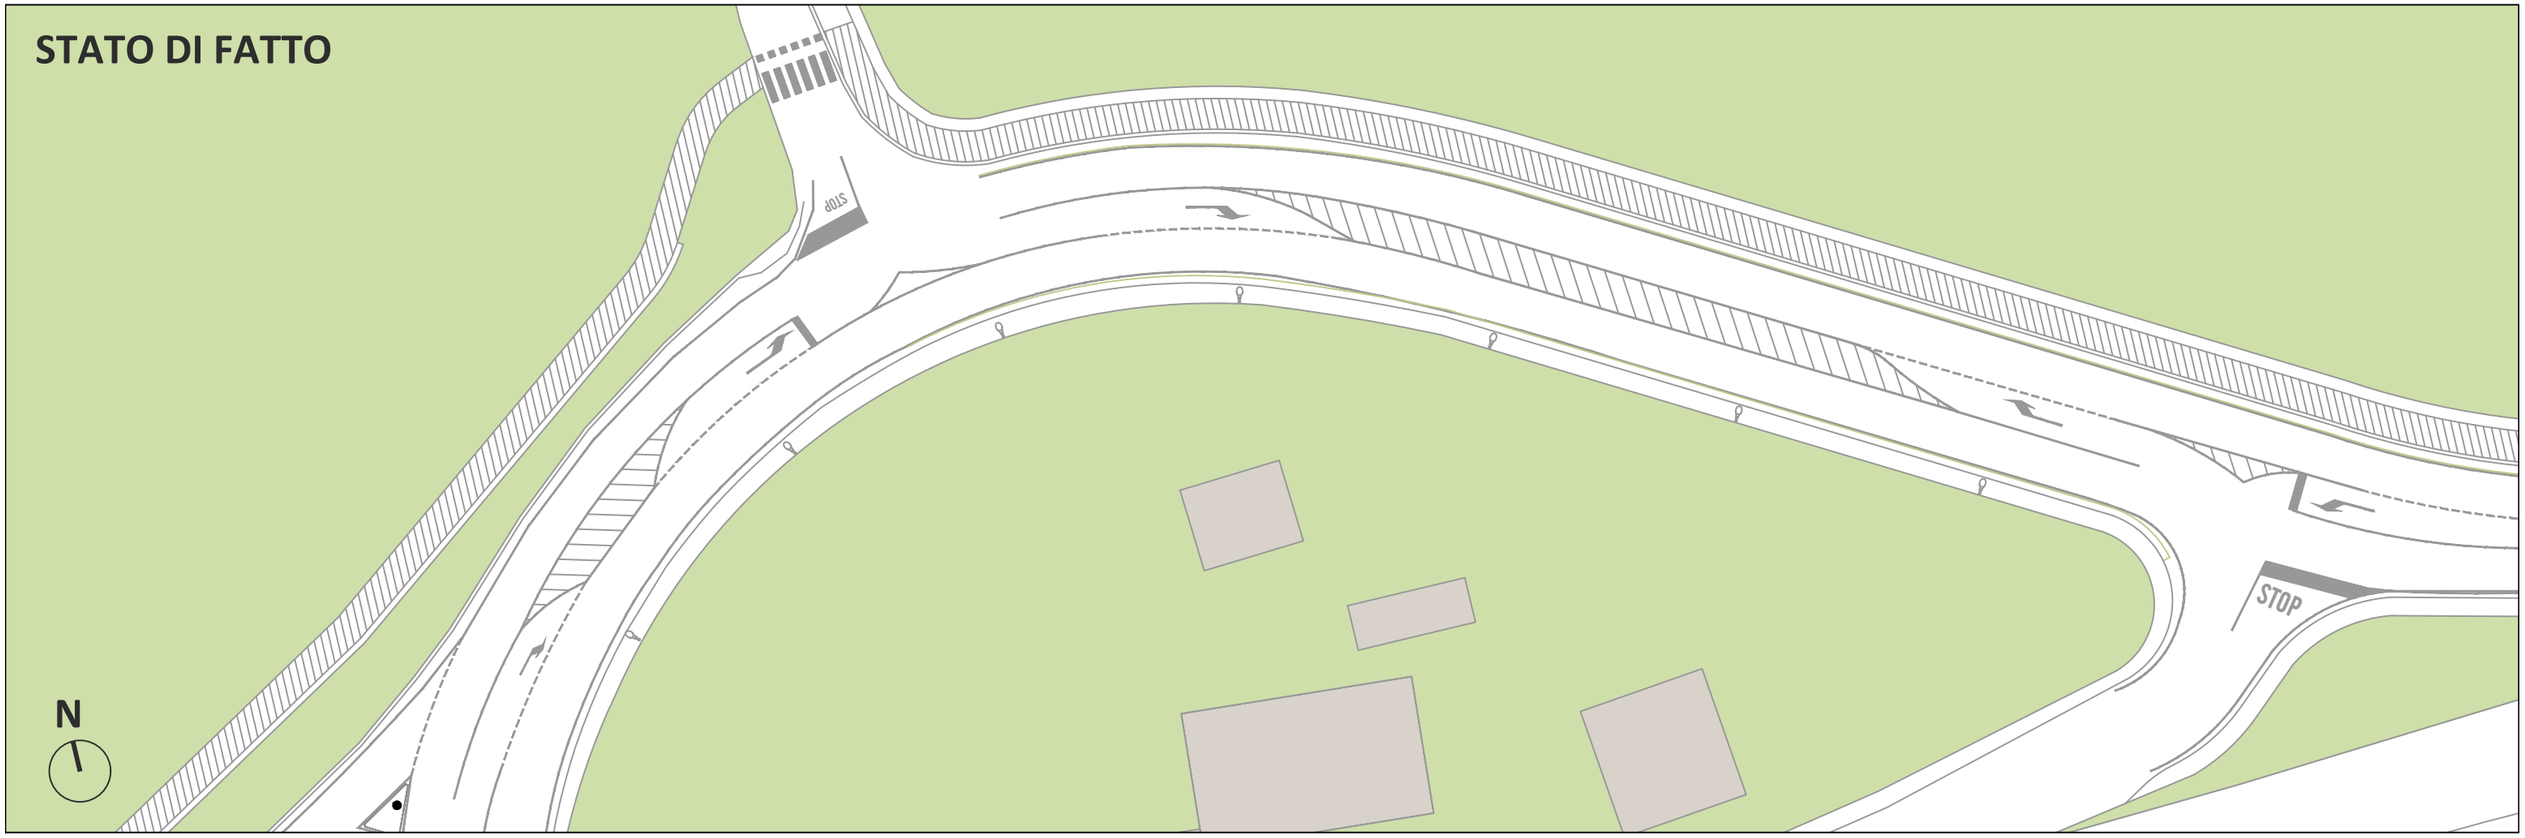

STATO DI PROGETTO

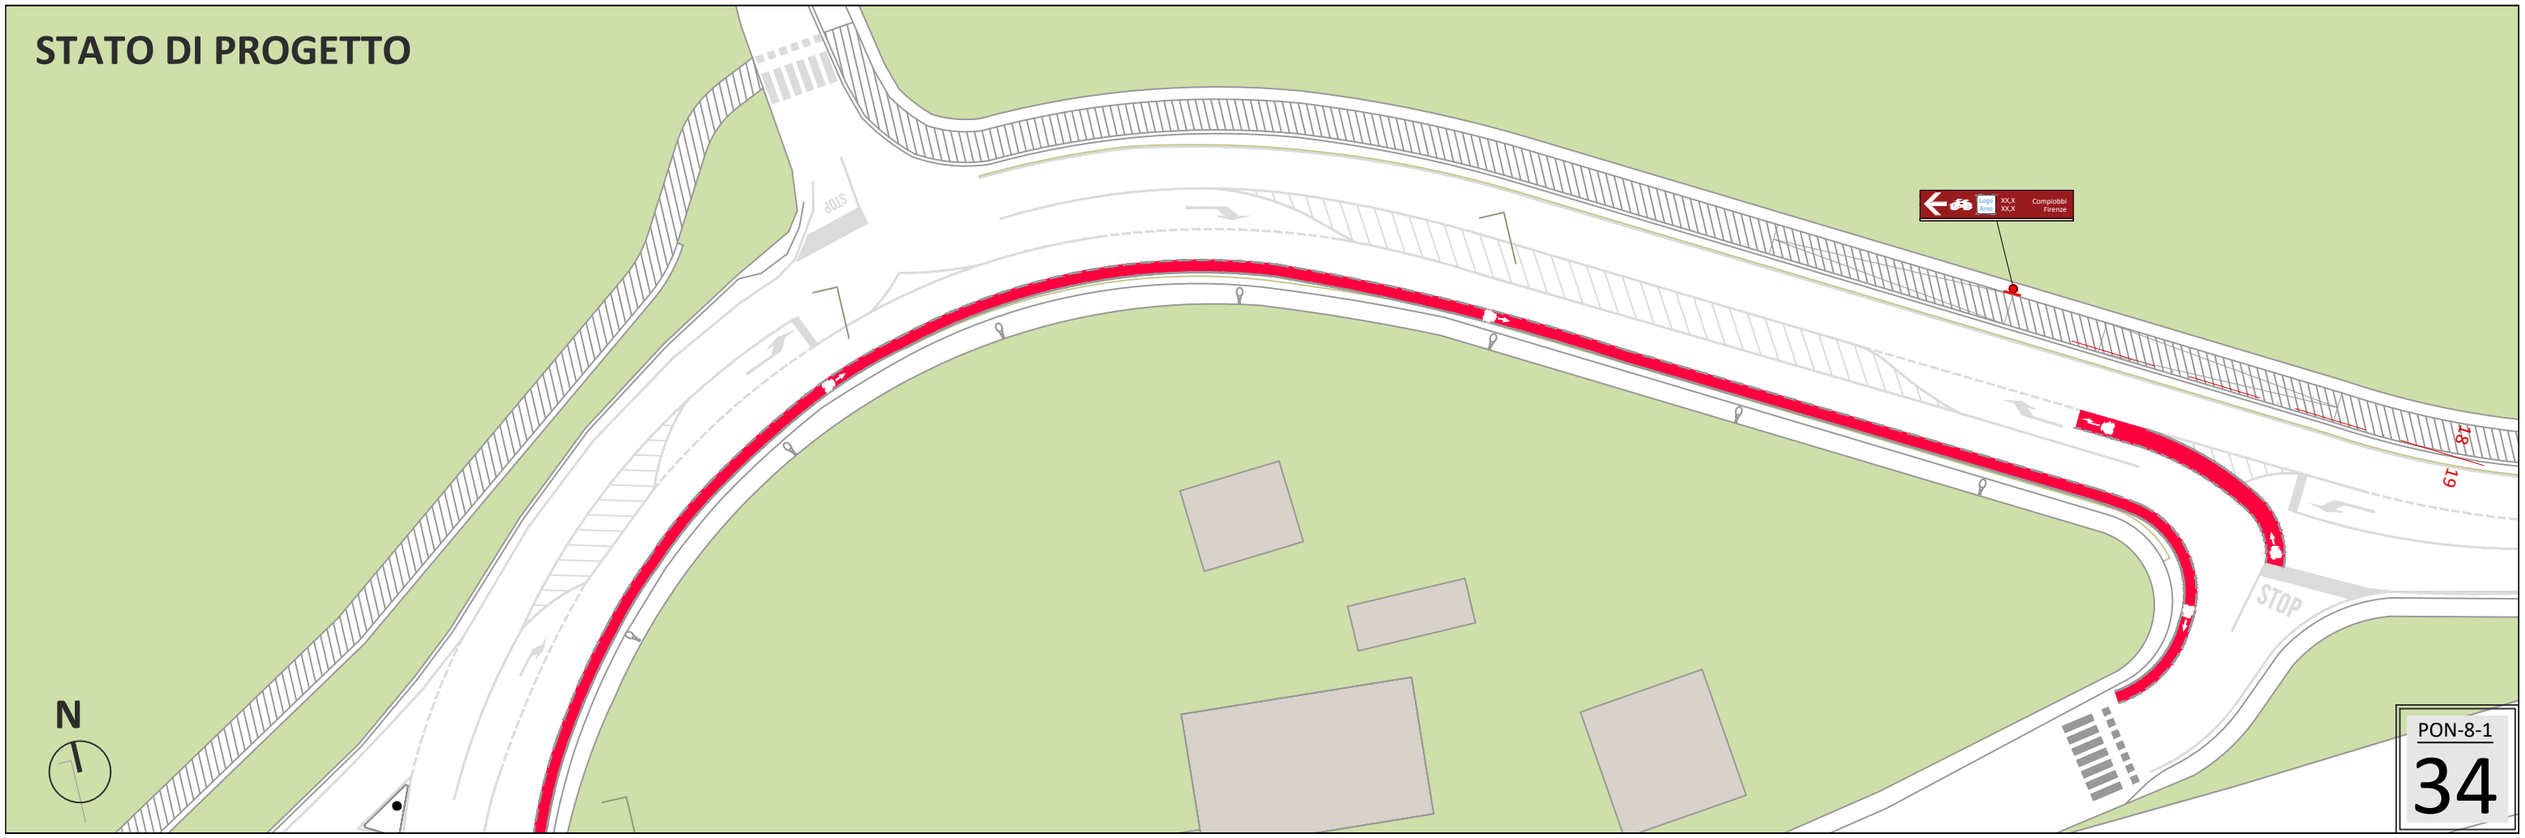

STATO DI FATTO

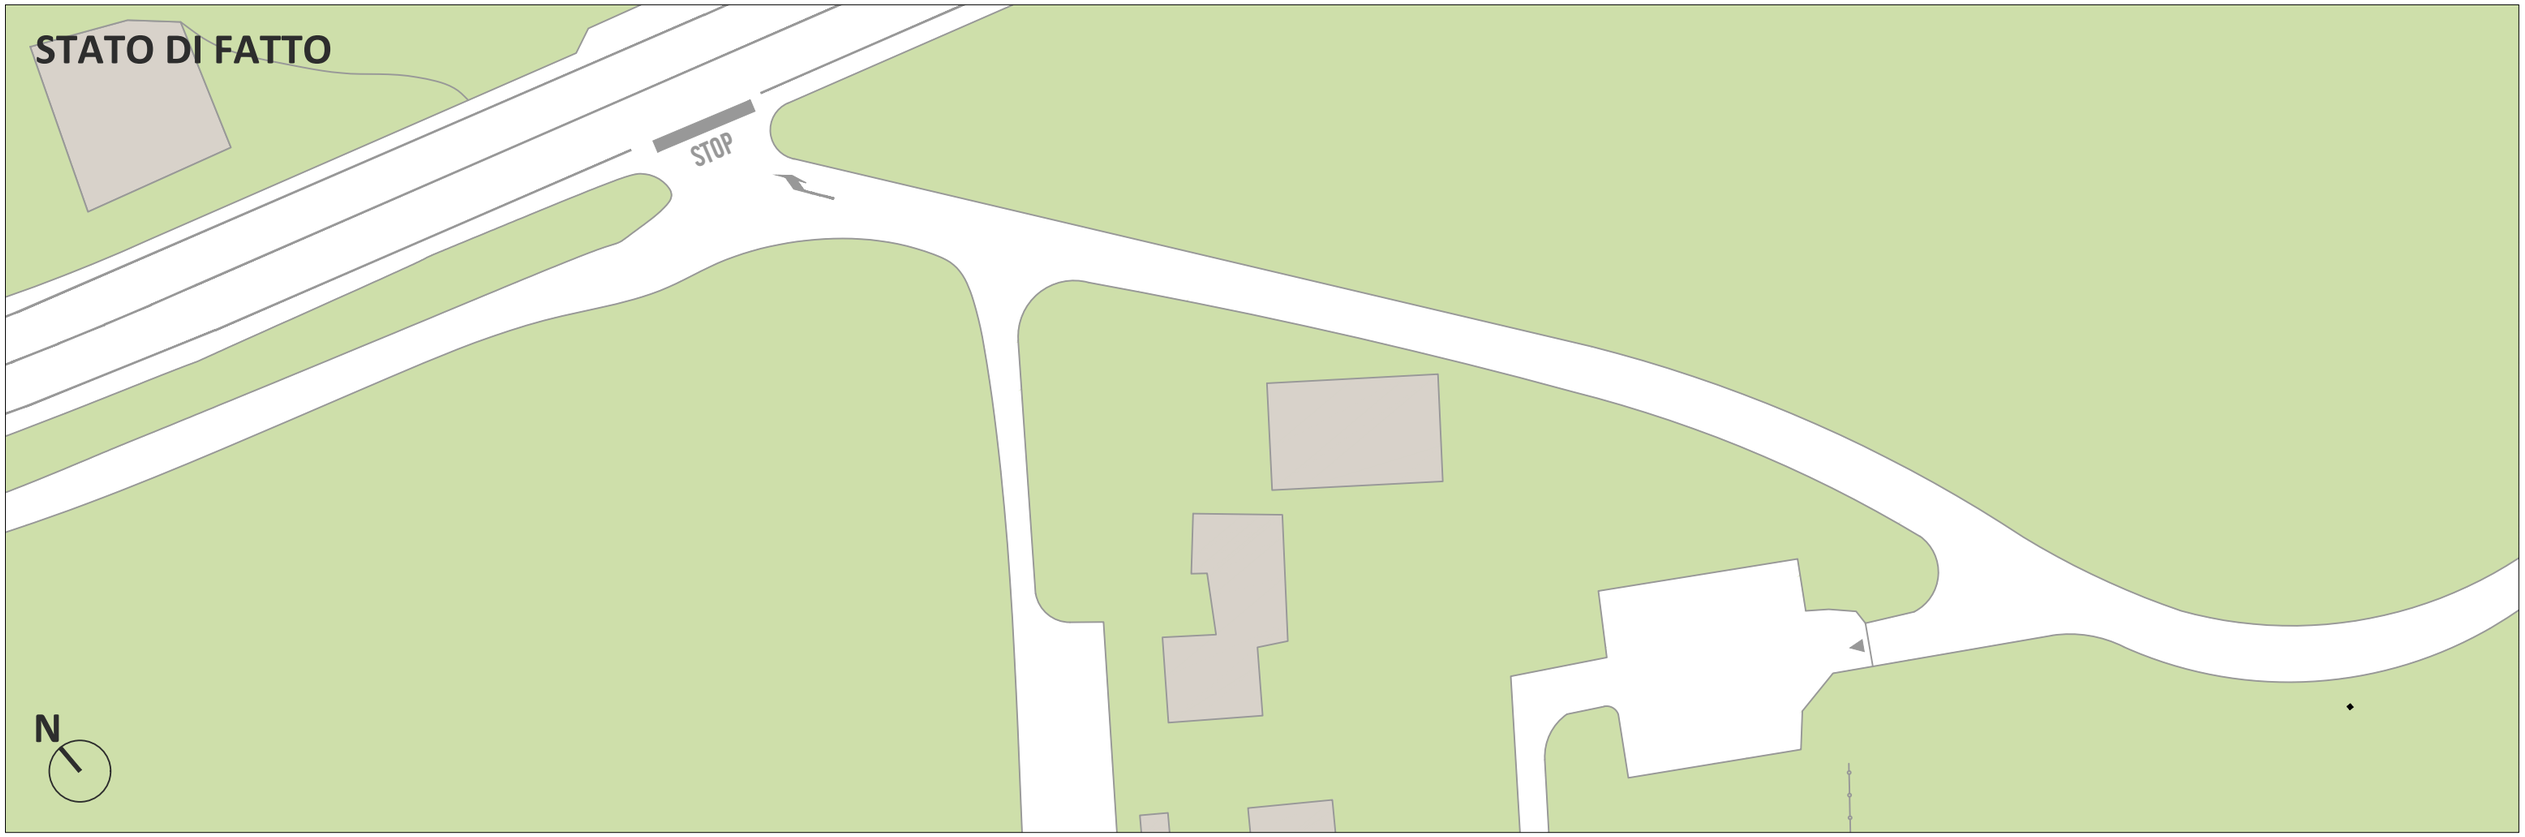

STATO DI PROGETTO

PON-8-1

35

STATO DI FATTO

STATO DI PROGETTO

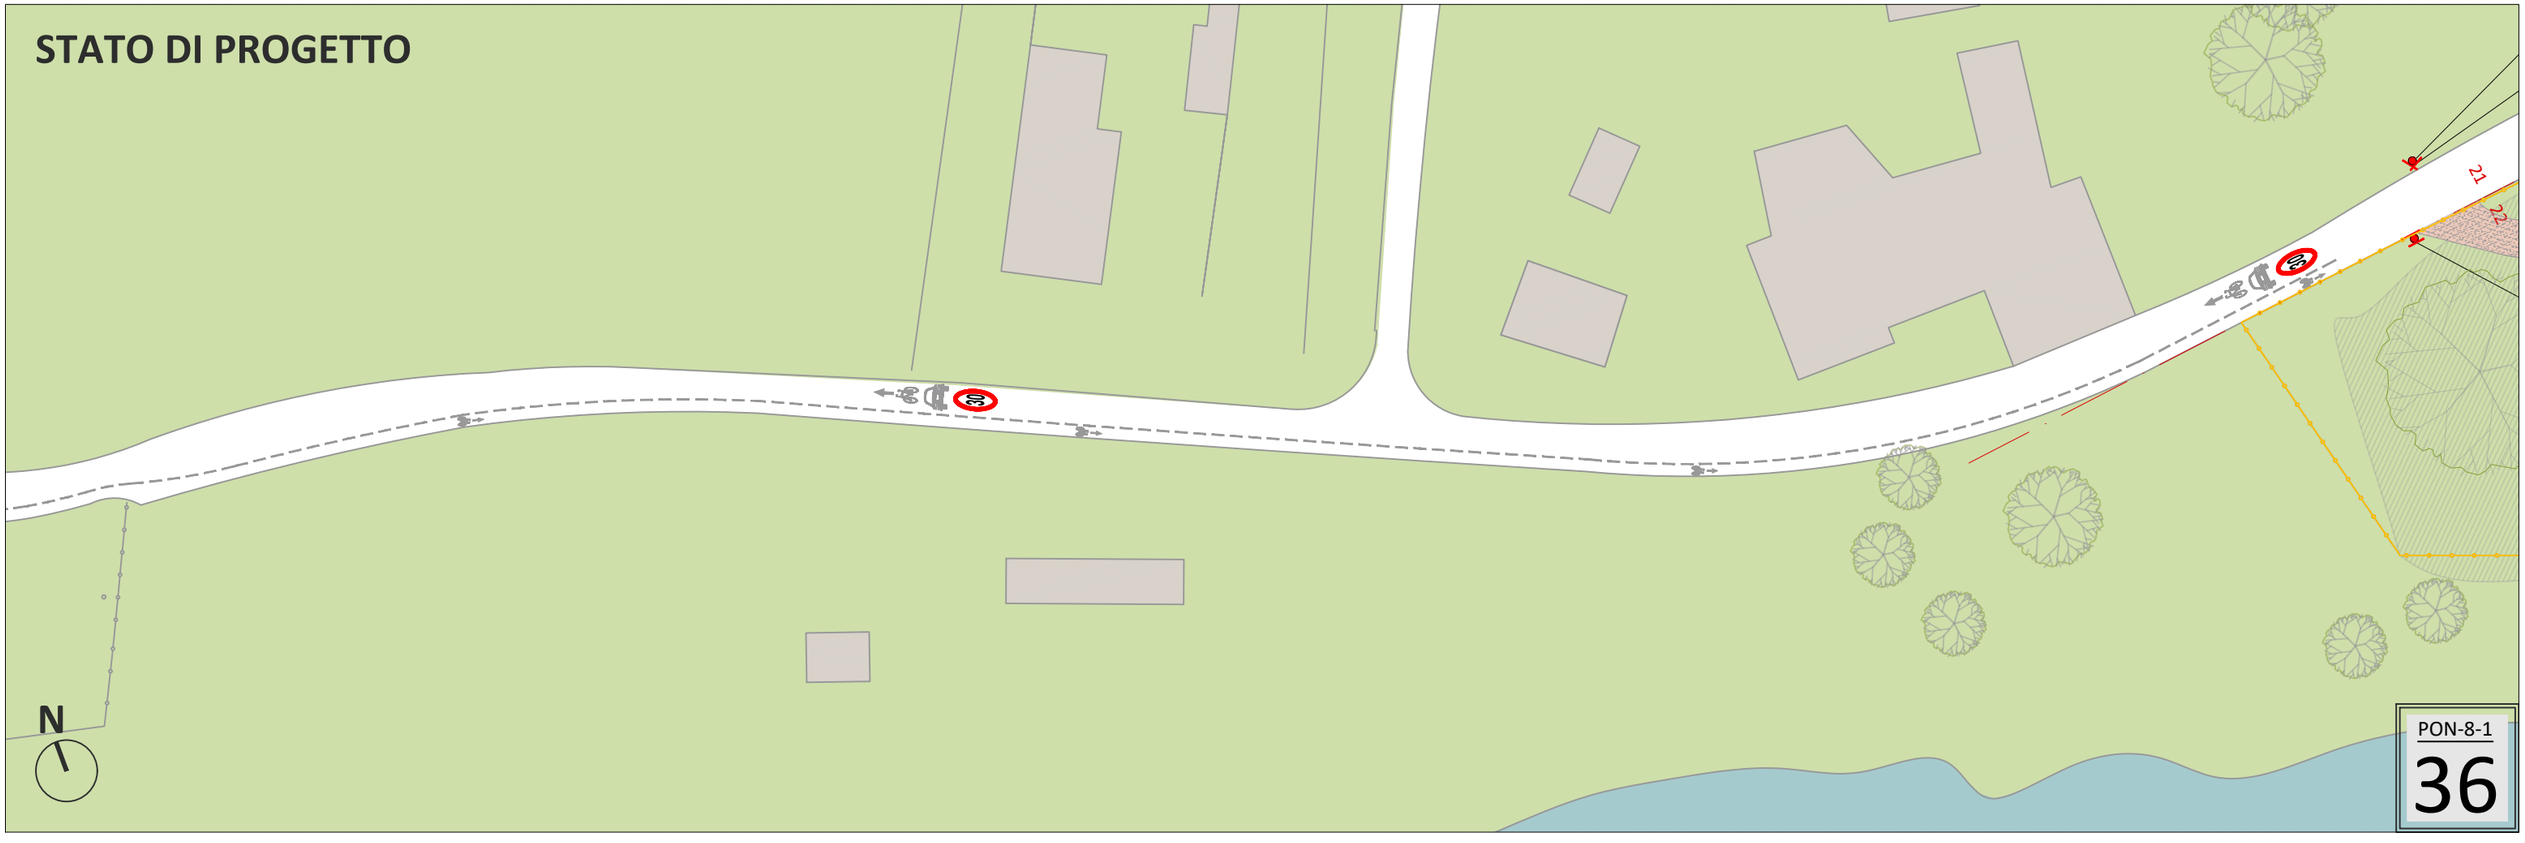

PON-8-1

36

STATO DI FATTO

STATO DI PROGETTO

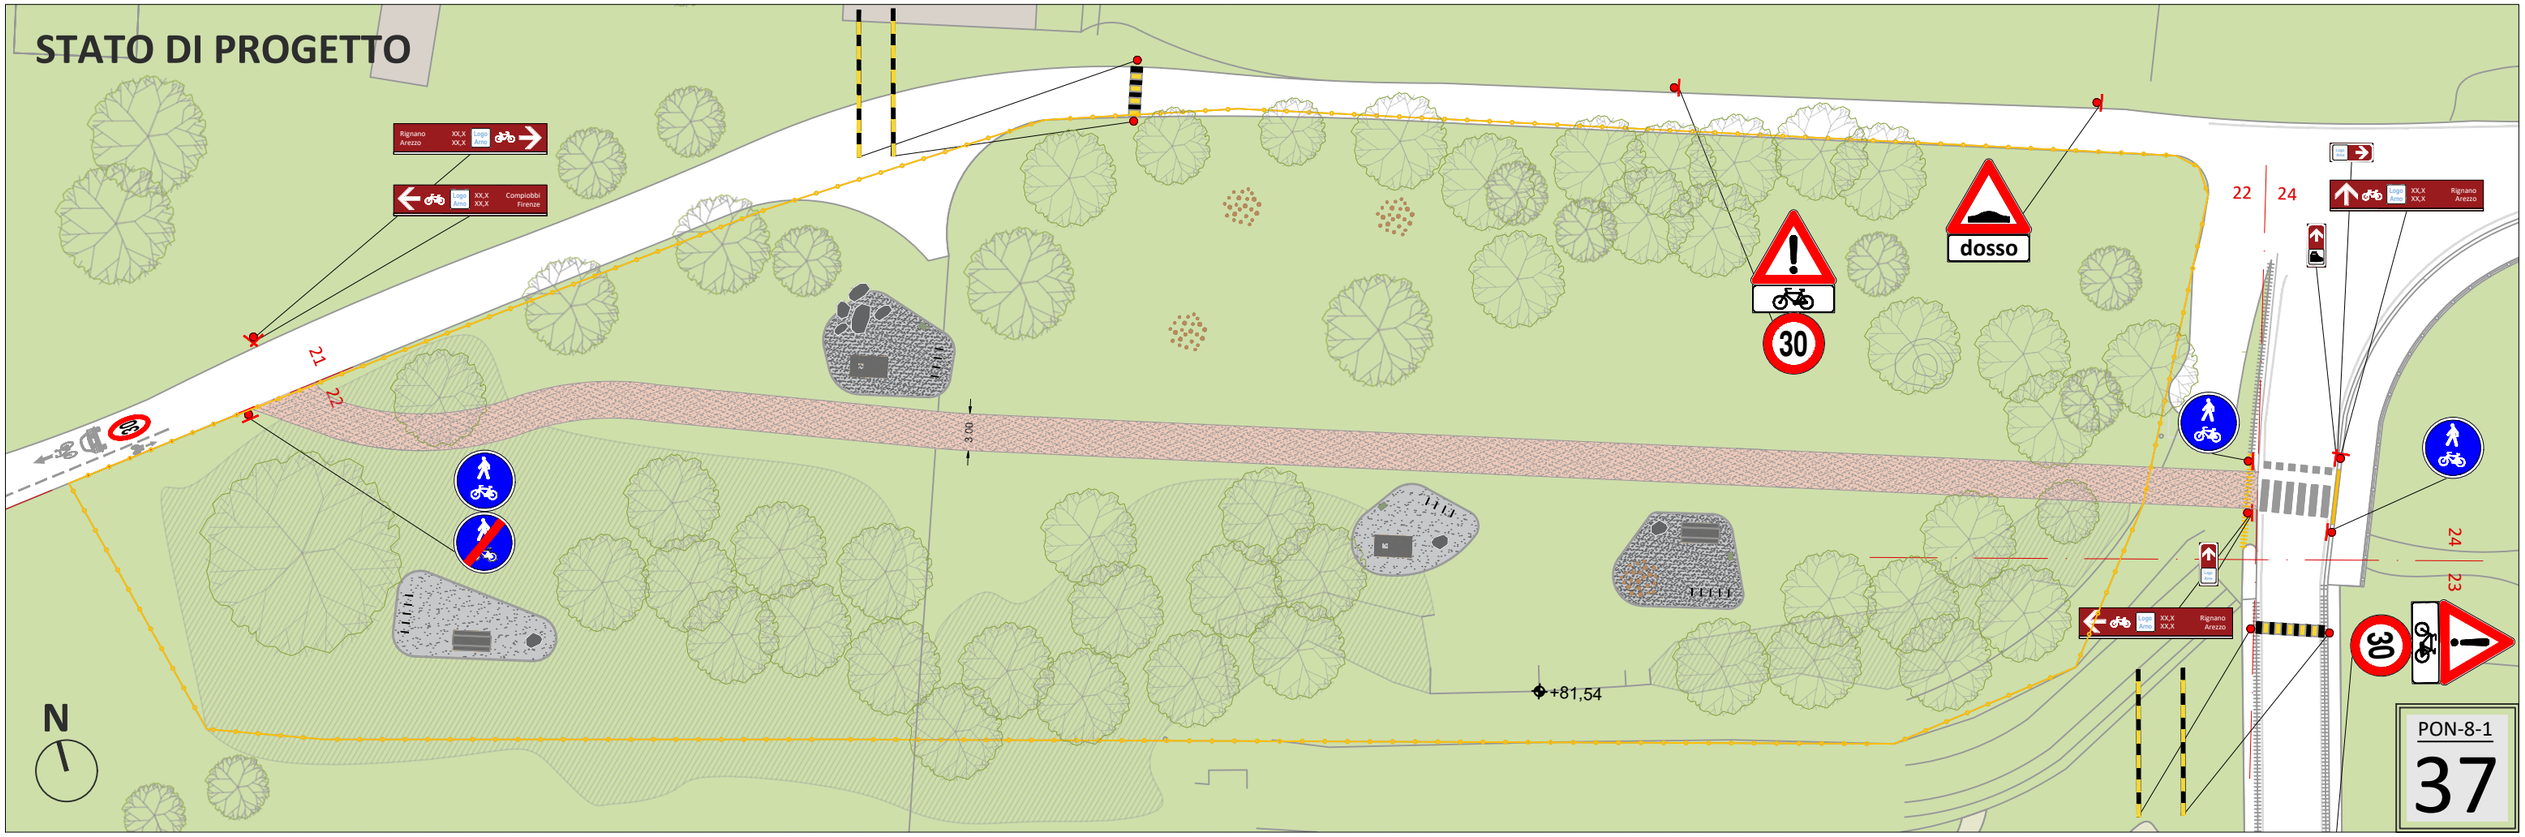

STATO DI FATTO

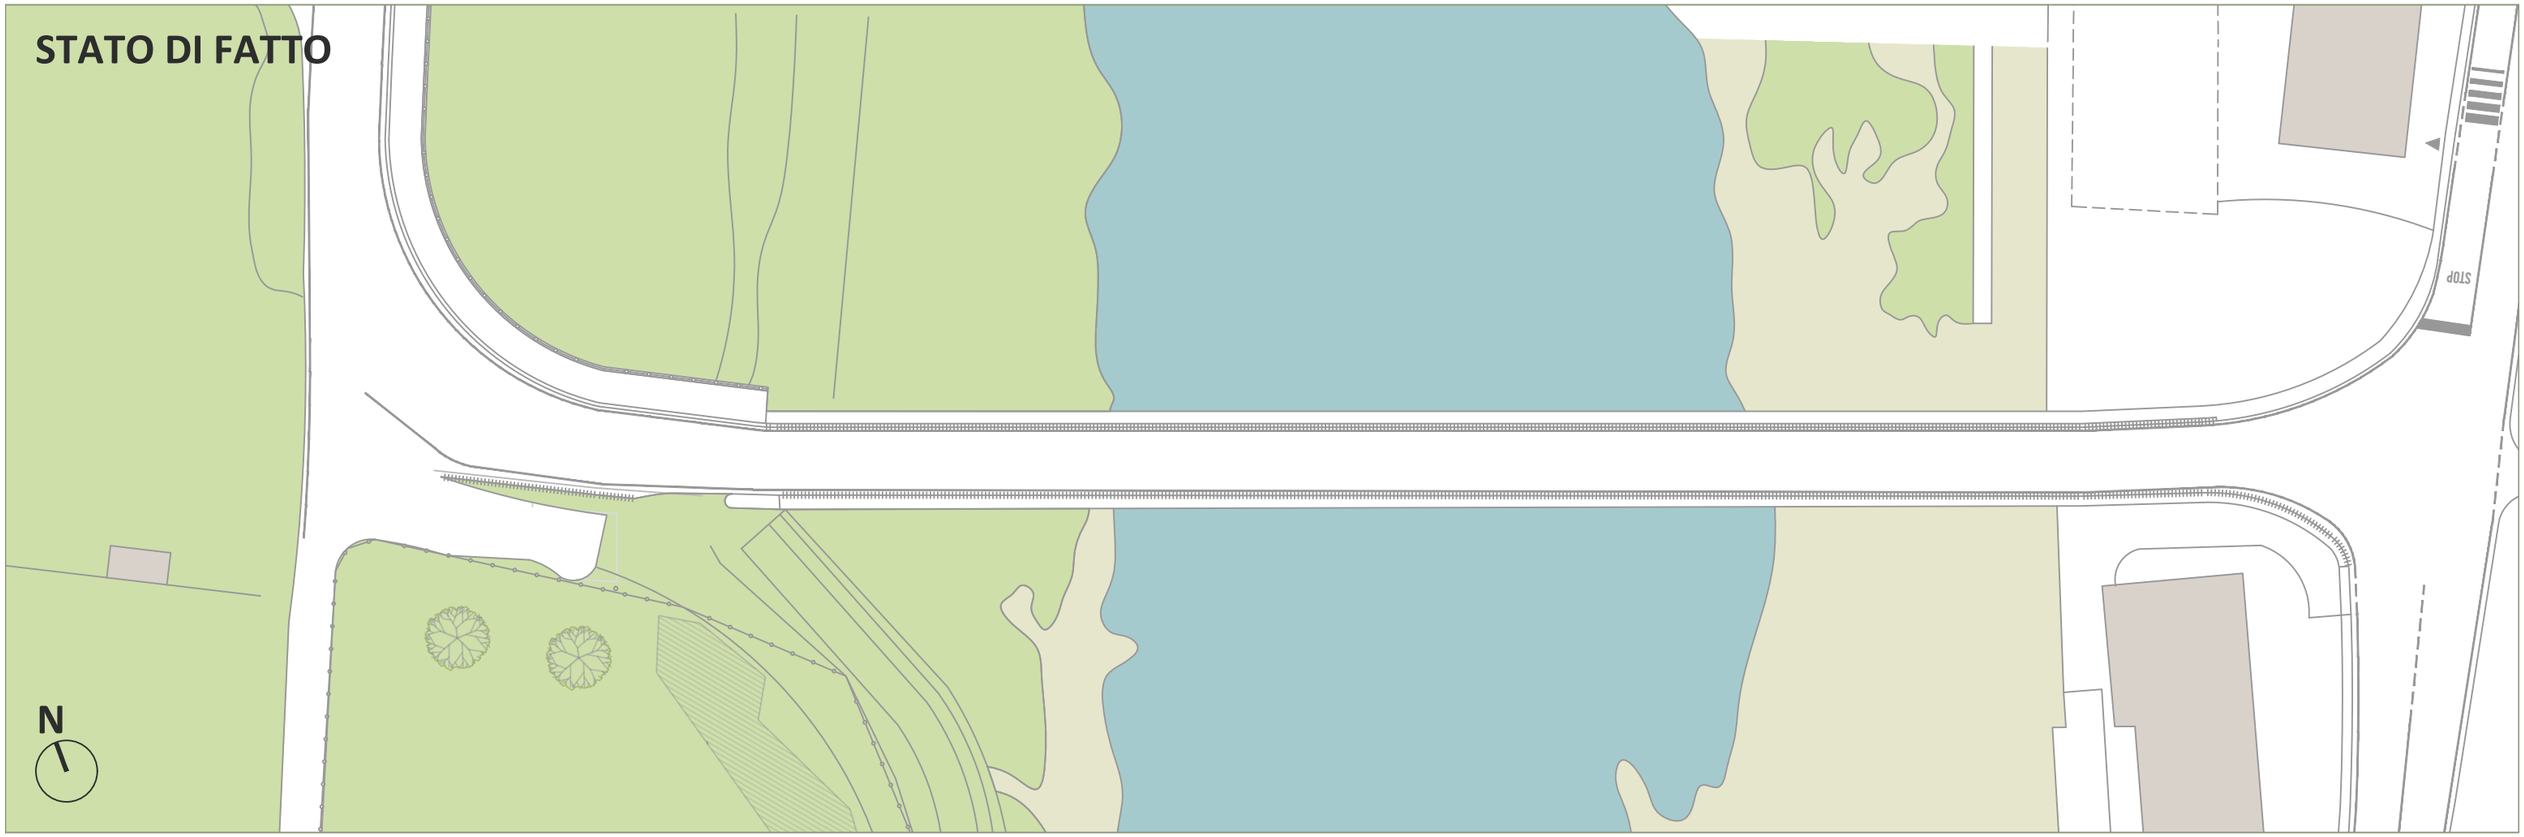

STATO DI PROGETTO

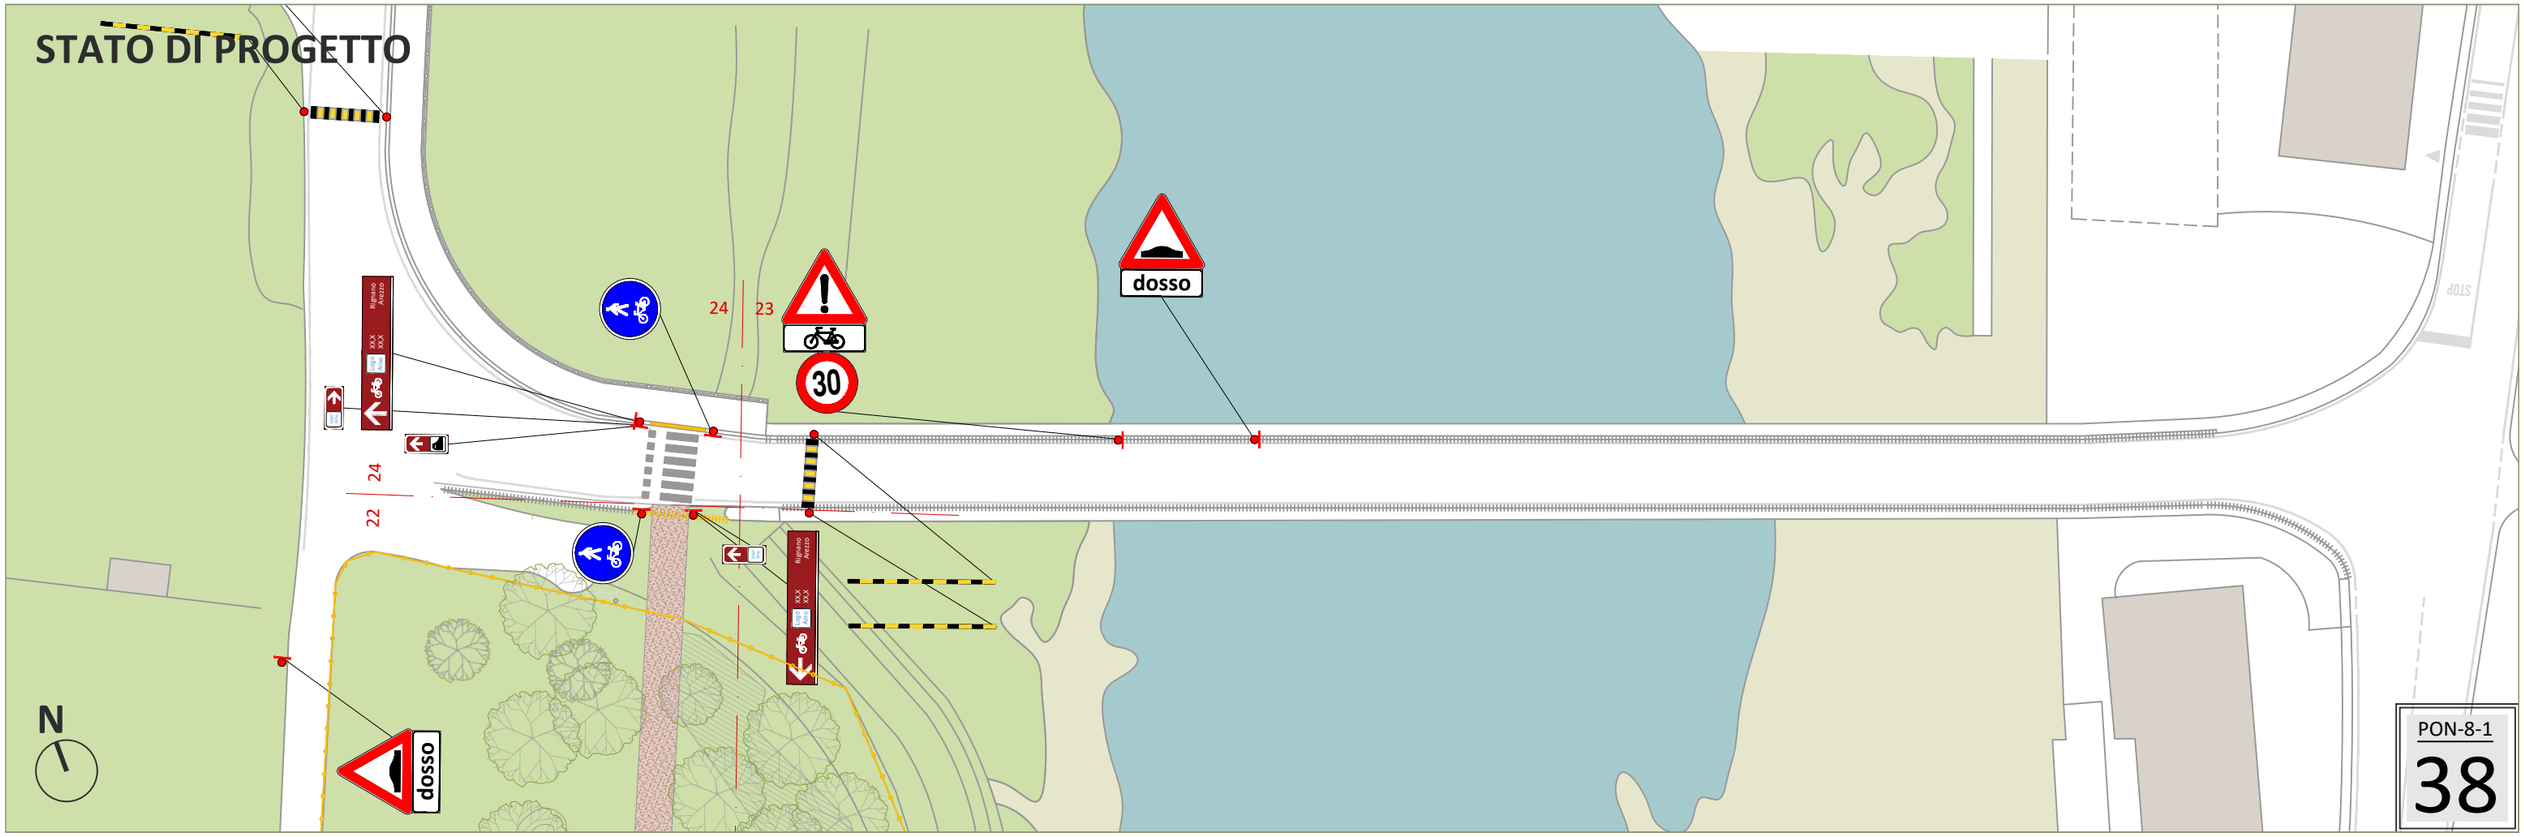

PON-8-1

38

STATO DI FATTO

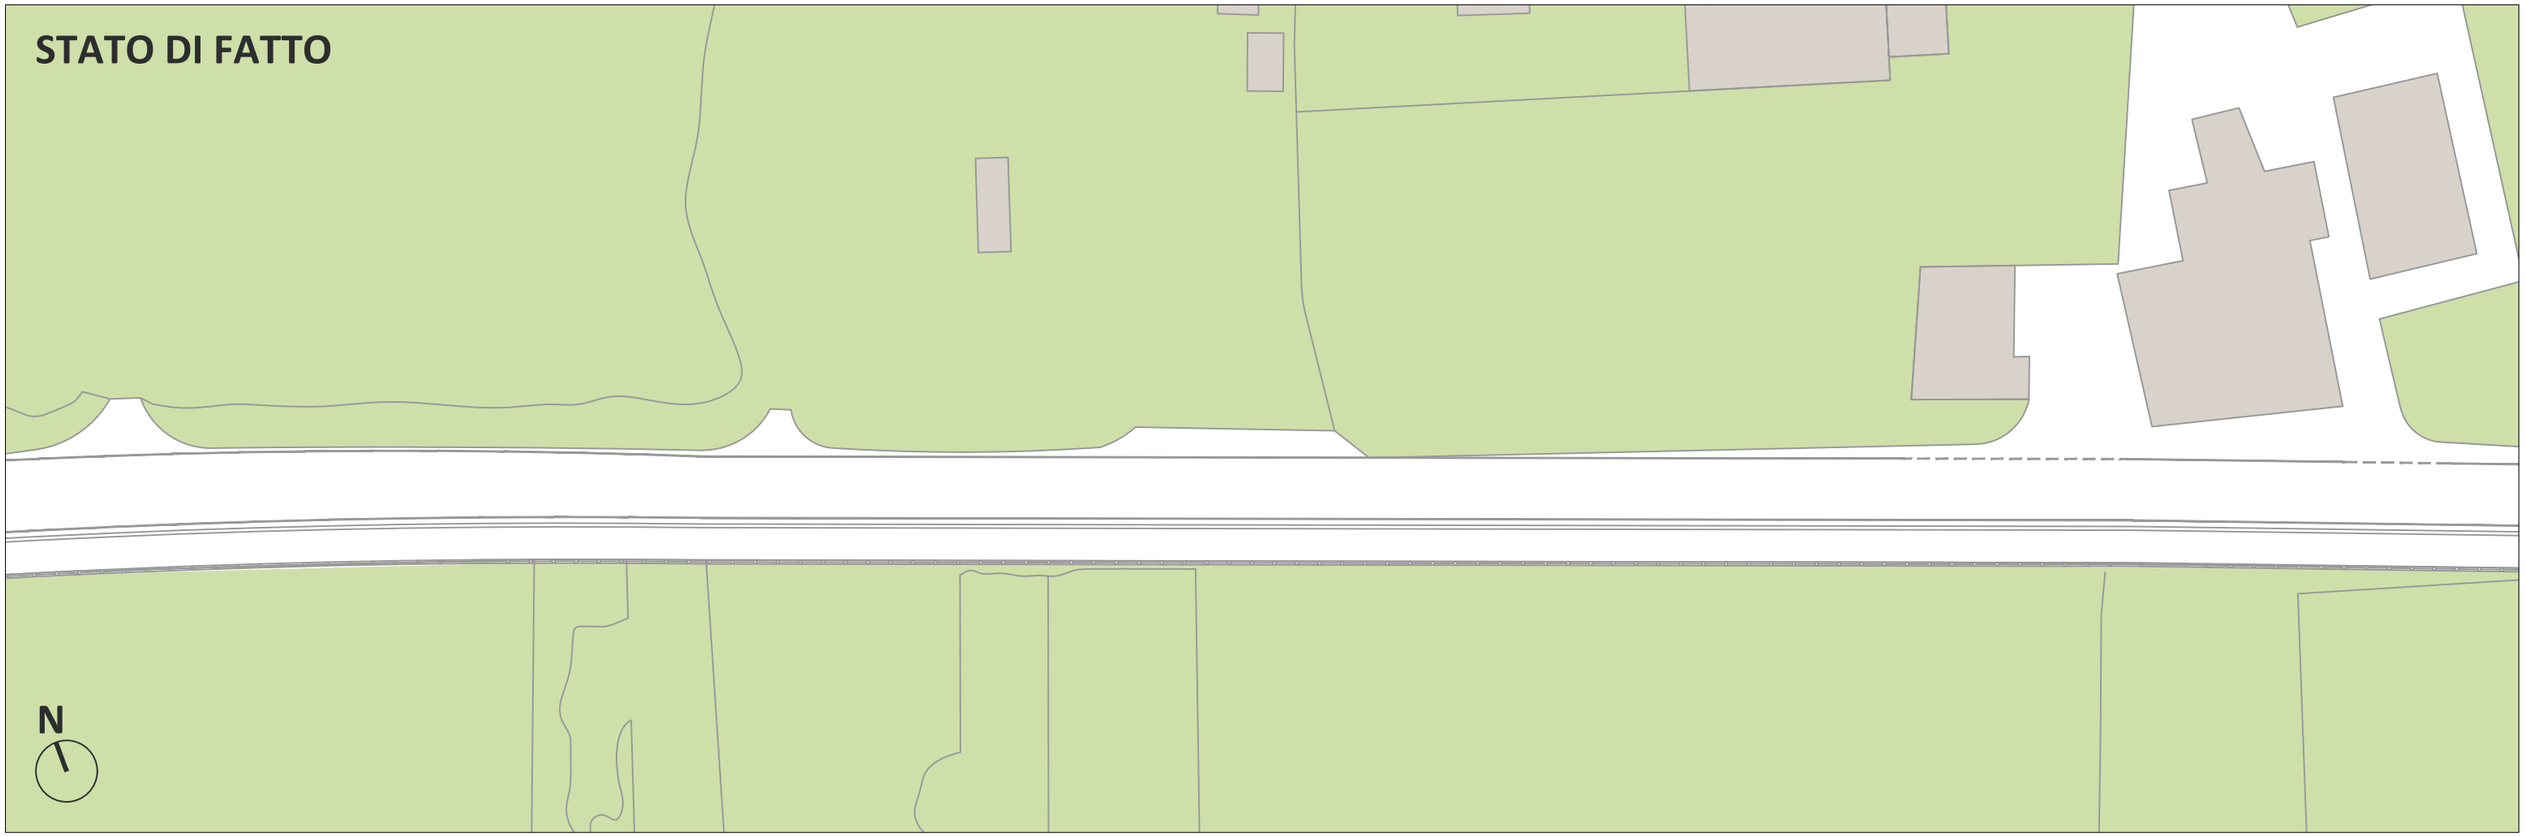

STATO DI PROGETTO

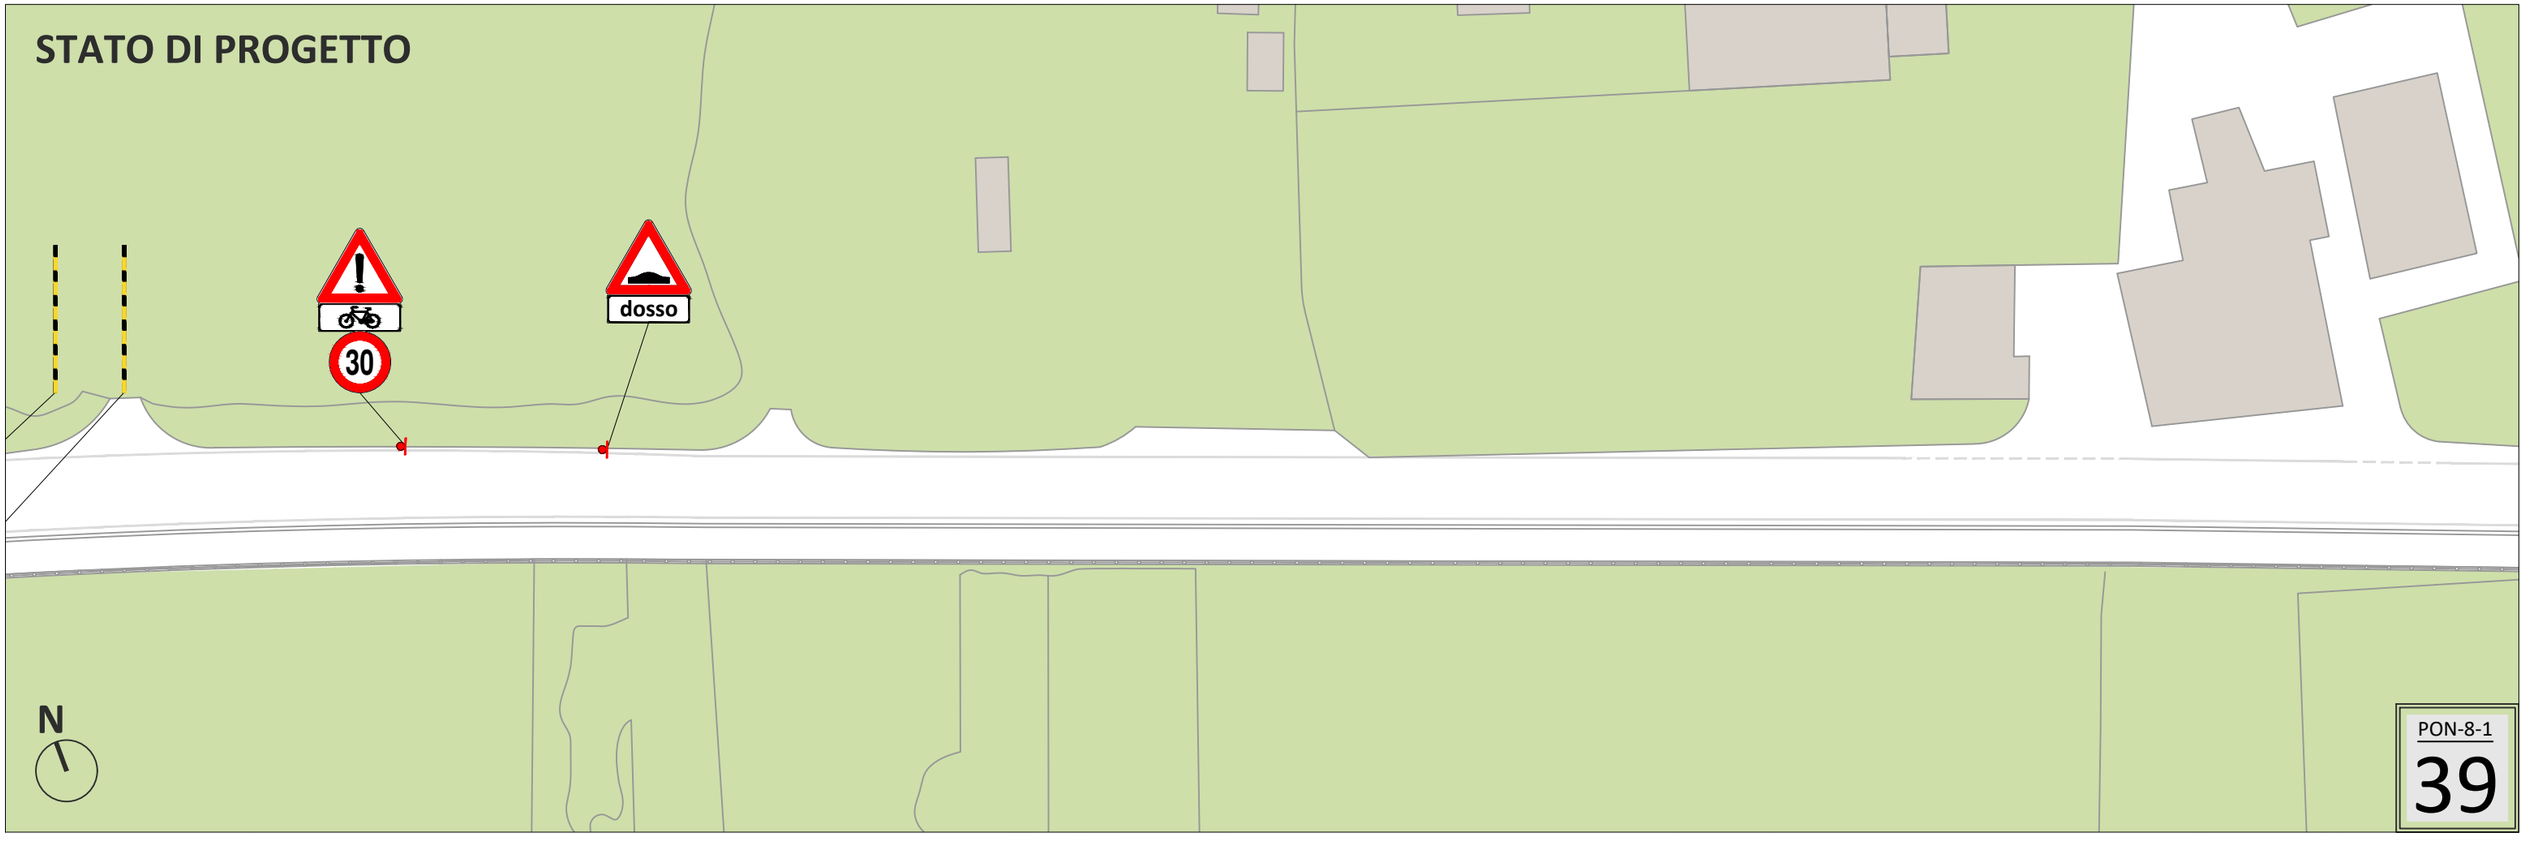

STATO DI FATTO

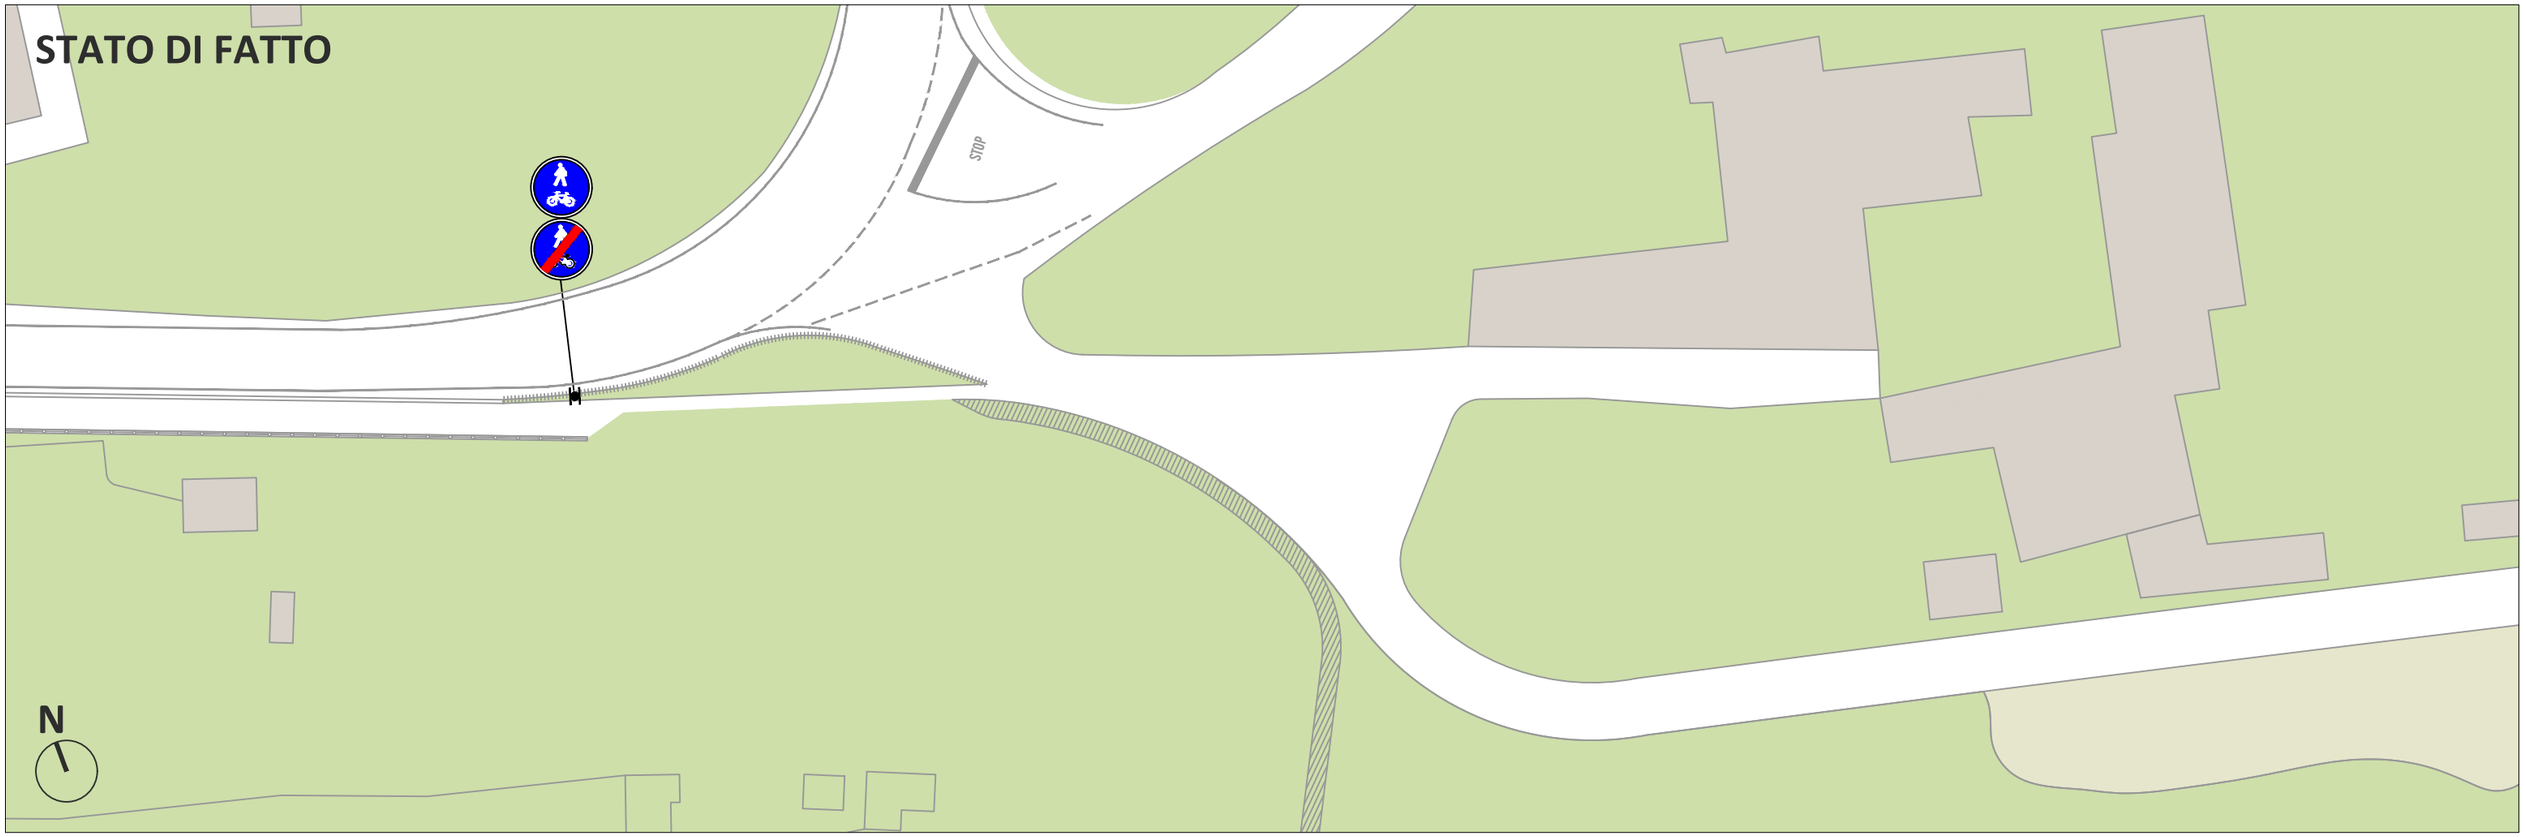

STATO DI PROGETTO

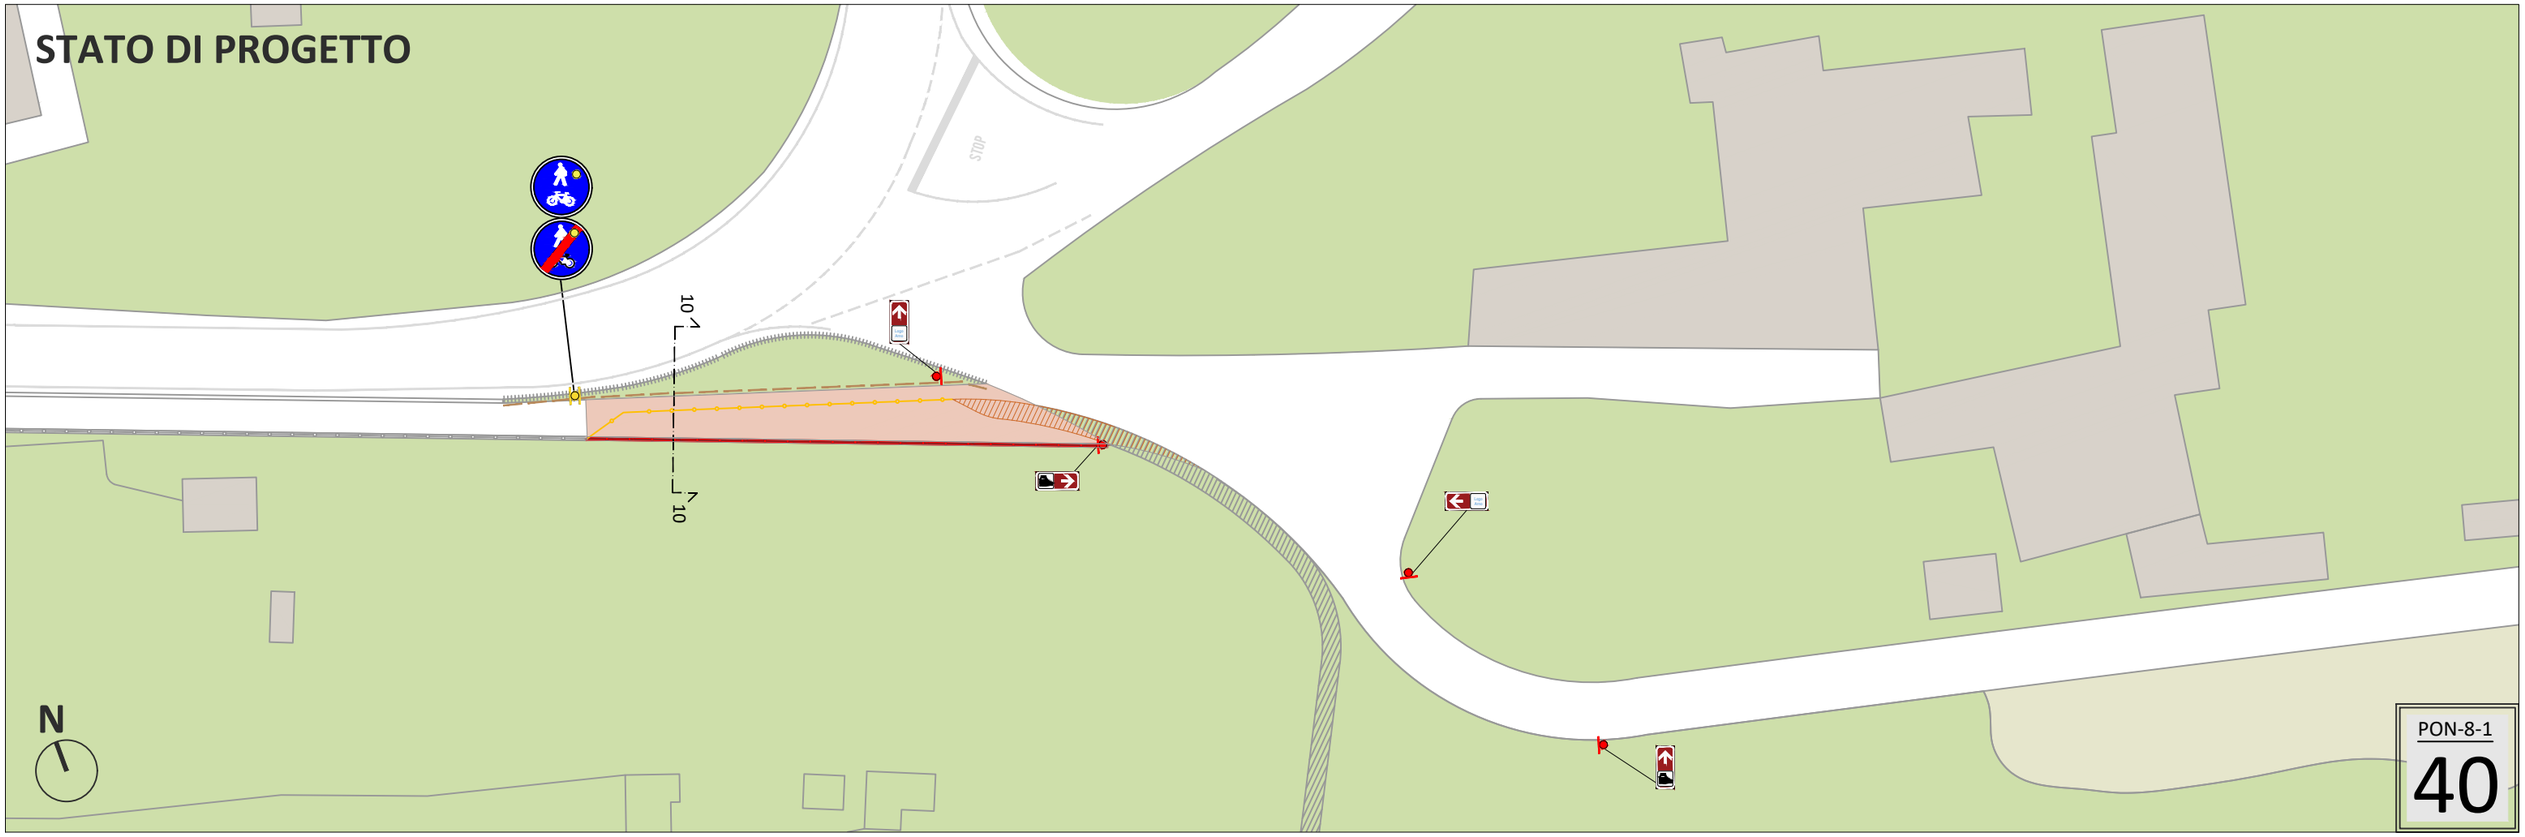

PON-8-1

40

STATO DI FATTO

STATO DI PROGETTO

STATO DI FATTO

STATO DI PROGETTO

STATO DI FATTO

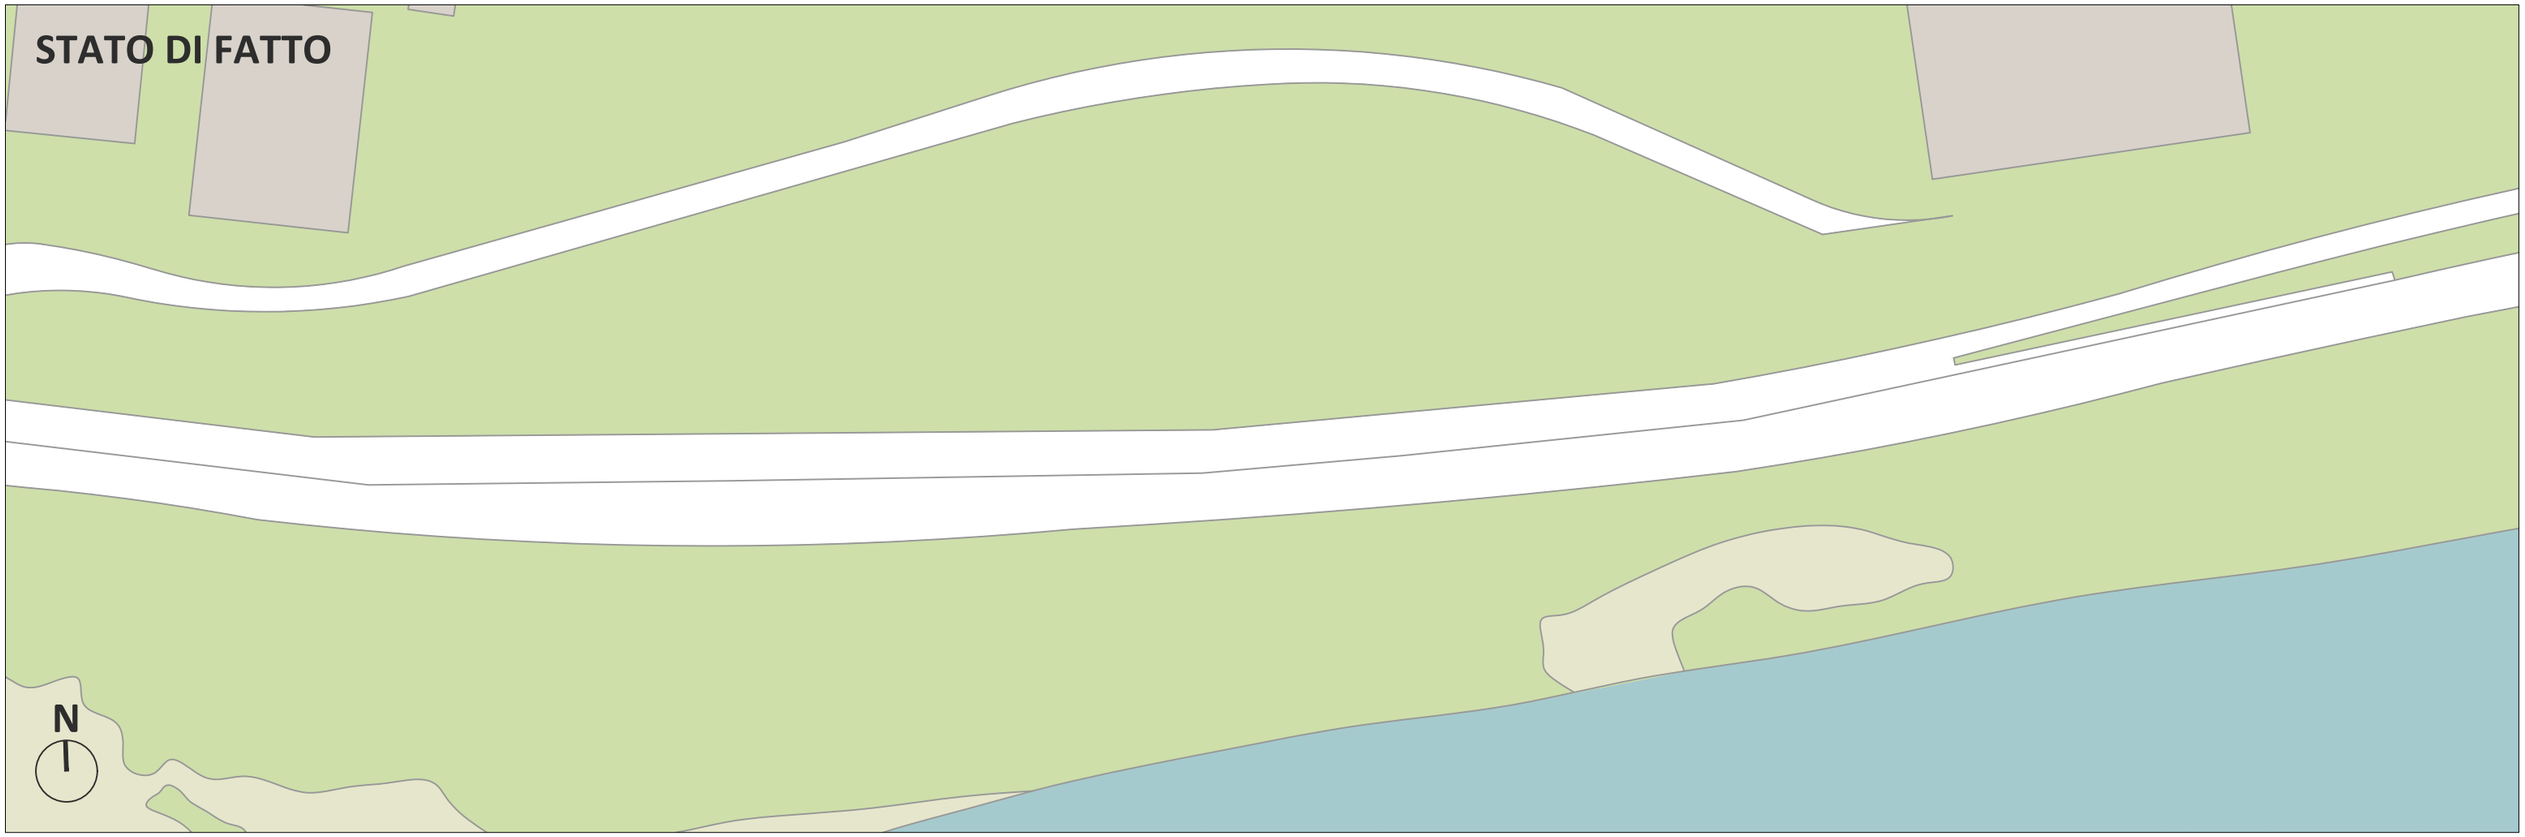

STATO DI PROGETTO

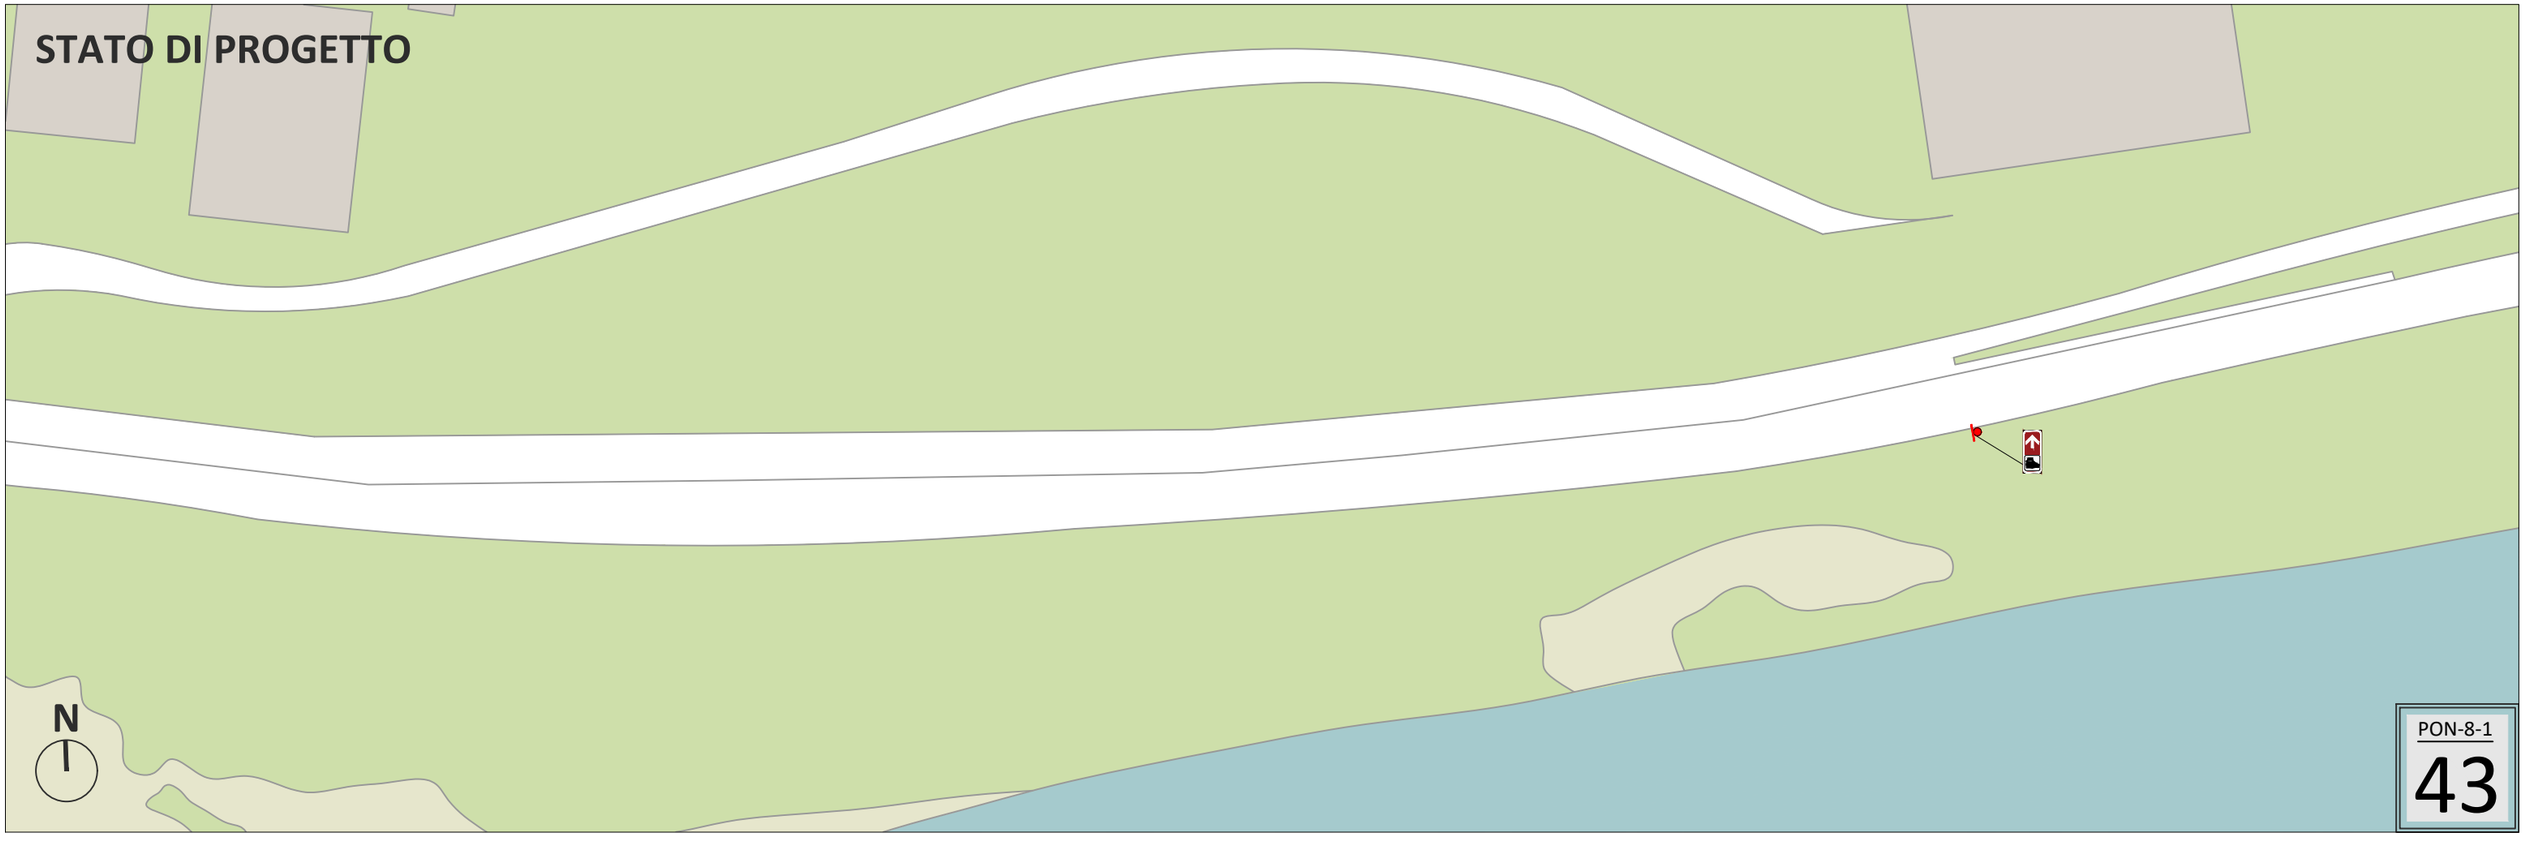

STATO DI FATTO

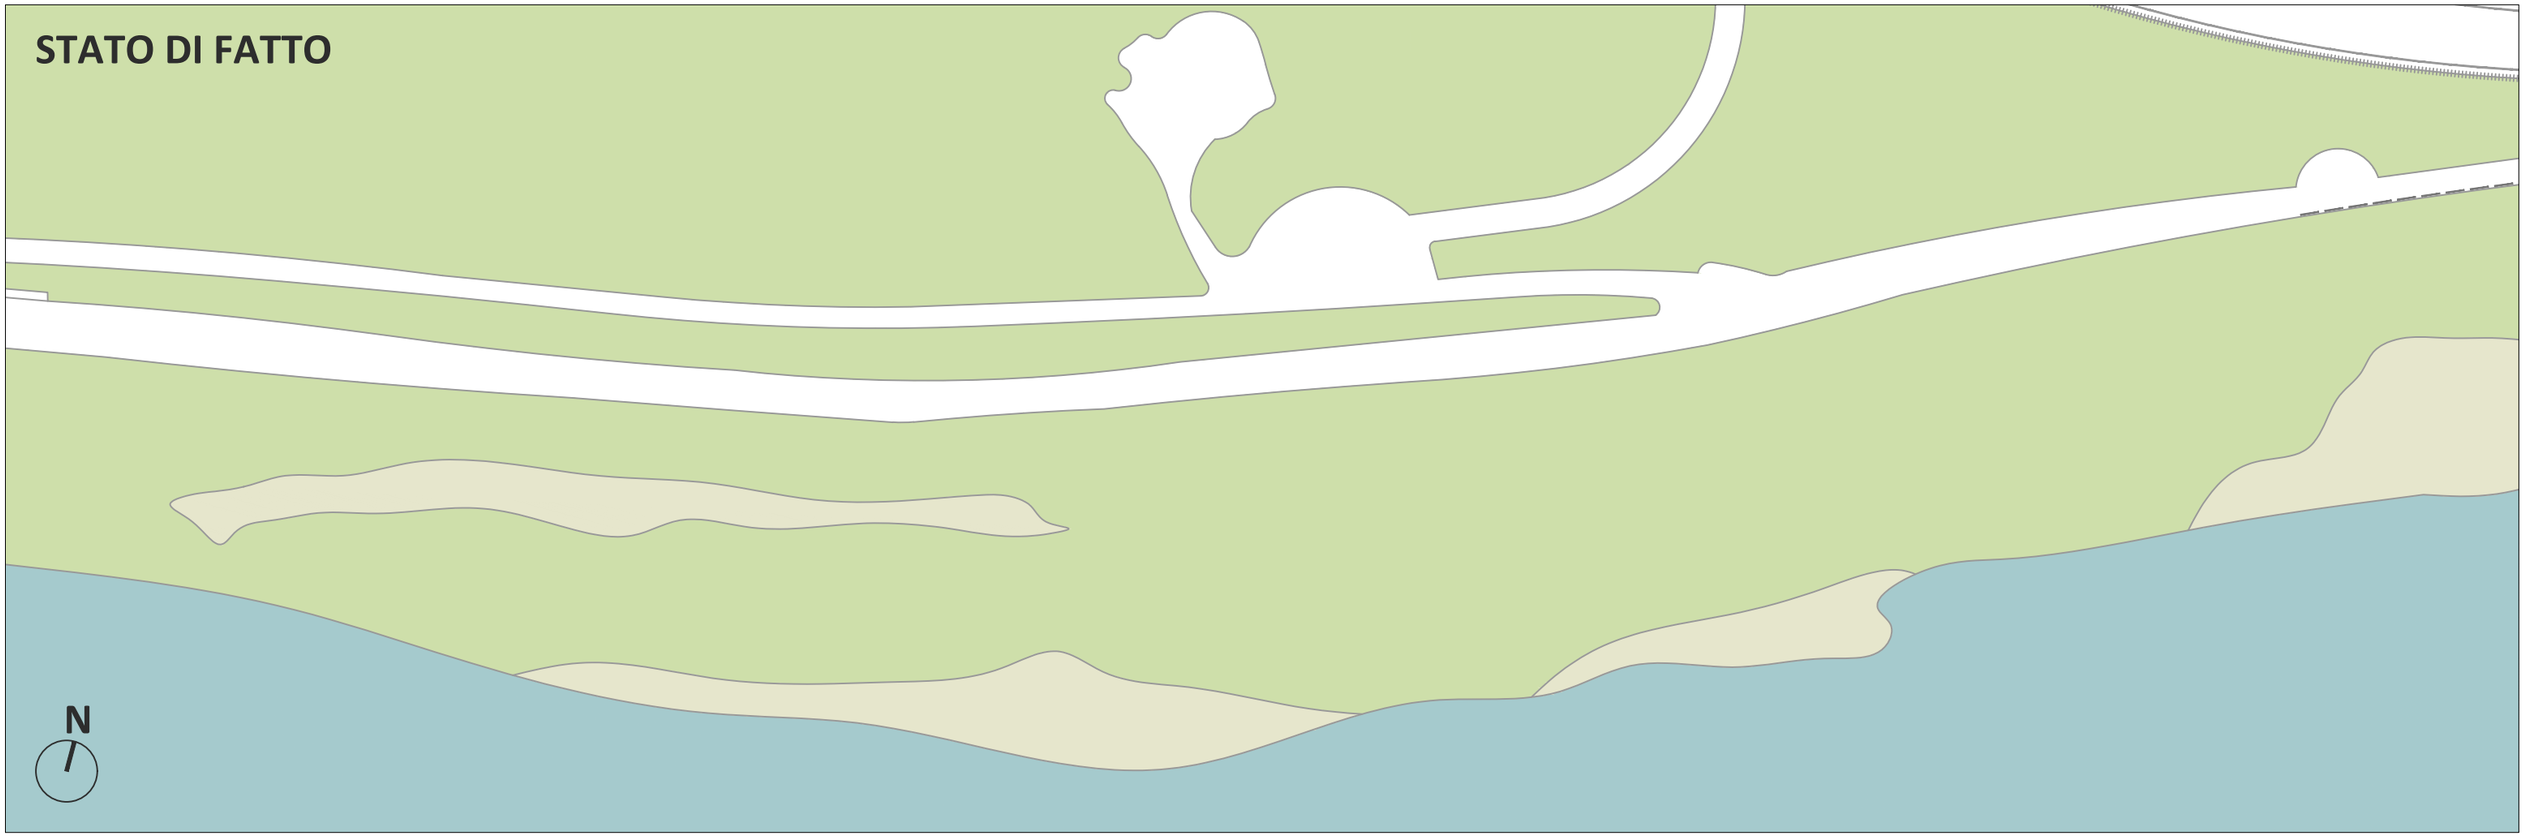

STATO DI PROGETTO

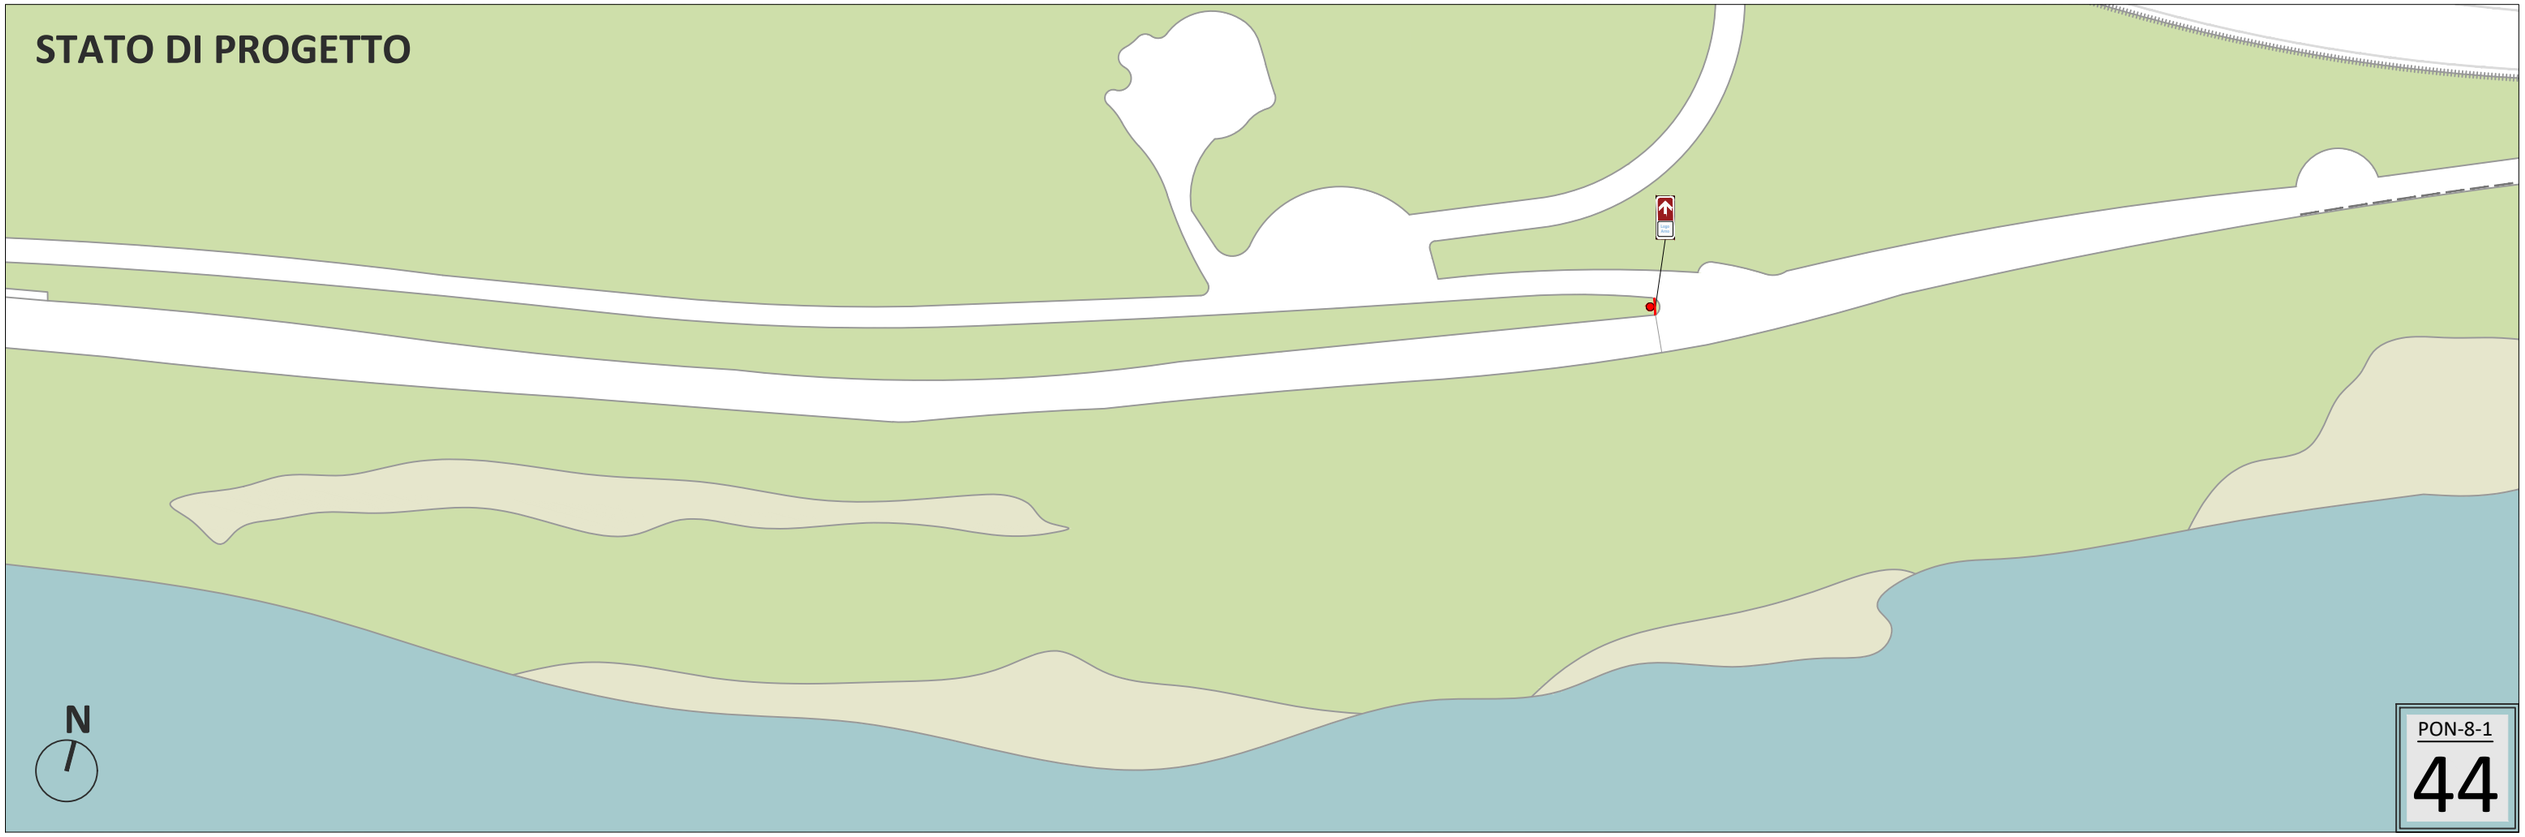

STATO DI FATTO

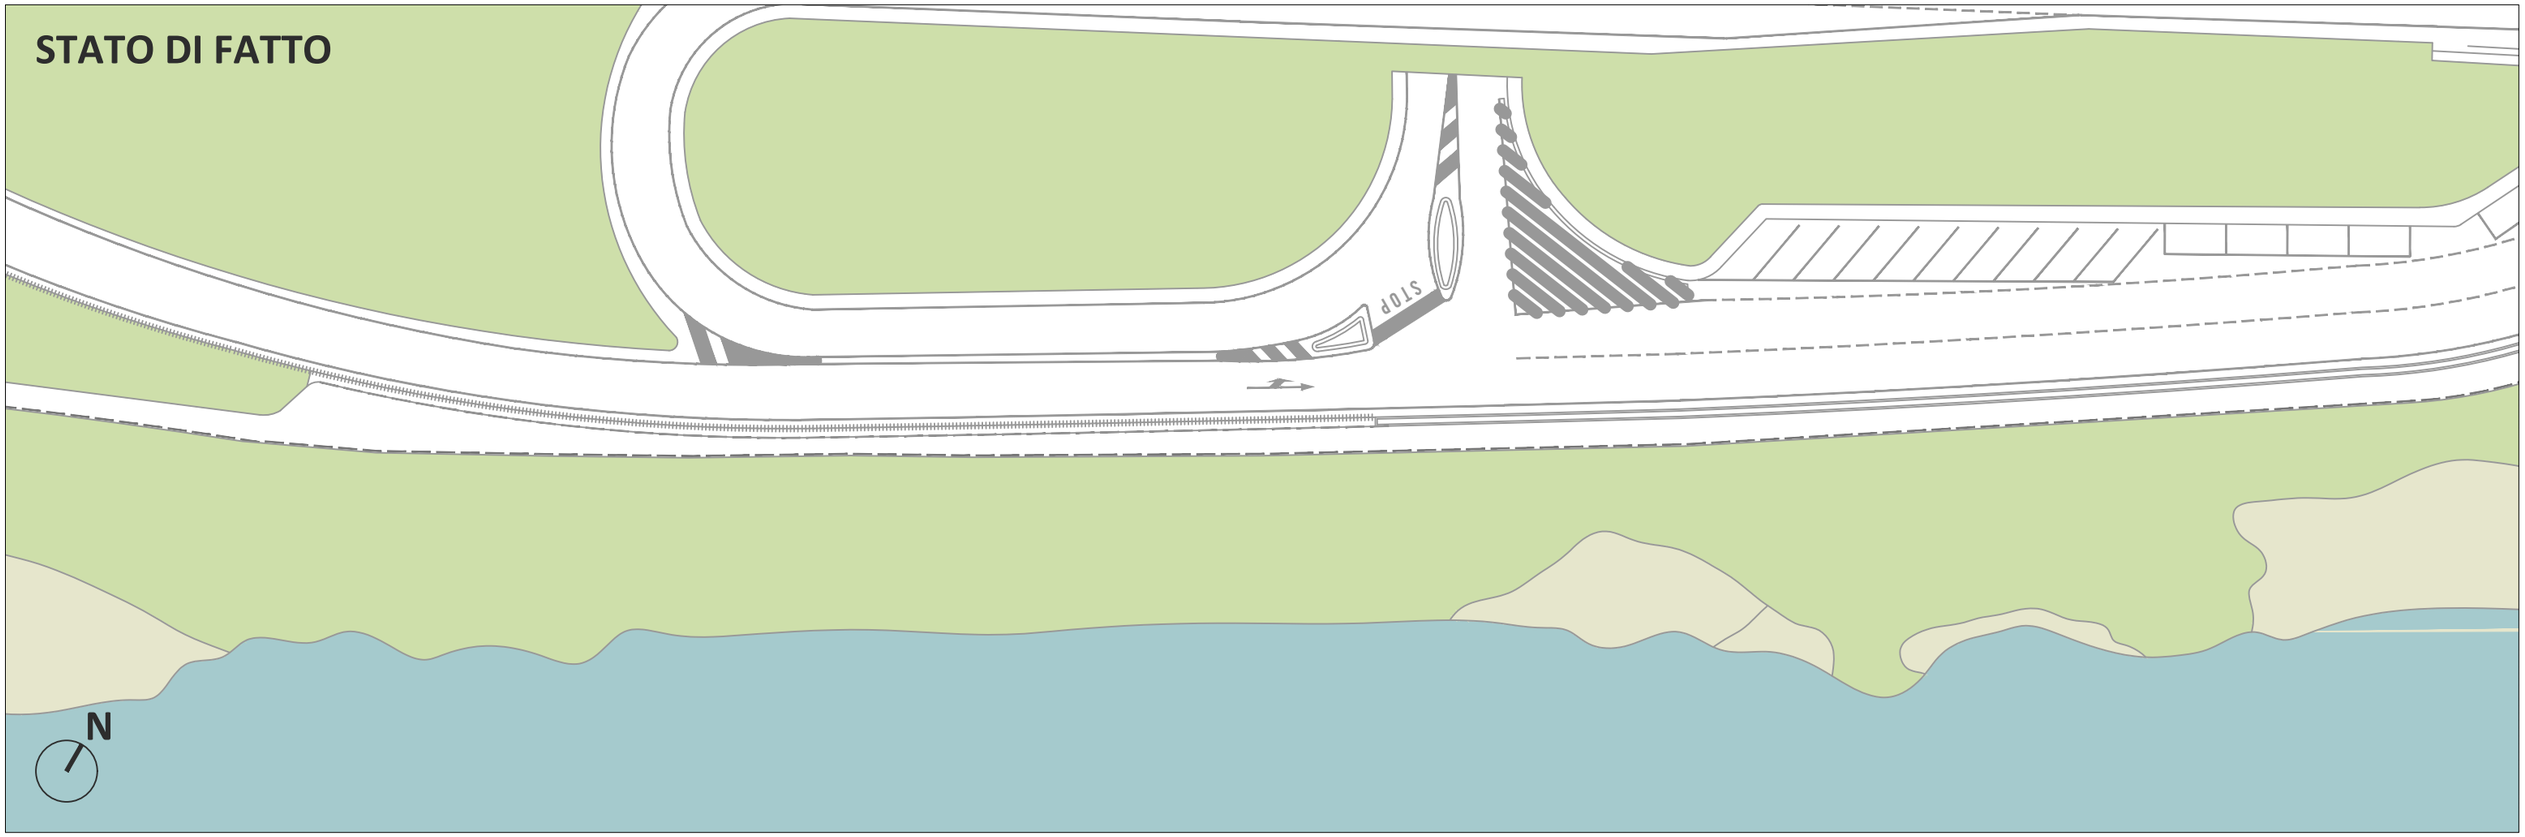

STATO DI PROGETTO

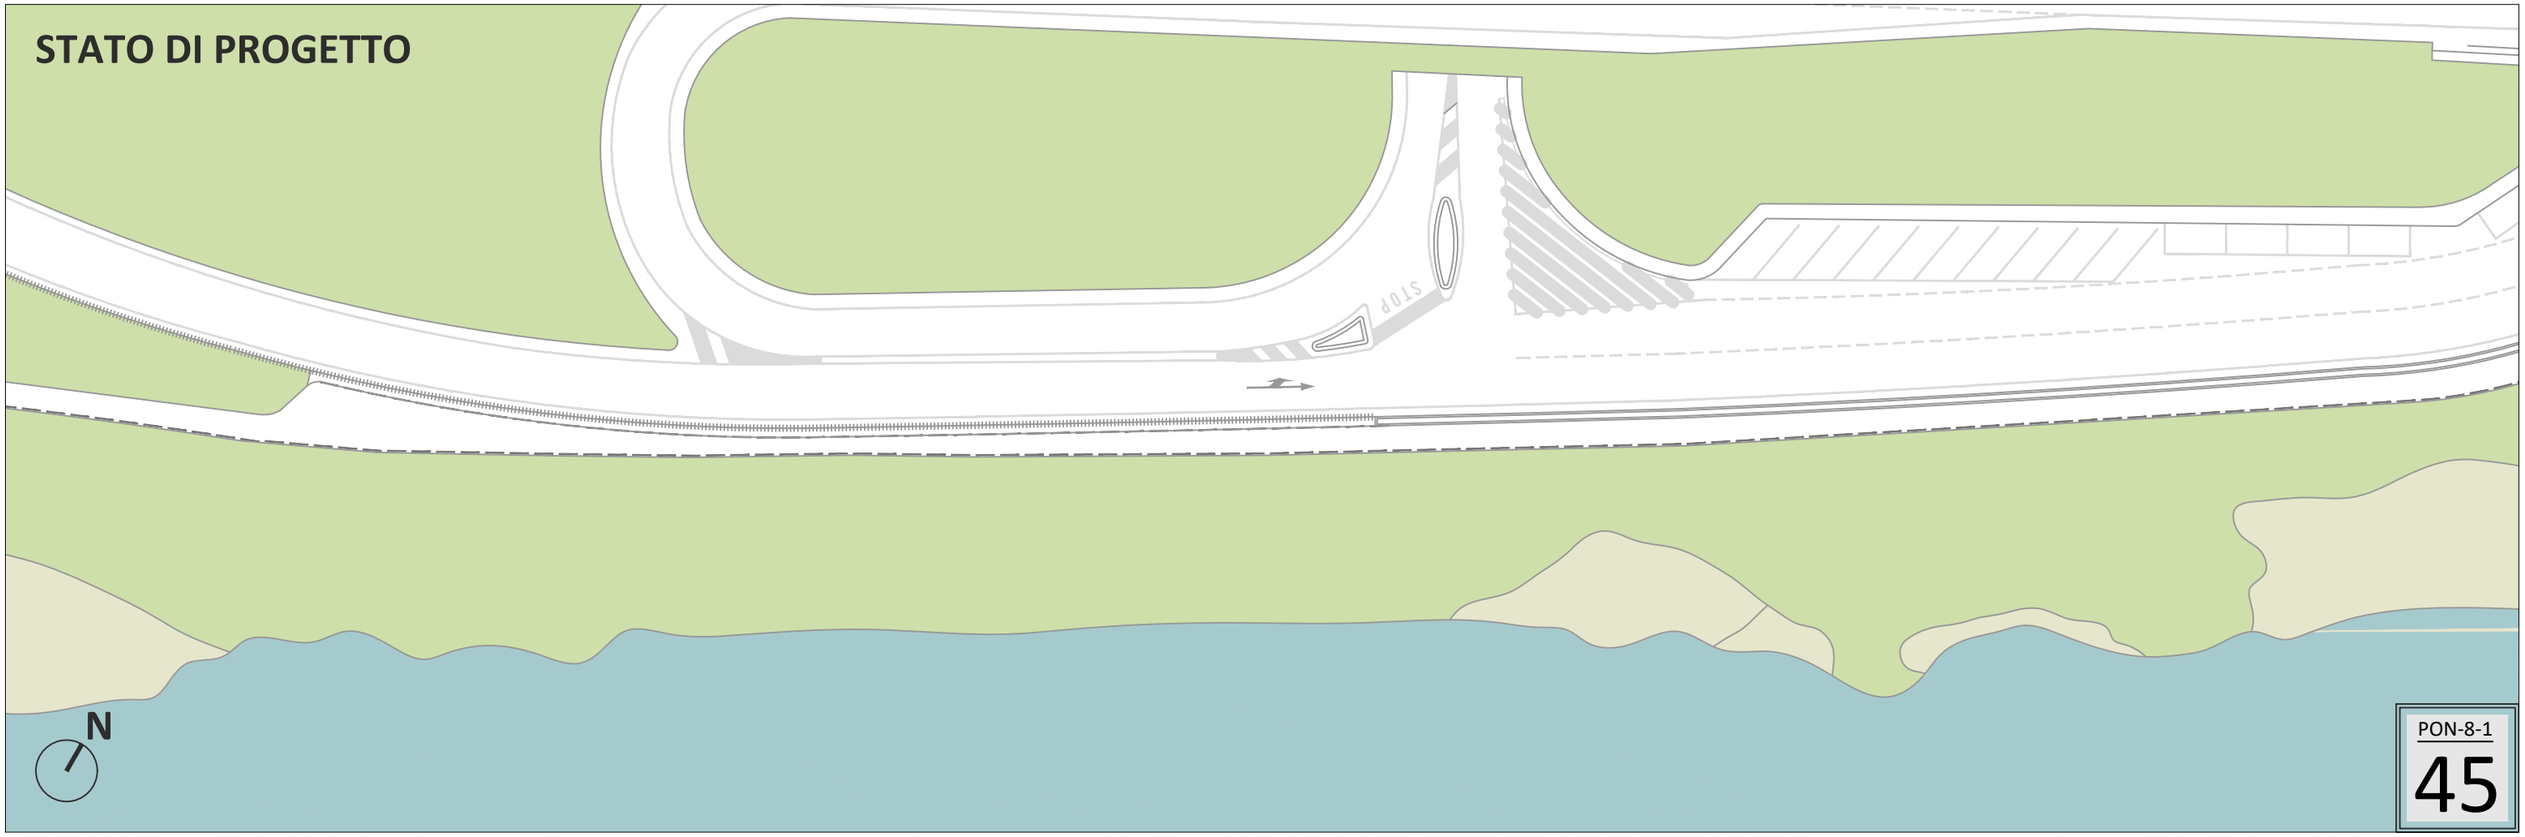

STATO DI FATTO

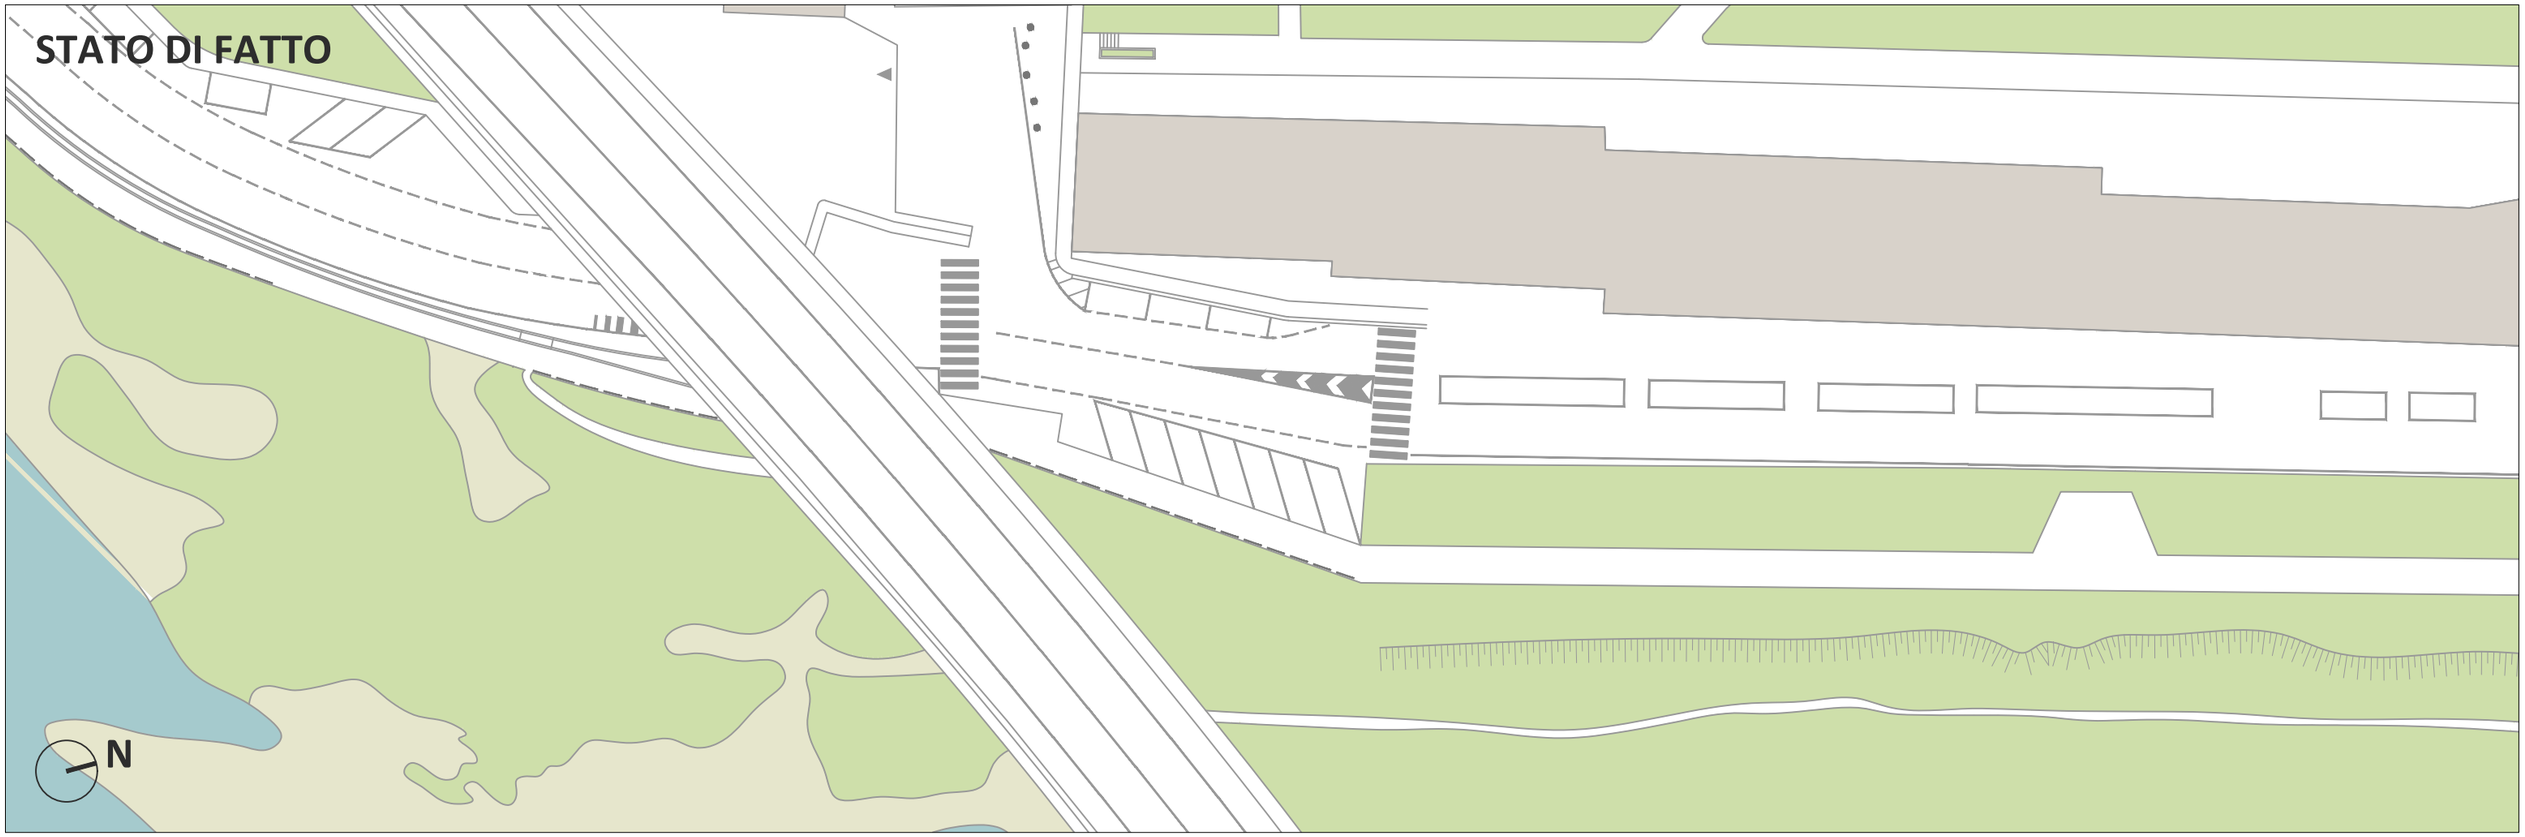

STATO DI PROGETTO

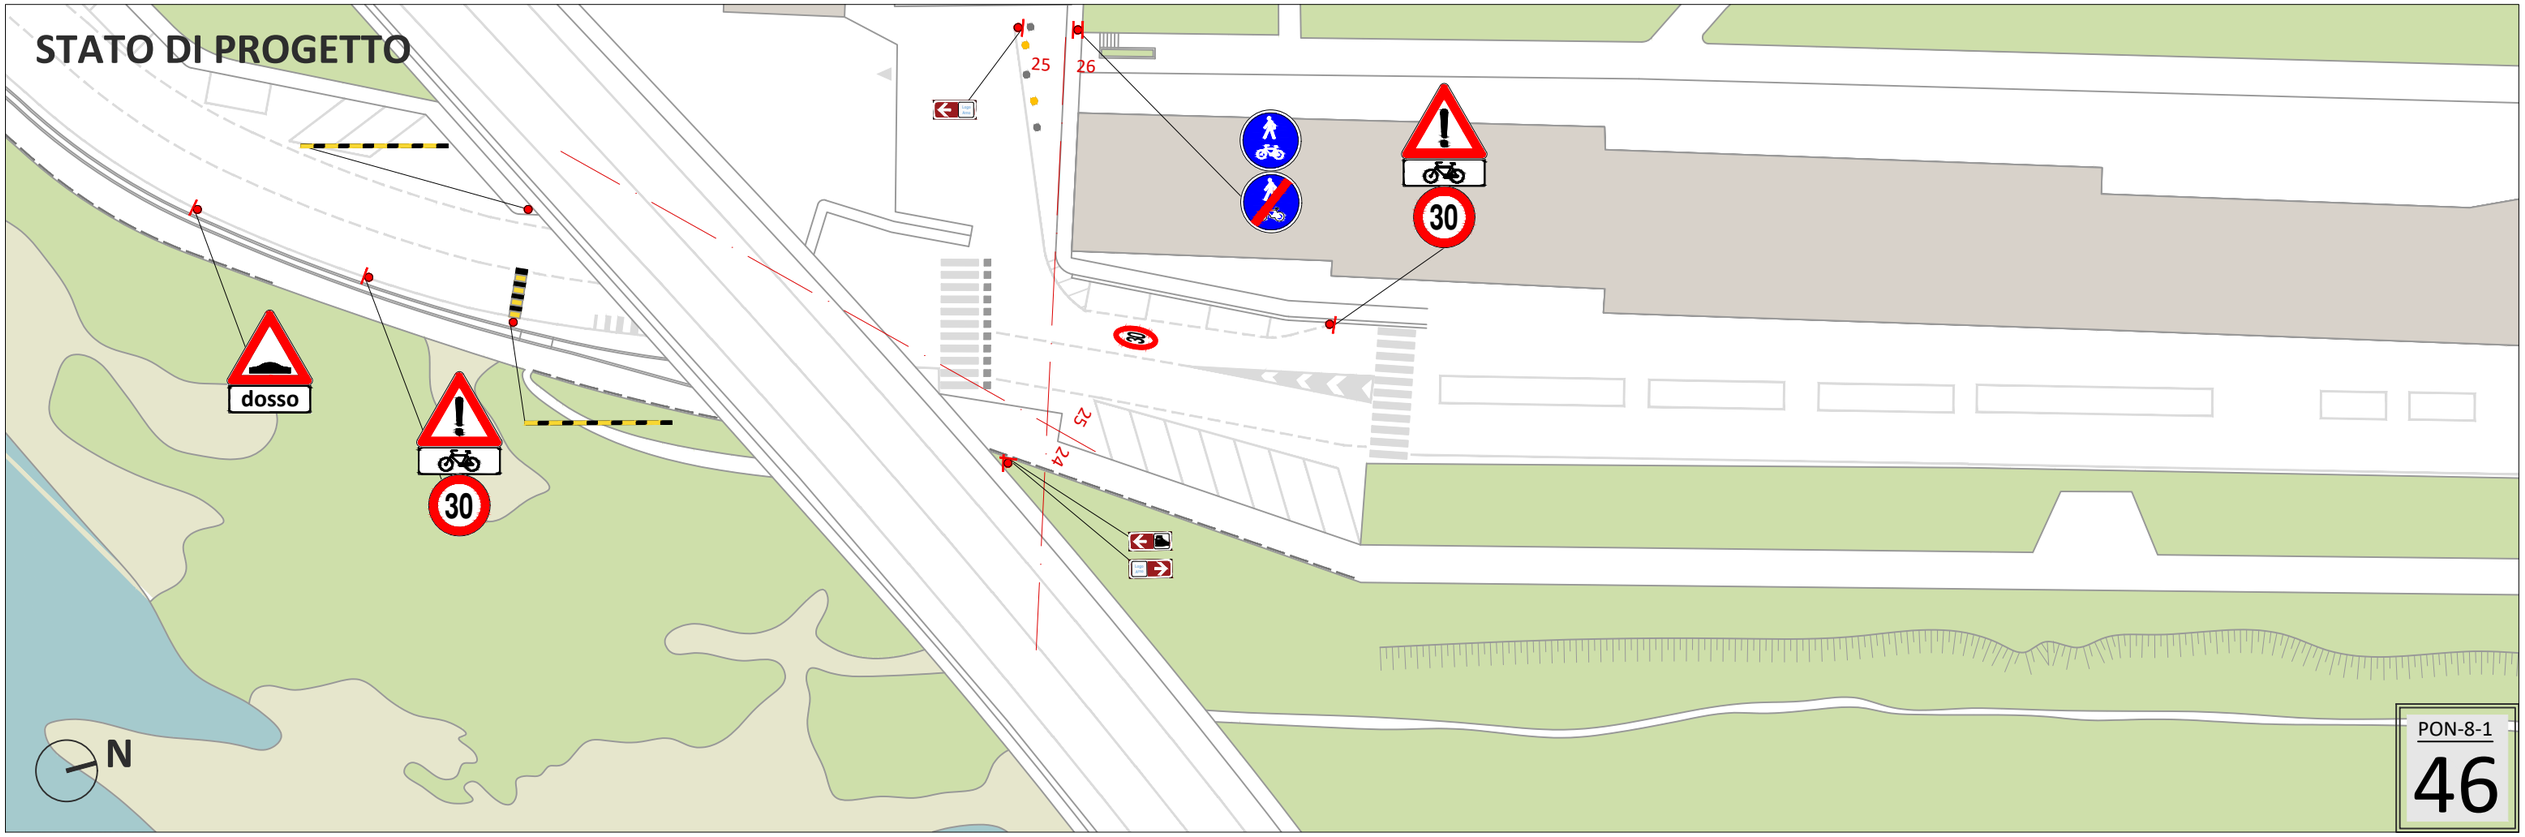

STATO DI FATTO

STATO DI PROGETTO

PON-8-1

47

STATO DI FATTO

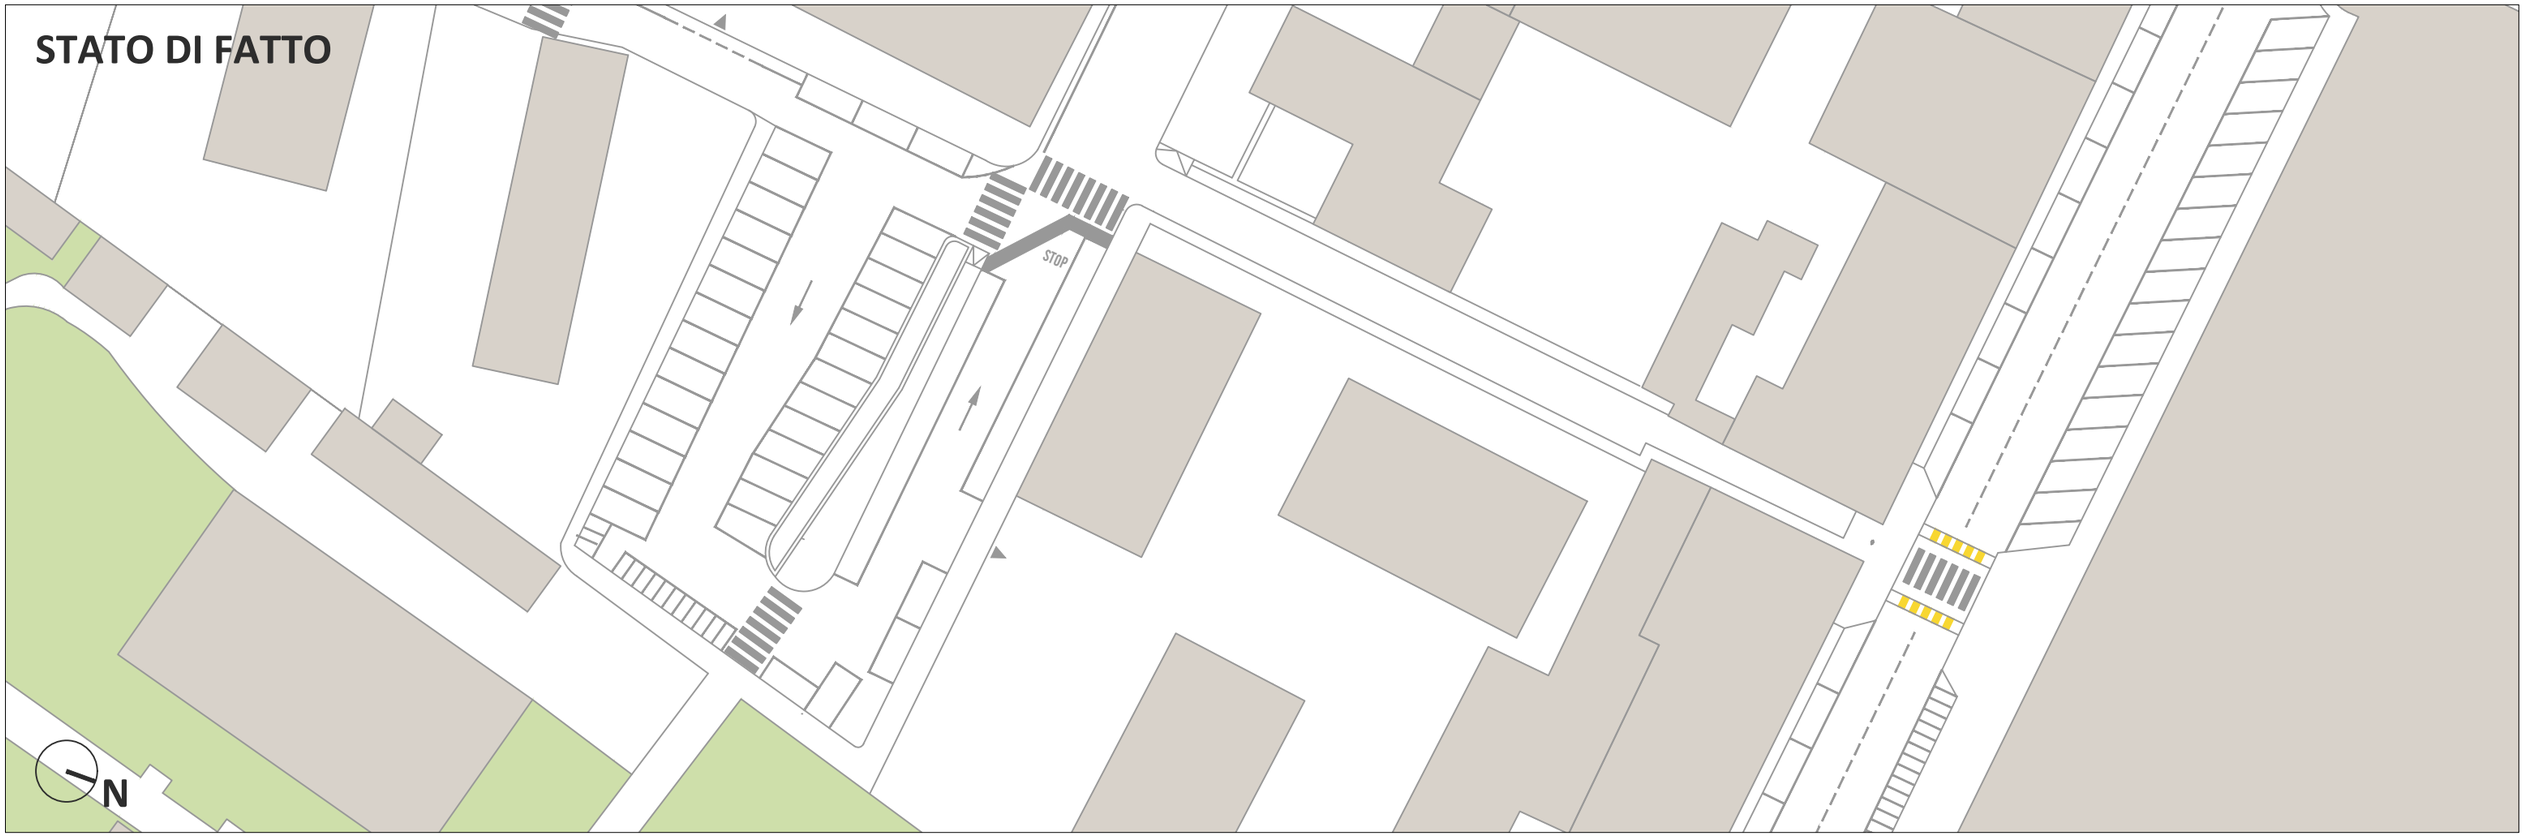

STATO DI PROGETTO

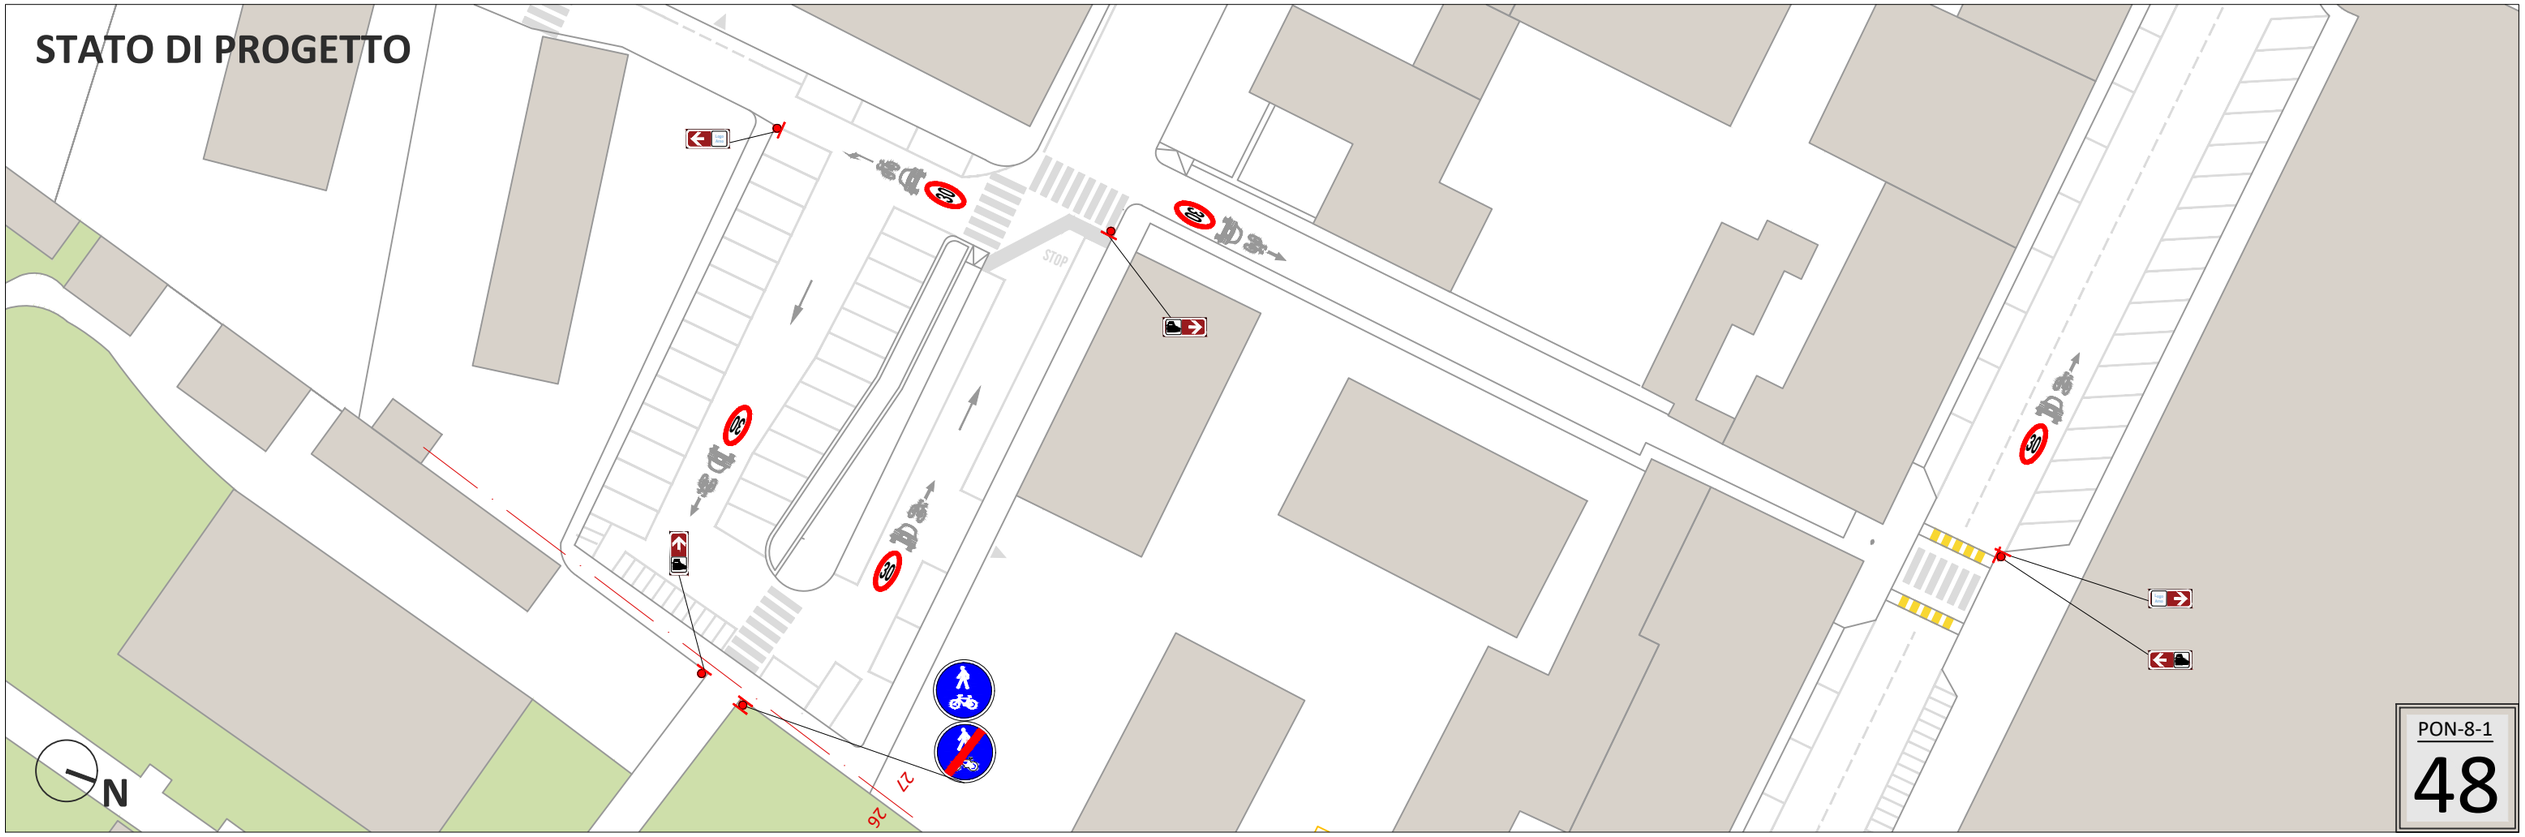

PON-8-1

48

STATO DI FATTO

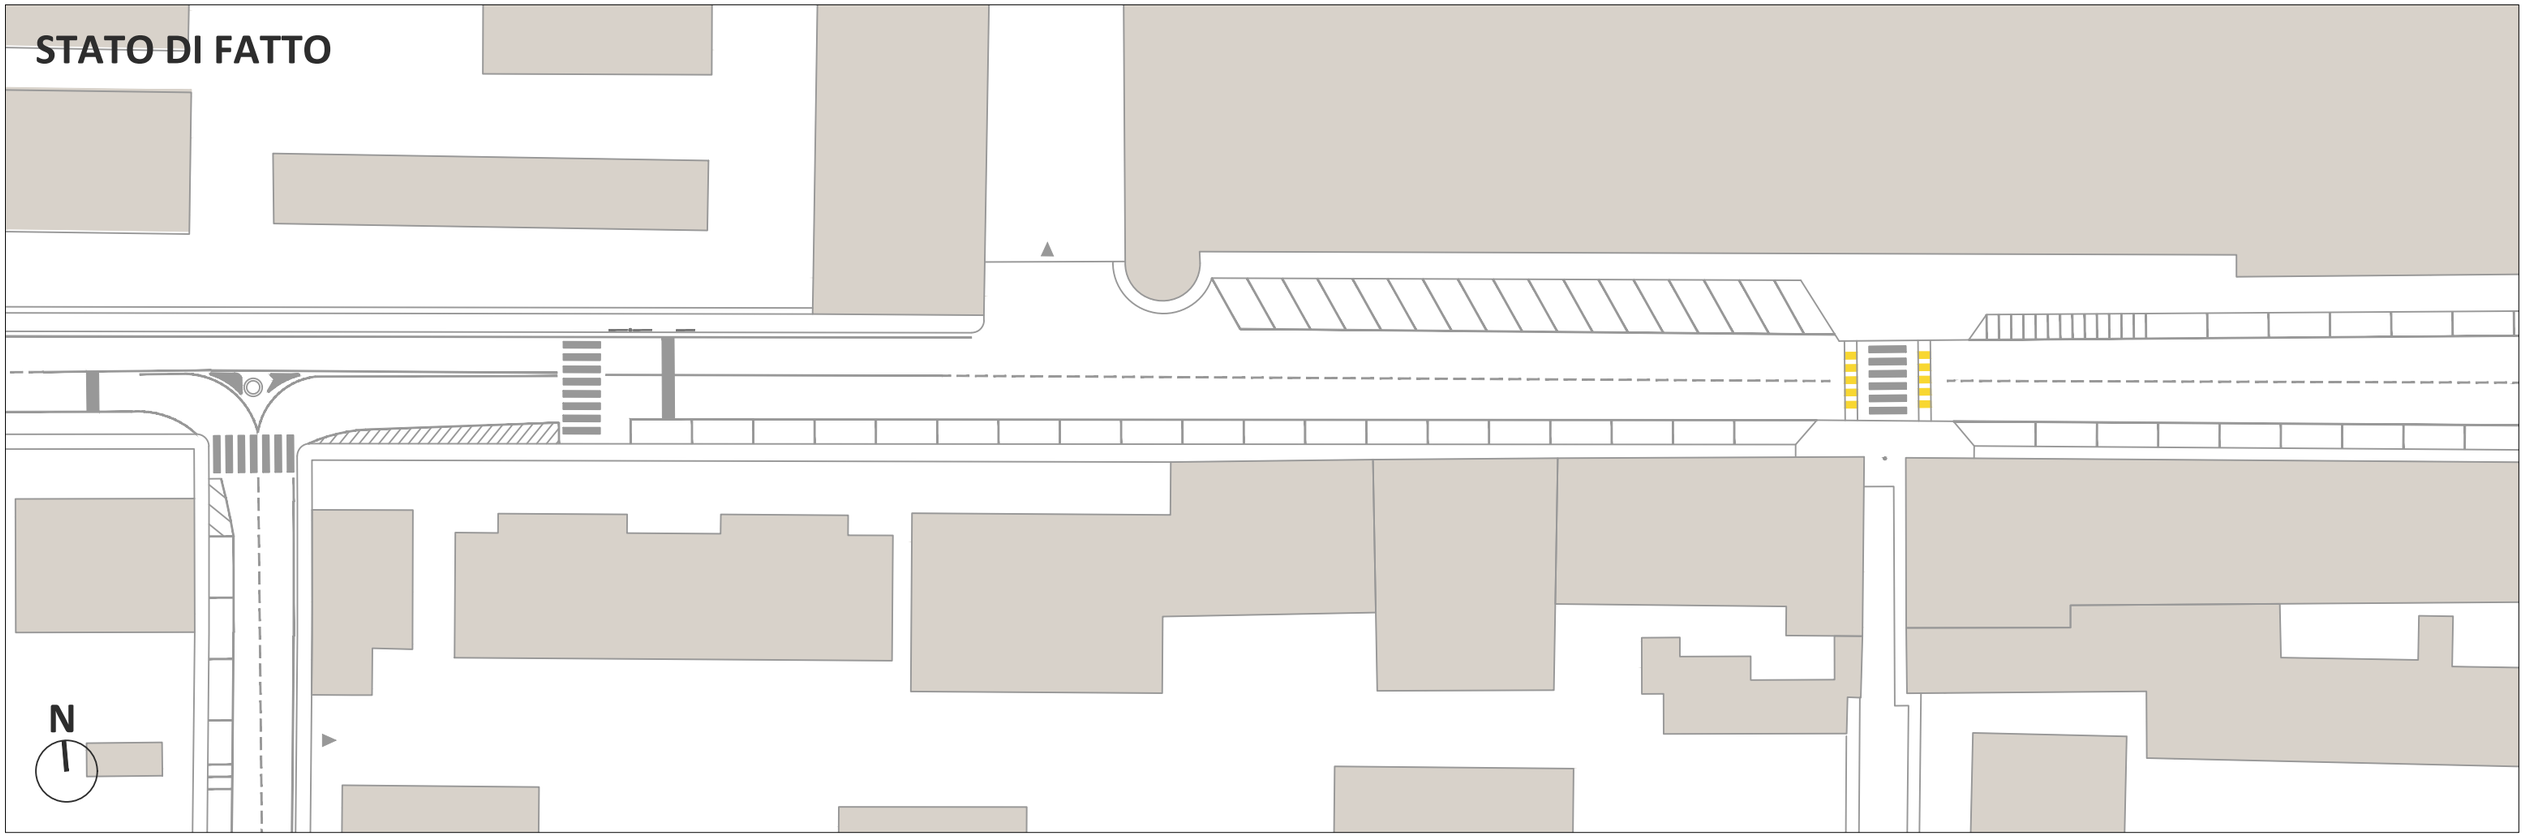
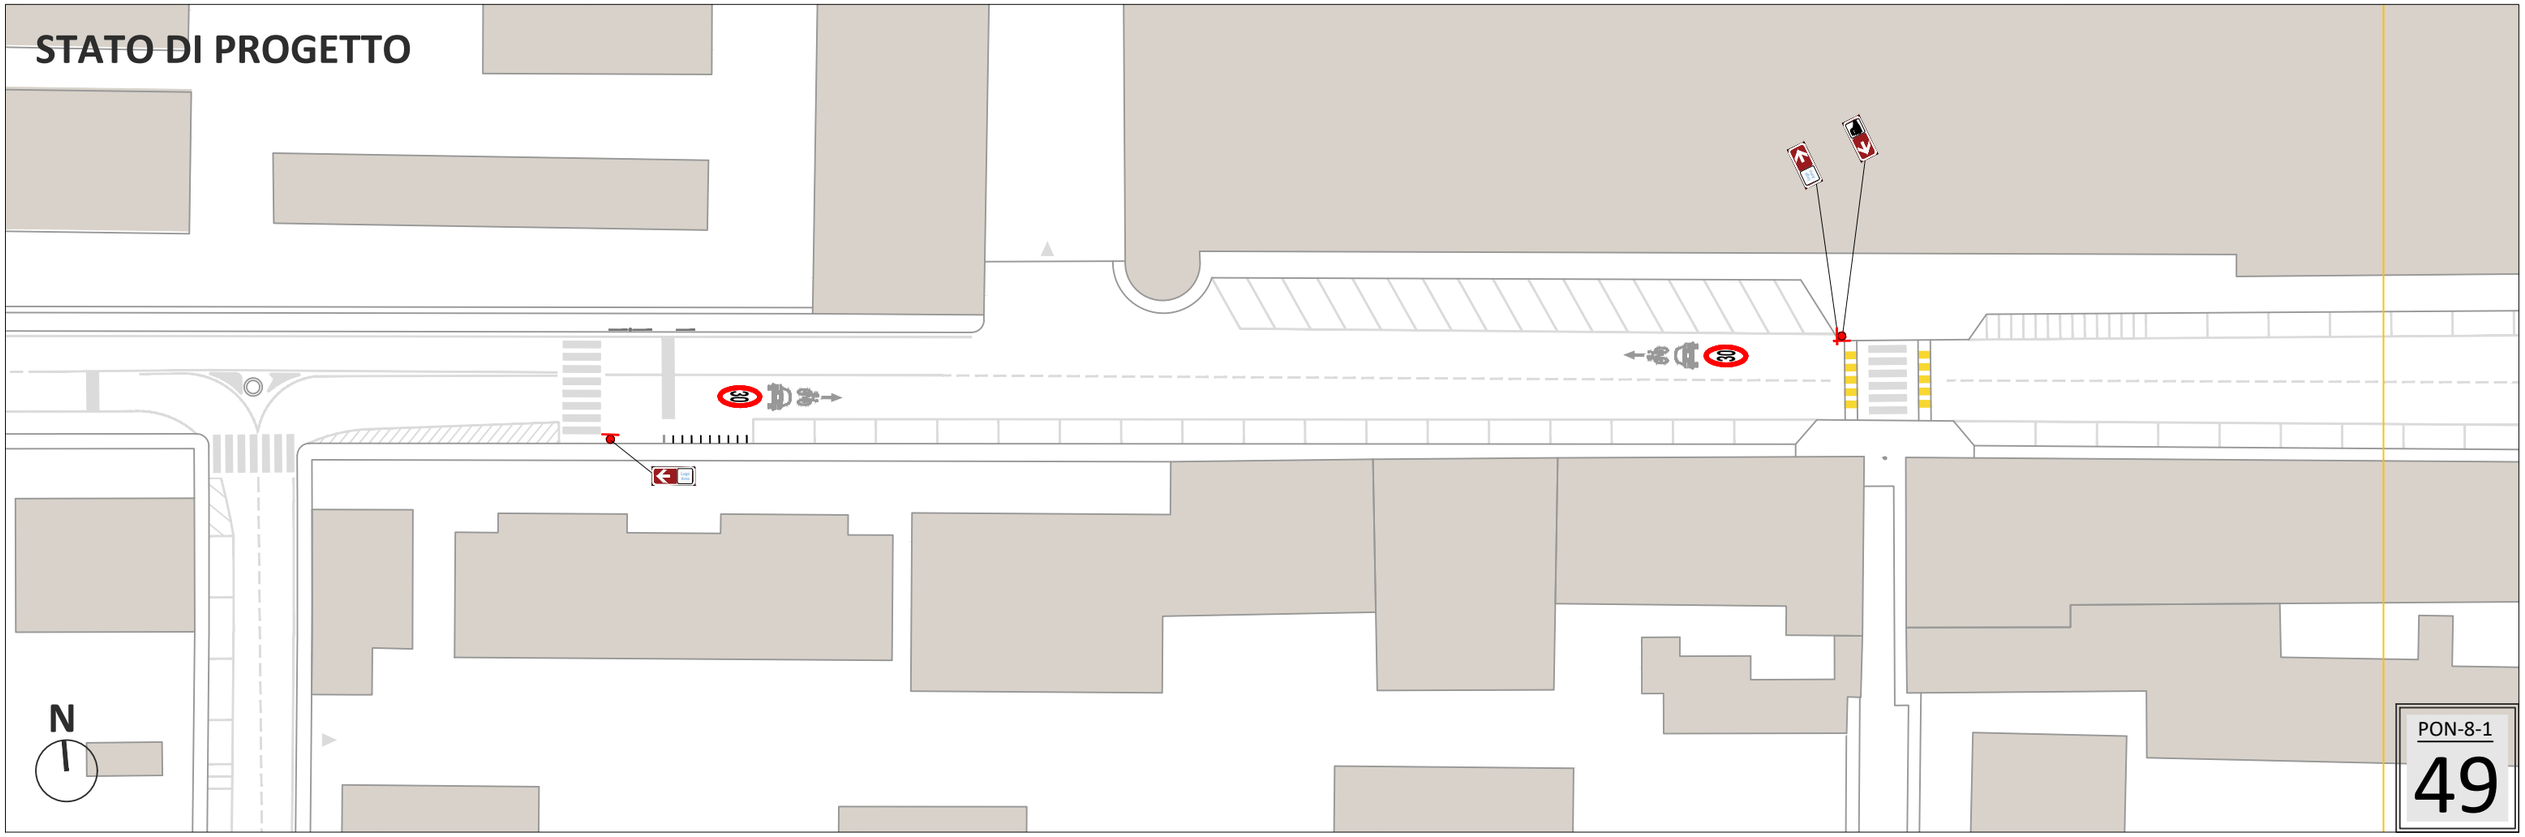
STATO DI PROGETTO