


SCHEMA DISPOSIZIONE AULA CONCORSO N. 1

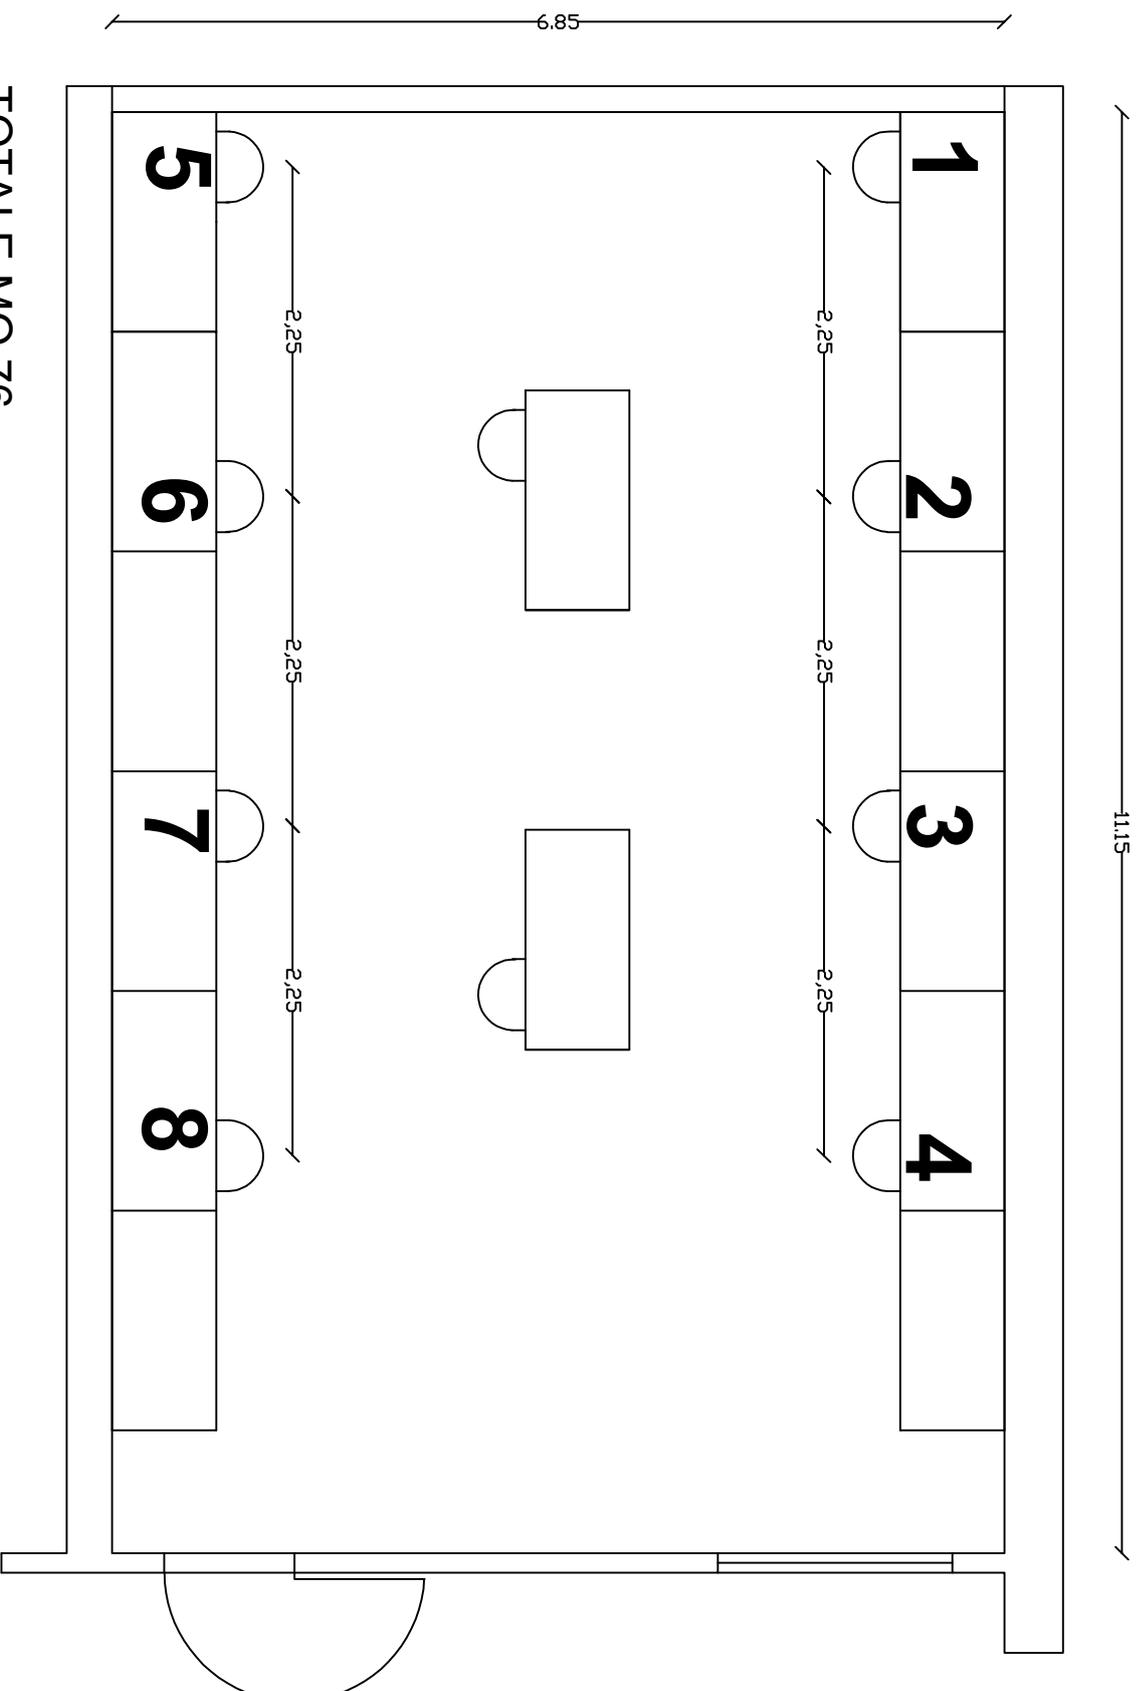

TOTALE MQ 76