

UBICAZIONE:

COMUNE DI PONTASSIEVE

Località Sieci

Via Galileo Galilei n.c. 10-12



PROPRIETA':

B.E.B. di Barloni Fabio e Bardi Marisa s.n.c.

OGGETTO:

PIANO ATTUATIVO

ai sensi art. 62 e 63 R.U., CON CONTESTUALE

VARIANTE AL REGOLAMENTO URBANISTICO

CONTENUTO:

Allegati: **A1 A2**

Planimetria catastale

Estratti di Regolamento Urbanistico

Foto satellitare

RAPP:

1:2000

varie scale

1:2000

IL PROGETTISTA

Arch. Neri andreoli

PER LA PROPRIETA'


Data: settembre 2007

Aggiornam.: novembre 2007

Integraz: settembre 2008

Integraz: luglio 2018


Posizione:

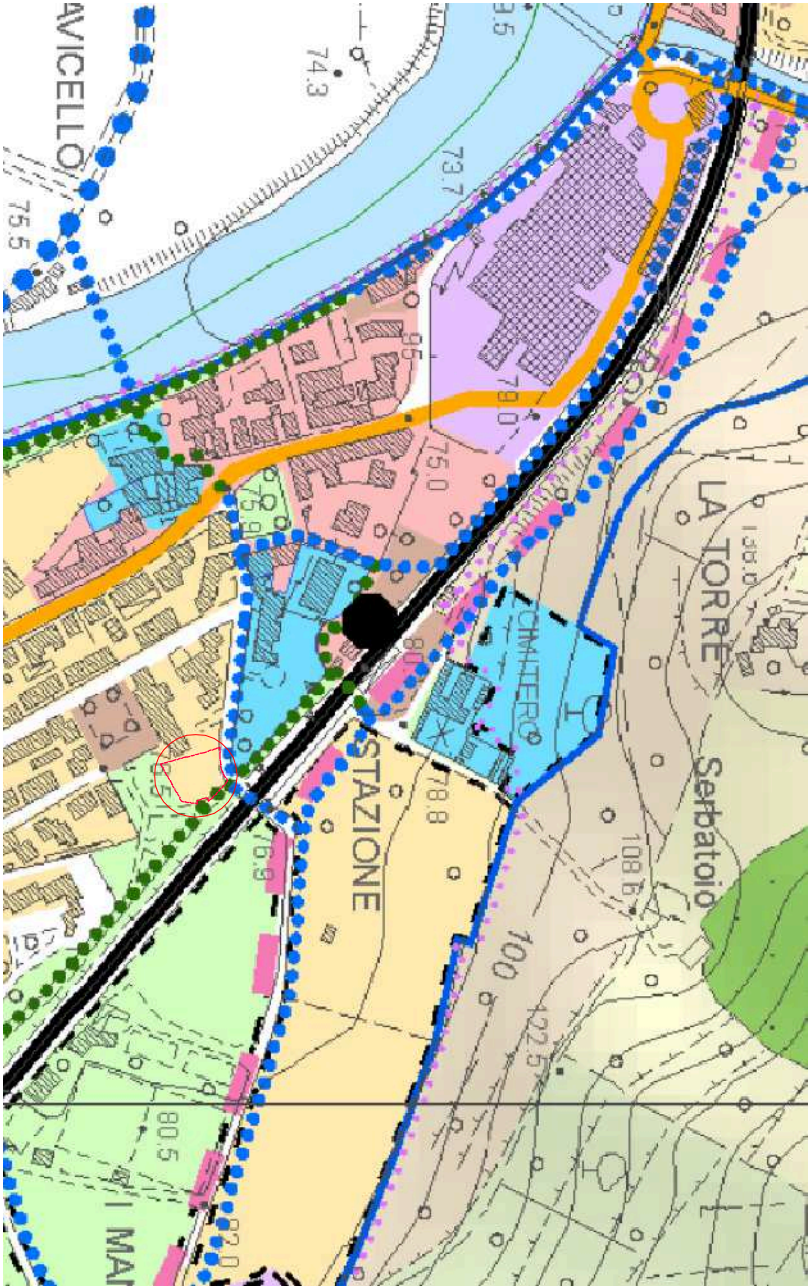

ESTRATTO DI REGOLAMENTO URBANISTICO:
TAVOLA C1.1, ASSETTI PROGRAMMATI DEGLI ELEMENTI
DEI SISTEMI TERRITORIALI scala 1/5000



FOTO SATELLITARE
scala approssimativa 1/2000

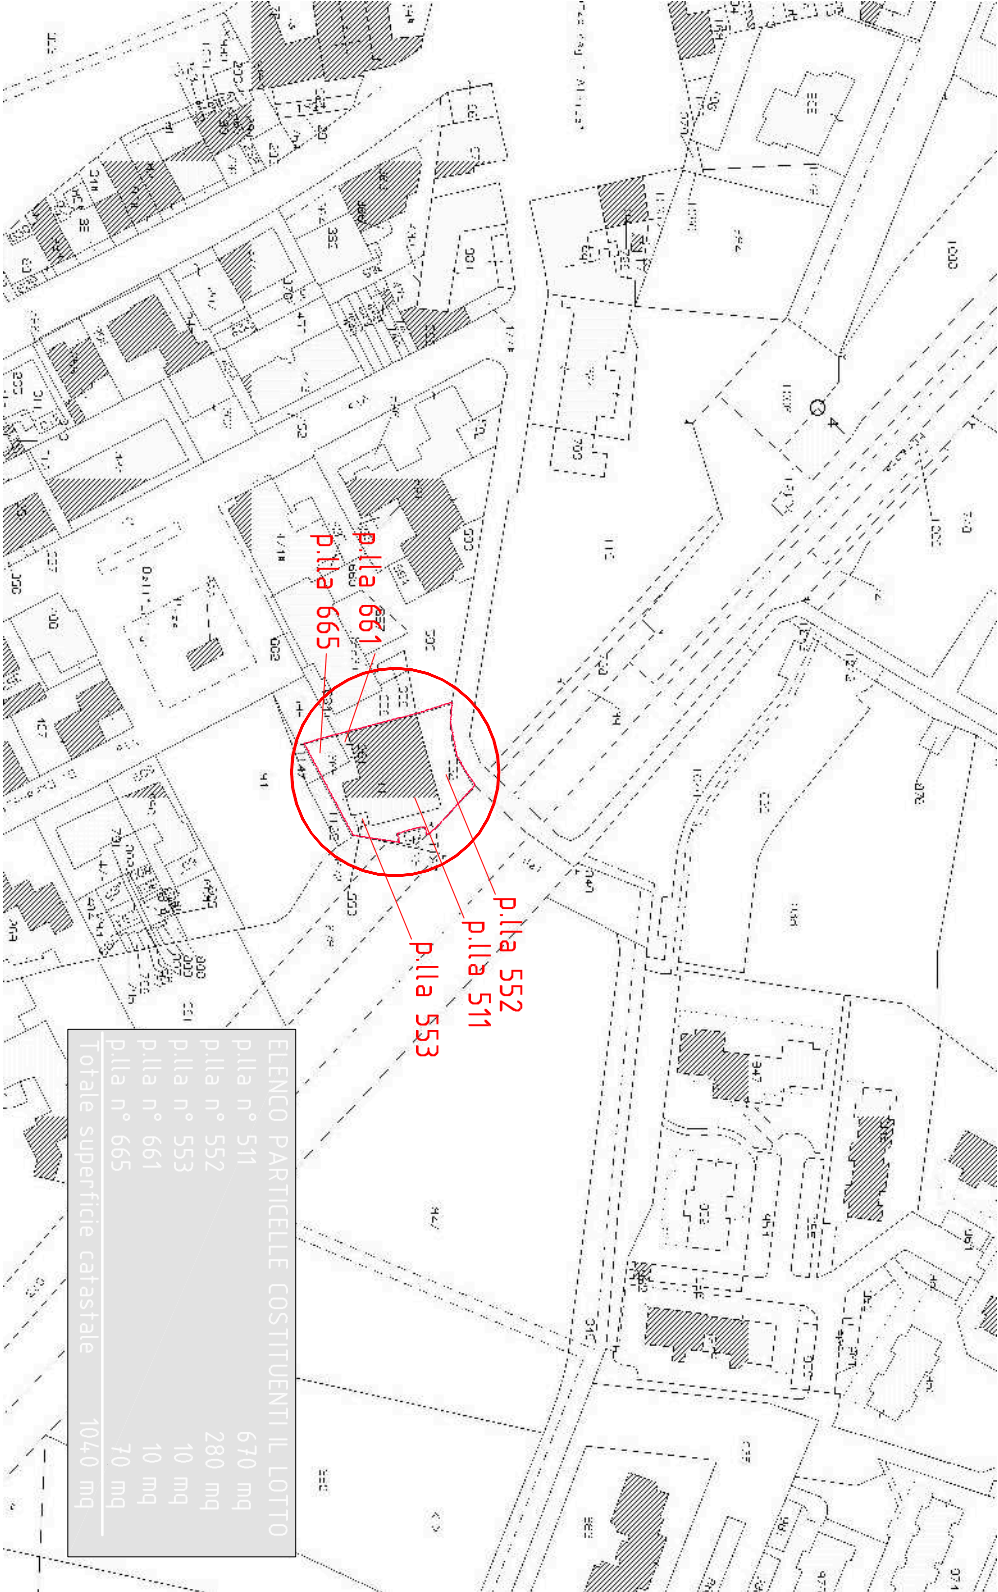

ELENCO PARTICELLE COSTITUENTI IL LOTTO			
plota n° 511	670 mq		
plota n° 552	280 mq		
plota n° 553	10 mq		
plota n° 661	10 mq		
plota n° 665	70 mq		
Totale superficie catastale		1040 mq	

COMUNE DI PONTASSIEVE

ESTRATTO DI MAPPA CATASTALE: Foglio 89 - scala 1/2000

ESTRATTO DI REGOLAMENTO URBANISTICO CON RIPORTATA DELIMITAZIONE DEL LOTTO EDIFICABILE:
TAVOLA D3.2 ASSETTO DEL TERRITORIO: SIECI scala 1/2000

