

UBICAZIONE:
COMUNE DI PONTASSIEVE
Località Stiei
Via Galileo Galilei n.c. 10-12

PROPRIETÀ:
B. E. B. di Barloni Fabio e Barci Marisa s.n.c.


OGGETTO:
PIANO ATTUATIVO
ai sensi art. 62 e 63 R.U., CON CONTESTUALE
VARIANTE AL REGOLAMENTO URBANISTICO

CONTENUTO:
A3 A4 A5
RAPP.:
**Allegato: Planimetria generale -stato attuale-
Prospetti e pianta -stato attuale-
Dati urbanistici**
1:200


IL PROGETTISTA
Arch. Neri Andreoli
PER LA PROPRIETÀ

Data: settembre 2007 | Aggiornam.: novembre 2007 | Integraz. settembre 2008 | Integraz. ottobre 2018
Fascicolo:


SEZIONE A-A'

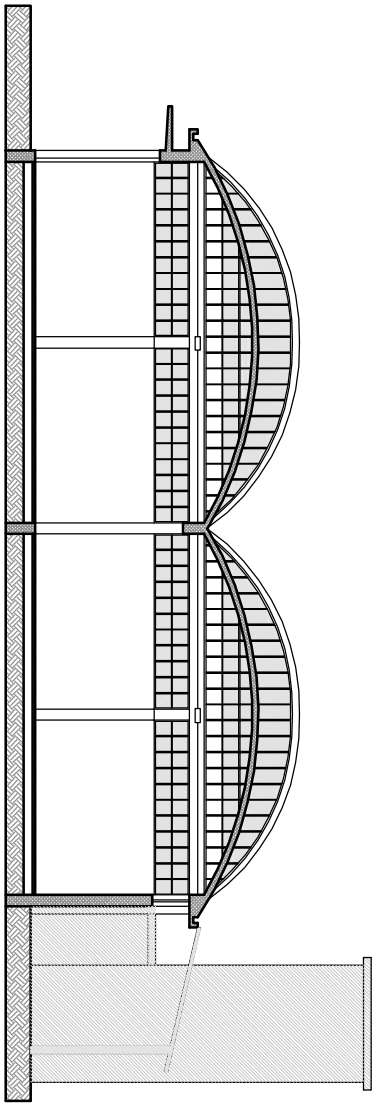

PROSPETTO PRINCIPALE

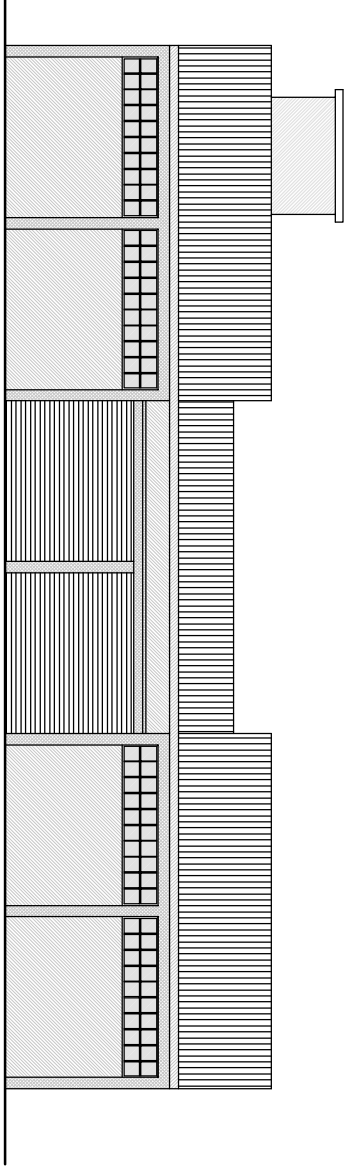


PROSPETTO EST

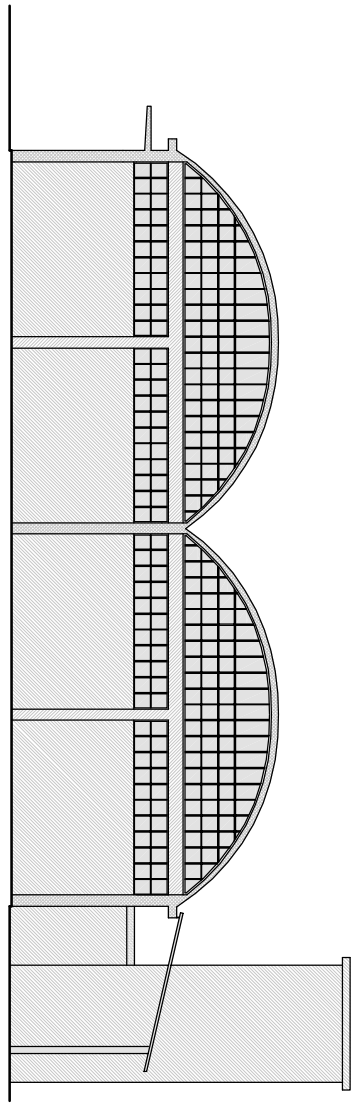

SUP. COPERTA

SUP. COPERTA MQ. 604,38


SUPERFICIE COPERTA			
A 27.60x20.00 =		MQ. 552,00	
B 3.90x8.90 =		34,71	
C 4.80x1.55 =		7,44	
D 3.10x3.30 =		10,23	
TOTALE S.C.		MQ. 604,38	

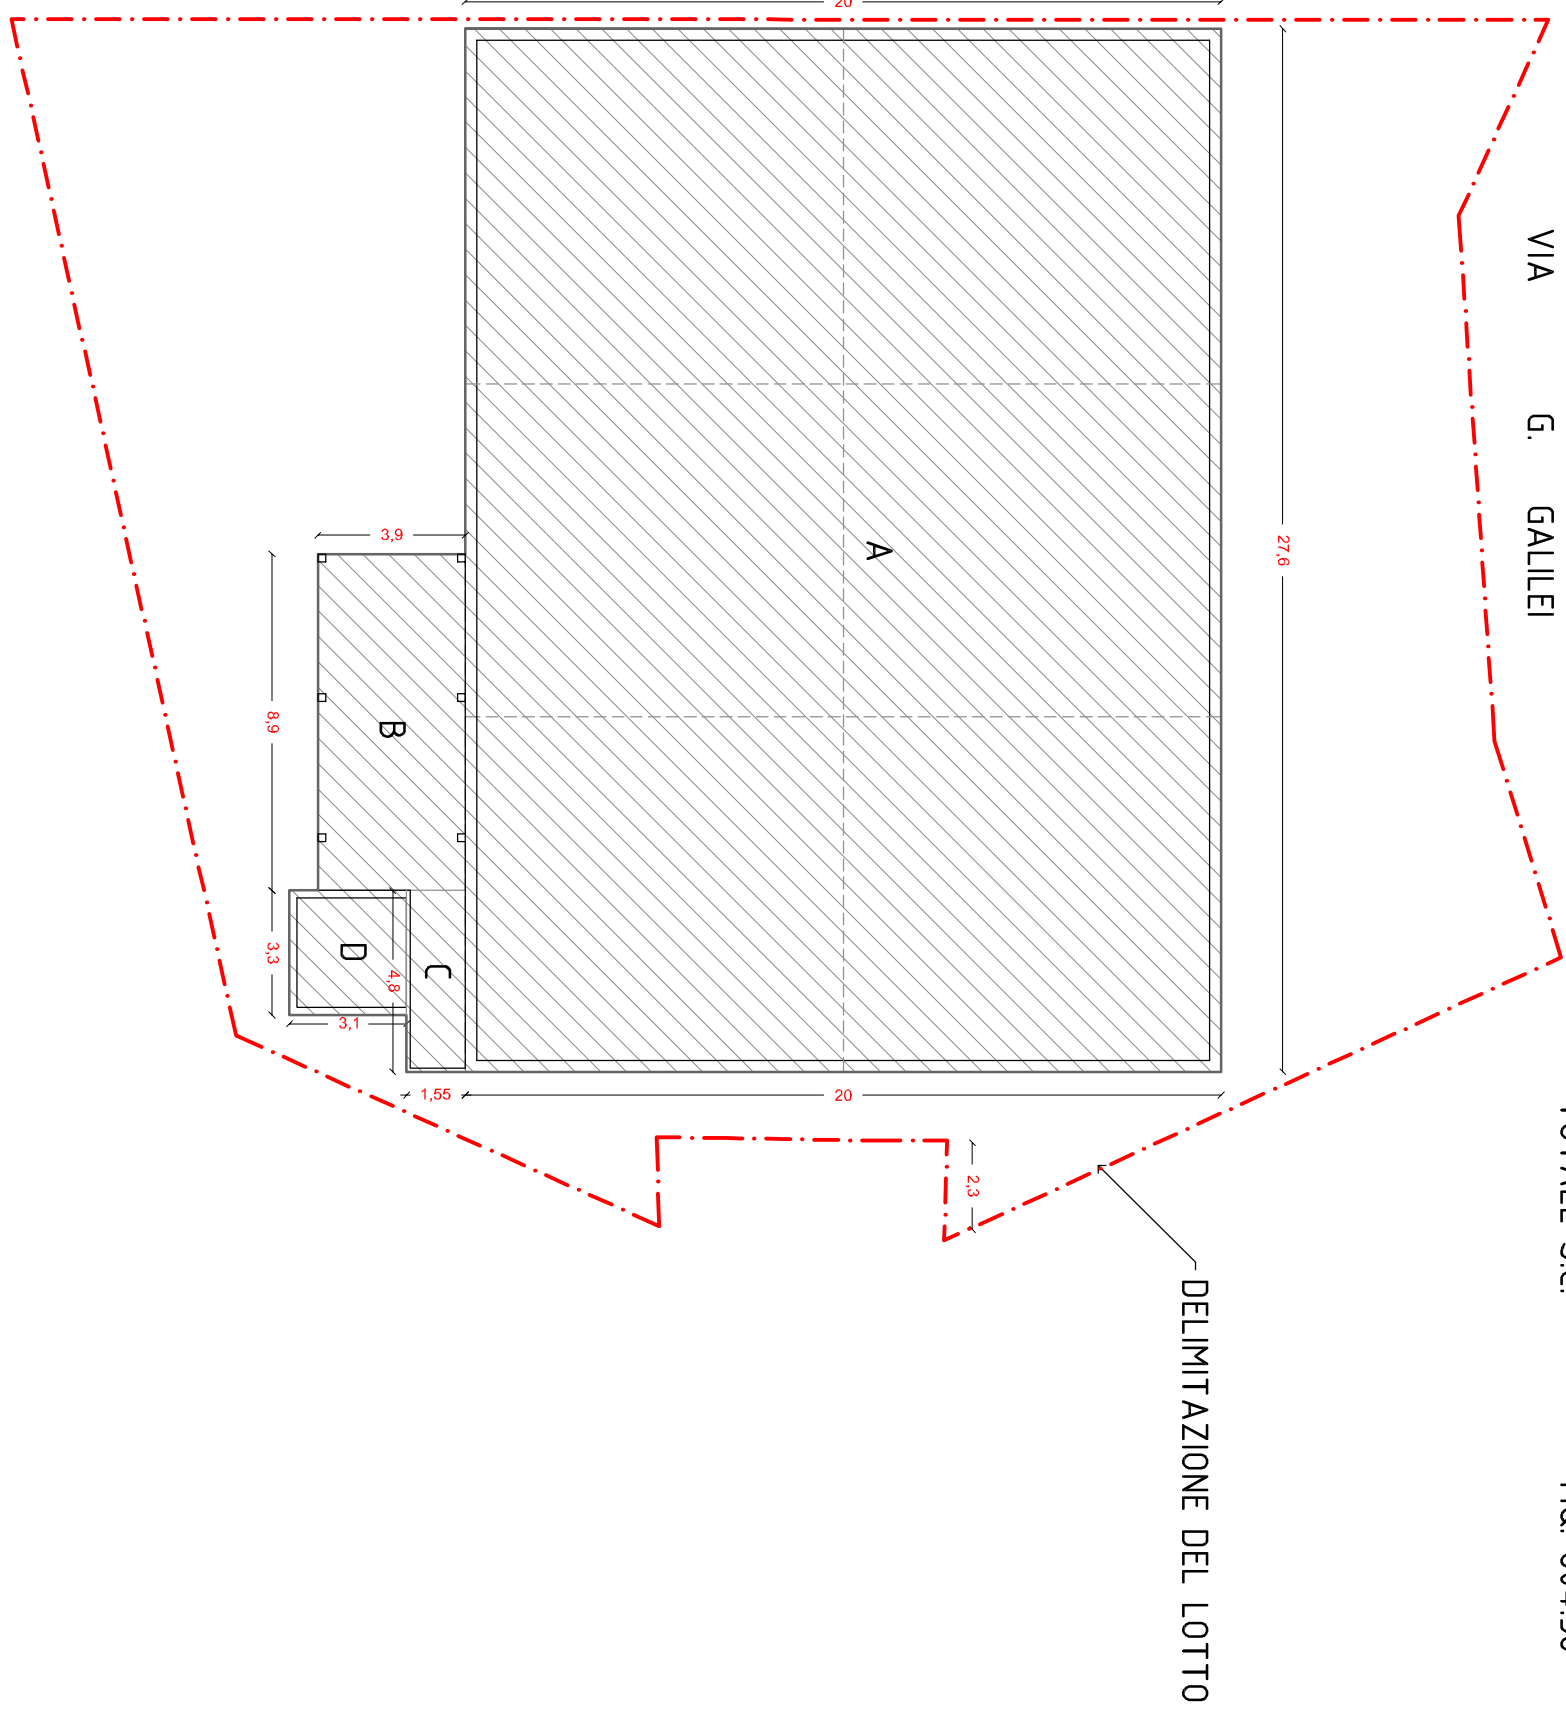

SUL. (Superficie Utile Lorda) -
ai sensi art. 10 D.P.G.R. 64/R del 2013

SUL. MQ. 604,38


SUL.			
A 20.00x9.40 =		MQ. 188,00	
B 20.00x8.80 =		176,00	
C 20.00x9.40 =		188,00	
D 3.90x8.90 =		34,71	
E 4.80x1.55 =		7,44	
F 3.10x3.30 =		10,23	
TOTALE SUL.		MQ. 604,38	

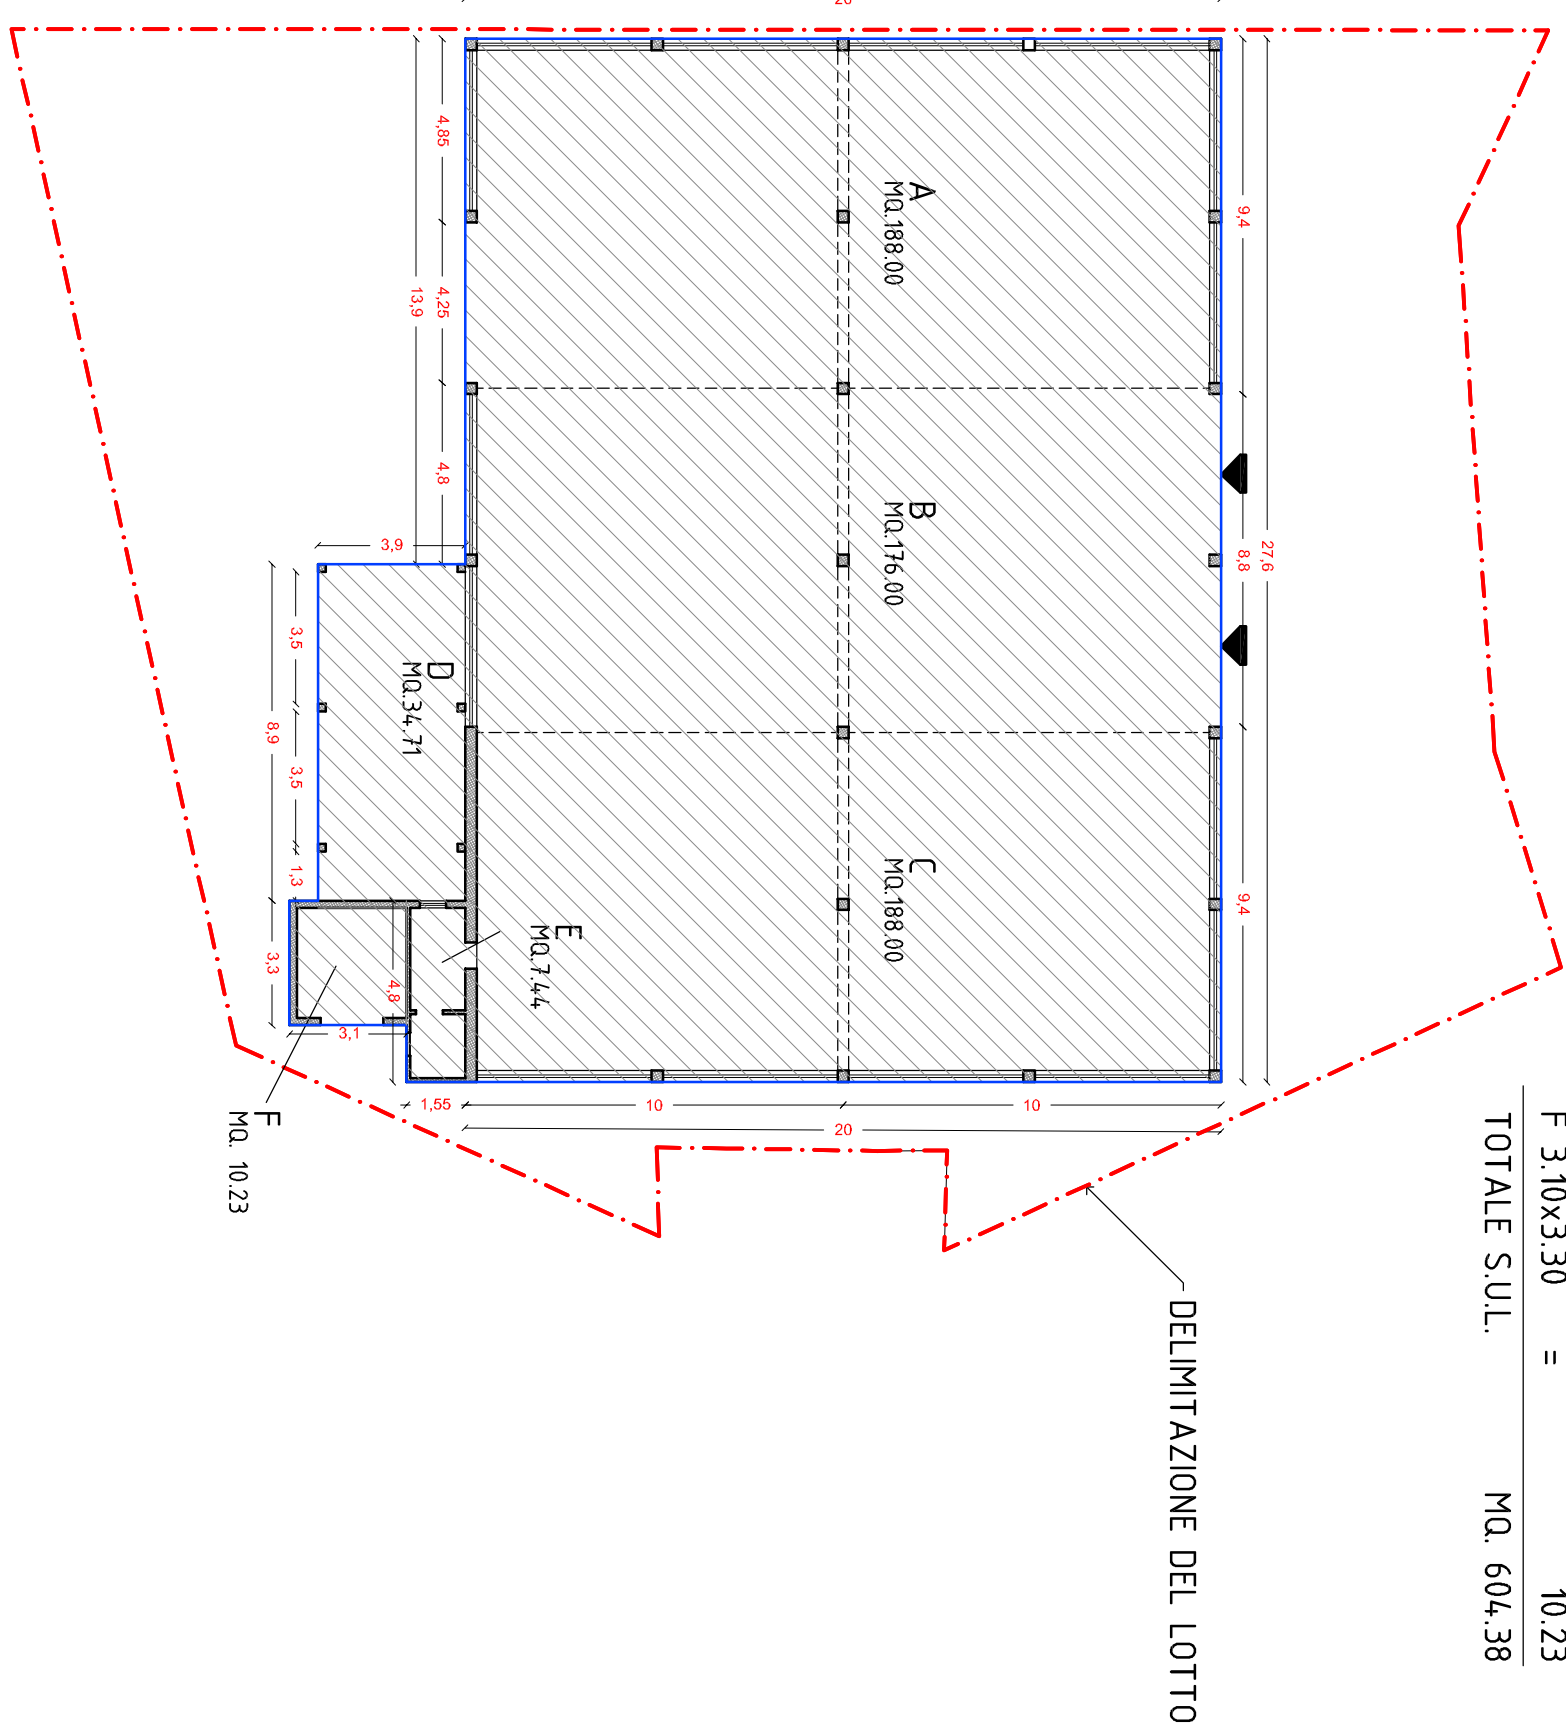

V (Volume) -
ai sensi art. 23 D.P.G.R. 64/R del 2013

V. MC. 3832,99

VOLUME			
A 120.00x8.40x6.80 =	MC. 6720,00		
B 120.00x8.80x5.50 =	5760,00		
C 120.00x9.40x6.80 =	7488,00		
D 13.90x8.90x4.10 =	500,00		
E 14.80x1.55x3.10 =	70,00		
F 13.10x3.30x6.80 =	290,00		
TOTALE S.U.L.	MC. 3832,99		

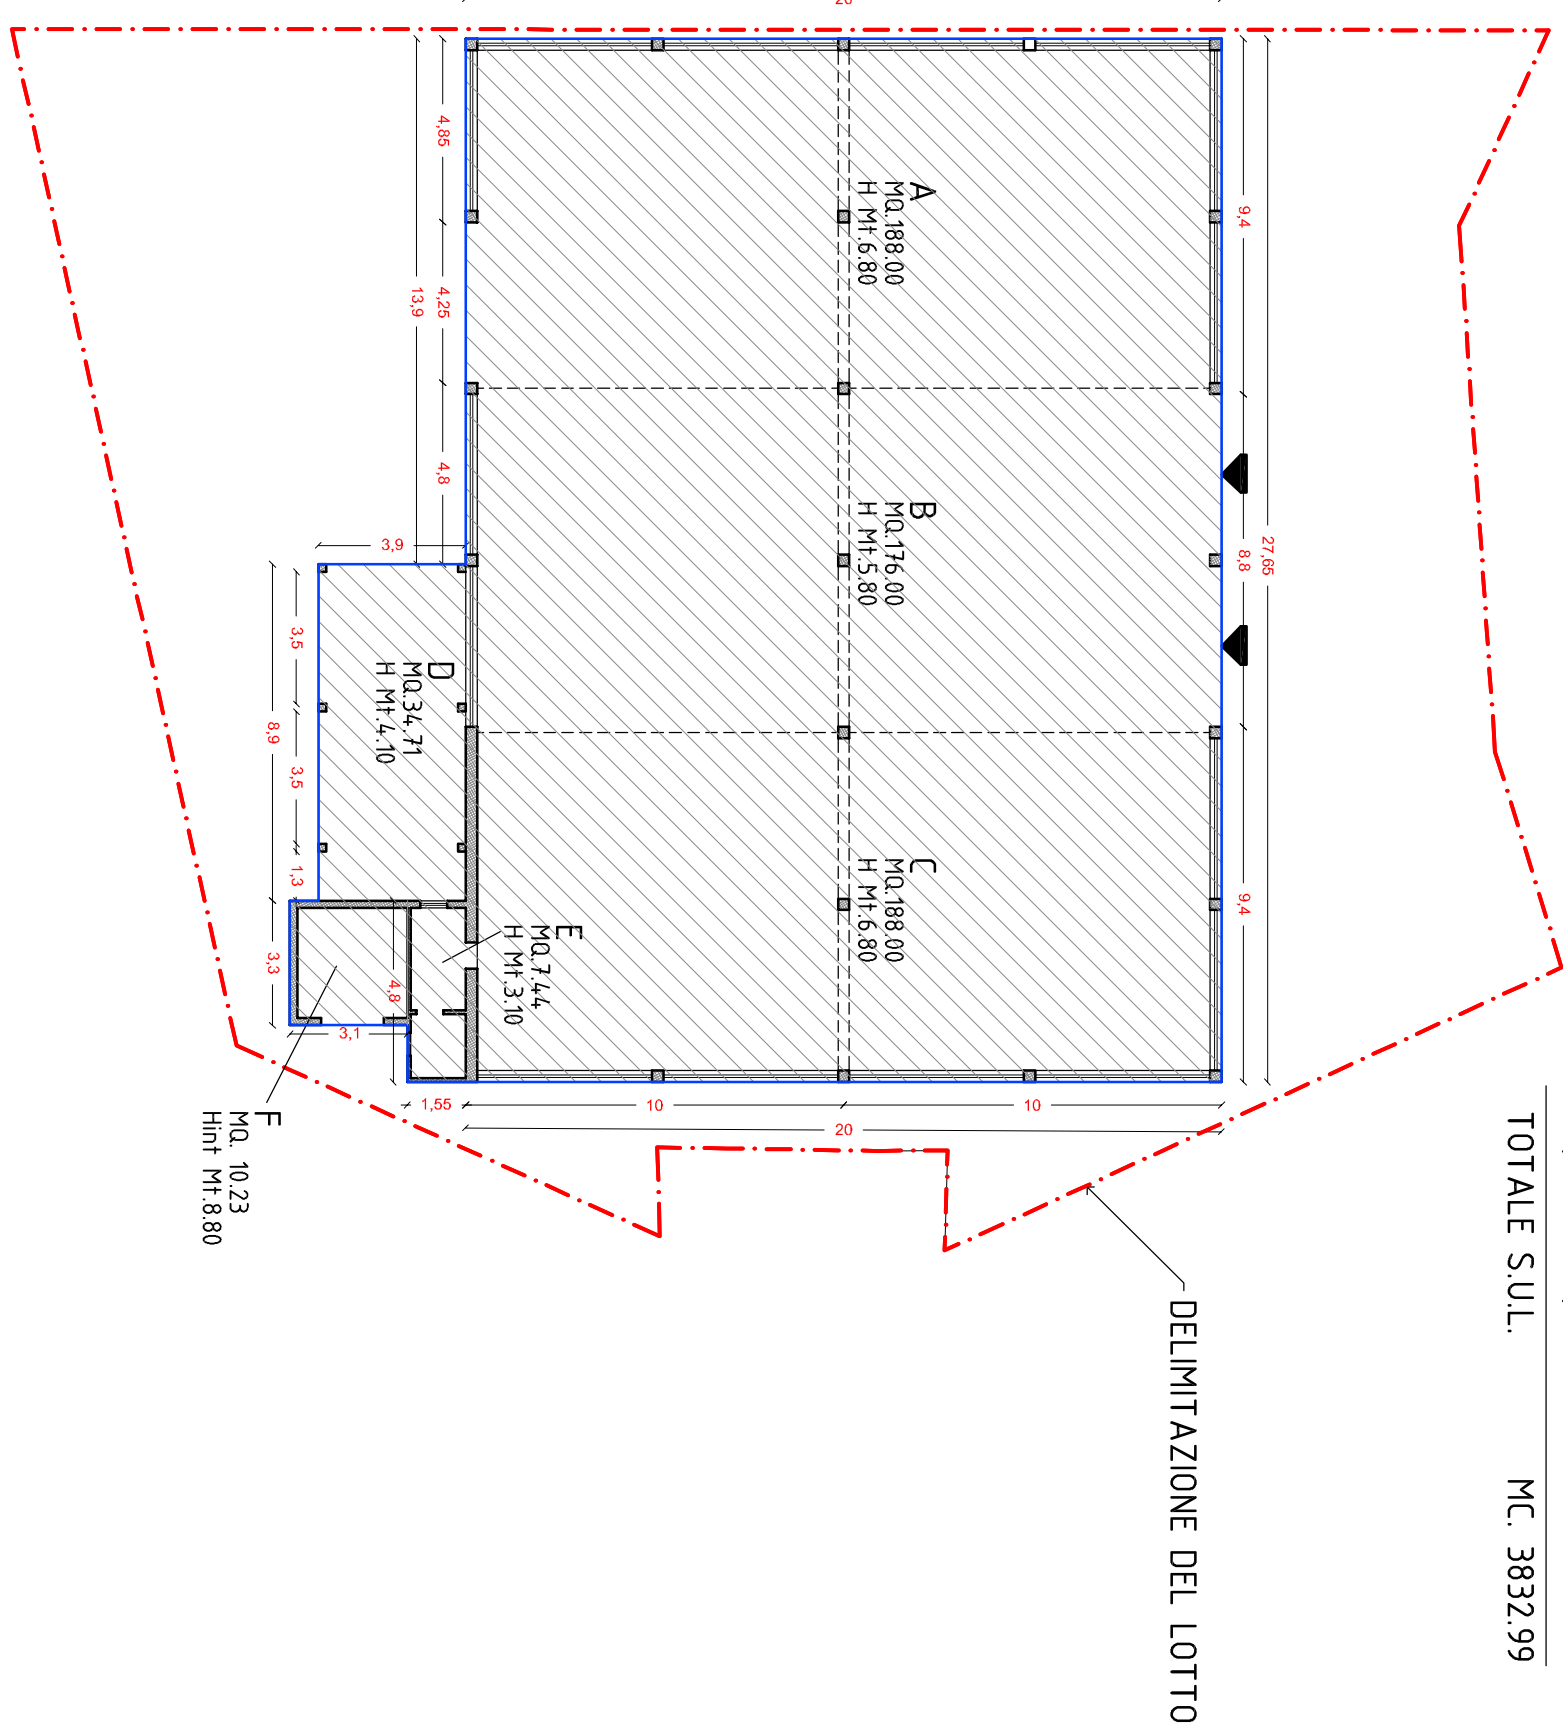

SUL/VOLUME STATO ATTUALE

PIANO	Sup.Utile Lorda	Volume
P.TERRA	MQ. 604,38	MC. 3832,99
TOTALI	MQ. 604,38	MC. 3832,99

INDICE FONDIARIO STATO ATTUALE (If)

SUP. FONDIARIA	Volume
MQ. 1040,00	MC. 3832,99
I.F.	3,68 MC/MQ