

UBICAZIONE:

COMUNE DI PONTASSIEVE

Località Sieci

Via Galileo Galilei n.c. 10-12

PROPRIETA':

B.E.B. di Bartondi Fabio e Bardi Marisa s.n.c.

OGGETTO:

PIANO ATTUATIVO

ai sensi art. 62 e 63 R.U., CON CONTESTUALE

VARIANTE AL REGOLAMENTO URBANISTICO

CONTENUTO:

Elaborato: C5

Dati urbanistici

IL PROGETTISTA

Per la Proprietà

Arch. Nen Andreoli

STUDIO TECNICO ANDREOLI

FIRENZE - VIA S. REPARATA 40 - TEL. 055471808 - email andreoli.architettura@gmail.com



Data: settembre 2007

Aggiornam.: novembre 2007

Integraz: settembre 2008

Integraz: luglio 2018


Posizione:

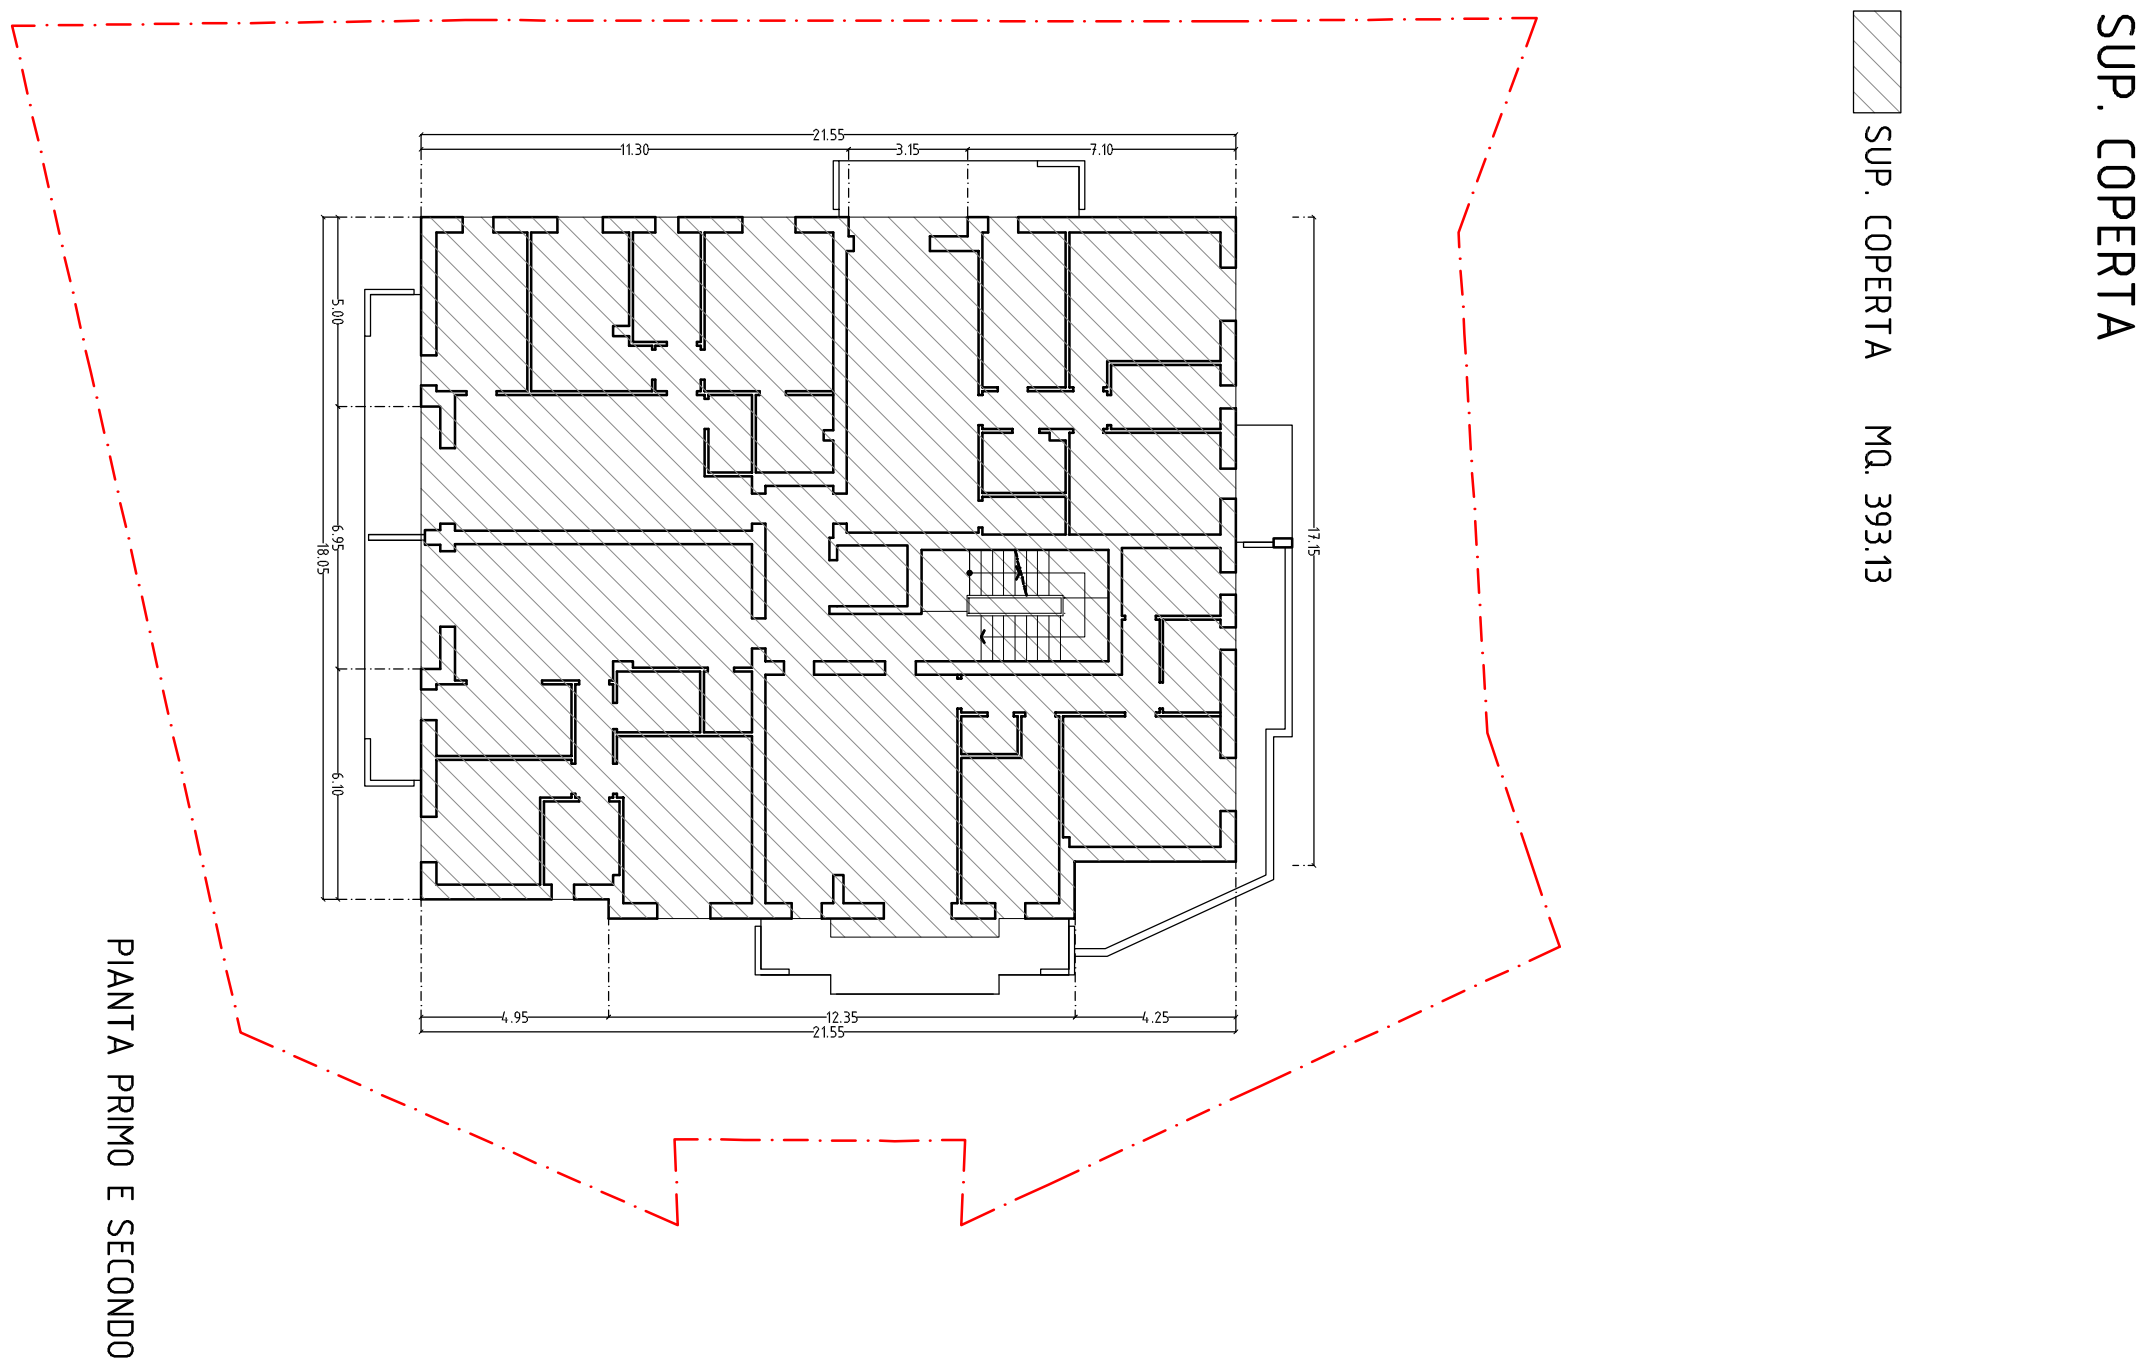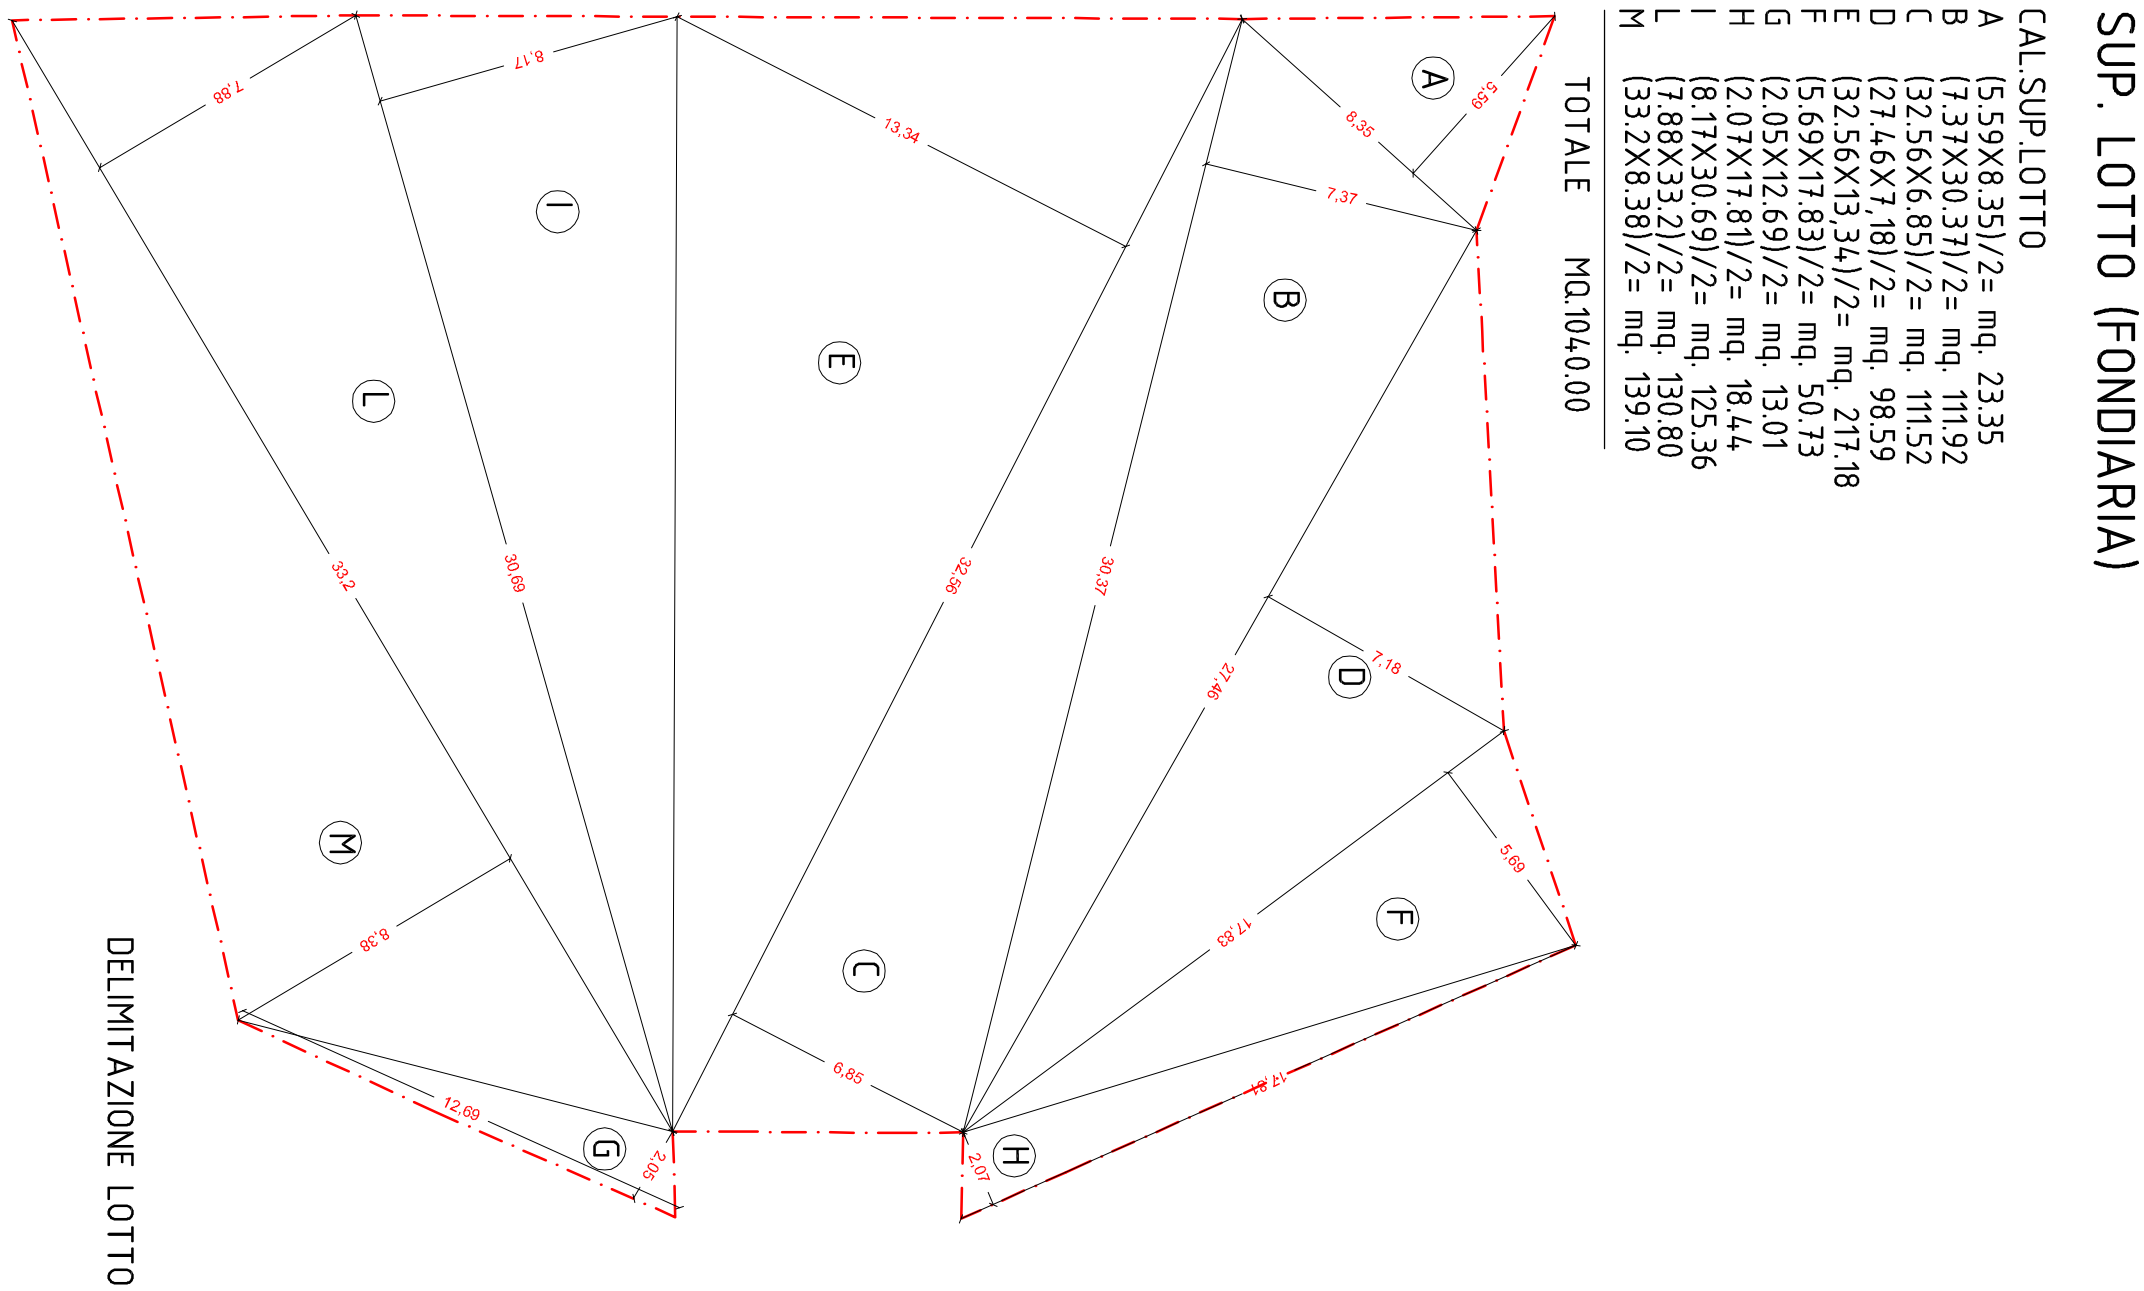

S.U.L. (Superficie Utile Lorda) -
ai sensi art. 10 D.P.G.R. 64/R del 2013

V (Volume) -
ai sensi art. 23 D.P.G.R. 64/R del 2013



If (Indice di fabbricabilità fondiaria) -
ai sensi art. 8 D.P.G.R. 64/R del 2013

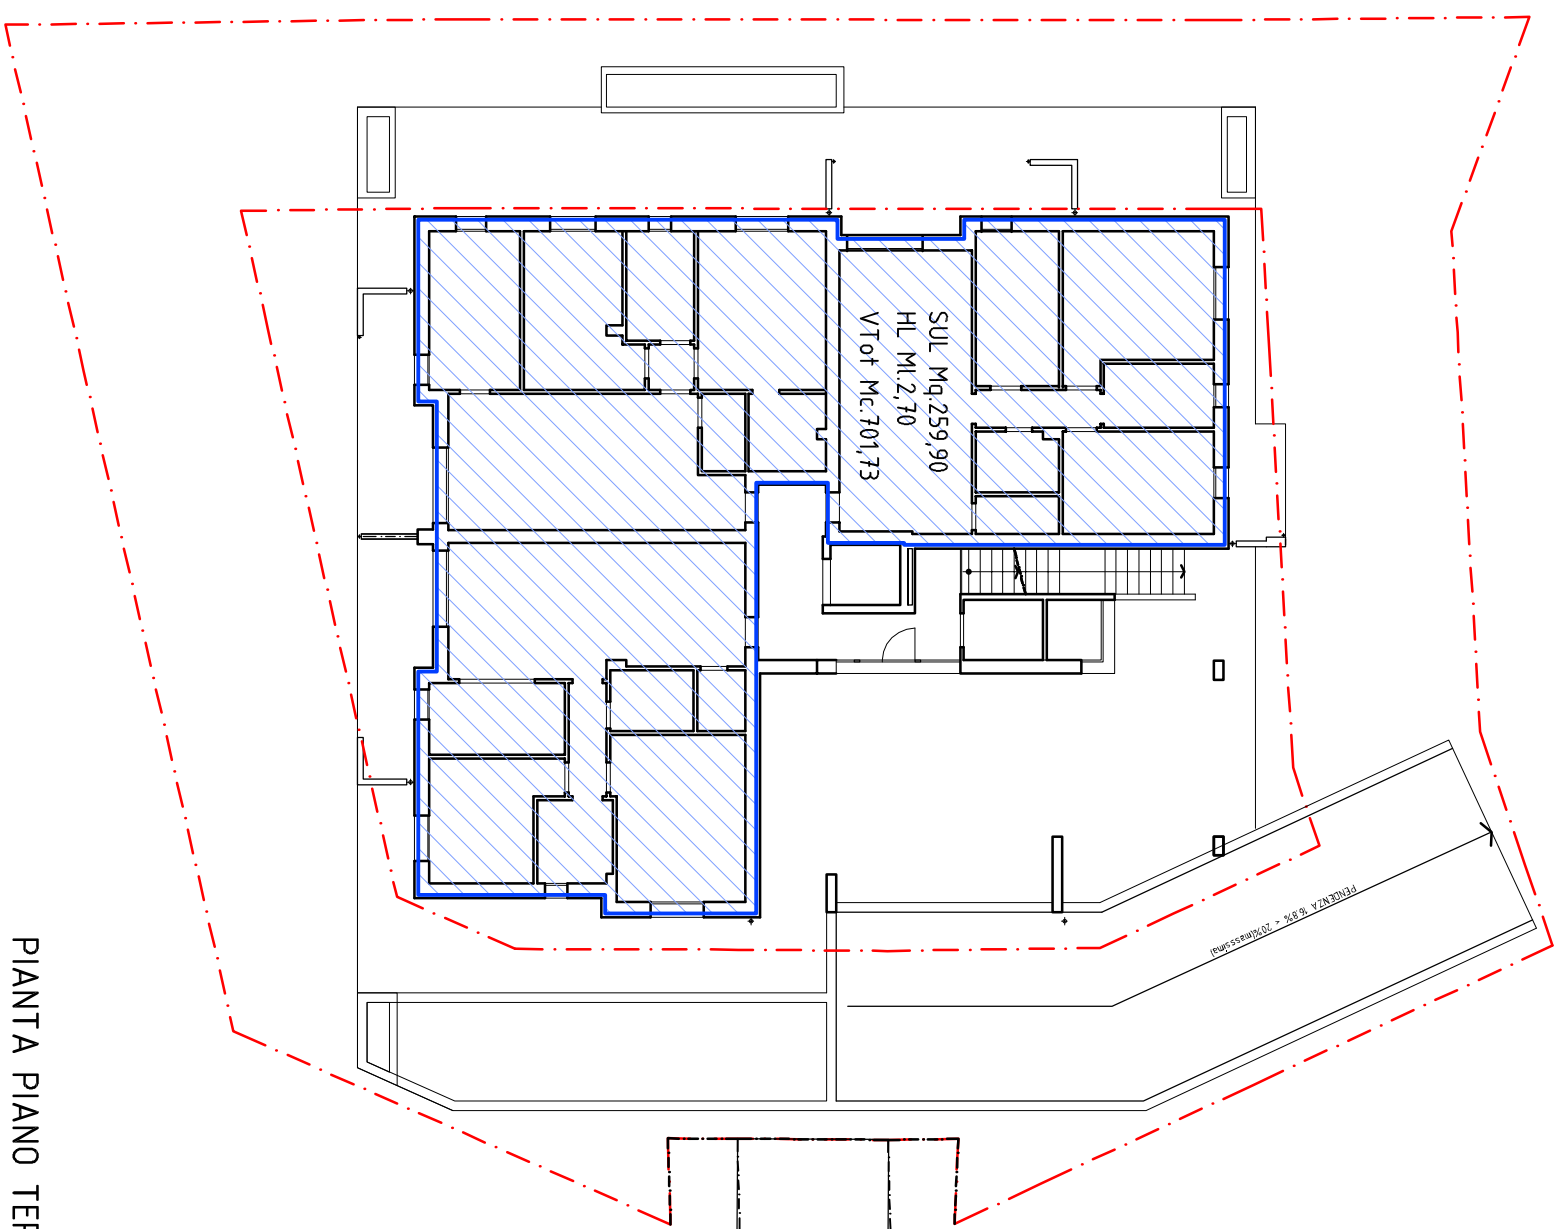

PIANTA PIANO TERRA



PIANTA PIANO TERZO

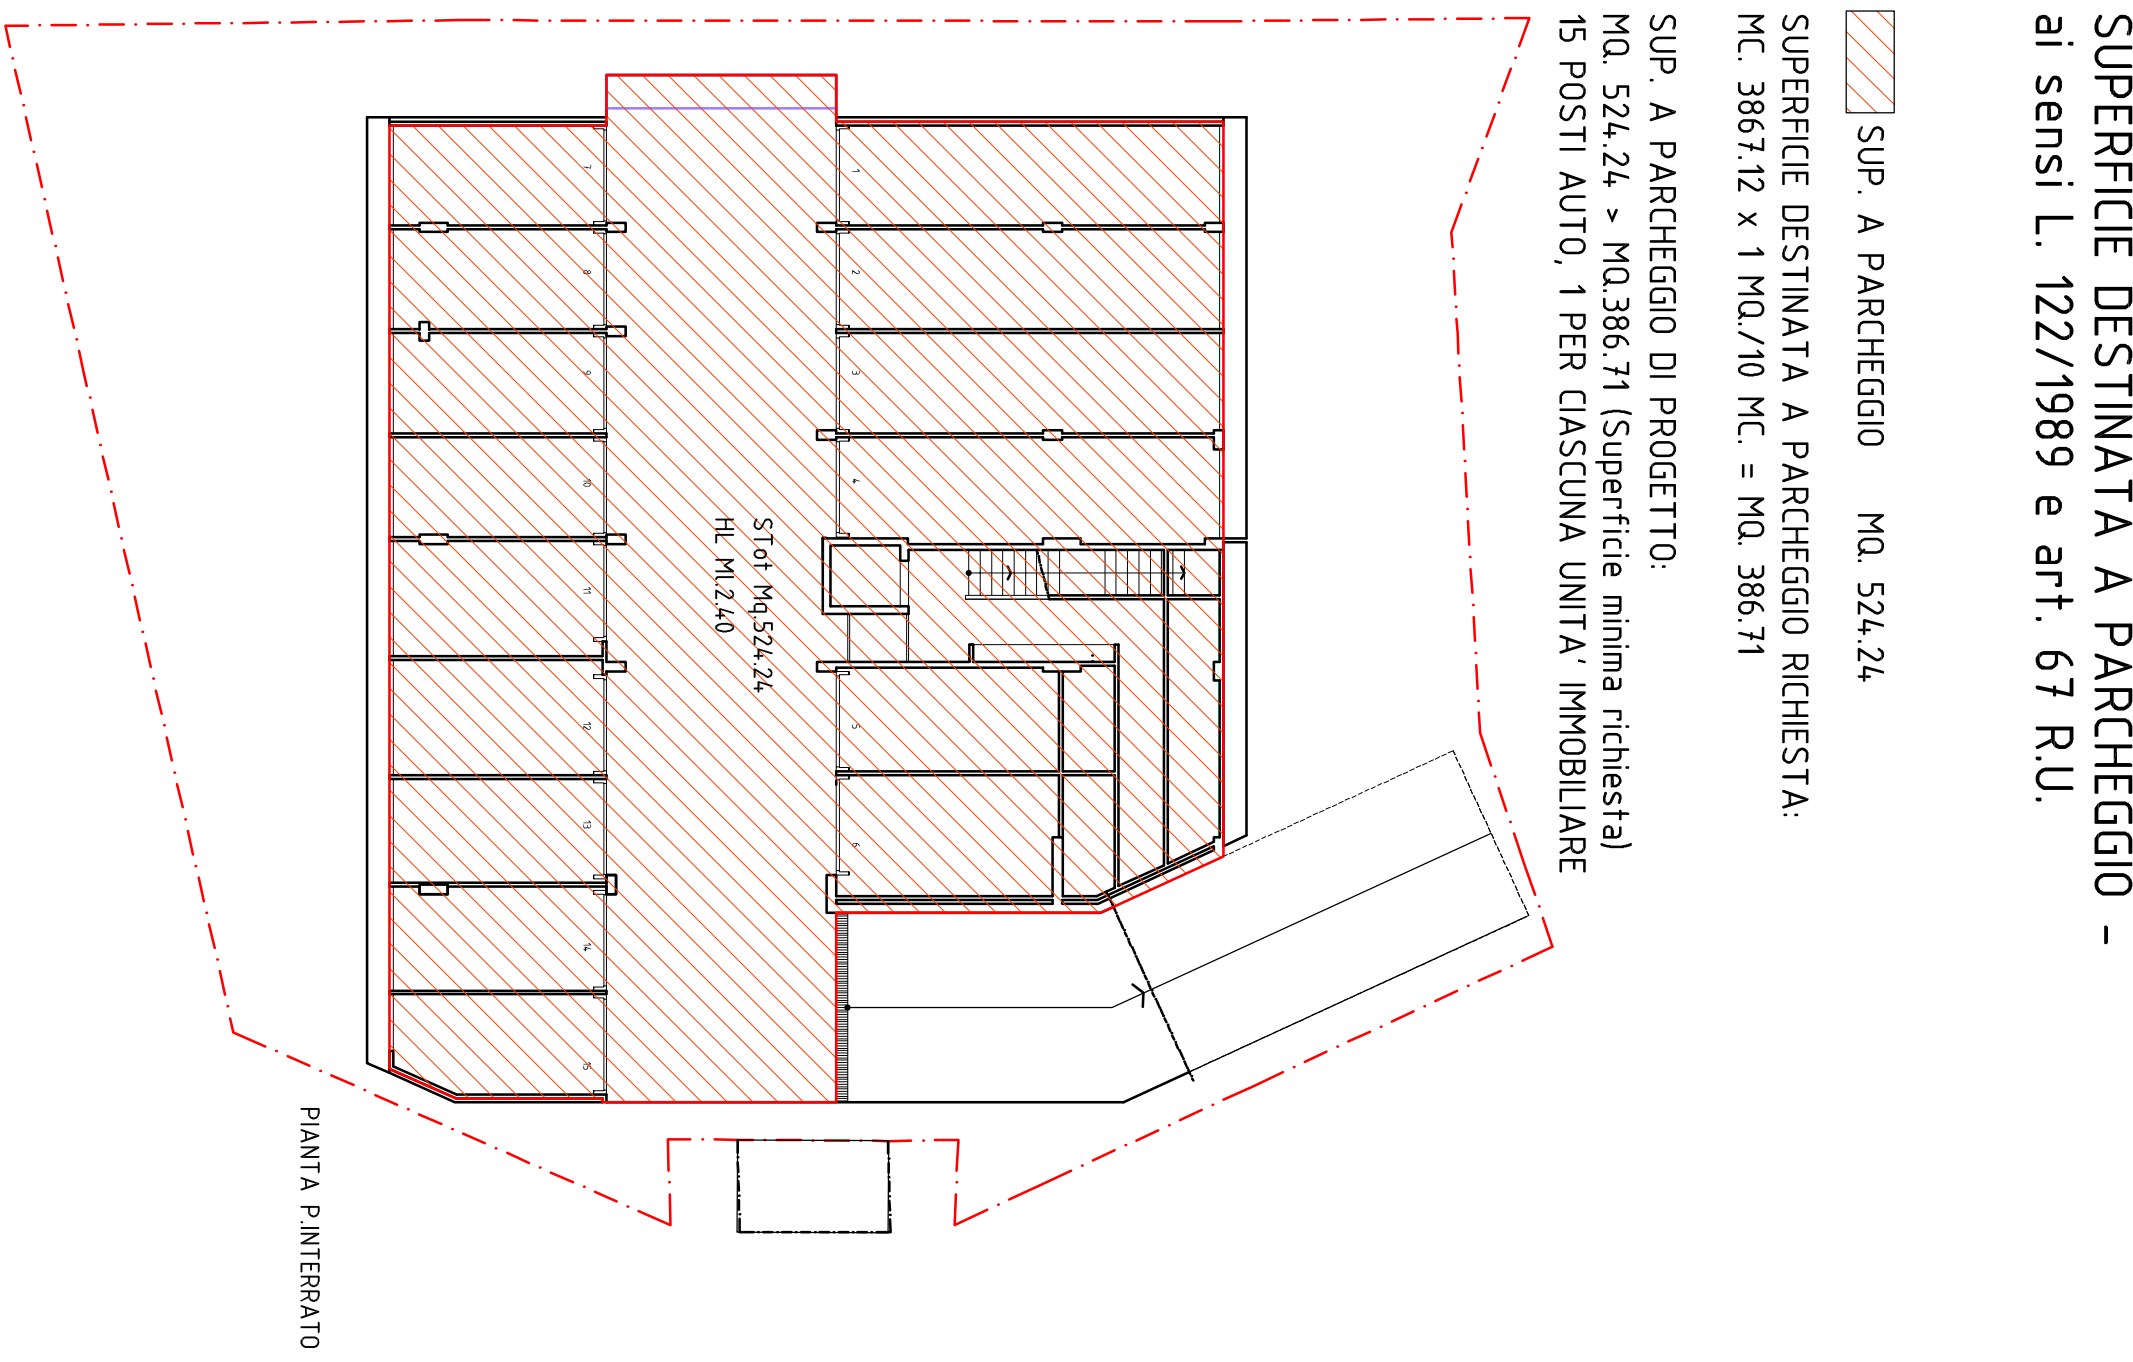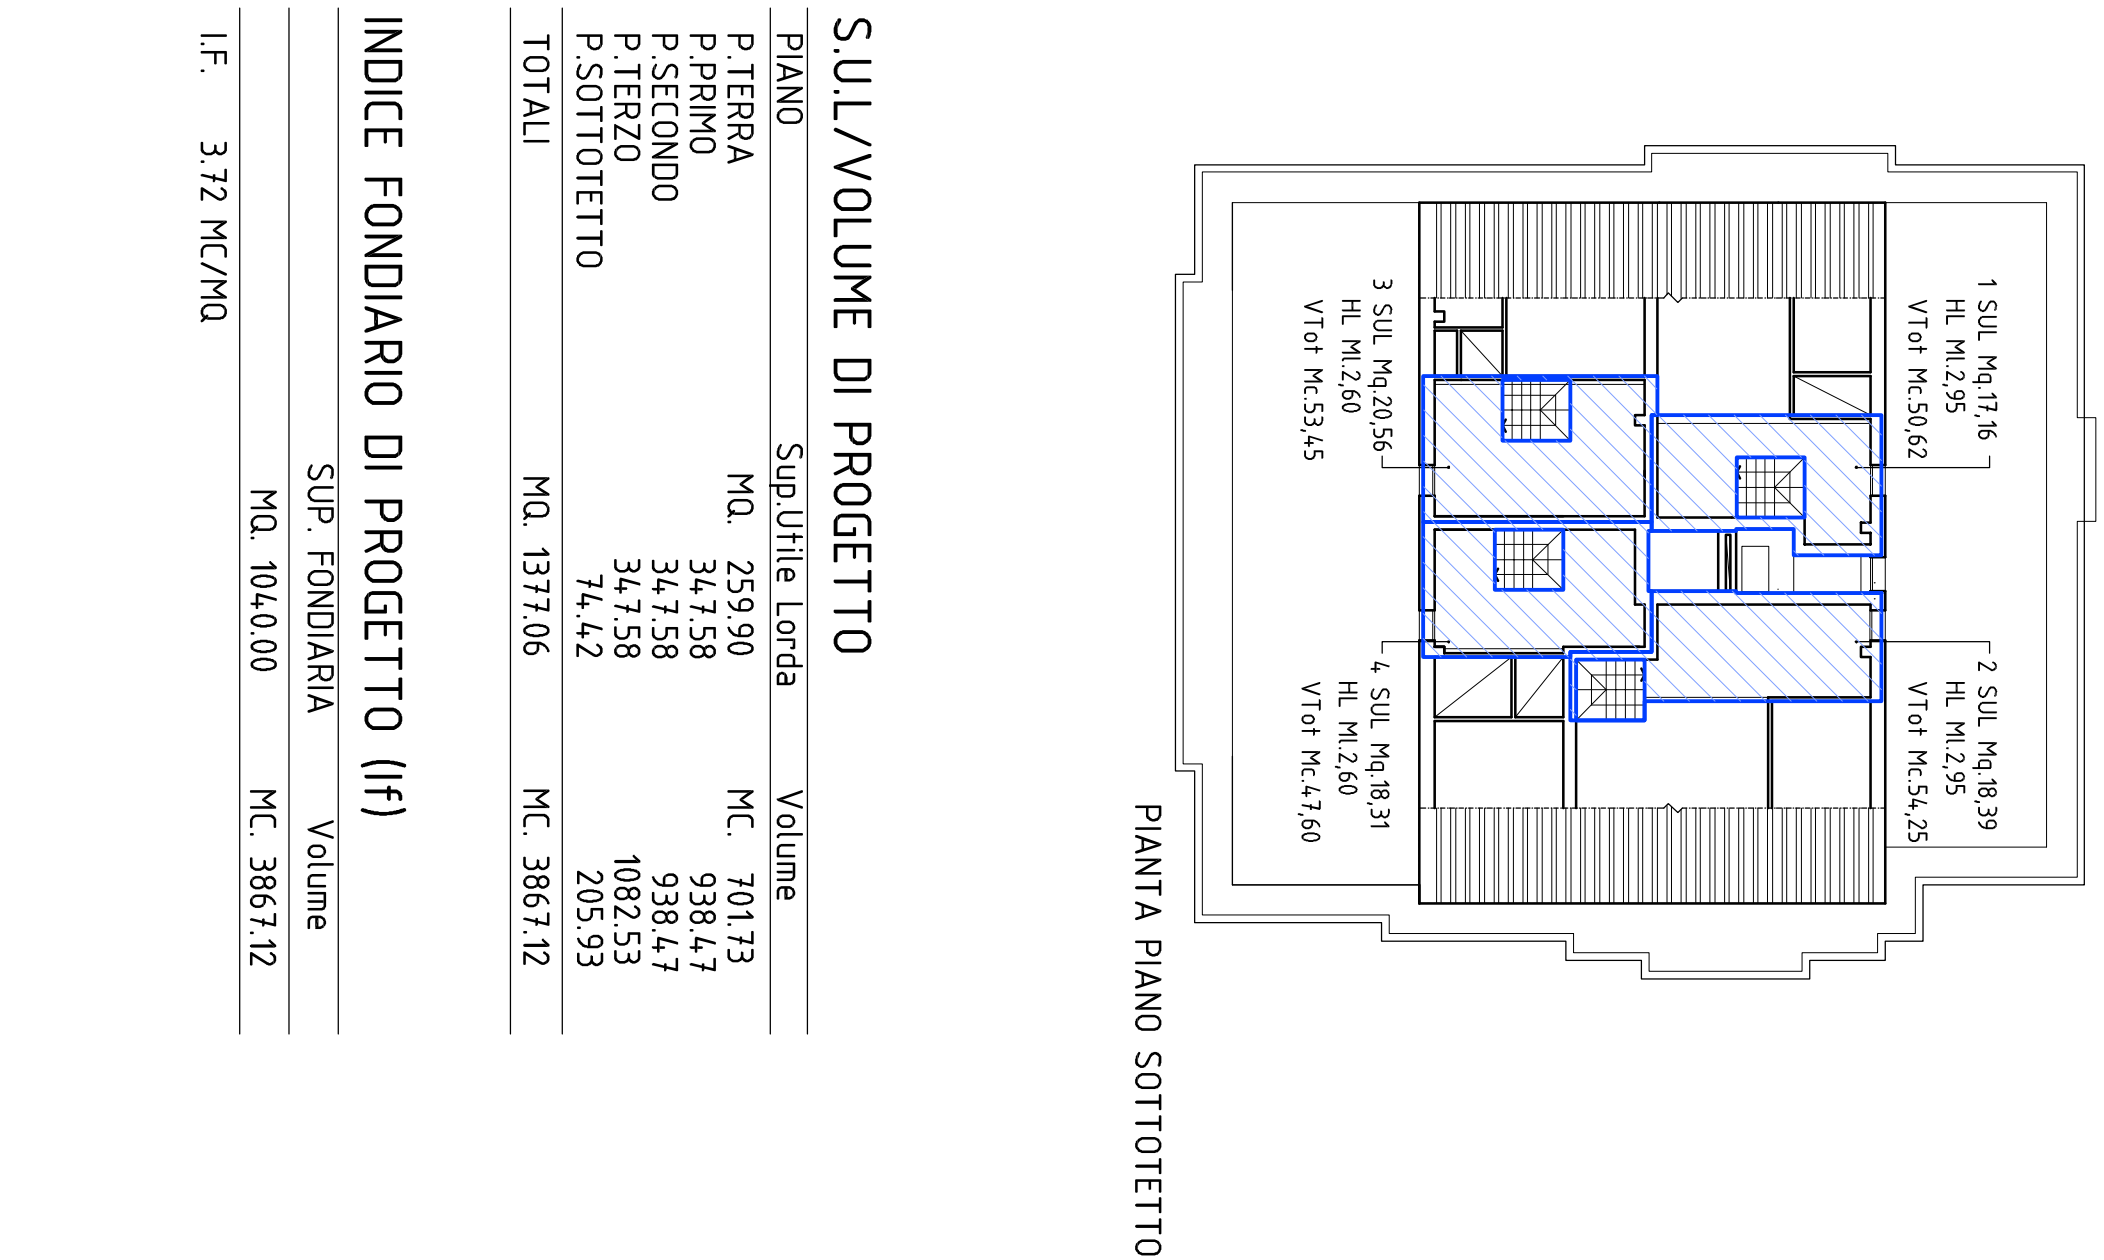

PIANTA PINTERATO