

UBICAZIONE:
COMUNE DI PONTASSIEVE
Località Sieci
Via Galileo Galilei n.c. 10-12



PROPRIETA':
B.E.B. di Barloni Fabio e Bardi Marisa s.n.c.

OGGETTO:
PIANO ATTUATIVO
ai sensi art. 62 e 63 R.U., CON CONTESTUALE
VARIANTE AL REGOLAMENTO URBANISTICO


CONTENUTO:
Allegati:

RAPP:

Arece da cedere al Comune
1:250

IL PROGETTISTA
Arch. Neri andreoli
PER LA PROPRIETA'

Data: ottobre 2018

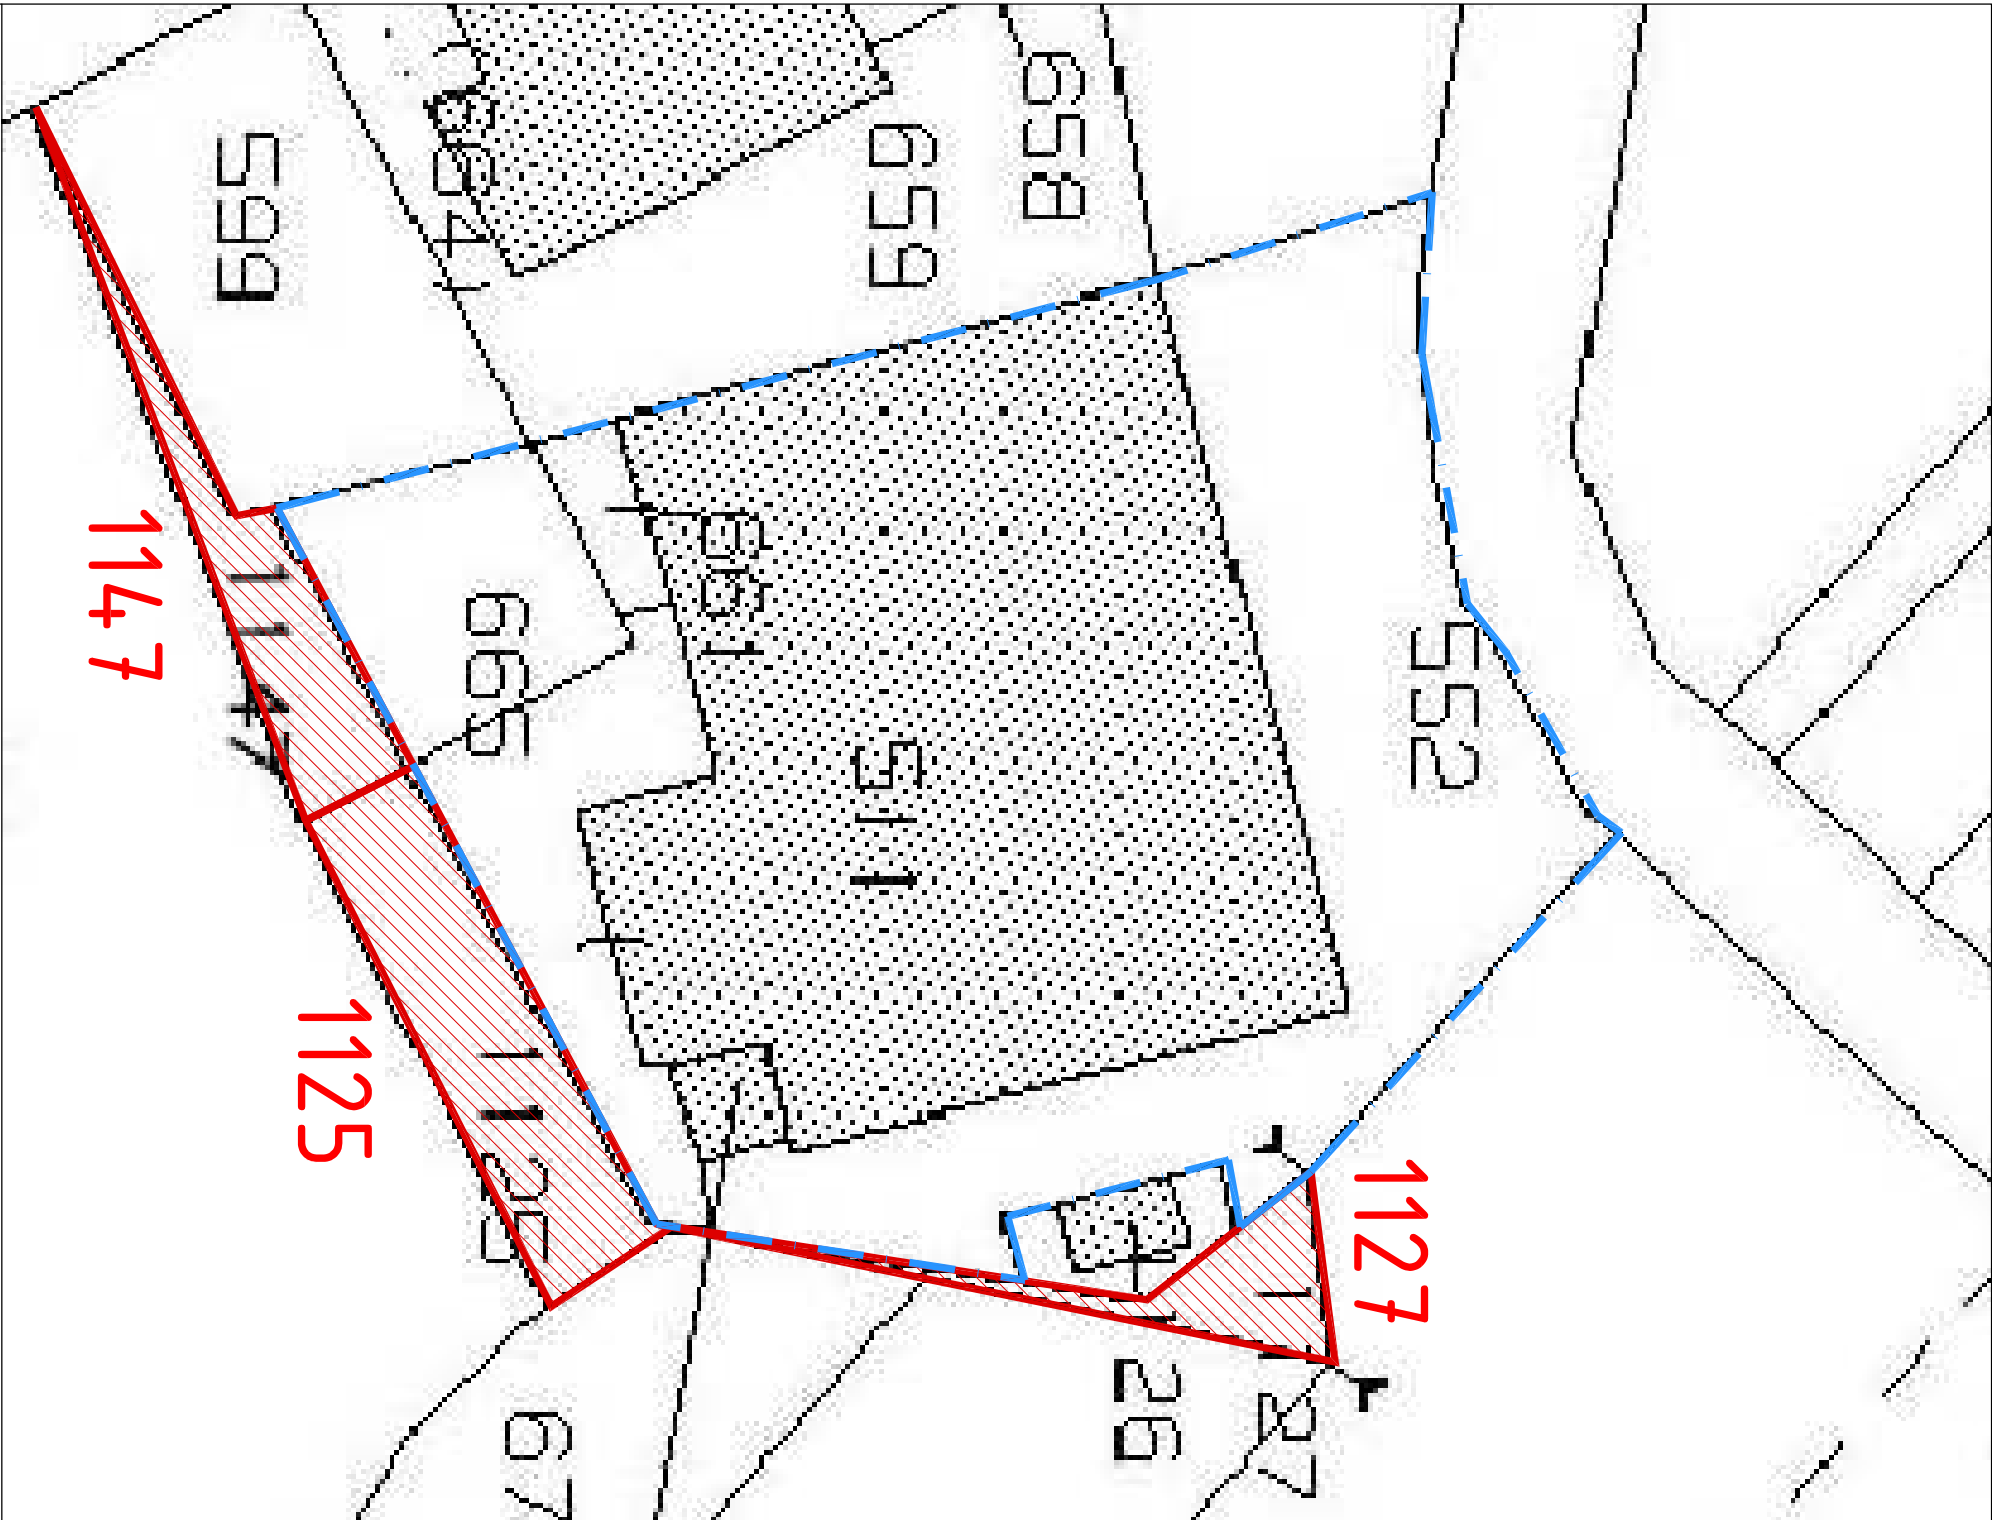

Arece da cedere al comune - TOT. 136 mq

Particella 1127 - 26 mq
Particella 1125 - 80 mq
Particella 1147 - 30 mq