


UBICAZIONE:
COMUNE DI PONTASSIEVE
Località Sieci
Via Galileo Galilei n.c. 10-12

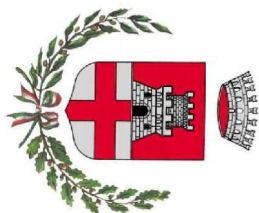

PROPRIETA':

B.E.B. di Barloni Fabio e Bardi Marisa s.n.c.

OGGETTO:

PIANO ATTUATIVO

ai sensi art. 62 e 63 R.U., CON CONTESTUALE
VARIANTE AL REGOLAMENTO URBANISTICO

CONTENUTO:

ZONIZZAZIONE

RAPP:


Allegati:

Tavola cogente della zonizzazione **1:500**
Parametri urbanistici massimi

IL PROGETTISTA

PER LA PROPRIETA'

Arch. Neri Andreoli

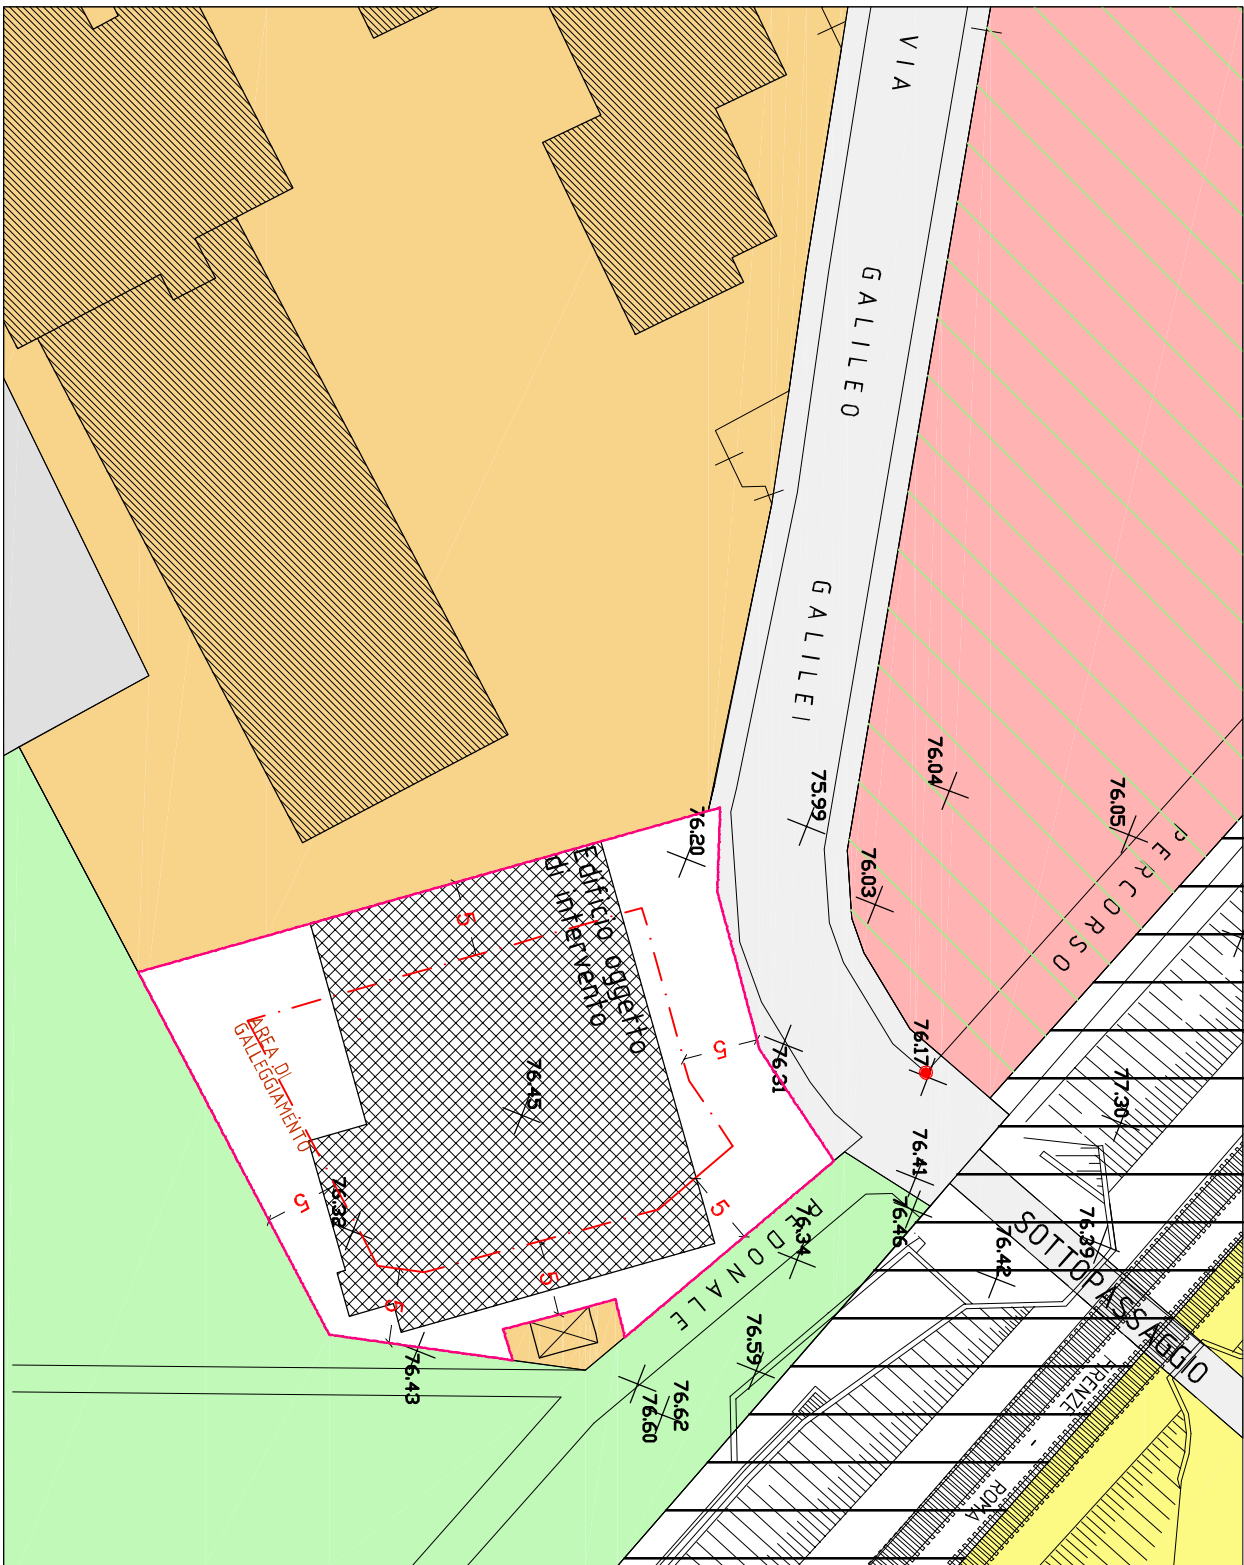

- Legenda**
- Impianti ferroviari
 - Insedimento urbano storico
 - Insedimento urbano recente prevalentemente residenziale a tessuto compatto
 - Ambito assoggettato a progettazione unitaria
 - Verde pubblico e attrezzato
 - viabilità esistente
 - Parcheggio
 - Verde pubblico e attrezzato realizzato nell'insediamento urbano storico
 - Caposaldo fisso permanente Q = 76,17 Mt s.l.m.

ZONIZZAZIONE: DATI URBANISTICI

PARAMETRO MASSIMO	QUANTITA'
SUPERFICIE FONDARIA	MQ. 104.0.00
SUPERFICIE UTILE LORDA	MQ. 14.00.00
VOLUME DI PROGETTO	MC. 3867,12
SUPERFICIE COPERTA MAX	4.0%
N.° UNITA' RESIDENZIALI	N. 15
NUMERO PIANI FUORITERRA	N. 4
ALTEZZA EDIFICIO	ML. 12,00
INDICE FONDARIO	3.72 MC/MQ
Qmax estradosso P.T.	76.45 Mt s.l.m.
Quota caposaldo	76.17 Mt s.l.m.



Foto del caposaldo fisso inamovibile

Data: settembre 2007

agg. novembre 2007

integraz. settembre 2008

integraz. luglio 2018

integraz. ottobre 2018