



COMUNE DI PONTASSIEVE
CONFRATERNITA DI MISERICORDIA DI
PONTASSIEVE
AREA CIMITERIALE DI SAN MARTINO A QUONA
AMBITO P5 PIANO ATTUATIVO

TAV.


13

PLANIMETRIA E PARTICOLARI
INTERVENTI SU VERSANTE

STRUTTURE - GEOTECNICA - IDRAULICA
Daniele Ing. Lapi - Francesco Dom. Bartorelli
Via Piero Menchi, 5 - 50065 Pontassieve (FI)
Tel. Fax. 0585828513
LAPI: tel. 0585817713 - BARTORELLI: tel. 0585817716
info@studioct.com
www.studioct.com

DRS - Studio Tecnico Renai
Via Piero Menchi, 5 - 50065 Pontassieve (FI)
Tel. Fax. 0585828513
LAPI: tel. 0585817713 - BARTORELLI: tel. 0585817716
info@studioct.com
www.studioct.com

SCHEMA TIPOLOGICO STRUTTURE LOCULI

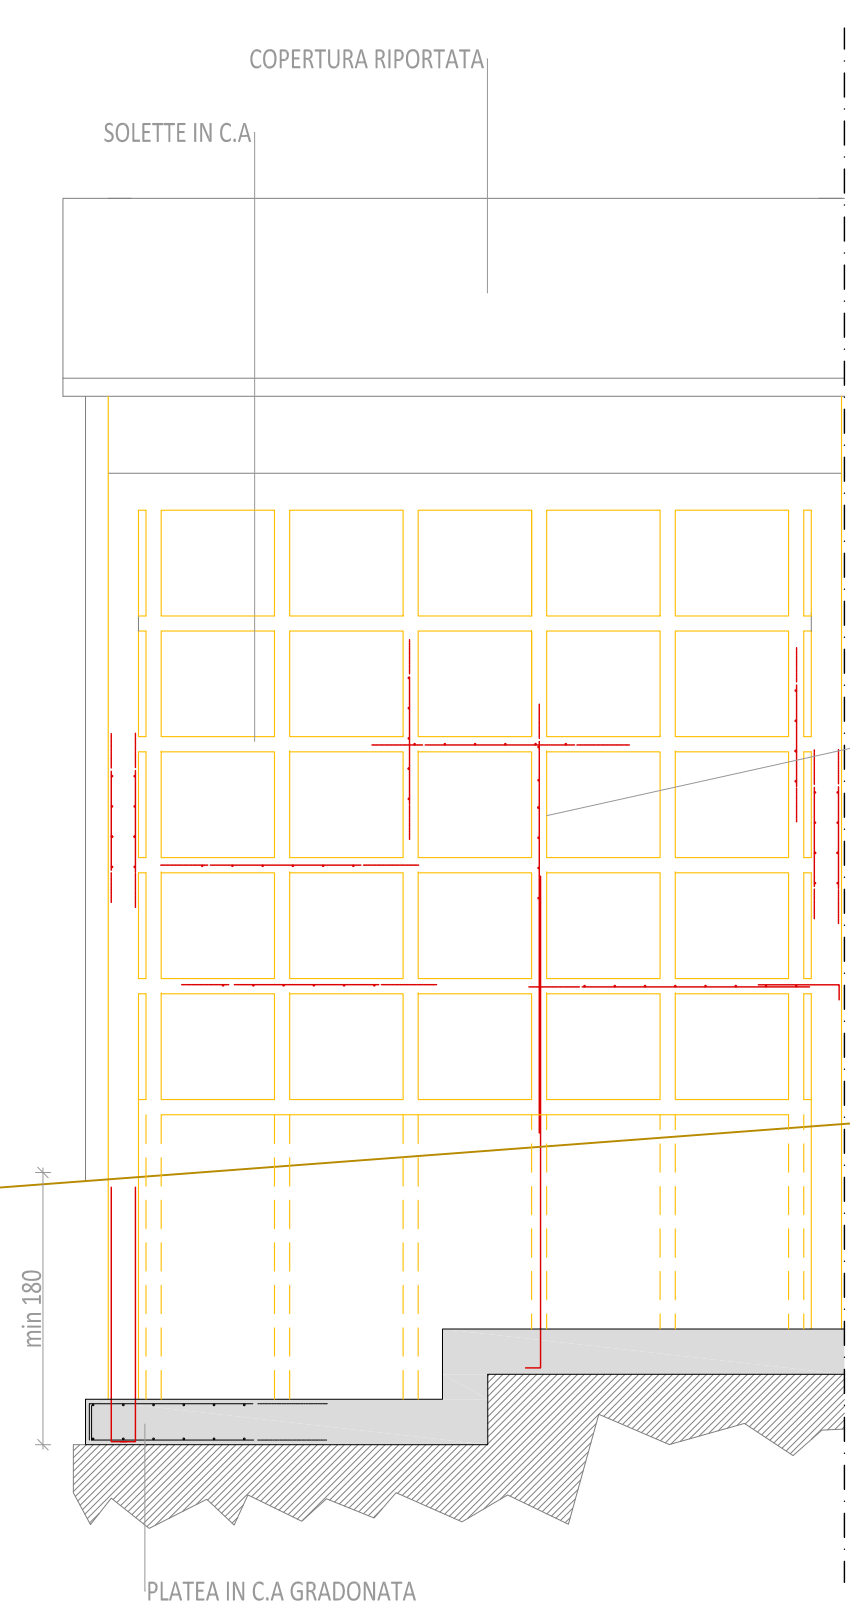


PLANIMETRIA INTERVENTI scala 1:250




AREA IN ESAME

PLANIMETRIA INQUADRAMENTO scala 1:500


SCHEMA POZZO DRENANTE ISPEZIONABILE scala 1:25

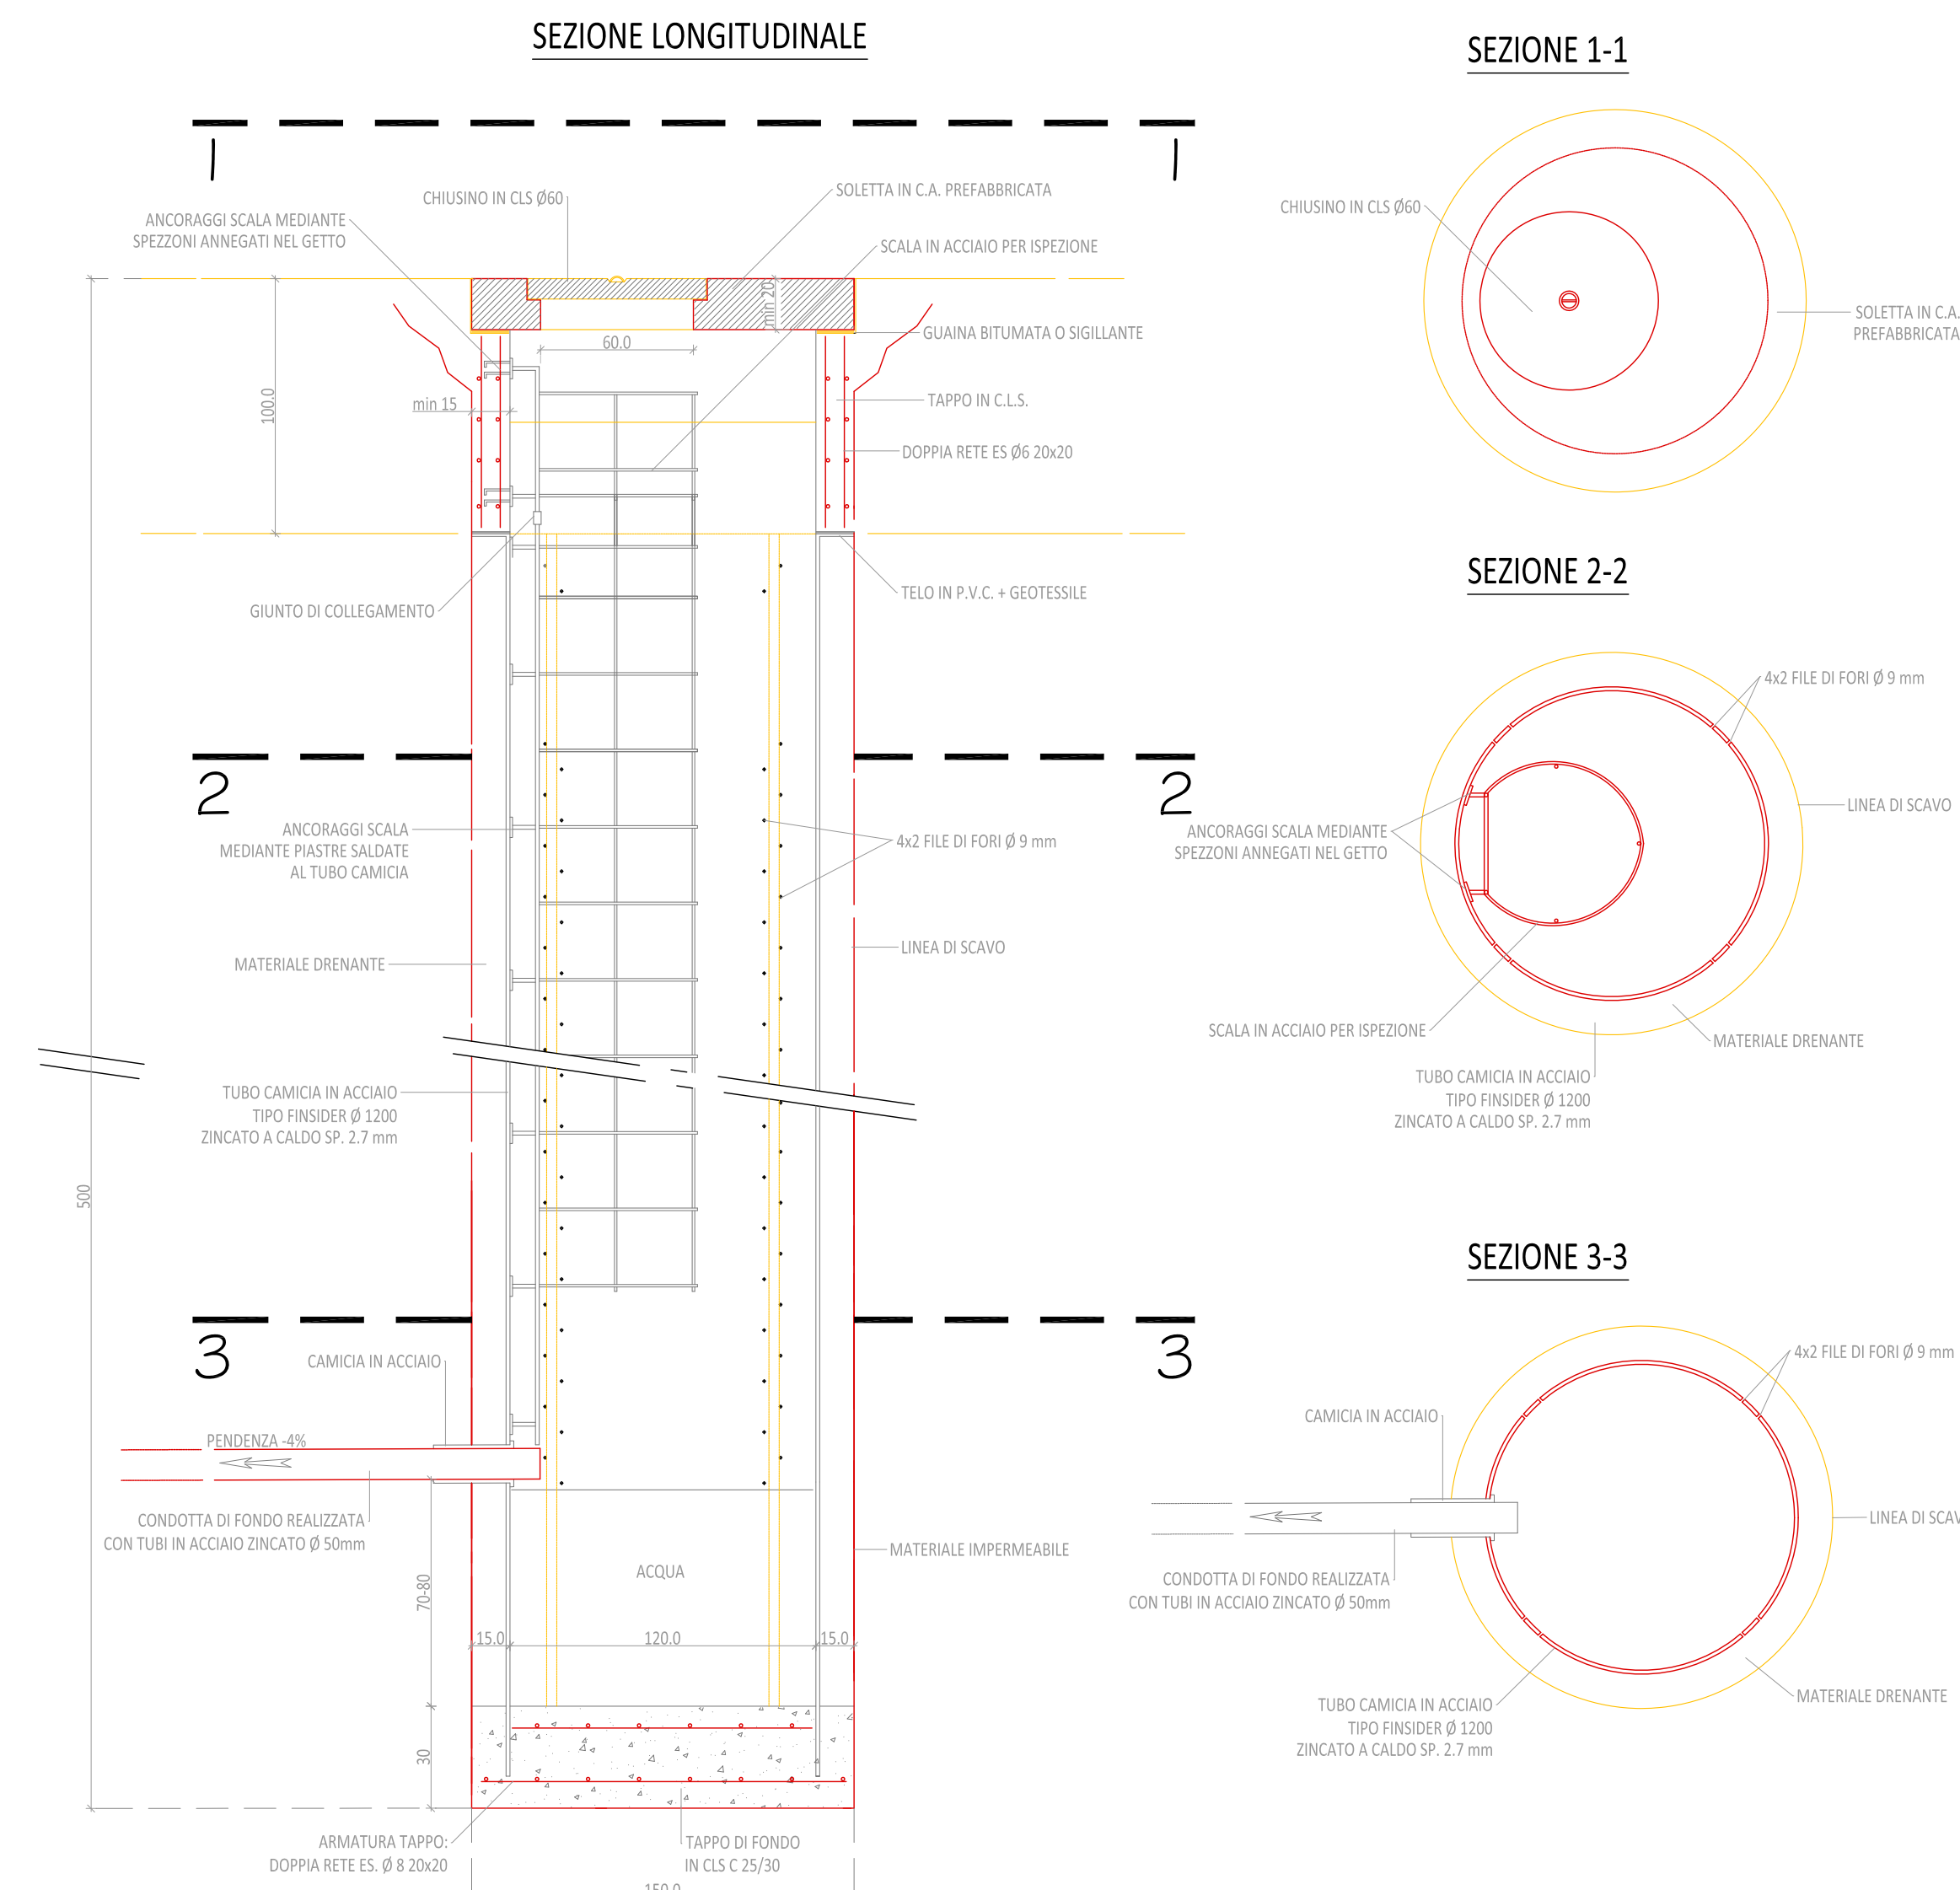

SCHEMA TRINCEA DRENANTE scala 1:25

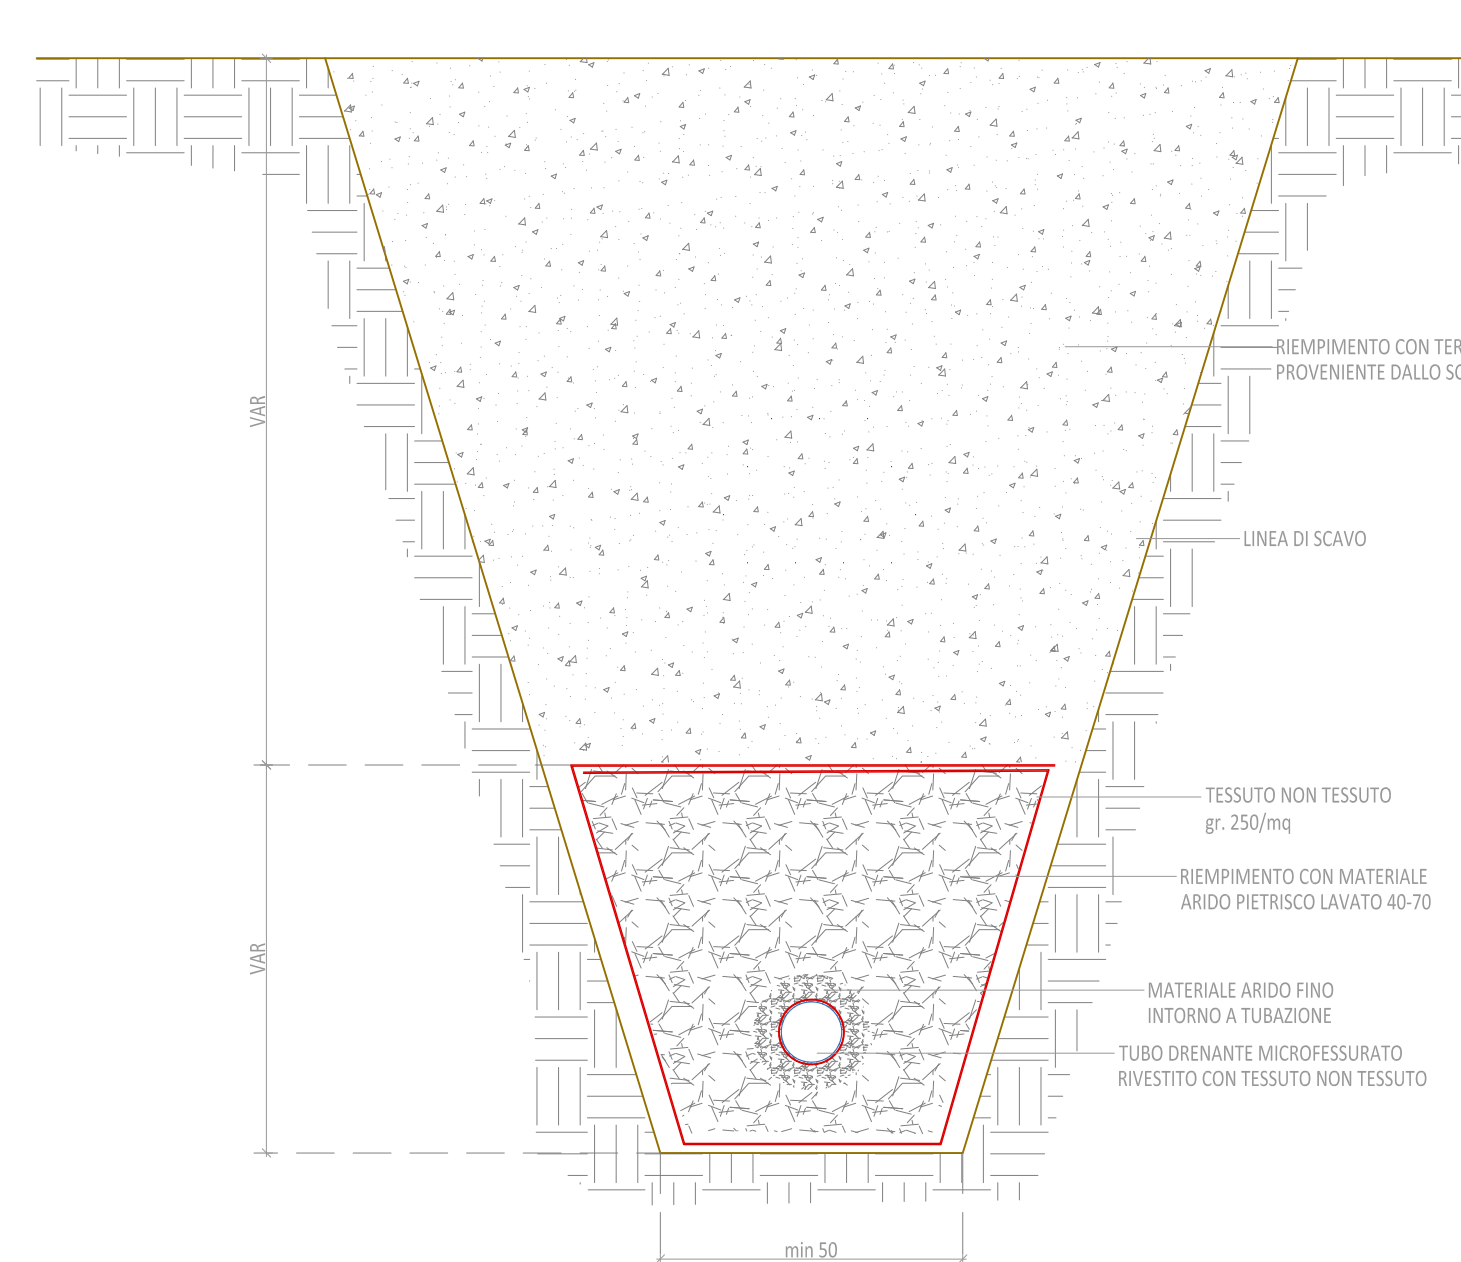

PARTICOLARE FOSSETTO SU TERRENO AGRICOLO scala 1:25

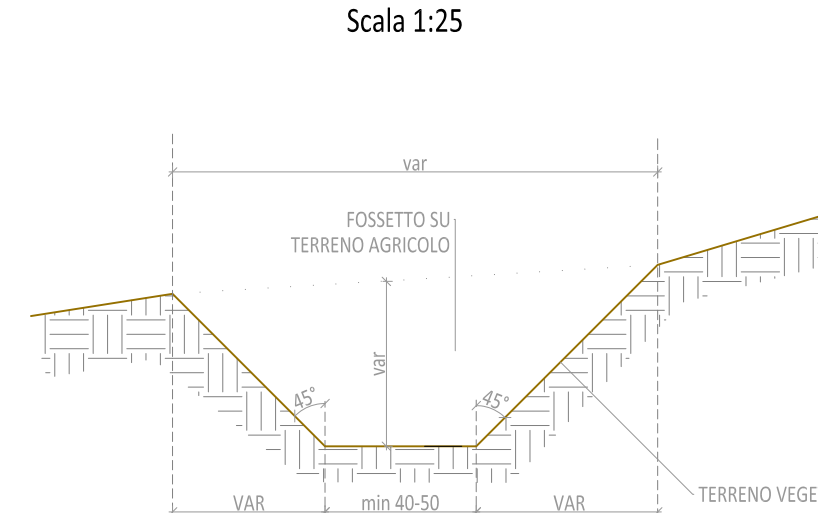

PARTICOLARE TIPOLOGICO POZZETTI scala 1:25

