

GEOMETRICA

TECNICI ASSOCIATI

COMUNE DI PONTASSIEVE
Progetto definitivo ed esecutivo per la realizzazione
dell'ampliamento del cimitero comunale di Sieci
- prima fase -

rev. 07/2015

COMMITTENTE

Cimiteri Pontassieve S.p.a.

CIMITERI DI PONTASSIEVE SPA
VIA M. VENETO N. 36
50065 PONTASSIEVE (FI)
TEL. 0558325547 FAX 0558368224
P.IVA 05411860488

PROGETTISTI:

Arch. Bernardo Rossi

Geom. Paolo Fossaroli




ELABORATO B/0

VARIANTE AL REGOLAMENTO URBANISTICO

(ai sensi dell'art. 34 della L.R. 65/2014)
INDIVIDUAZIONE DELL'AREA OGGETTO DI VARIANTE

ESTRATTO DI P.R.G. CON AREA DI INTERVENTO

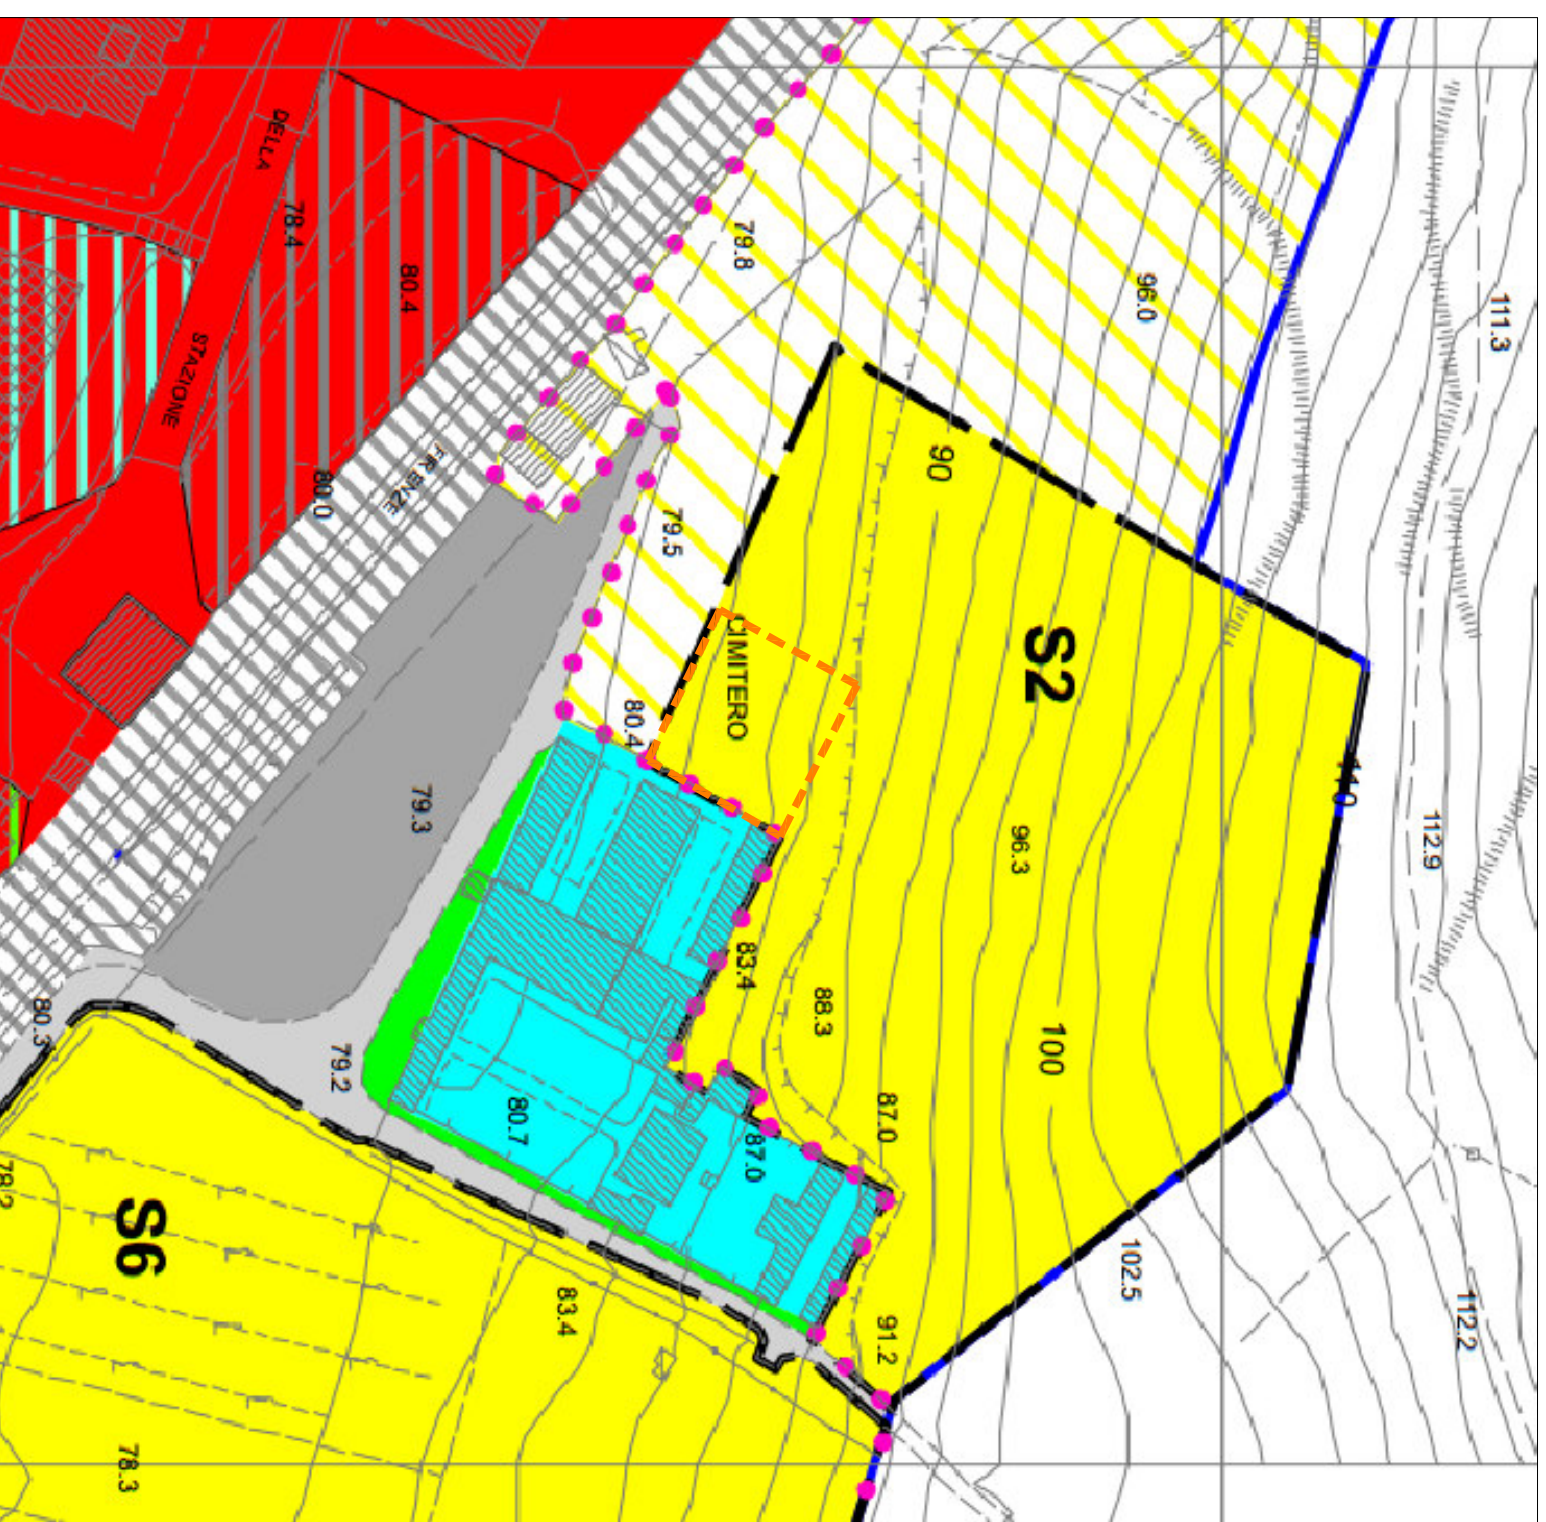

AREA DI INTERVENTO PRIMA FASE
OGGETTO DI VARIANTE URBANISTICA