




SEZIONE A-A_1:500 NOTA: Le quote sono riferite al caposaldo +0.00m, quota s.l.m. +83.08m

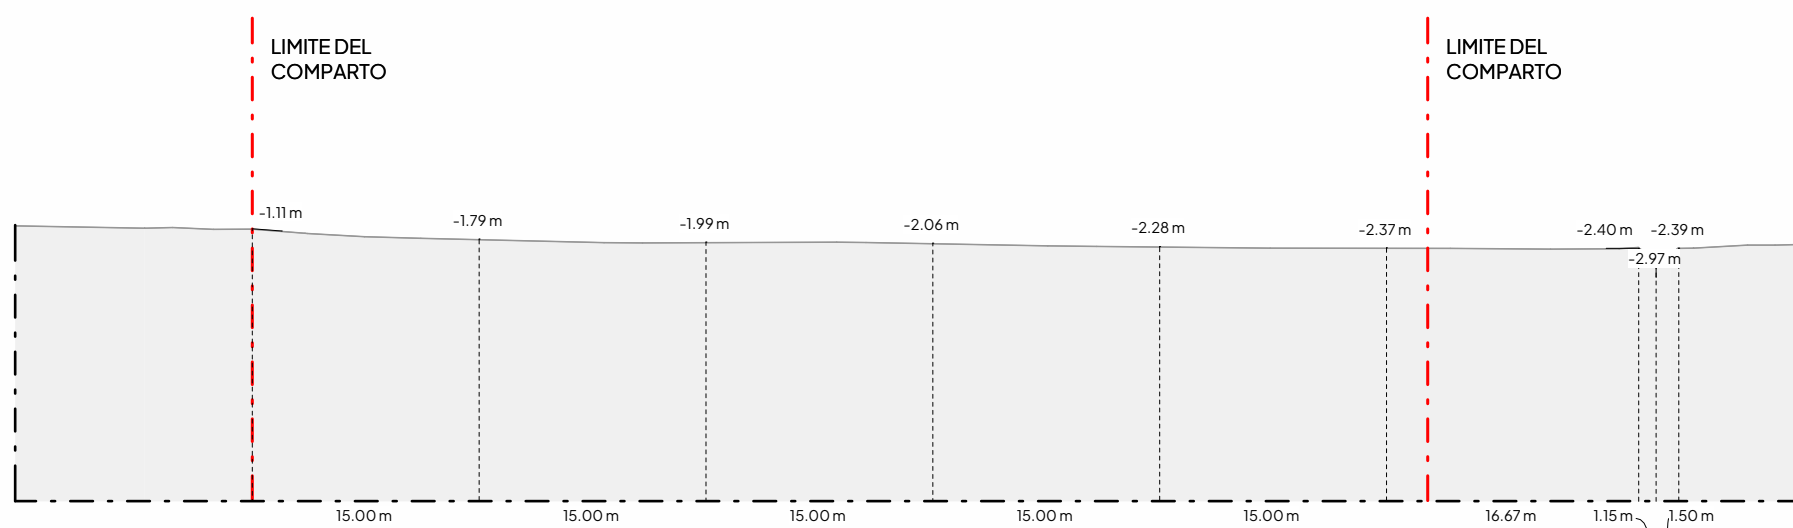

SEZIONE B-B_1:500

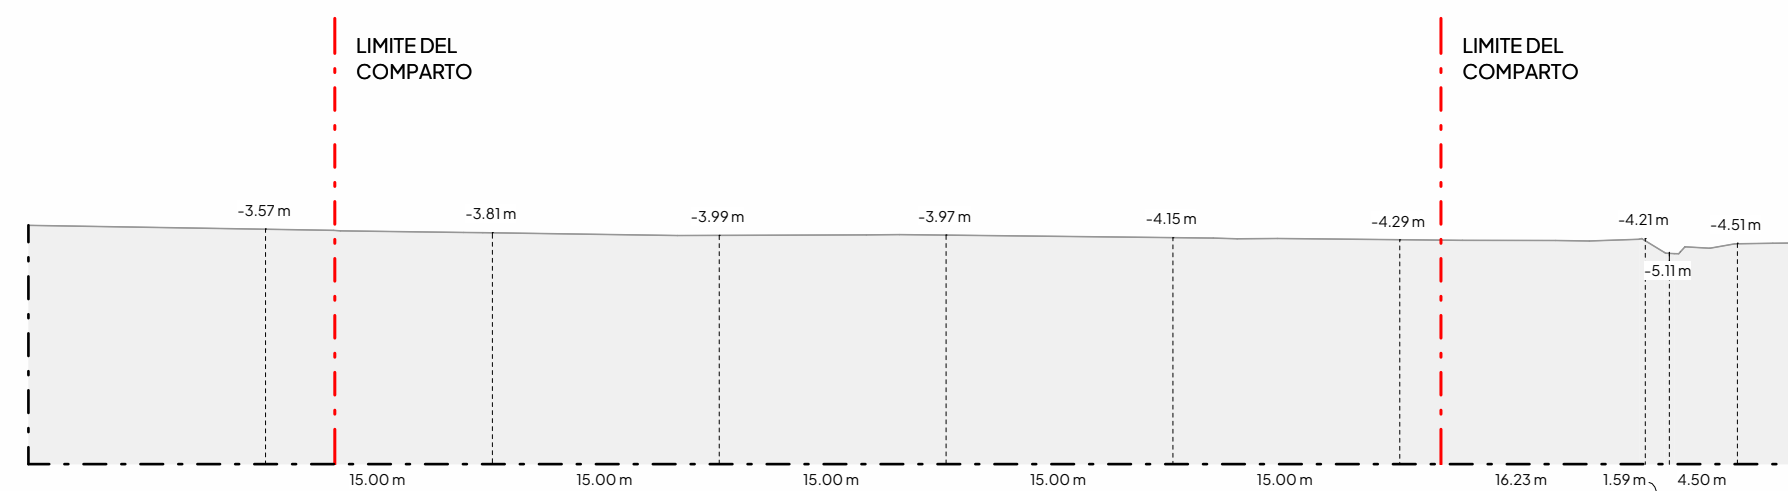

SEZIONE C-C_1:500

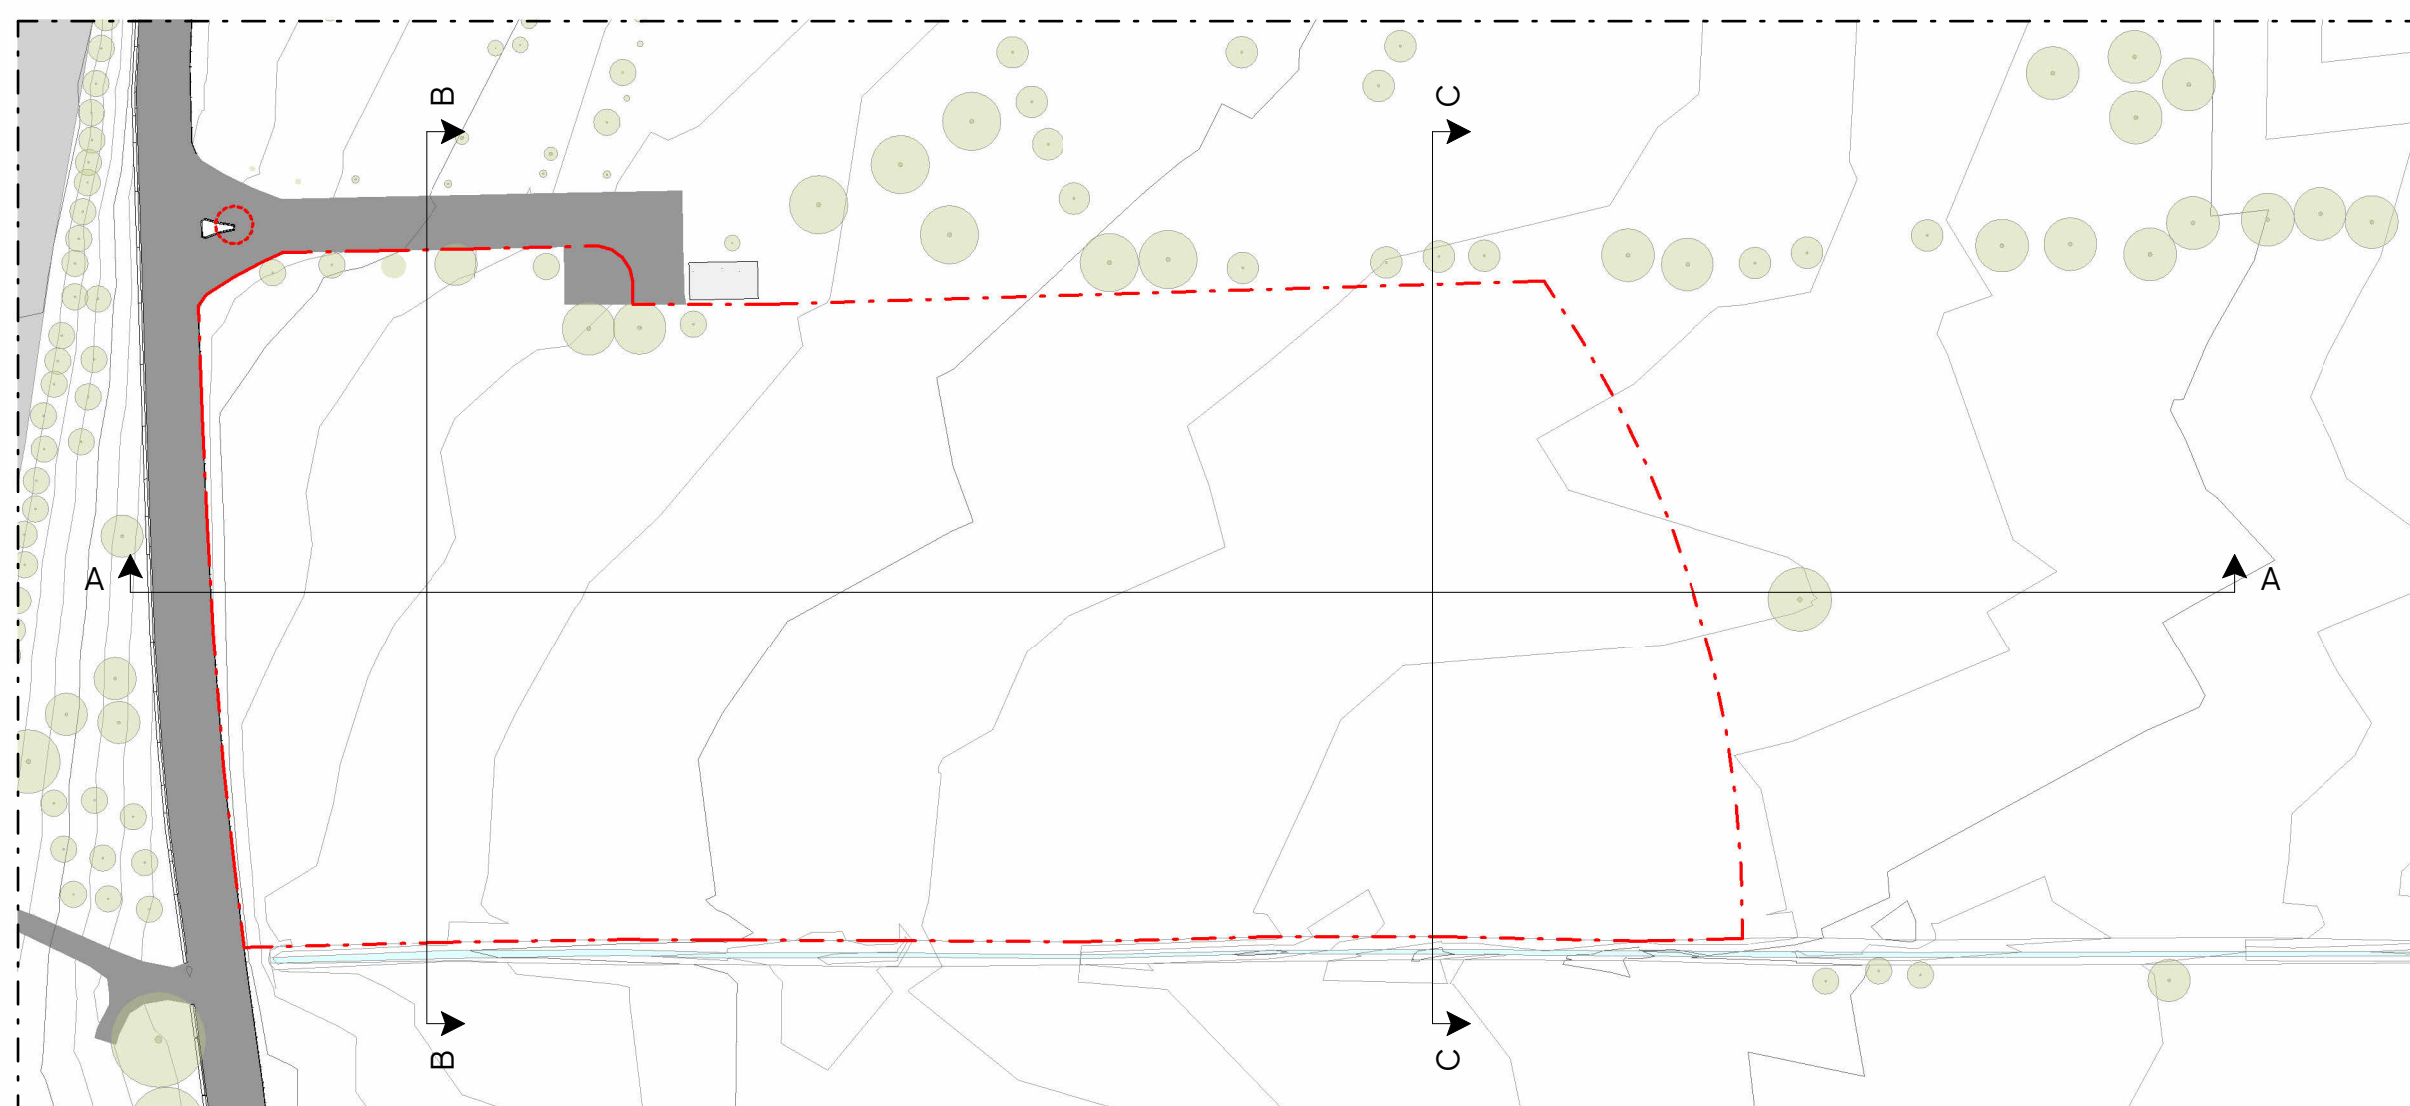

KEYPLAN SEZIONI_1:1000



FOTO CAPOSALDO 1



FOTO CAPOSALDO 2



COMUNE DI PONTASSIEVE
CITTA' METROPOLITANA DI FIRENZE

UBICAZIONE

Via Aretina - Sieci

RICHIEDENTE

MARCHESI FRESCOBALDI
Società Agricola S.r.l. unipersonale
Sede Legale: Via Santo Spirito, 11 50125 Firenze
Sede Amministrativa: Via Aretina 120, 50065
Pontassieve (FI) - email: info@frescobaldi.it



DESCRIZIONE ELABORATO:
SEZIONI PIANO QUOTATO ESISTENTE E INDIVIDUAZIONE CAPOSALDO

scala come indicato
23/10/2023

COMMESSA	FASE	DISCIPLINA	N.TAVOLA	TIPO DI ELABORATO	EDIFICIO	REVISIONE
CC	CN	UR	02	SC	ES	01

PROGETTO

PROGETTO UNITARIO CONVENZIONATO PER LA
REALIZZAZIONE DEL POLO AGROALIMENTARE
DENOMINATO CASTELLARE

PROGETTISTA

Arch. Daniele Del Cucina
Via Ghibellina 101
50122 Firenze
cell.3925034465
d.delcucina@libero.it
daniele.delcucina@pec.architettifirenze.it

