




SEZIONE A-A_1:500 NOTA: Le quote sono riferite al caposaldo +0.00m, quota s.l.m. +83.08m

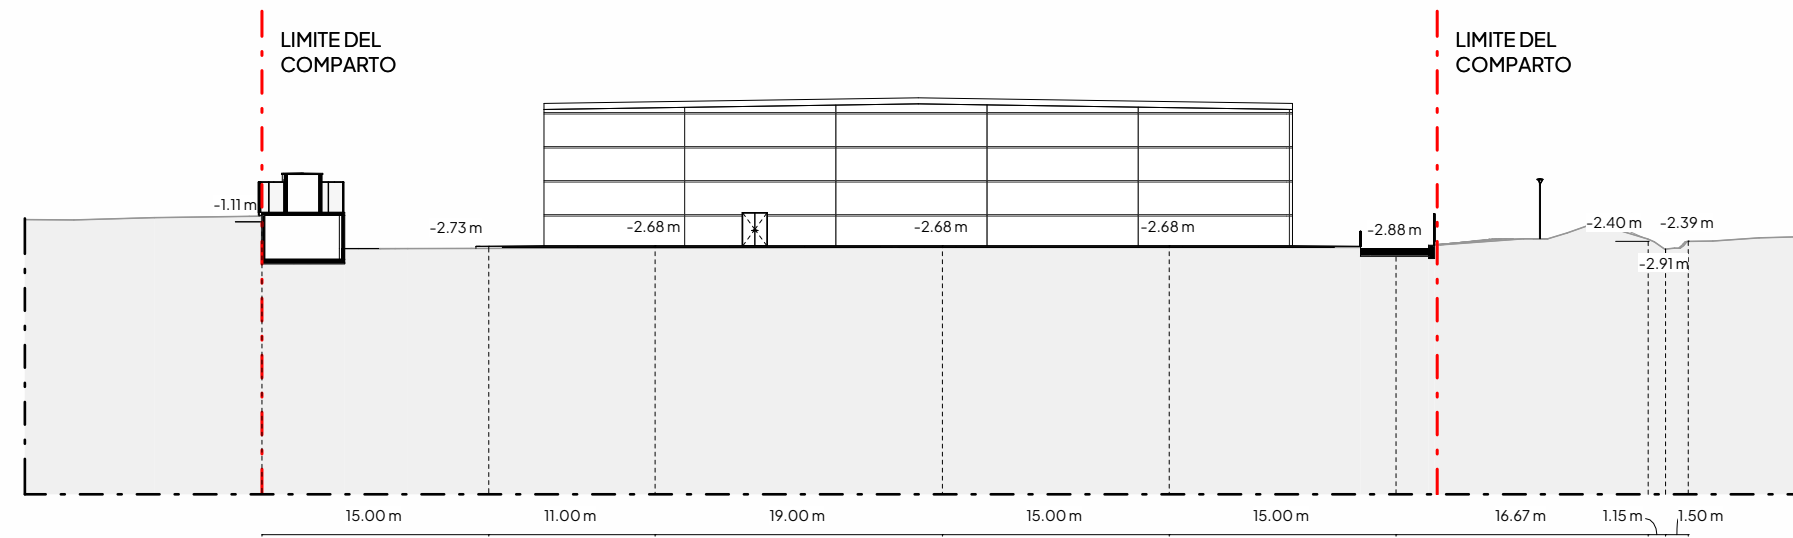

SEZIONE B-B_1:500

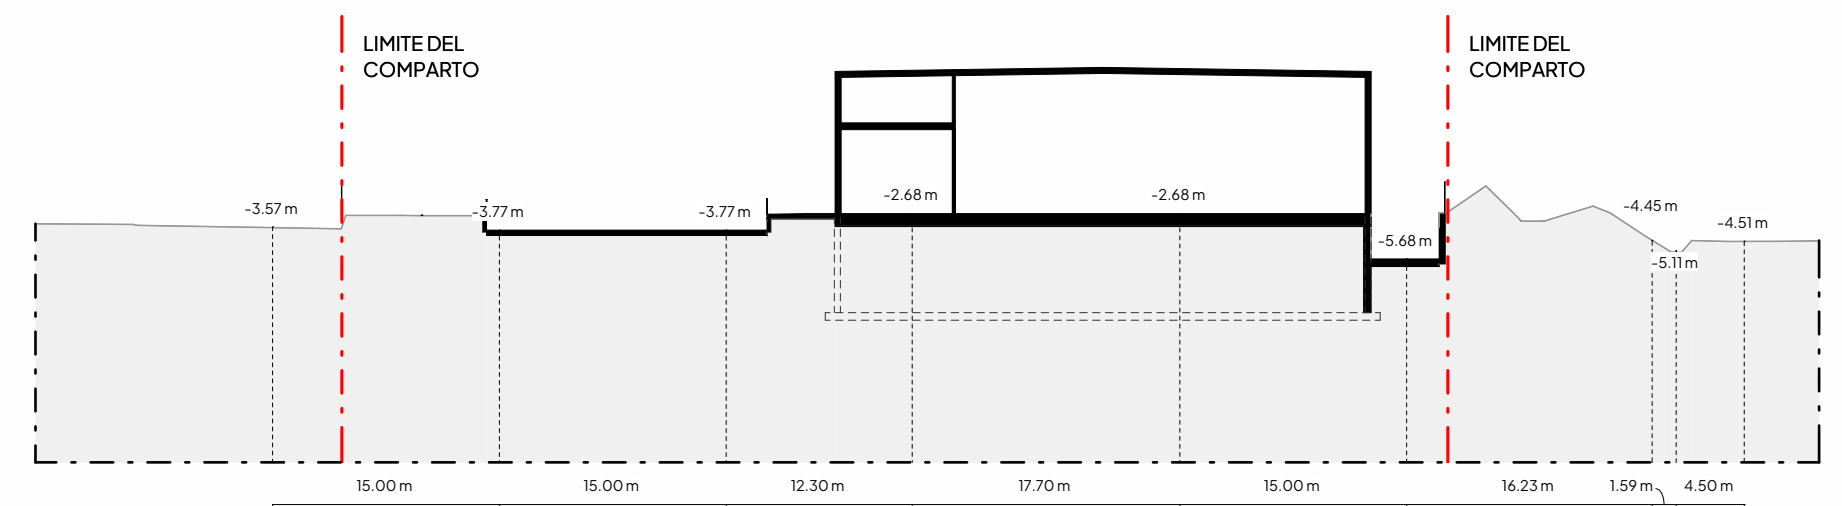

SEZIONE C-C_1:500

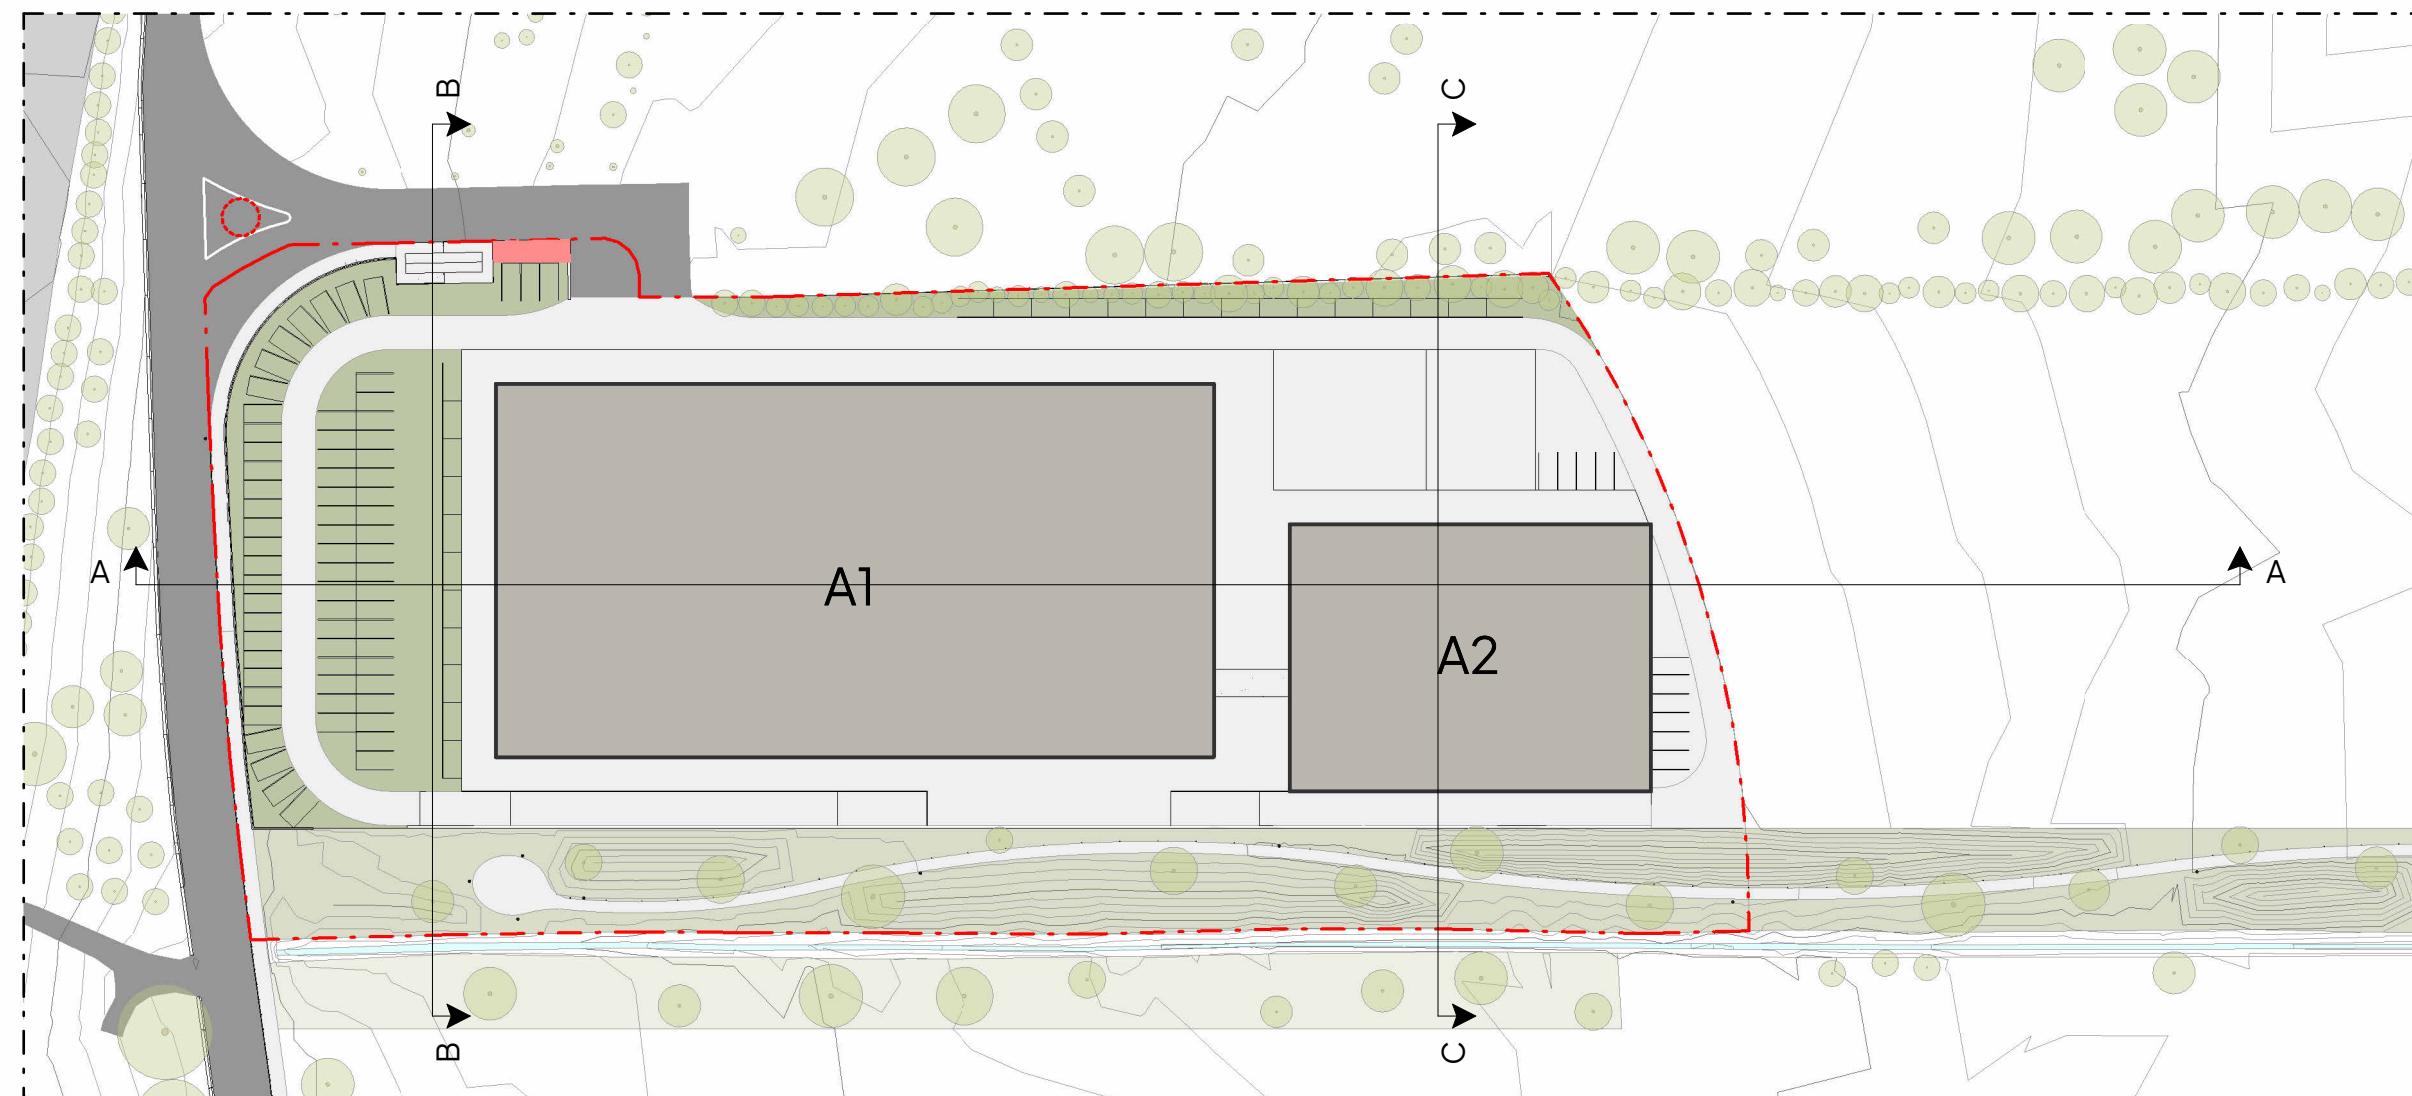

KEYPLAN SEZIONI AMBIENTALI_1:1000



COMUNE DI PONTASSIEVE
CITTA' METROPOLITANA DI FIRENZE

UBICAZIONE

Via Aretina - Sieti

RICHIEDENTE

MARCHESI FRESCOBALDI
Società Agricola S.r.l. unipersonale
Sede Legale: Via Santo Spirito, 11 50125 Firenze
Sede Amministrativa: Via Aretina 120, 50065
Pontassieve (FI) - email: info@frescobaldi.it



DESCRIZIONE ELABORATO:
SEZIONI PIANO QUOTATO DI PROGETTO

scala come indicato
23/10/2023

COMMESSA	FASE	DISCIPLINA	N. TAVOLA	TIPO DI ELABORATO	EDIFICIO	REVISIONE
CC	CN	UR	05	SC	A1-A2	01

PROGETTO

PROGETTO UNITARIO CONVENZIONATO PER LA
REALIZZAZIONE DEL POLO AGROALIMENTARE
DENOMINATO CASTELLARE

PROGETTISTA

Arch. Daniele Del Cucina
Via Ghibellina 101
50122 Firenze
cell.3925034465
d.delcucina@libero.it
daniele.delcucina@pec.architettifirenze.it

