




PIANTA PIANO TERRA \_1:500

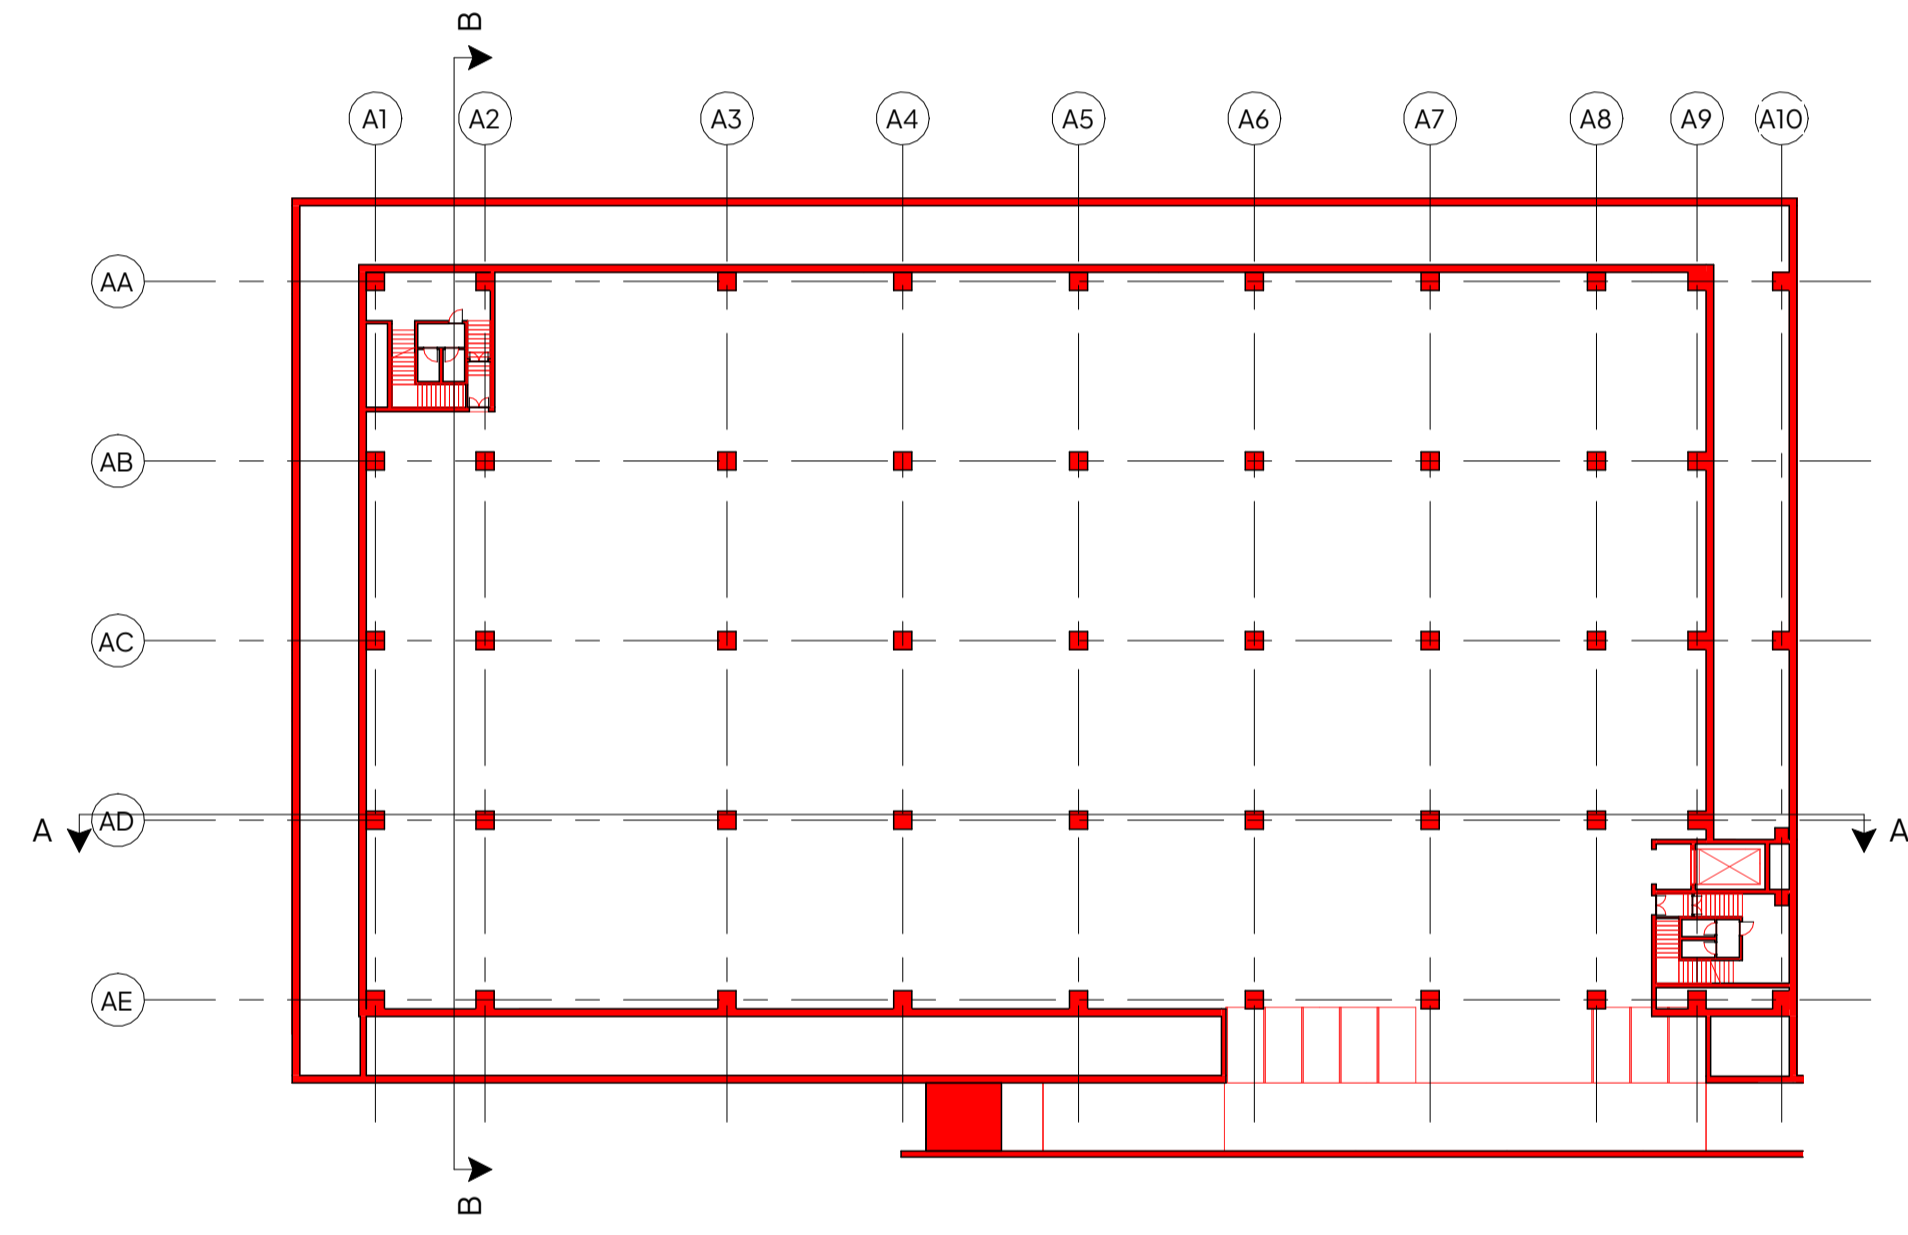


PIANTA PIANO INTERRATO \_1:500

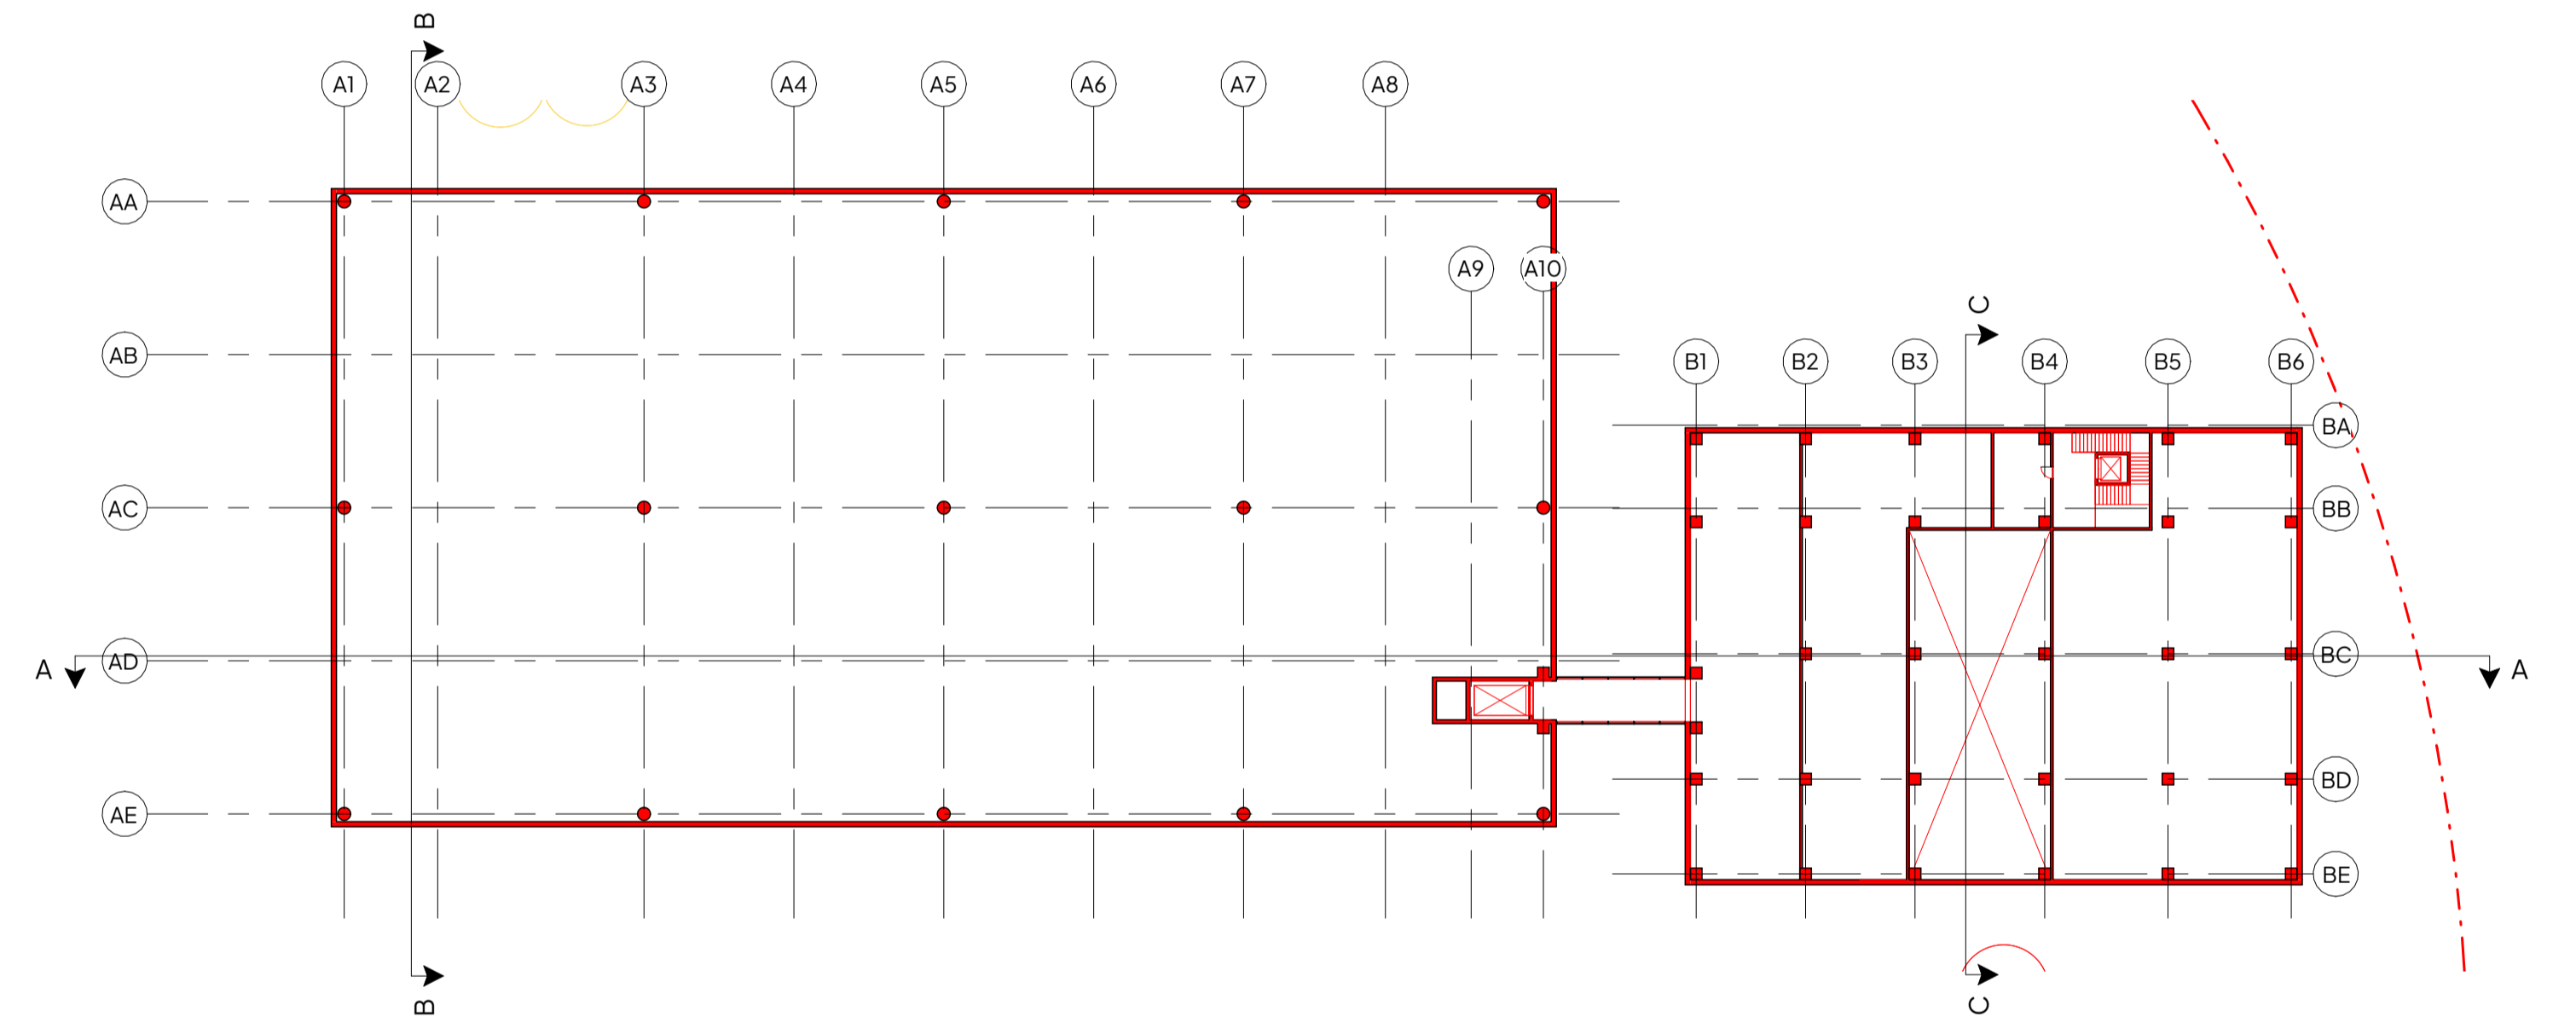


PIANTA PIANO PRIMO \_1:500

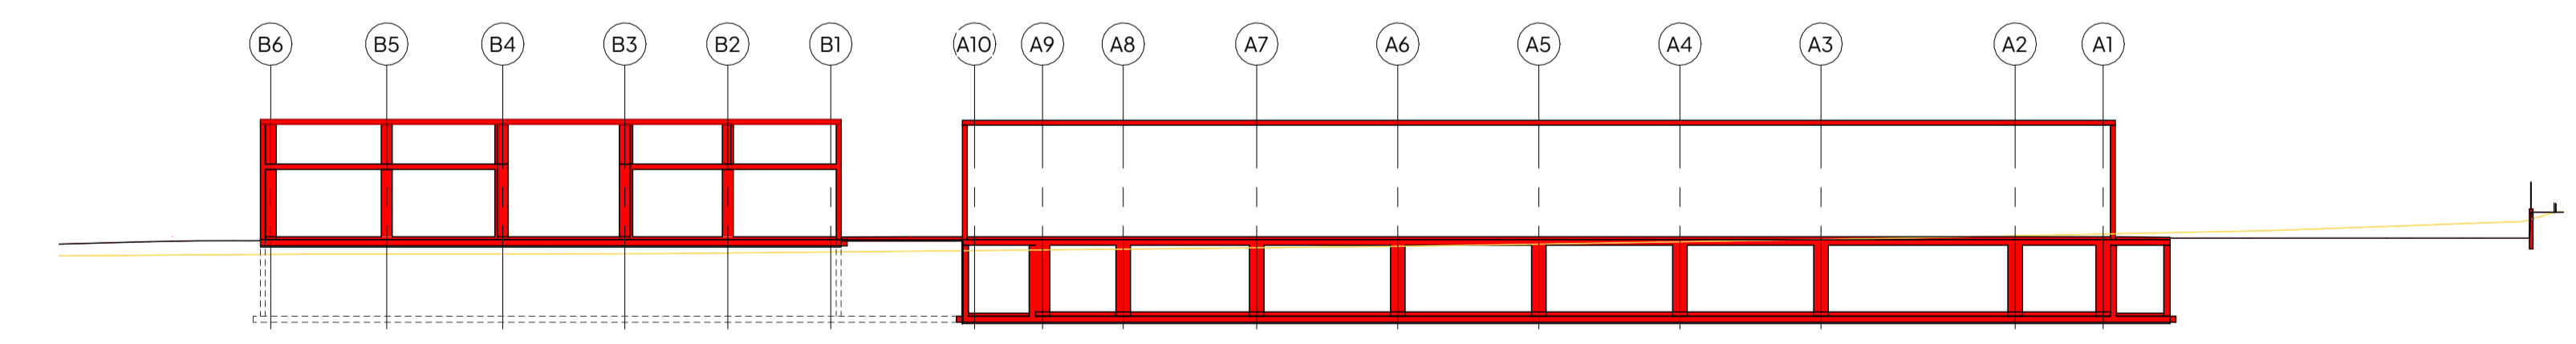


SEZIONE A-A \_1:500

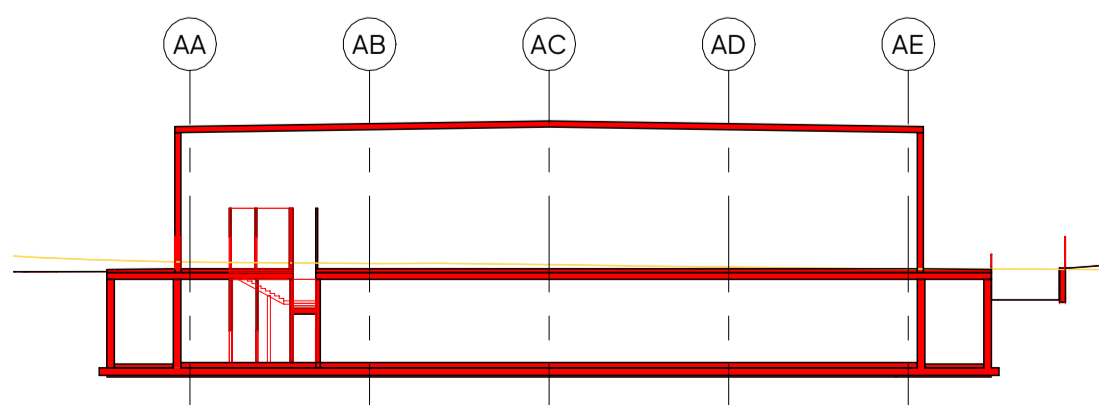

SEZIONE B-B \_1:500

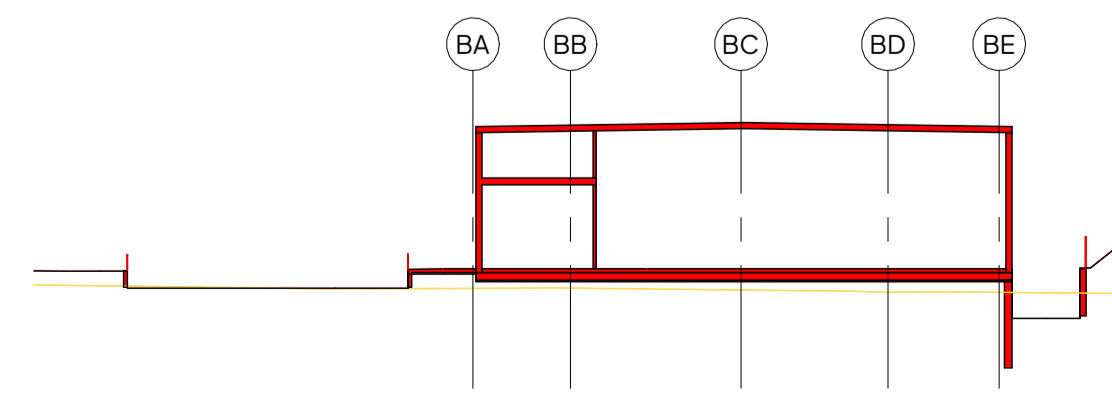

SEZIONE C-C \_1:500




**COMUNE DI PONTASSIEVE**  
**CITTA' METROPOLITANA DI FIRENZE**

**UBICAZIONE**  
Via Aretina - Siesci

**RICHIEDENTE**  
MARCHESI FRESCOBALDI  
Società Agricola S.r.l. unipersonale  
Sede Legale: Via Santo Spirito, 11 50125 Firenze  
Sede Amministrativa: Via Aretina 120, 50065 Pontassieve (FI) - email: info@frescobaldi.it

**PROGETTO**  
PROGETTO UNITARIO CONVENZIONATO PER LA  
REALIZZAZIONE DEL POLO AGROALIMENTARE  
DENOMINATO CASTELLARE

**PROGETTISTA**  
Arch. Daniele Del Cucina  
Via Ghibellina 101  
50122 Firenze  
cell. 3925034465  
d.delcucina@libero.it  
daniele.delcucina@pec.architetfifirenze.it



**FRESCOBALDI**  
TOSCANA

**DESCRIZIONE ELABORATO:**  
SOVRAPPONTO PIANTE E SEZIONI

scala come indicato  
23/10/2023

COMMESSA	FASE	DISCIPLINA	N. TAVOLA	TIPO DI ELABORATO	EDIFICIO	REVISIONE
CC	CN	UR	10	SV	A1-A2	01