


PIANTA PIANO TERRA_1:500

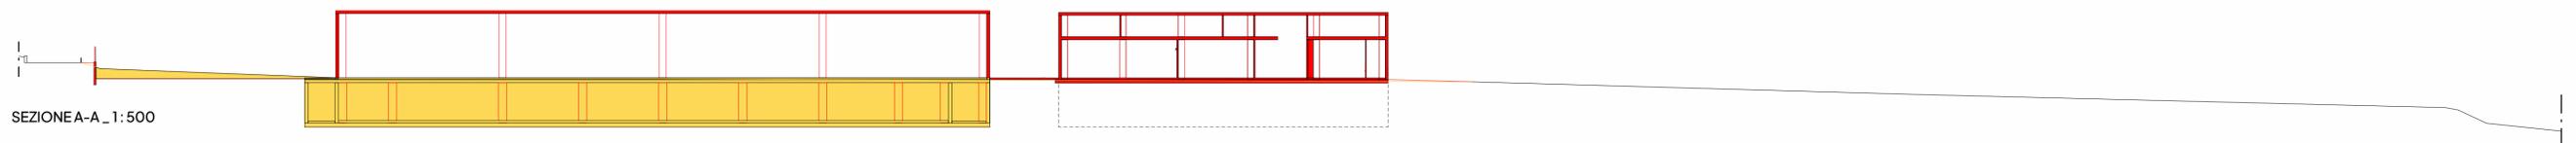


SEZIONE A-A_1:500

CALCOLO METRI CUBI DI SCAVO E RINTERRO

- 46.000,00 metri cubi di scavo
- 7.000,00 metri cubi di rinterro

Nota: i volumi di sterro, al netto del rinterro, saranno rimpiegati in altro terreno di proprietà Frescobaldi idoneo a ricevere la terra di riporto.

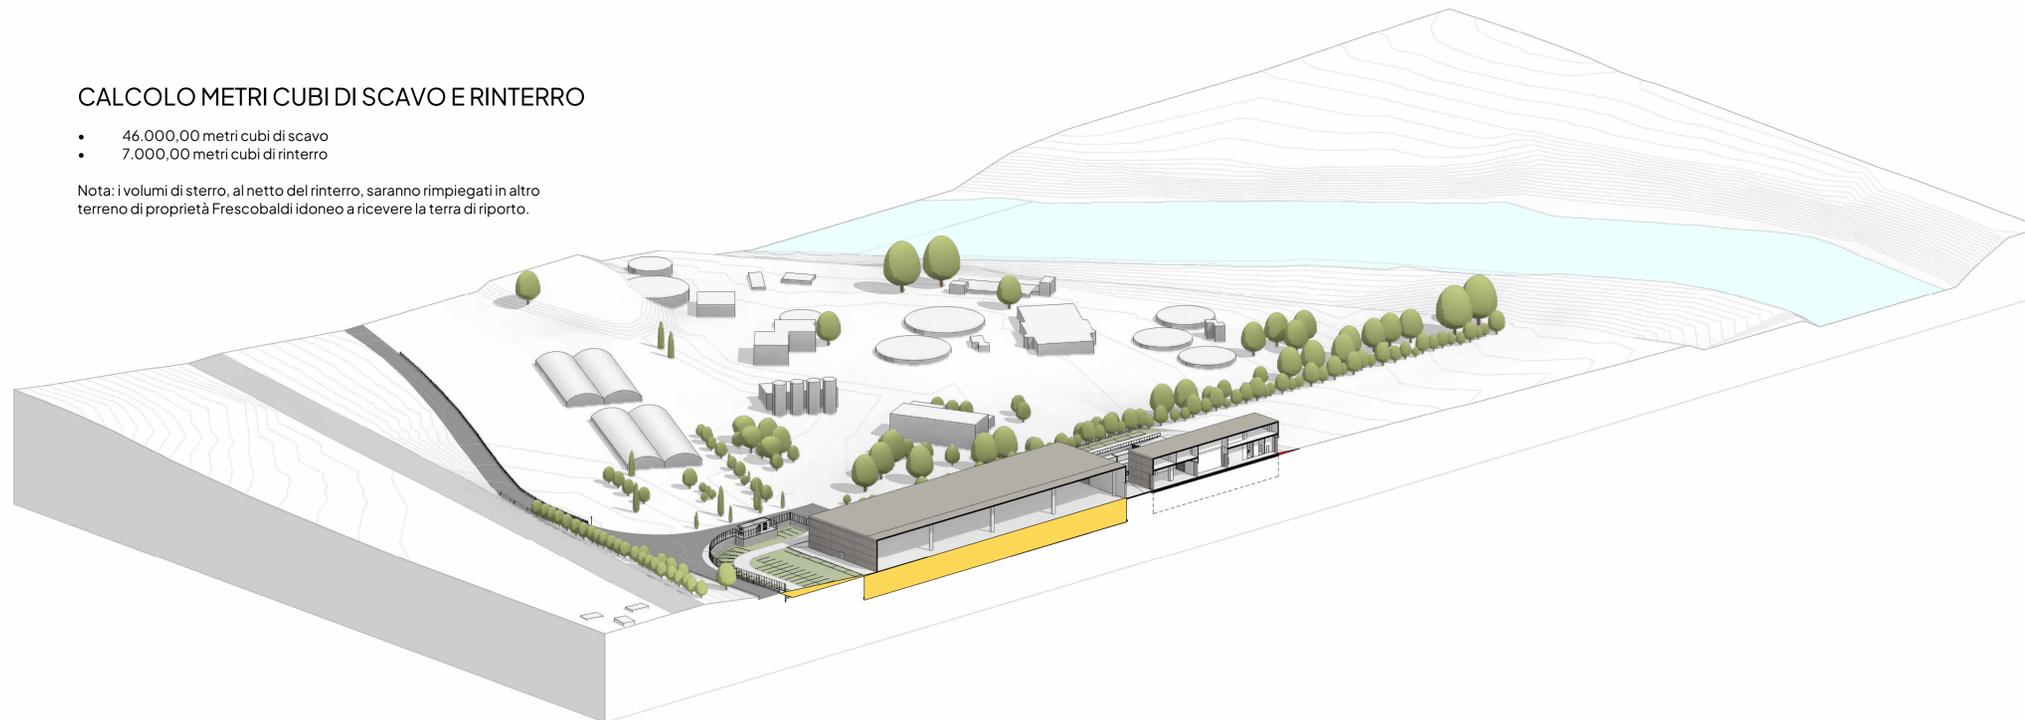

COMUNE DI PONTASSIEVE
CITTA' METROPOLITANA DI FIRENZE

UBICAZIONE

Via Aretina - Sieci

RICHIEDENTE

MARCHESI FRESCOBALDI
Società Agricola S.r.l. unipersonale
Sede Legale: Via Santo Spirito, 11 50125 Firenze
Sede Amministrativa: Via Aretina 120, 50065
Pontassieve (FI) - email: info@frescobaldi.it



DESCRIZIONE ELABORATO:
STERRI E RIPORTI

scala come indicato
23/10/2023

PROGETTO

PROGETTO UNITARIO CONVENZIONATO PER LA
REALIZZAZIONE DEL POLO AGROALIMENTARE
DENOMINATO CASTELLARE

PROGETTISTA

Arch. Daniele Del Cucina
Via Ghibellina 101
50122 Firenze
cell. 3925034465
d.delcucina@libero.it
daniele.delcucina@pec.architettifirenze.it



COMMESSA	FASE	DISCIPLINA	N. TAVOLA	TIPO DI ELABORATO	EDIFICIO	REVISIONE
CC	CN	UR	11	ST	A1-A2	01