




SEZIONE A-A\_1:500

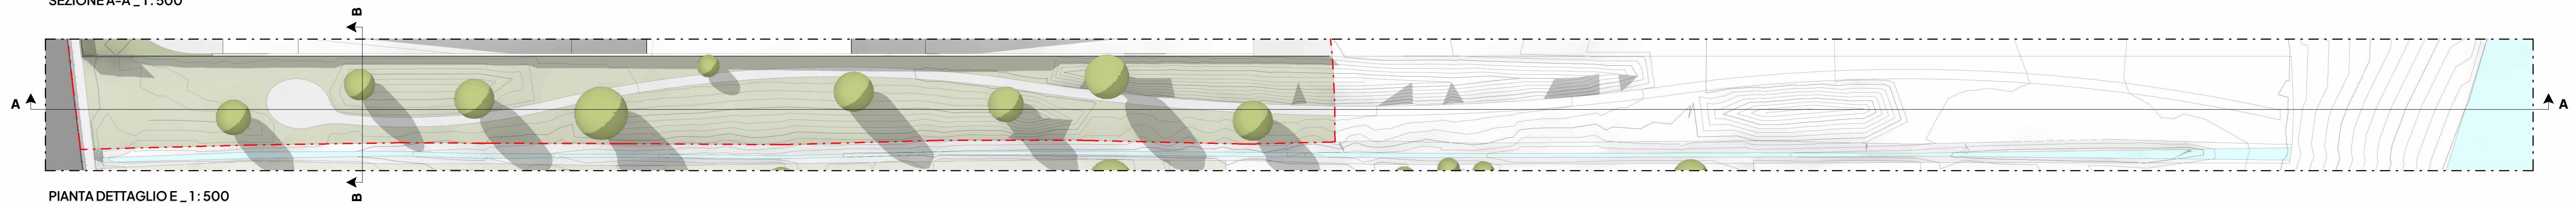


PIANTA DETTAGLIO E\_1:500

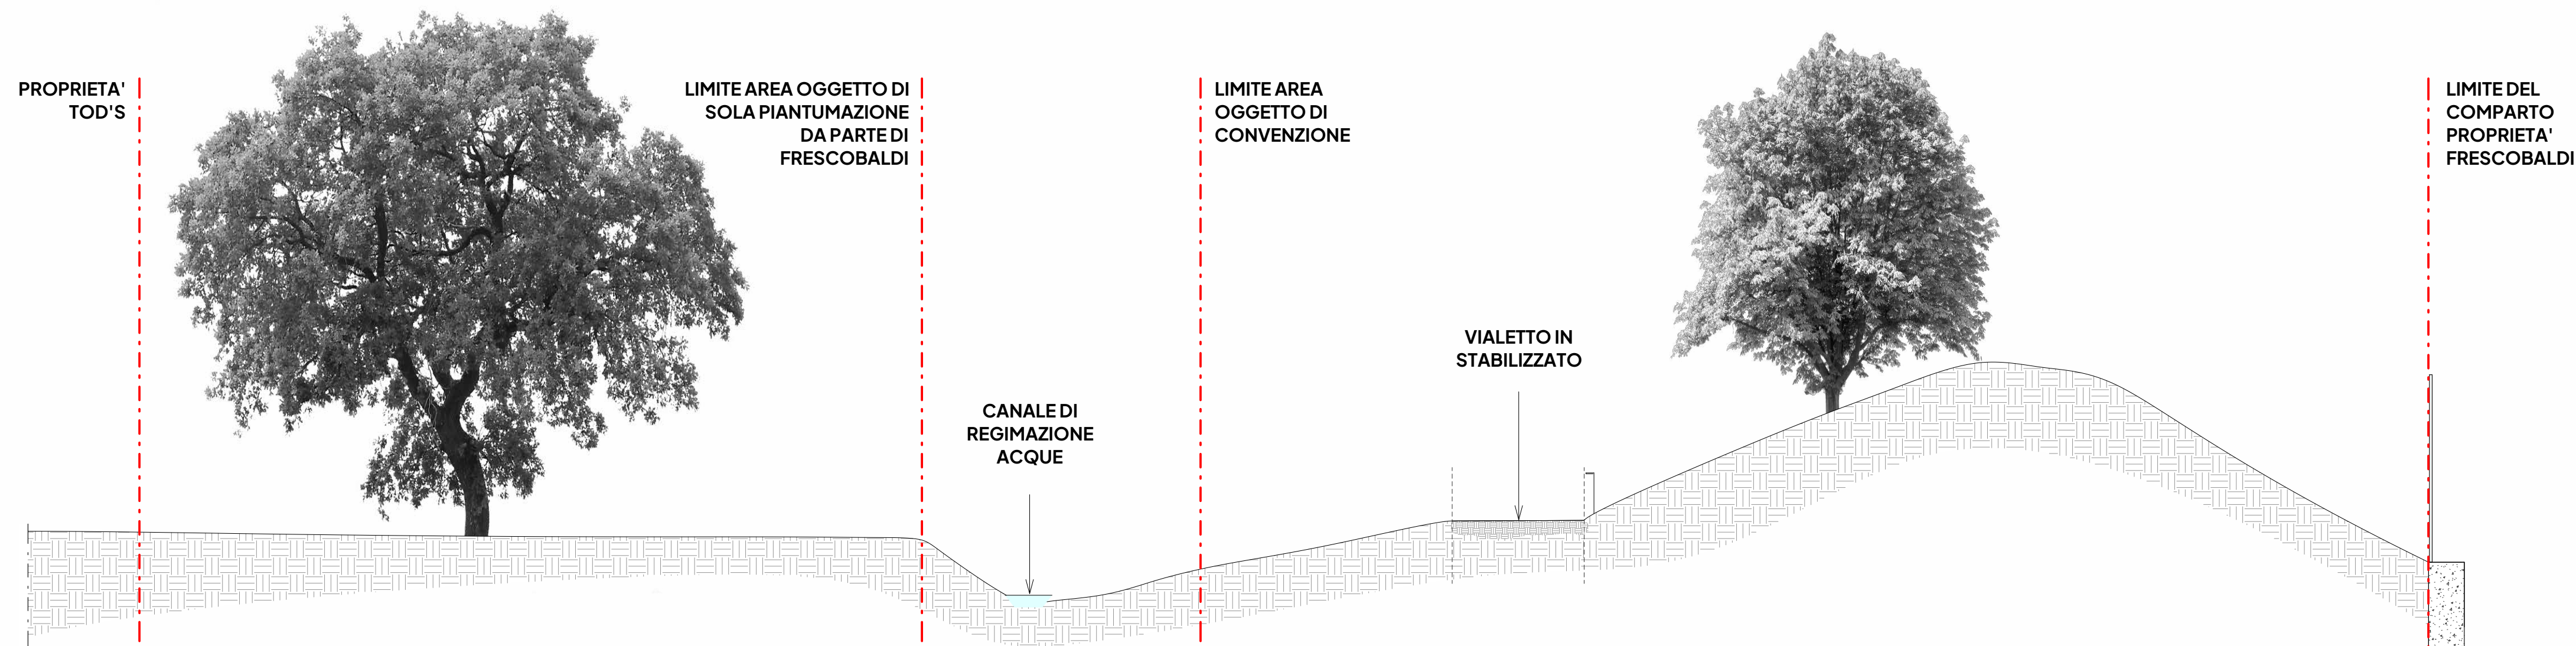


SEZIONE B-B\_1:50

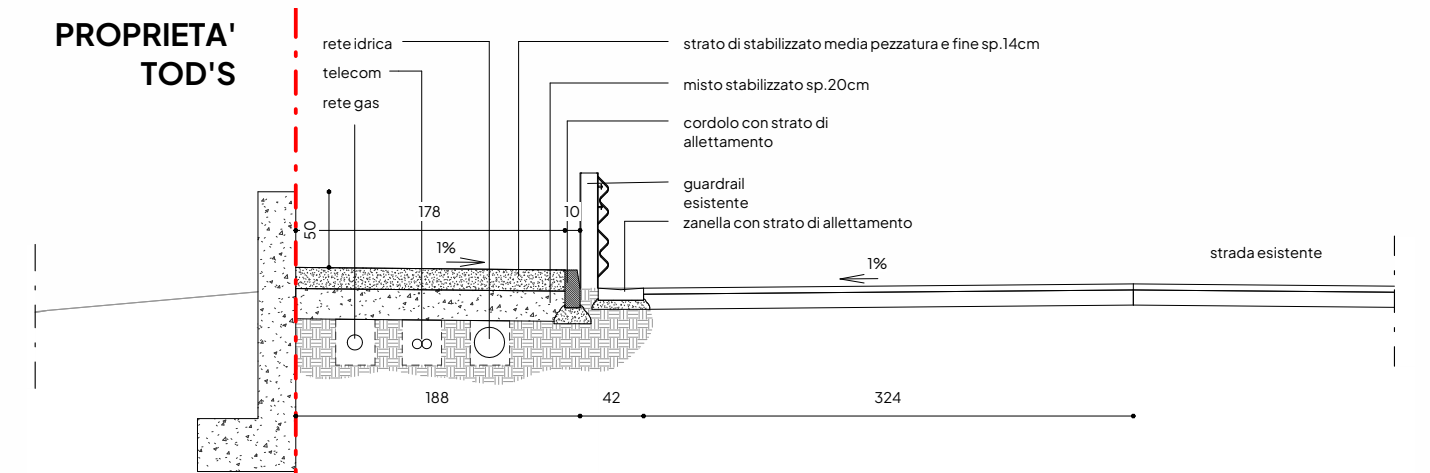

SEZIONE C-C\_BANCHINA STRADALE\_1:50

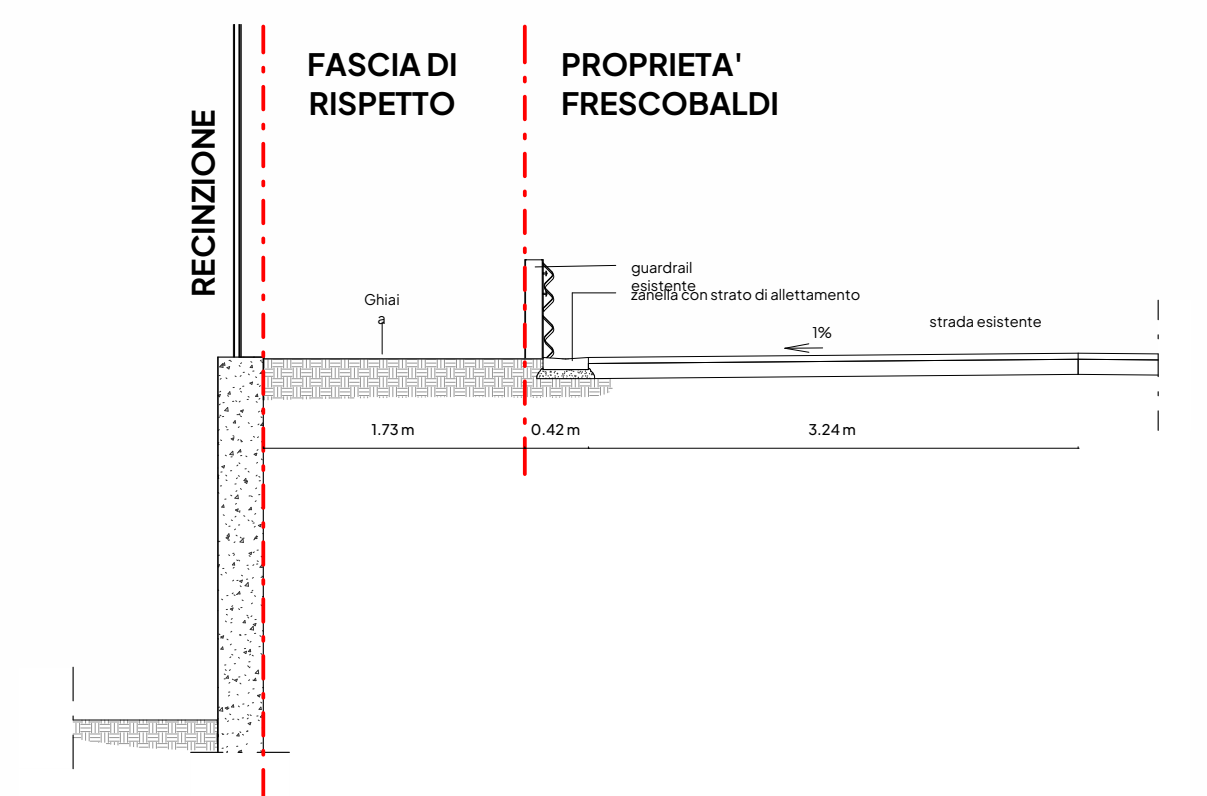

SEZIONE D-D\_BANCHINA STRADALE\_1:50

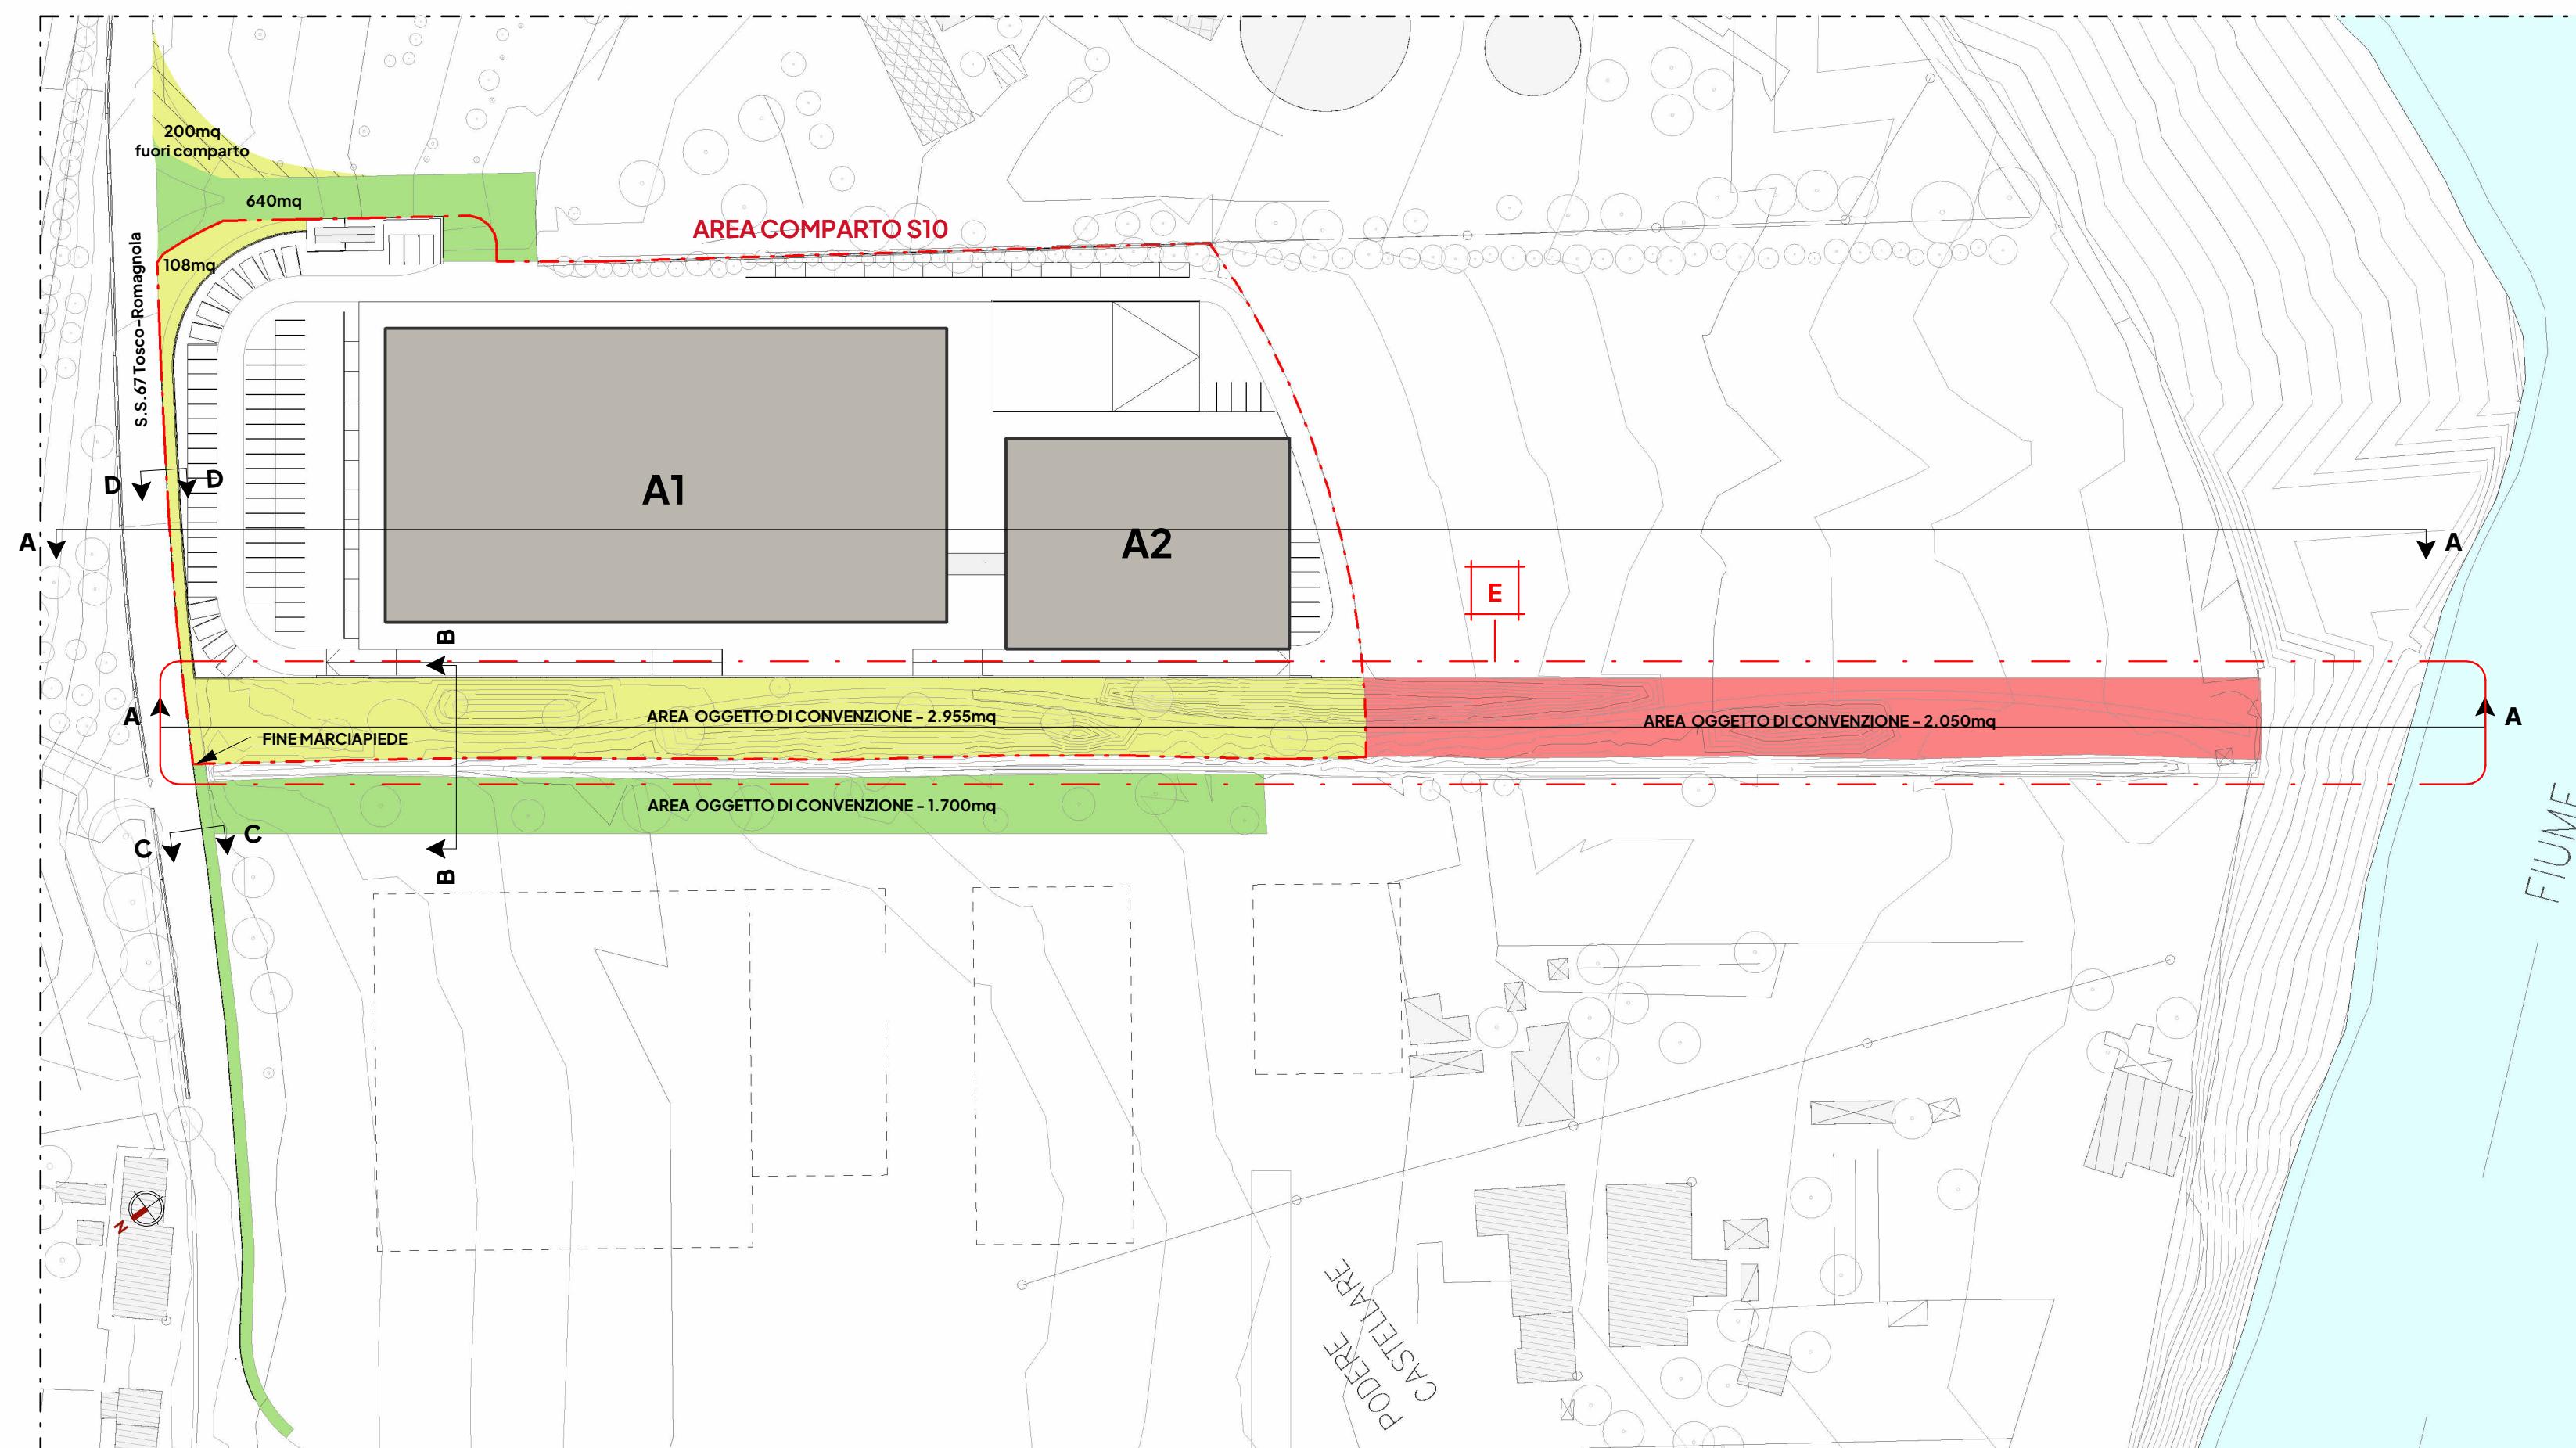


INDIVIDUAZIONE OPERE DI CONCESSIONE E SISTEMAZIONE A VERDE\_1:1000

**LEGENDA**

OPERE OGGETTO DI CONVENZIONE AL COMUNE:

- AREE TRASFORMATE E CEDUTE - 2.955,00 + 108,00 = 3.063,00mq
- AREE TRASFORMATE E CEDUTE FUORI COMPARTO - 200,00mq
- AREE CEDUTE - 2.050,00mq
- AREE TRASFORMATE FUORI COMPARTO - 640,00 + 1.700,00 = 2.340,00mq




**COMUNE DI PONTASSIEVE**  
**CITTA' METROPOLITANA DI FIRENZE**

**UBICAZIONE**  
Via Aretina - Sieci

**RICHIEDENTE**  
MARCHESI FRESCOBALDI  
Società Agricola S.r.l. unipersonale  
Sede Legale: Via Santo Spirito, 11 50125 Firenze  
Sede Amministrativa: Via Aretina 120, 50065 Pontassieve  
(FI) - email: info@frescobaldi.it

**PROGETTO**  
PROGETTO UNITARIO CONVENZIONATO PER LA  
REALIZZAZIONE DEL POLO AGROALIMENTARE  
DENOMINATO CASTELLARE

**PROGETTISTA**  
Arch. Daniele Del Cucina  
Via Ghibellina 101  
50122 Firenze  
cell. 3925034465  
d.delcucina@libero.it  
daniele.delcucina@pec.architetfirenze.it



**FRESCOBALDI**  
TOSCANA

DESCRIZIONE ELABORATO:  
OPERE IN CONVENZIONE E SISTEMAZIONE A VERDE

scala come indicato  
23/10/2023

COMMESSA	FASE	DISCIPLINA	N. TAVOLA	TIPO DI ELABORATO	EDIFICIO	REVISIONE
CC	CN	UR	20	PR	A1-A2	01