




A) VISTE DA VIA DEI MANDORLI: IL POLO AGROALIMENTARE DEL "CASTELLARE" NON E' VISIBILE



B) VISTE DALLA SP.90 DI ROSANO: IL POLO AGROALIMENTARE DEL "CASTELLARE" NON E' VISIBILE



C) VISTE DA SS.67 ARETINA: IL POLO AGROALIMENTARE DEL "CASTELLARE" E' ARRETRATO OLTRE 30m DALLA STRADA E PIU' IN BASSO RISPETTO A QUEST'ULTIMA. LATERALMENTE IL PROSPETTO VERRA' MITIGATO DAL "CORRIDOIO" VERDE.

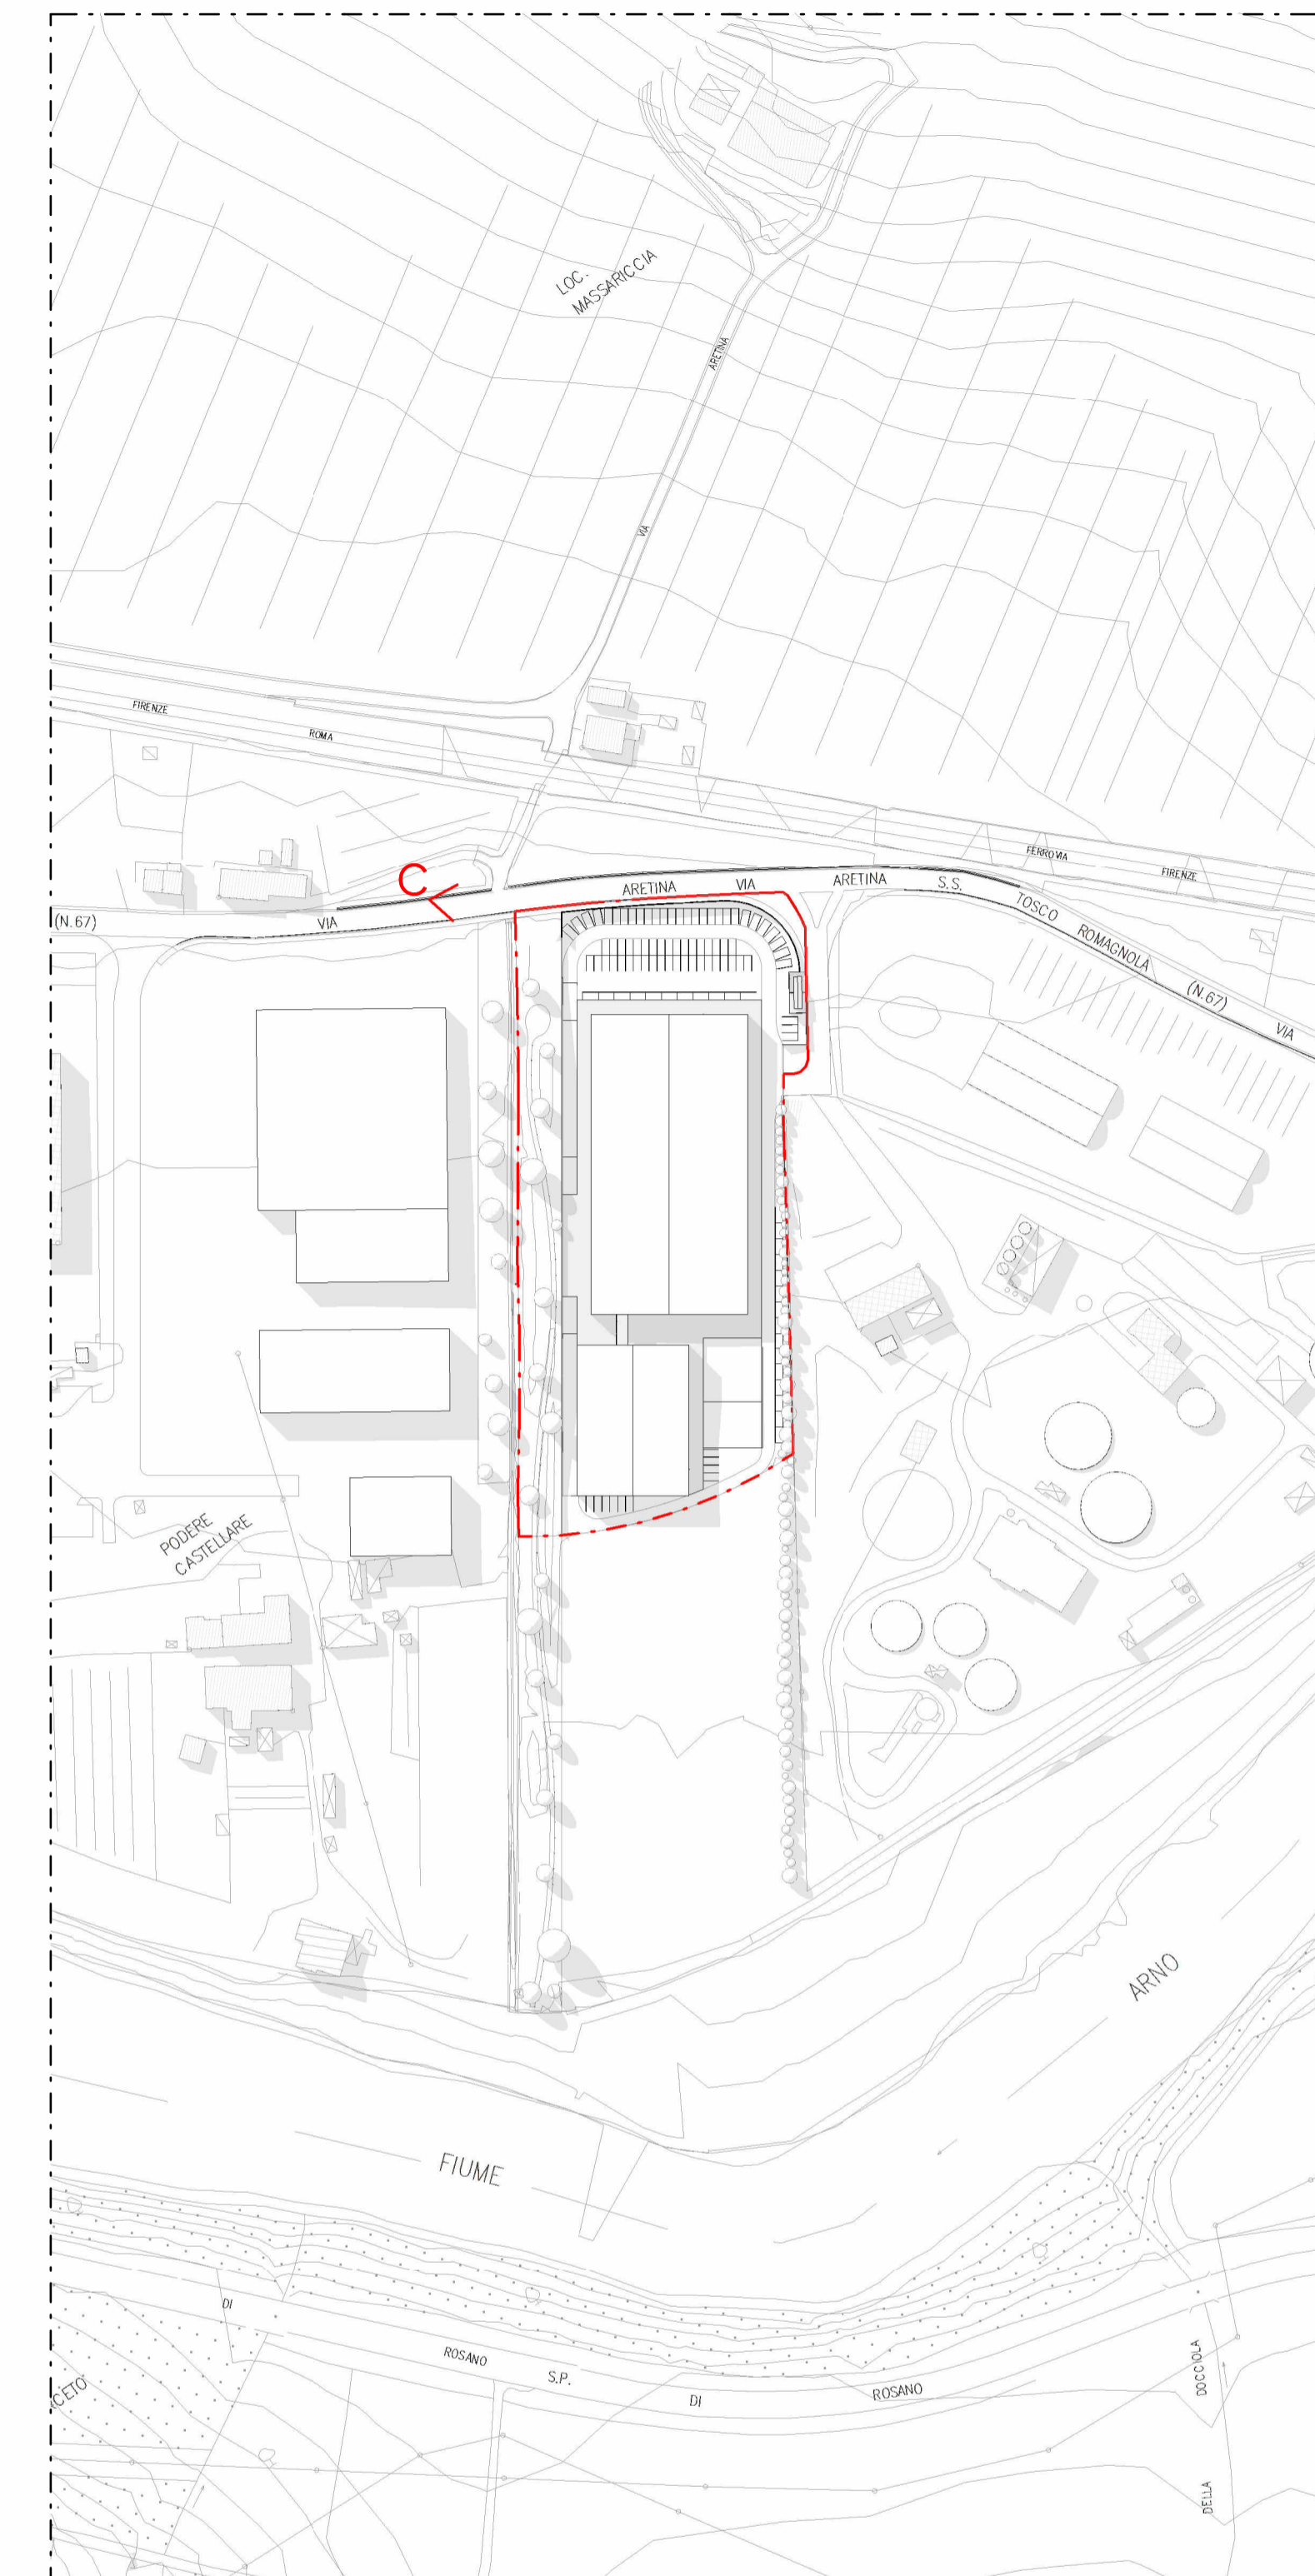

COMUNE DI PONTASSIEVE
CITTA' METROPOLITANA DI FIRENZE

UBICAZIONE

Via Aretina - Sieci

RICHIEDENTE

MARCHESI FRESCOBALDI
Società Agricola S.r.l. unipersonale
Sede Legale: Via Santo Spirito, 11 50125 Firenze
Sede Amministrativa: Via Aretina 120, 50065
Pontassieve (FI) - email: info@frescobaldi.it



DESCRIZIONE ELABORATO:
VISTE PROSPETTICHE

PROGETTO

PROGETTO UNITARIO CONVENZIONATO PER LA
REALIZZAZIONE DEL POLO AGROALIMENTARE
DENOMINATO CASTELLARE

PROGETTISTA

Arch. Daniele Del Cucina
Via Ghibellina 101
50122 Firenze
cell. 3925034465
d.delcucina@libero.it
daniele.delcucina@pec.architettifirenze.it



23/10/2023

COMMESSA	FASE	DISCIPLINA	N. TAVOLA	TIPO DI ELABORATO	EDIFICIO	REVISIONE
CC	CN	UR	21	VS	A1-A2	00