




SEZIONE A-A\_1:500

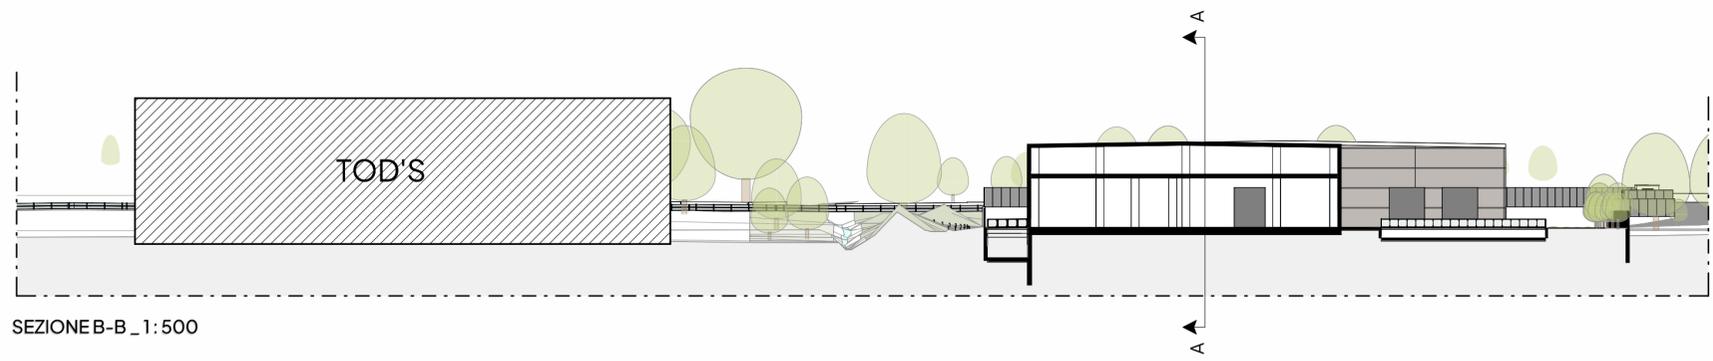

SEZIONE B-B\_1:500

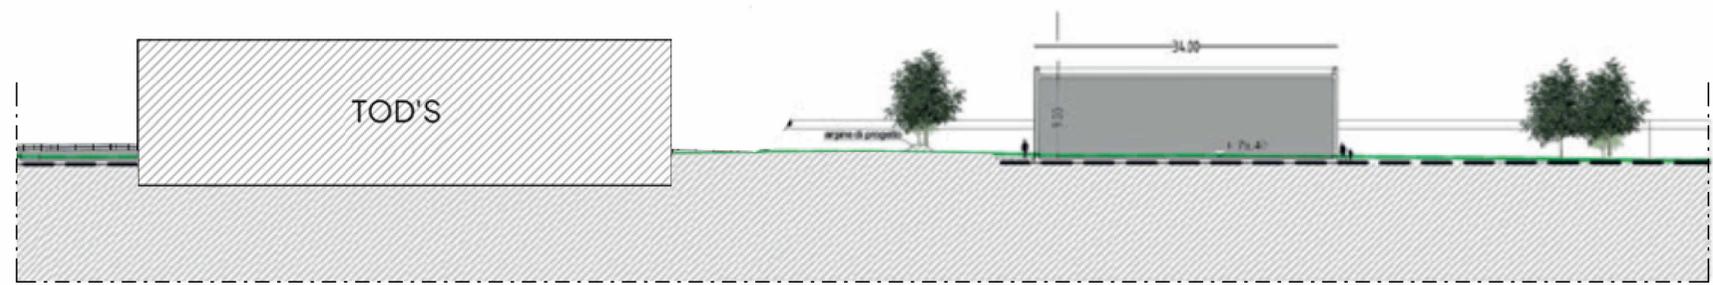

Sezione BB - scala 1:500

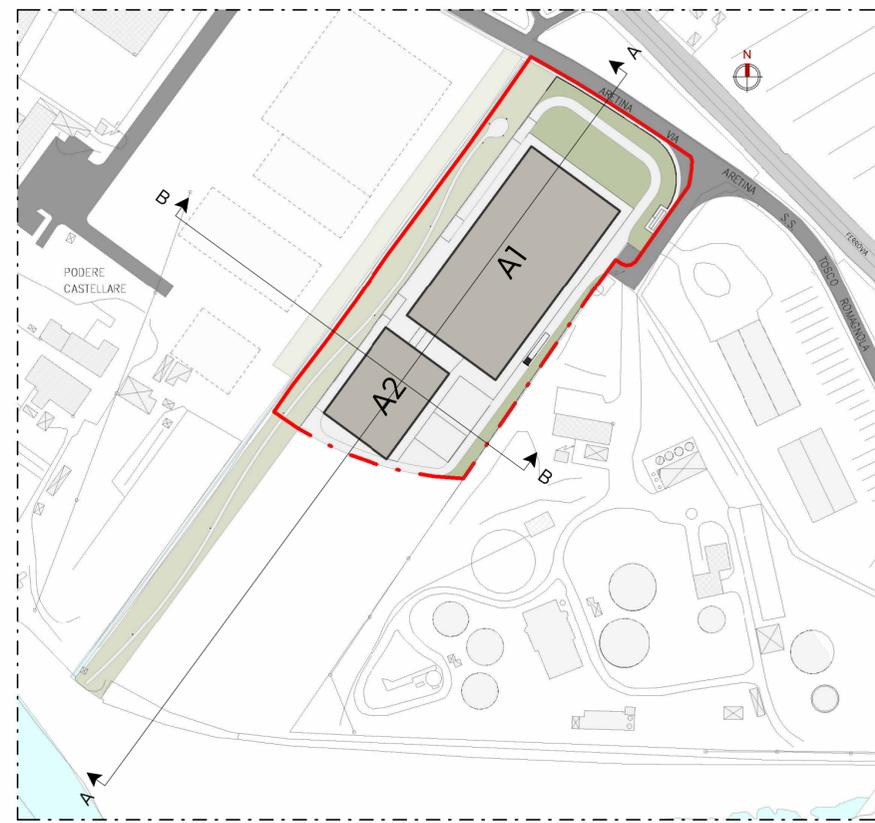

INQUADRAMENTO\_1:2000



**COMUNE DI PONTASSIEVE**  
**CITTA' METROPOLITANA DI FIRENZE**

**UBICAZIONE**  
Via Aretina - Sieci

**RICHIEDENTE**  
MARCHESI FRESCOBALDI  
Società Agricola S.r.l. unipersonale  
Sede Legale: Via Santo Spirito, 11 50125 Firenze  
Sede Amministrativa: Via Aretina 120, 50065 Pontassieve (FI) - email: info@frescobaldi.it

**FRESCOBALDI**  
TOSCANA

**PROGETTO**  
PROGETTO UNITARIO CONVENZIONATO PER LA REALIZZAZIONE DEL POLO AGROALIMENTARE DENOMINATO CASTELLARE

**PROGETTISTA**  
Arch. Daniele Del Cucina  
Via Ghibellina 101  
50122 Firenze  
cell. 3925034465  
d.delcucina@libero.it  
daniele.delcucina@pec.architettifirenze.it

DESCRIZIONE ELABORATO:  
SEZIONI DI RAFFRONTO CON FABBRICATO TOD'S

scala come indicato  
23/10/2023

COMMESSA	FASE	DISCIPLINA	N. TAVOLA	TIPO DI ELABORATO	EDIFICIO	REVISIONE
CC	CN	UR	22	XX	XX	00

