



**PLANIMETRIA SCAVI E DEMOLIZIONI
SCALA 1:200**

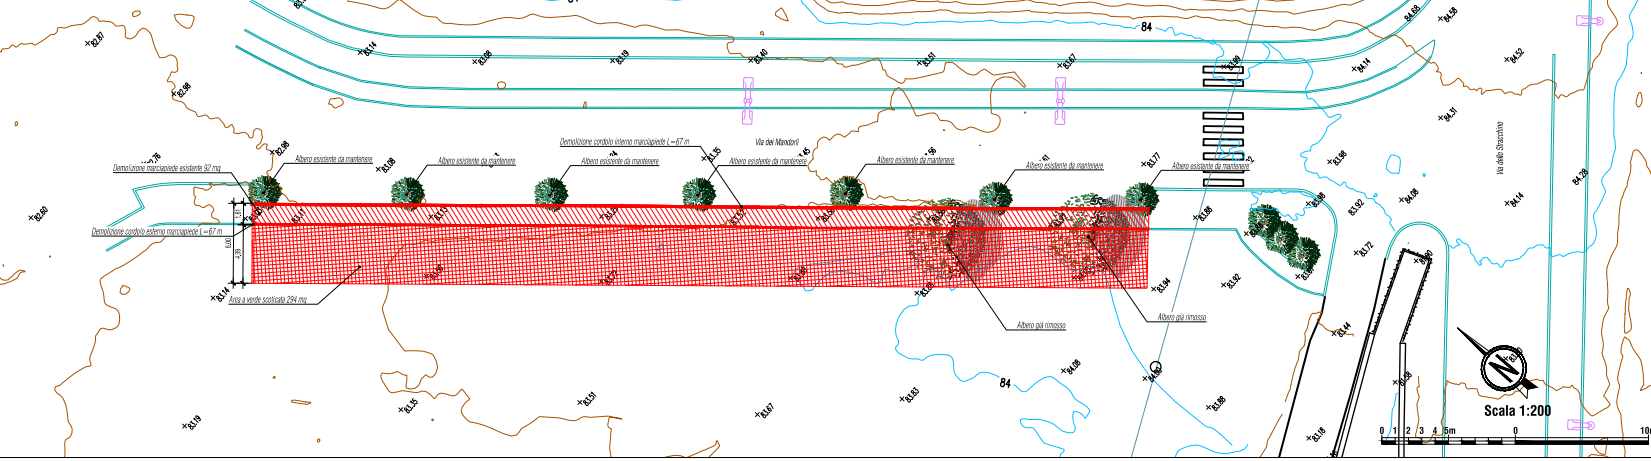

LEGENDA

- Demolizione cordolo in cls (67 m + 67 m)
- Demolizione marciapiedi (82 mq)
- Area verde scavata (86 mc) e scodolata per i panni 50 cm (294 mq)

**PLANIMETRIA DI PROGETTO CON PIANO QUOTATO
SCALA 1:200**

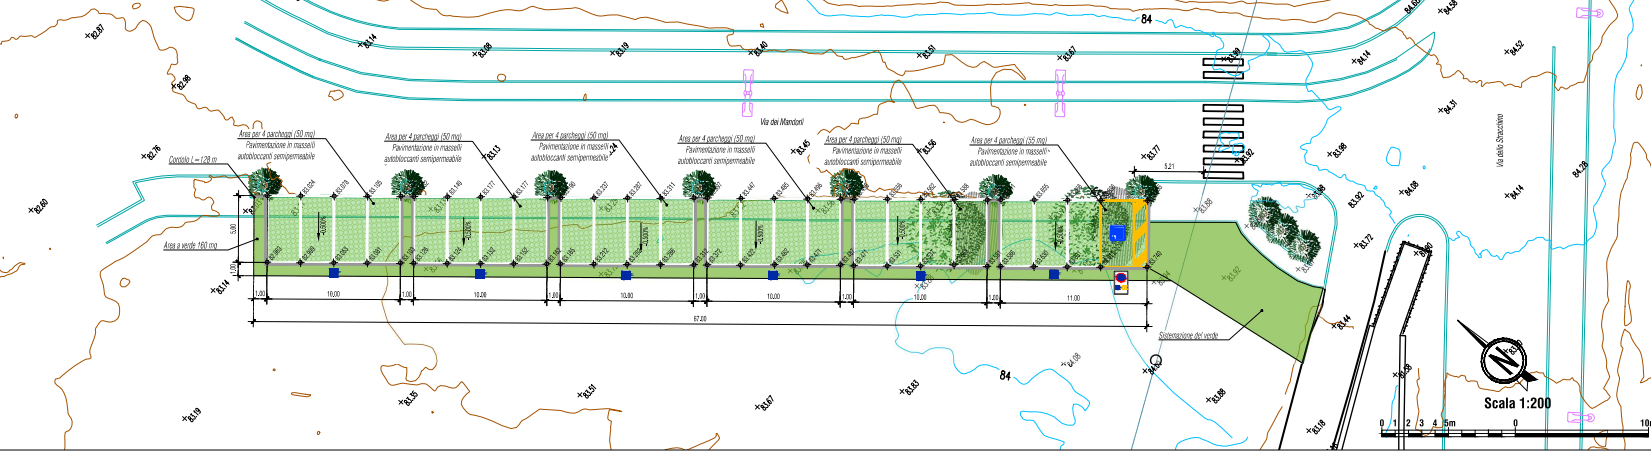

**COMUNE DI PONTASSIEVE
(Provincia di Firenze)**

**PROGETTO UNITARIO CONVENZIONATO ART. 121 L.R. 65/2014
RELATIVO ALL'AMBITO DENOMINATO PO_08: SIECI -
INSEDIAMENTO PRODUTTIVO DEL POI**

COMITITENTE/II:
- in qualità di proprietà:
MARCHESI FRESCOBALDI SOC. AGRICOLA S.R.L. unipersonale, C.F. e P.IVA 01770300489 sede legale in Via S. Spirito 11 50125 Firenze, sede Amministrativa in Via Aretina 120, 50065 Loc. Sieci, Pontassieve (FI)

Legale rappresentante: Sig. Lamberto Frescobaldi Franceschi Marini

- in qualità di promissario acquirente:
MANUFACTURE DES ACCESSOIRES LOUIS VUITTON S.R.L. - sede legale Via Camillo Benso Conte di Cavour 35 - 30032 Fiesse D'Artico (VE) - REA 363547 - C.F. e P.IVA 0728230962


Legale rappresentante: Sig. Jean-Marie Tizon

Gruppo di progettazione:
DE-SO
TIE/SIS
METROFFICE Architetti
POLITECNICA
MEW Engineering
ARCHITETTO ANDREA MELI


10 rue des Fillets - 75011 Paris - t: 01 55 43 97 07 - @: contact@de-so.com
7 rue Paradis - 75010 Paris - t: 01 70 36 58 93 - @: info@de-so.fr
Via Pisana, 234 - 50143 Firenze - t: +39 055 702390 - @: office@metrooffice.it
Via G. Ameraldi, 6 - 50121 Firenze - t: +39 055 200 1860 - @: info@politecnica.it
Via Variano 68 - 47922 Rimini - t: +39 0541 684070 - @: info@meweng.com
Via Santo Stefano in Pane 14, 50134, Firenze - t: 055 333082 - @: info@intand.it

Progettati incaricati per redazione titoli abilitativi:
Arch. Caterina Biondi
Via Calandrino, 8R - 50133 Firenze - t: +39 347 1250193 - @: caterinabiondi@metrooffice.it


**SEZIONE TIPO STATO ATTUALE
Scala 1:50**

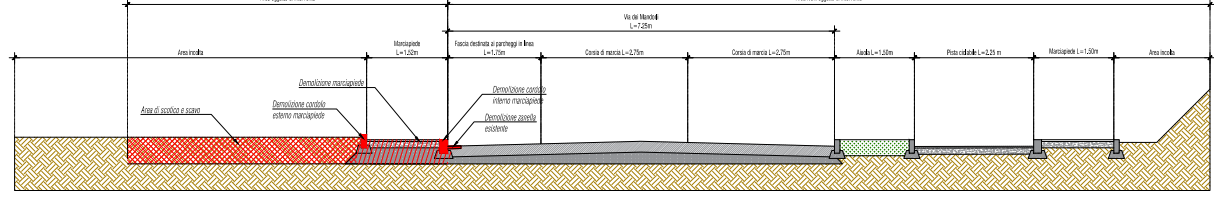


**PARTICOLARE 1
Scala 1:20**

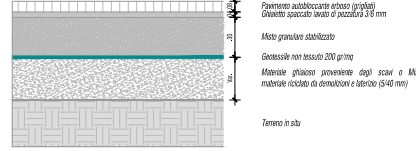

**SEZIONE TIPO STATO DI PROGETTO
Scala 1:50**

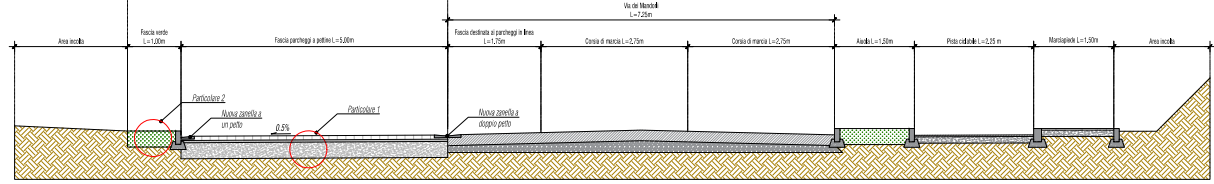

**PARTICOLARE 2
Scala 1:20**

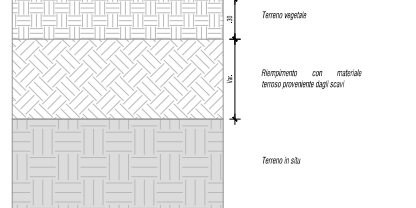

Scelta: Elaborato: Revisione:
Varie O.A.c R00

REV	DATA	REDAITTO	CONTROLLATO	APPROVATO	NOTE
00	23/10/25	C. CECANTINI	A. OGGI	C. DE NATALE	