DETTAGLIO DI REALIZZAZIONE DELLE DERIVAZIONI IMPIANTO DISPERDENTE DI TERRA

Particolare non in scala

PARTICOLA DI COLLEGAMENTO AL PLINTO DI FONDAZIONE

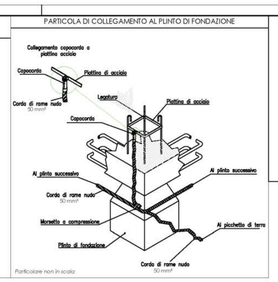

Particolare non in scala

SEZIONE DI SCAVO

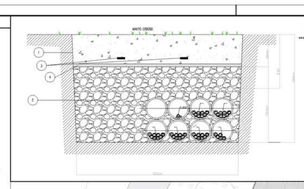

1. Riempimento con il materiale dello scavo
2. Sabbiella
3. Nastro di segnalazione
4. Lastra in cls

SEZIONE DI SCAVO

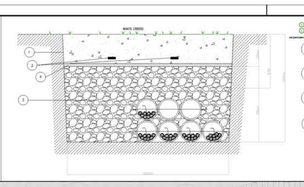

1. Riempimento con il materiale dello scavo
2. Sabbiella
3. Nastro di segnalazione
4. Lastra in cls

SEZIONE DI SCAVO

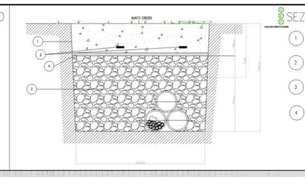

1. Riempimento con il materiale dello scavo
2. Sabbiella
3. Nastro di segnalazione
4. Lastra in cls

PARTICOLARE DI DERIVAZIONE DEL CONDUTTORE DI TERRA IN DORSALE CON IL CONDUTTORE DI COLLEGAMENTO DEL NODO EQUIPOTENZIALE

PARTICOLA DISPERSORE DI TERRA CON POZZETTO

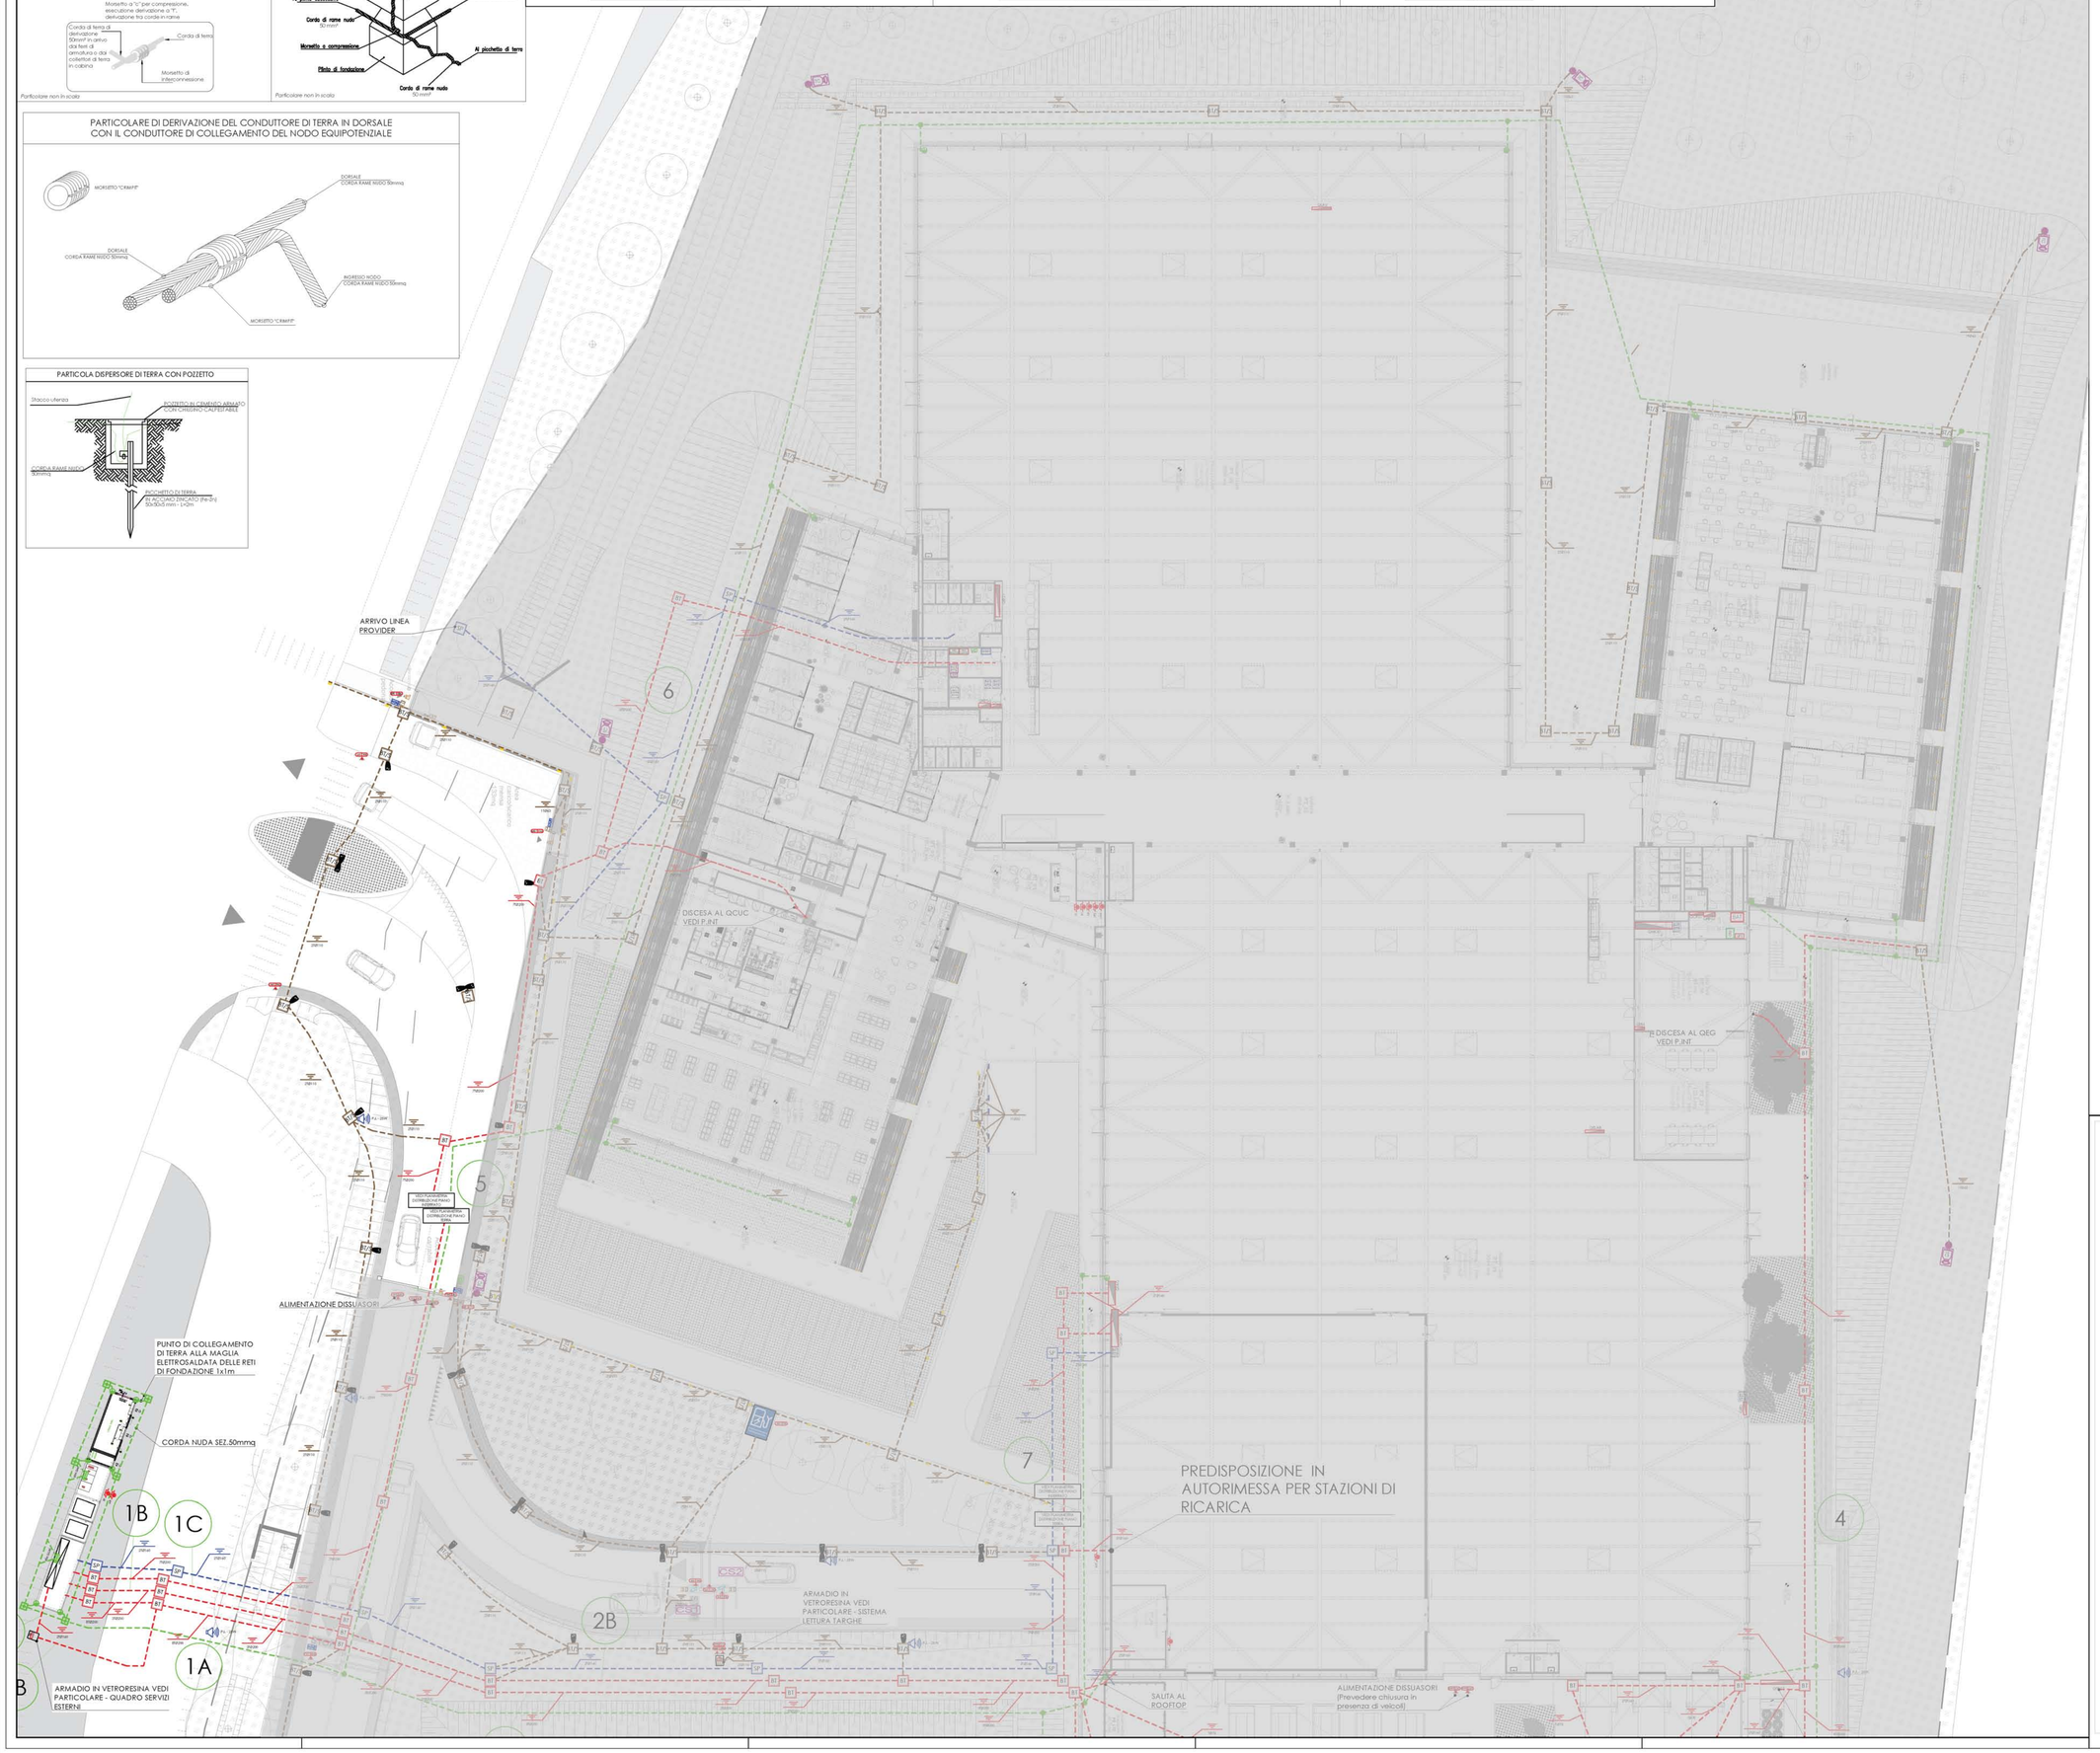

LEGENDA SIMBOLI

Simbolo	Descrizione
	Quadro elettrico simbolo generico
RACK DATI	Armadio concentratore tonio-dati
	Armadio concentratore TVCC
DVR	Videoregistratore digitale
	Centrale Antintrusione
AUDIO	Centrale diffusione sonora
FIRE	Centrale rivelazione incendi completa di combinatore telefonico EN 54-21
CPSS	Gruppo di continuità CPSS 40kVA autonomia 1h
UPS	Gruppo di continuità 400/400V 30 kVA con autonomia 10 minuti completo di batterie con tecnologia AGM-long life (SOLO PREDISPOSIZIONE)
	Pulsante di sganciio impianti elettrici
SP	Pozzetto impianti speciali
BT	Pozzetto impianti energia
	Pozzetto in C.A. contenente dispensore di terra a croce di lunghezza 2m
BT/S	Pozzetto impianti energia/speciali
	Polifora interrata impianti energia
	Polifora interrata impianti speciali
	Rete di terra - corda di rame nudo sezione 50mmq
	Polifora interrata impianti energia/speciali
	Punto di alimentazione monofase + neutro + terra 230V
	APPARECCHIO DA ILLUMINAZIONE Paletti da giardino modello LED 3000K 220-240Vac CRI90 - Marca: SIMES - Tipo: LOOK PALETTO EMISSIONE SINGOLA - Cod.Art: S.7262WL14
	APPARECCHIO DA ILLUMINAZIONE STRADALE EXTRAURBANA, Ottica asimmetrica per illuminazione di strade larghe urbane ed extraurbane, temperatura di colore: 4000K, 3000K, 2700K, 2200K (altre in opzione) - DALI - CRI90 - Marca: AEC ILLUMINAZIONE - Tipo: ITALO 1
QGBT EX	Identificazione circuiti di alimentazione
	Collegamento equipotenziale principale realizzato con CORDA RAME NUDO 50mm²
	Morsetto a crimpare "C"
	Palo per videocamere - vedi tavola speciali
	Segnapasso da superficie - modelo LED - 3000K 24Vdc DIMMERABLE PWM- IP65 - 3,5W - CRI 90 - Marca: SIMES - Tipo: SCENTO - Cod.Art: S.2210W.14
	Postazione di ricarica per auto elettriche: A(6kW) - B(11+11kW) - C(11kW)
BTM QGBT	COLLETTORE DI TERRA - vedi particolare
	Telecamera termica da esterno montata su palo - Marca: DAHUA modello: TPC-BF1241-S2 B10F12
CR	Centralina impianto controllo accessi
	Serratura elettrica
A.P.	Pulsante apertura porta
	Lettore di Badge con lettore di prossimità
	Contatto magnetico controllo accessi
CS-1	Spira presenza auto
	Telecamera lettura targhe - Marca: Dahua modello: ITC436-PW9H6-IZF
	Diffusore sonoro a tromba con potenza nominale 25W. Modalità di installazione P+Parete - P.T.e su palo telecamere - P.Lese palo d'illuminazione
	Micro contatto per allarme antintrusione + sensori sismica
	Inseritore per chiave elettronica

NOTA:
TUTTE LE APPARECCHIATURE RIVELAZIONE INCENDI / ANTINTRUSIONE / CONTROLLO ACCESSI / TVCC SONO ESCLUSE DAL SEGUENTE APPALTO. DA PREVEDERE ESCLUSIVAMENTE LA POSA DEI CAVI

COMUNE DI PONTASSIEVE
(Provincia di Firenze)

PROGETTO UNITARIO CONVENZIONATO ART.121 L.R. 65/2014
RELATIVO ALL'AMBITO DENOMINATO *PO_08: SIECI - INSEDIAMENTO PRODUTTIVO* DEL POI

COMMITTENTE/I:

- in qualità di proprietà:
MARCHESI FRESCOBALDI SOC. AGRICOLA S.R.L. unipersonale, C.F. e P.IVA 01770300489 sede legale in Via S. Spirito 11 50125 Firenze, sede Amministrativa in Via Aretina 120, 50065 Loc. Sieci, Pontassieve (FI)

Legale rappresentante: Sig. Lamberto Frescobaldi Franceschi Marini

- in qualità di promissario acquirente:
MANUFACTURE DES ACCESSOIRES LOUIS VUITTON S.R.L.- sede legale Via Camillo Benso Conte di Cavour 35 - 30032 Fiesso D'Artico (VE) - REA 363547 - C.F. e P.IVA 07292320962

Legale rappresentante: Sig. Jean-Marie Tizon

Gruppo di progettazione:

DE-SO	10 rue des Bluets - 75011 Paris - t: 01.55.43.97.07 - @: contact@de-ao.com
T/E/S/S	7 ctié Paradis - 75010 Paris - t: 01 70 36 58 00 - @: /vsp@tess.fr
METROOFFICE Architetti	Via Pisana, 234 - 50143 Florence - t: +39 055 703390 - @: office@metrooffice.it
POLITECNICA	V.le G. Amendola, 6 - 50121 Firenze - t: +39 055 200 1660 - @: info@politecnica.it
MEW Engineering	Via Variano 68 - 47922 Rimini - t: +39 0541 684070 - @: info@meweng.com
ARCHITETTO ANDREA MELI	Via Santo Stefano in Pane 14, 50134, Firenze - t: 055 333082 - @: inland@inland.it

Progettisti incaricati per redazione titoli abilitativi:

Arch. Caterina Biondi — Via Calandrino, 8R - 50133 Firenze - t: +39 347 1250193 - @: caterinabiondi@metrooffice.it

Firmato digitalmente da
Caterina Biondi
O: ---
Ordine Architetti P.P.C. Provincia di Firenze
C: IT
SERIALNUMBER=TINIT-BIOCTR67M50D612Z
CN=Caterina Biondi

Oggetto:	Scala:	Elaborato:	Revisione:
Impianti elettrici esterni - Illuminazione area d'ingresso al lotto		O.b.c	R00

REV	DATA	REDATTO	CONTROLLATO	APPROVATO	NOTE
00	23/10/25	Politecnica	F. Frassineti	C. De Natale	