


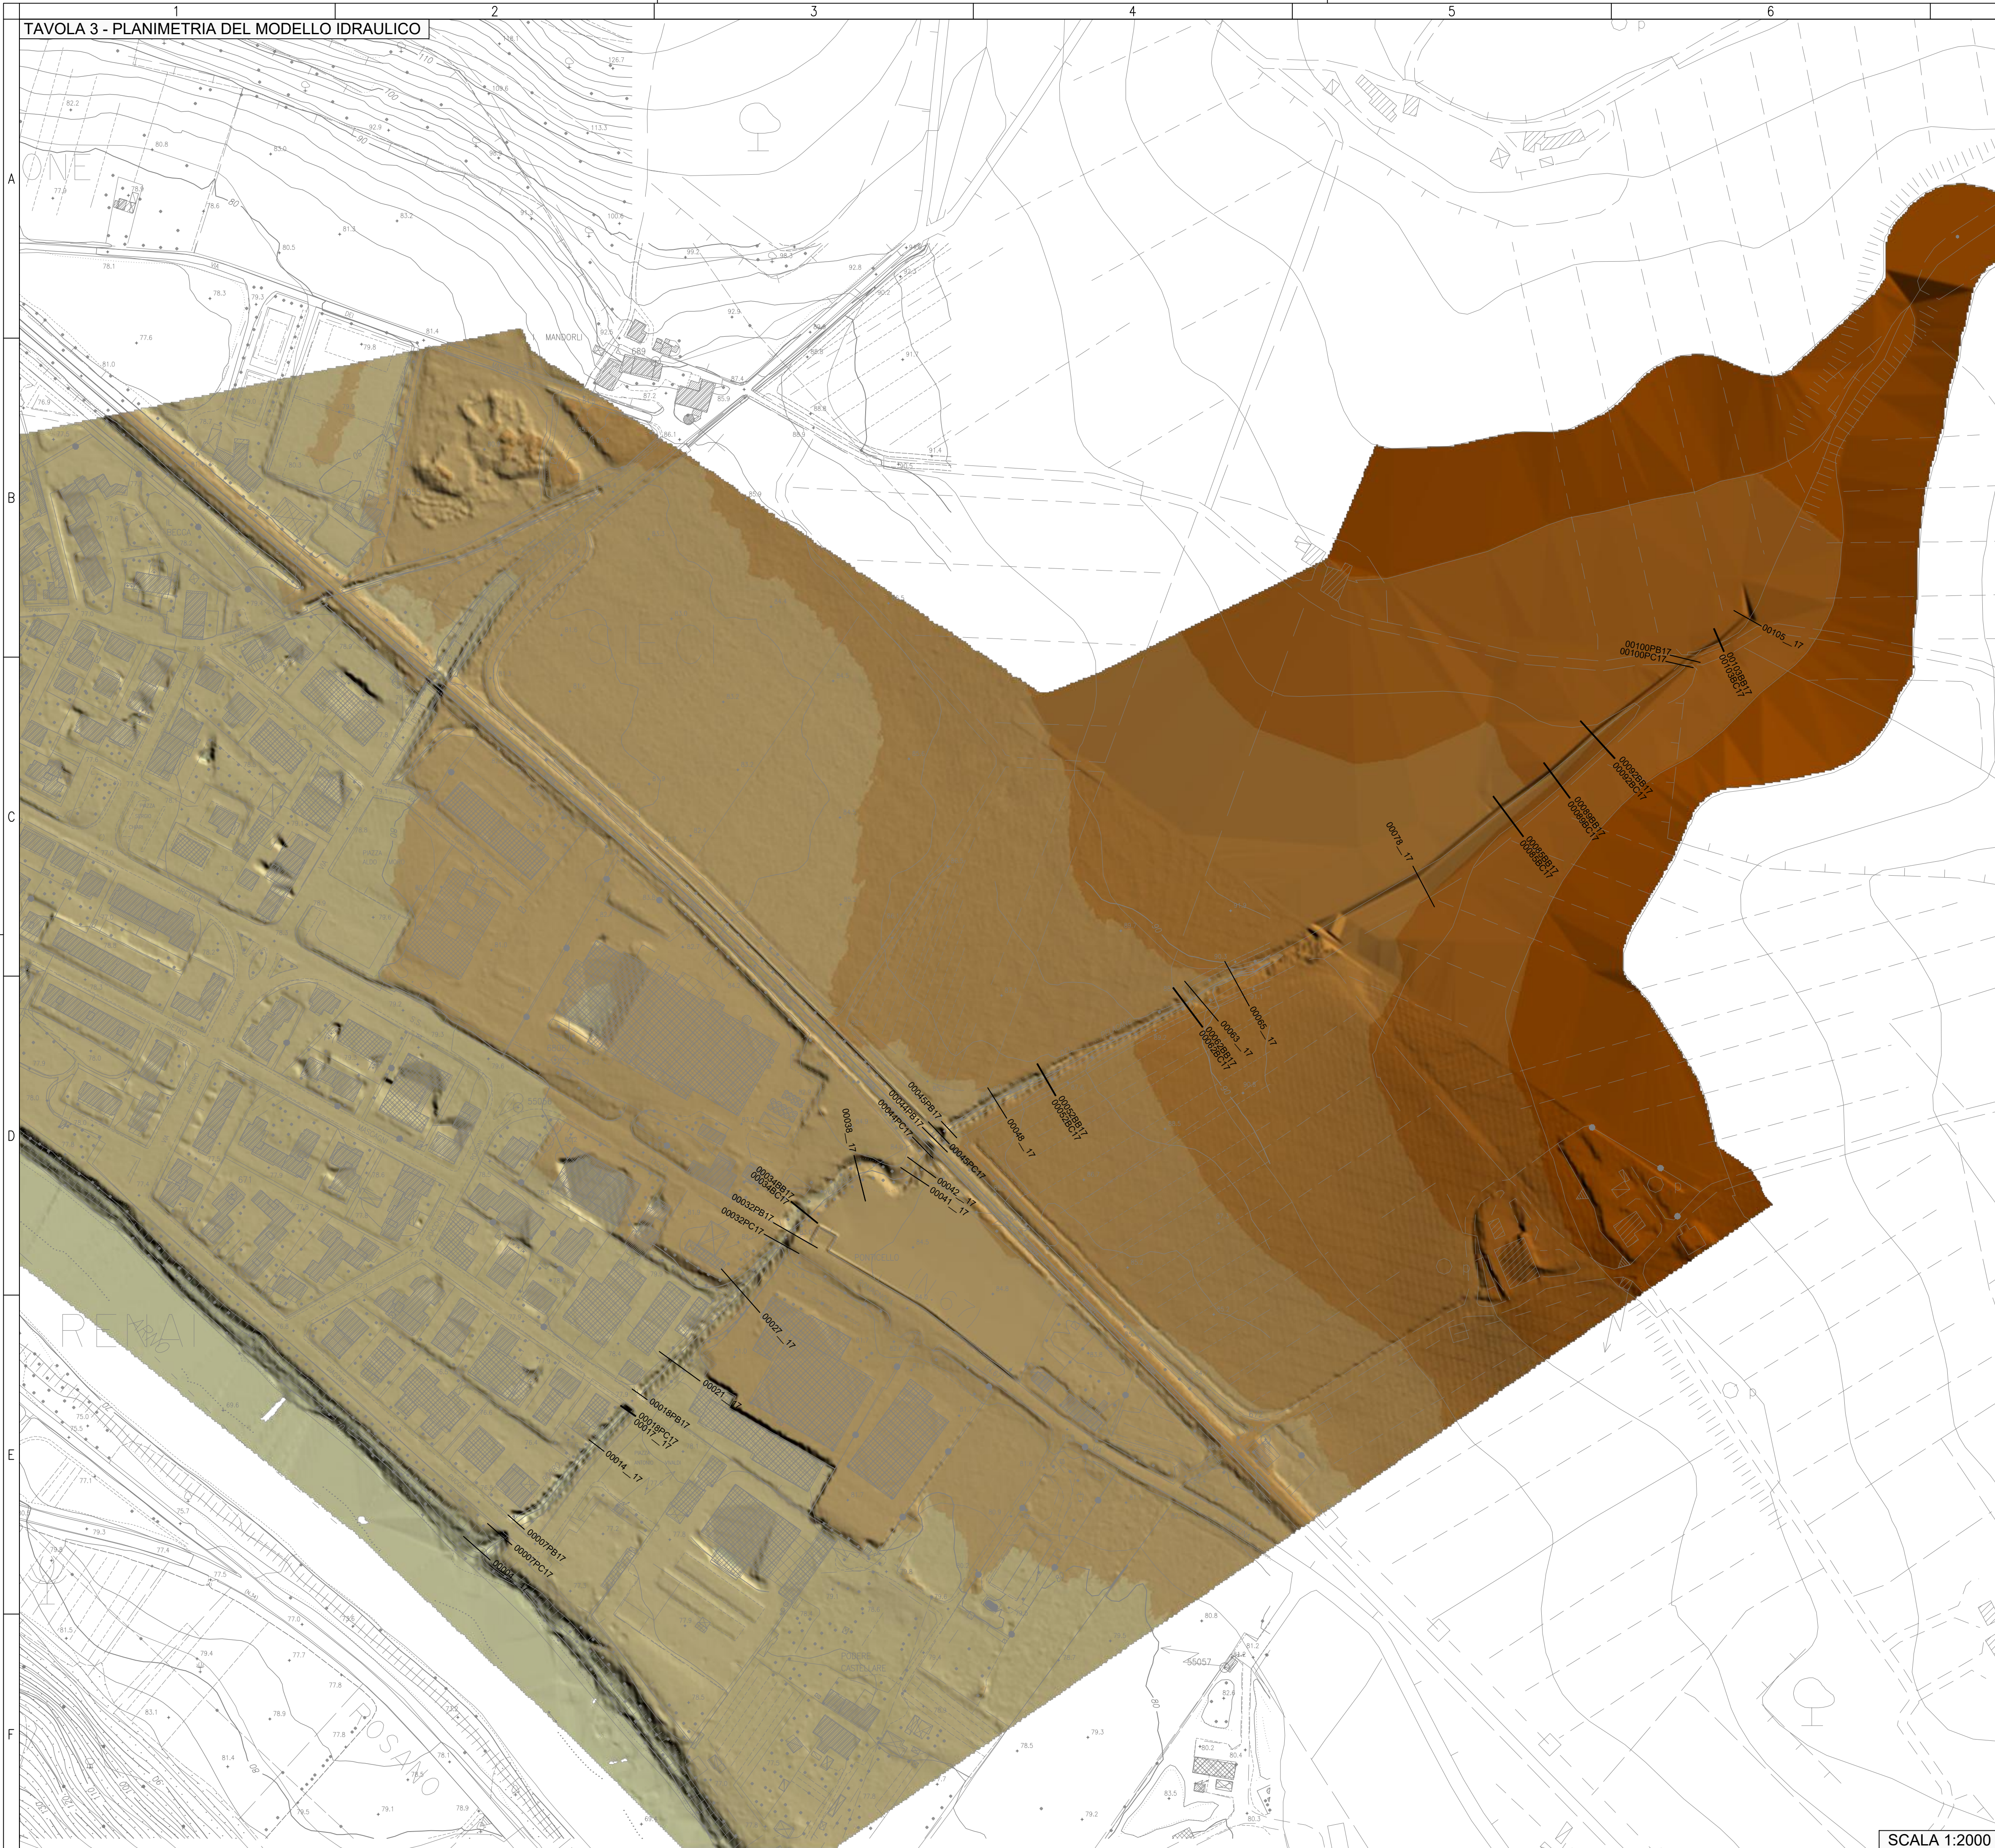

LEGENDA

Modello Digitale del Terreno [m s.l.m.]

- 70 - 75
- 75 - 80
- 80 - 85
- 85 - 90
- 90 - 100
- 100 - 110
- 110 - 122

00078_17 Traccia Sezione Fluviale



HydroGeo Ingegneria s.r.l.

Via Cardinal Latino, 20
50126 Firenze
Tel 055 6587050 - Fax 055 0676043
e-mail info@studiohydrogeo.it

STUDIO IDROLOGICO IDRAULICO SUL FOSSO DEL PELACANE DI
SUPPORTO AL PROCEDIMENTO URBANISTICO PER LE AREE POSTE IN
SINISTRA IDRAULICA DELLA LINEA FERROVIARIA E LA S.S. 67

STUDIO IDROLOGICO IDRAULICO

TAVOLA

3

TAVOLA 3 - PLANIMETRIA DEL MODELLO IDRAULICO

SCALA: 1:2000

COMMITTENTE:

Fibbi Elio srl
Via P. Nenni, 12
50065 Sieci (Pontassieve) FI

DIRETTORE TECNICO

ING. TIZIANO STAIANO

PROGETTISTI:

ING. TIZIANO STAIANO

PROGETTO	LOTTO	FASE	DOC	ELABORATO	REV
L 5 5 6	0 1	S 0 6	D	0 0 3	A

REV.	DATA EMISSIONE	REDATTO	VERIFICATO	APPROVATO
A	Marzo 2017	T.Staiano	T.Staiano	T.Staiano

SCALA 1:2000