


TAVOLA 5
PLANIMETRIA DEI BATTENTI IDRAULICI - INVILUPPO TR30 ANNI
Scala 1:2000

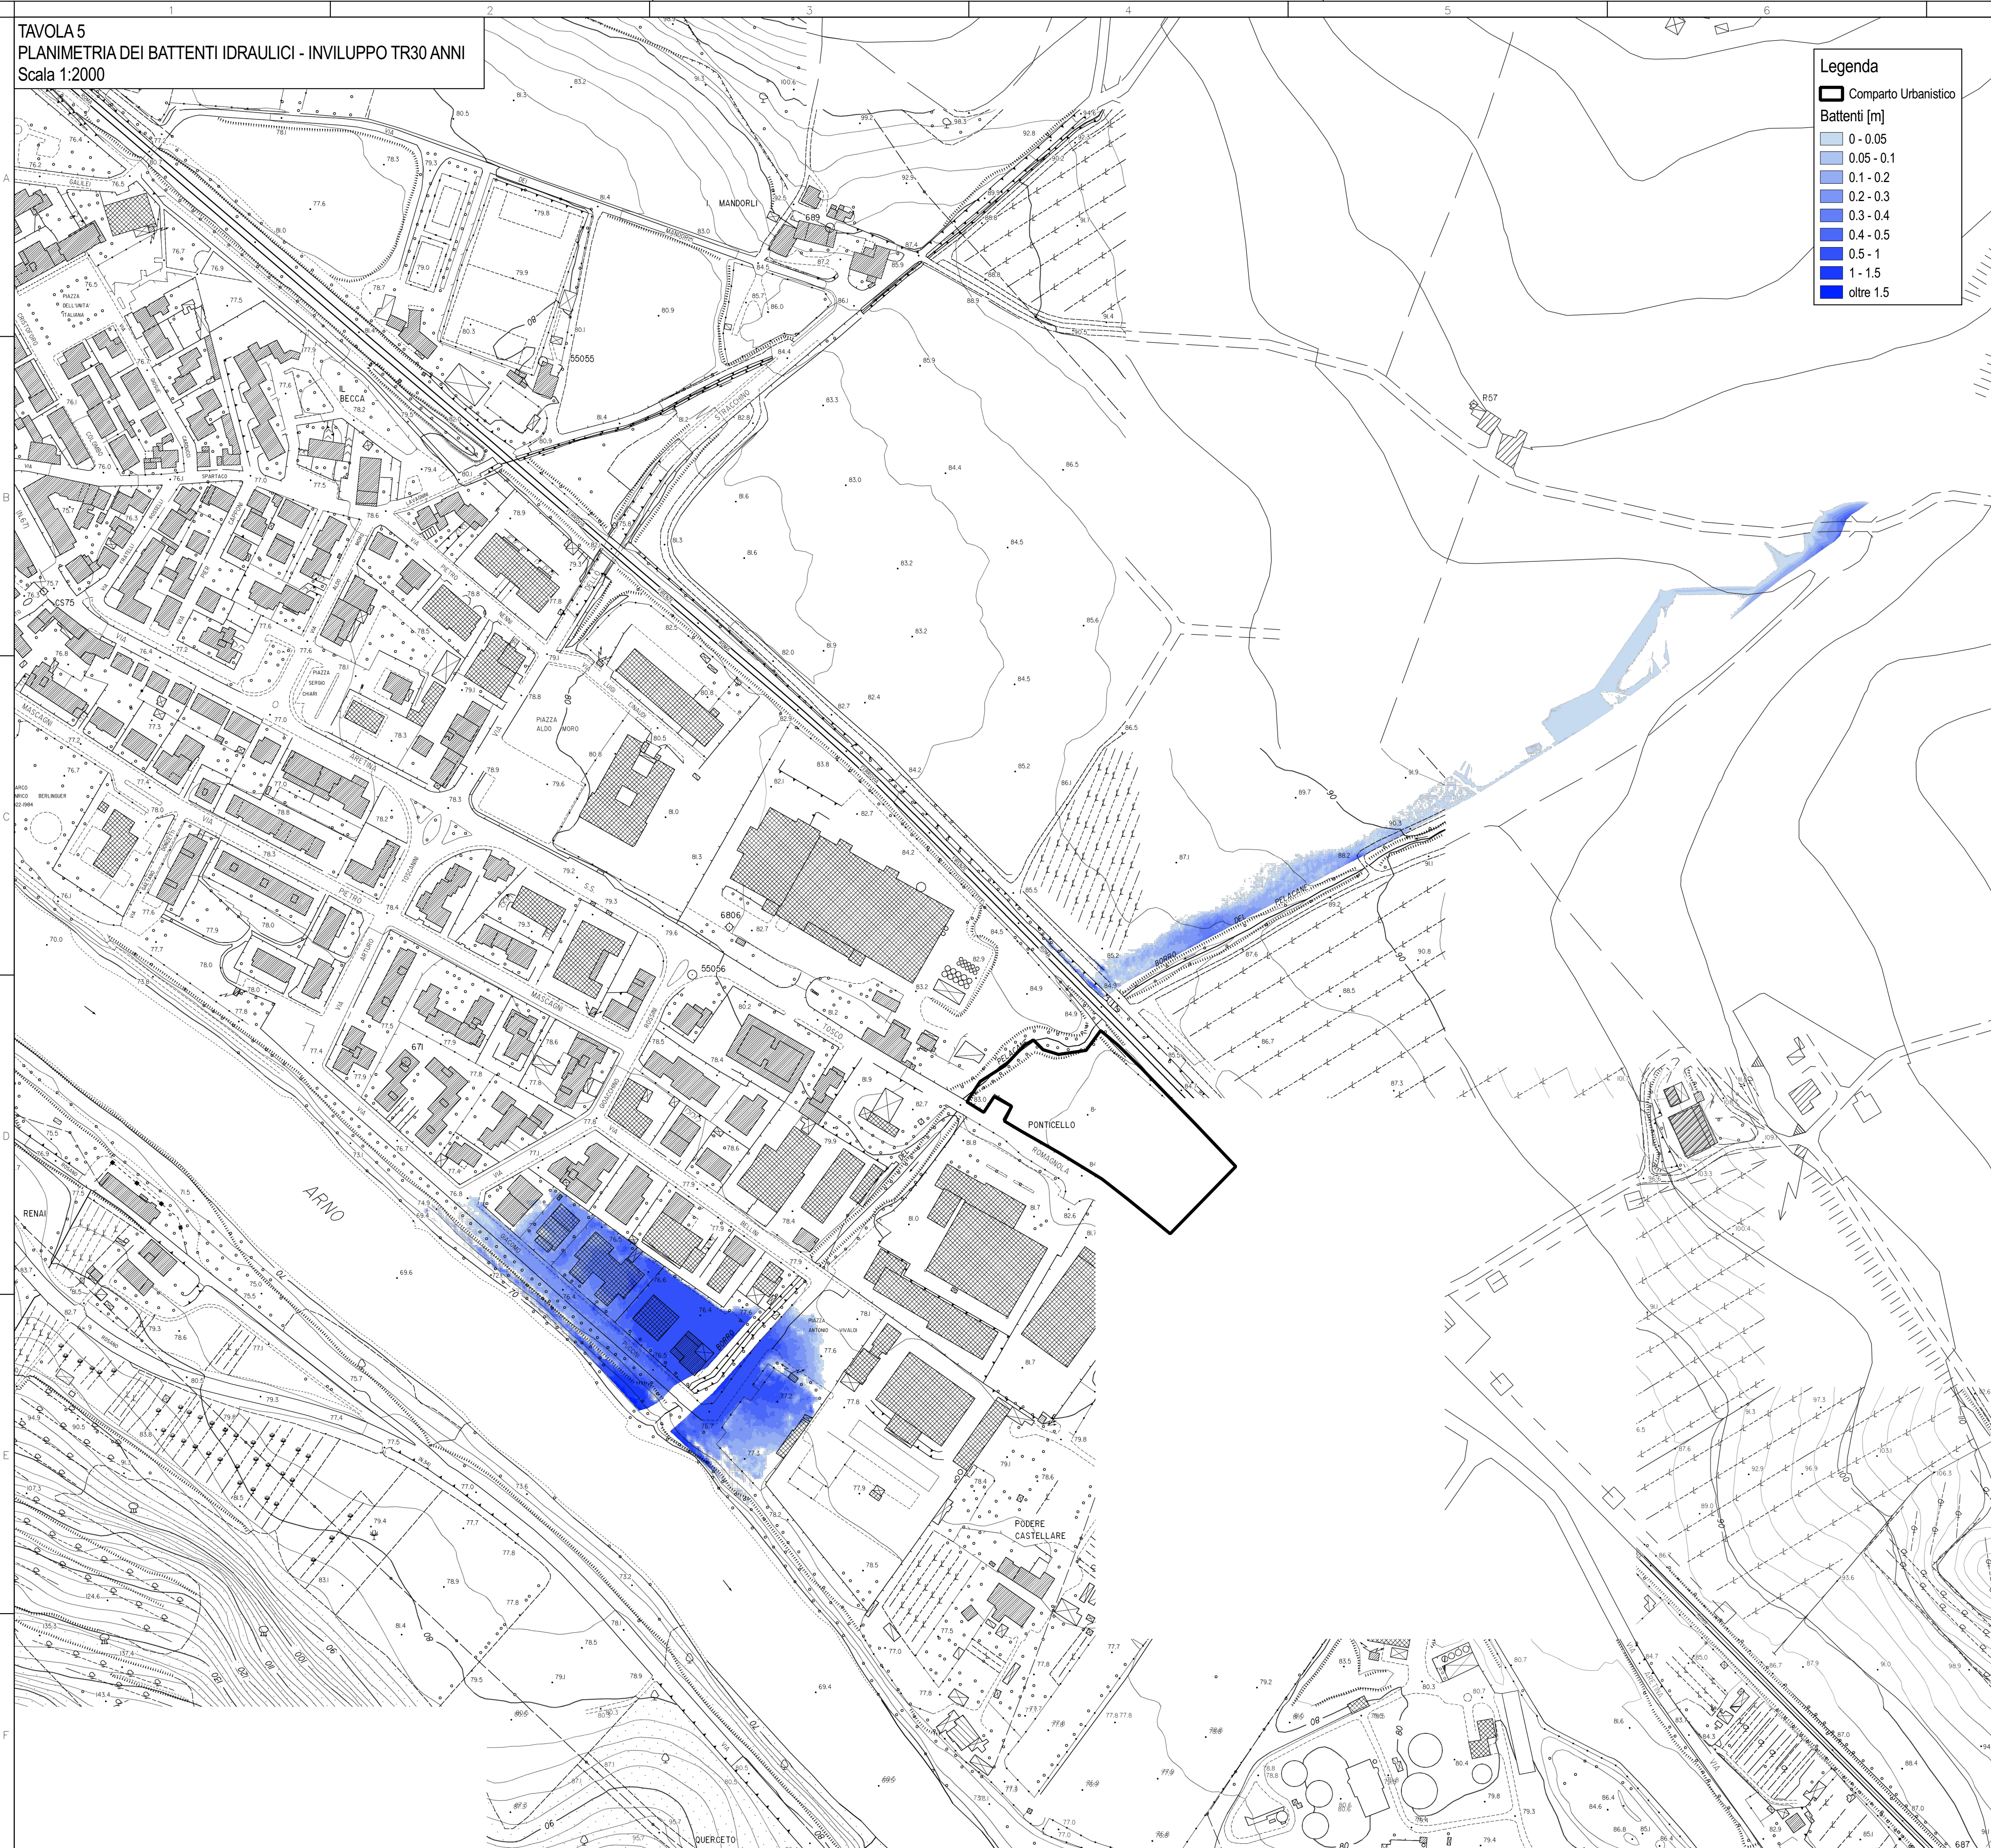

Legenda

Comparto Urbanistico

Battenti [m]

- 0 - 0.05
- 0.05 - 0.1
- 0.1 - 0.2
- 0.2 - 0.3
- 0.3 - 0.4
- 0.4 - 0.5
- 0.5 - 1
- 1 - 1.5
- oltre 1.5



HydroGeo Ingegneria s.r.l.



Via Cardinal Latino, 20
50126 Firenze
Tel 055 6587050 - Fax 055 0676043
e-mail info@studiohydrogeo.it

STUDIO IDROLOGICO IDRAULICO SUL FOSSO DEL PELACANE DI
SUPPORTO AL PROCEDIMENTO URBANISTICO PER LE AREE POSTE IN
SINISTRA IDRAULICA DELLA LINEA FERROVIARIA E LA S.S. 67

STUDIO IDROLOGICO IDRAULICO

TAVOLA

5

TAVOLA 5 - PLANIMETRIA DEI BATTENTI IDRAULICI - INVILUPPO TR 30
ANNI

SCALE: 1:2000

COMMITTENTE:

Fibbi Elio srl
Via P. Nenni, 12
50065 Sieci (Pontassieve) FI

DIRETTORE TECNICO

ING. TIZIANO STAIANO

PROGETTISTI:

ING. TIZIANO STAIANO

PROGETTO	LOTTO	FASE	DOC	ELABORATO	REV
L 5 5 6	0 1	S 0 6	D	0 0 5	A

REV.	DATA EMISSIONE	REDATTO	VERIFICATO	APPROVATO
A	Marzo 2017	T.Staiano	T.Staiano	T.Staiano