


Planimetria generale
STATO ATTUALE



Planimetria generale
STATO MODIFICATO

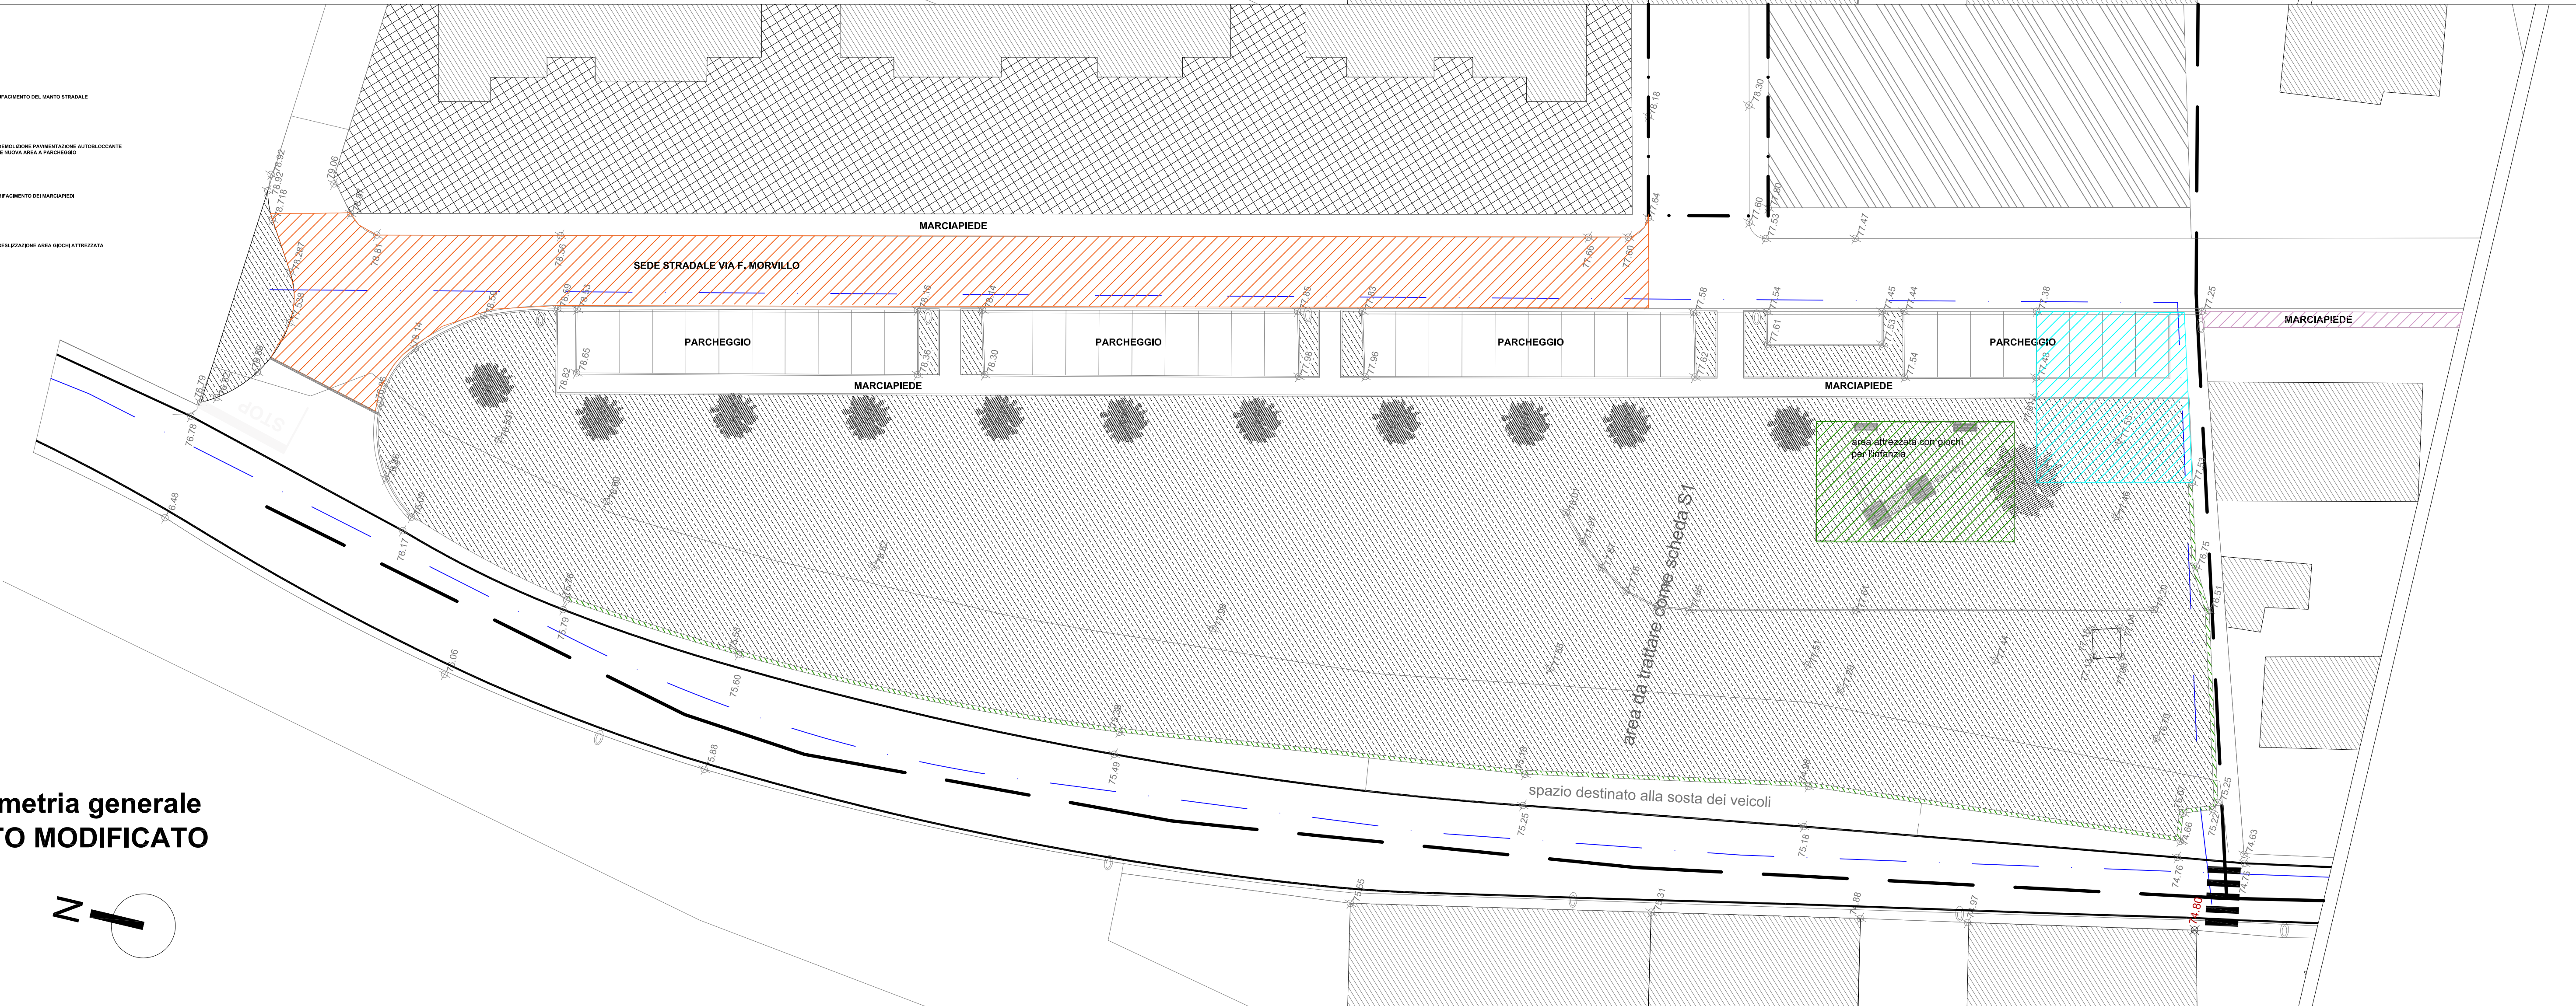

Planimetria generale
STATO SOVRAPPONTO

