


UBICAZIONE:
COMUNE DI PONTASSIEVE
Località Sieti
Via Galileo Galilei n.c. 10-12

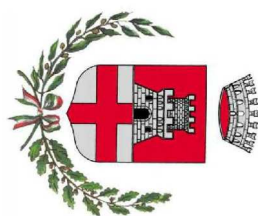

PROPRIETA':
B.E.B. di Barloni Fabio e Bardi Marisa s.n.c.



OGGETTO:
PIANO ATTUATIVO
ai sensi art. 62 e 63 R.U., CON CONTESTUALE
VARIANTE AL REGOLAMENTO URBANISTICO

CONTENUTO:
Allegati:
Planimetria generale - stato di progetto -
sezione tipo sulla strada

IL PROGETTISTA
Arch. Neri Andreoli

PER LA PROPRIETA'

Data: settembre 2007 agg. novembre 2007 integraz. settembre 2008 integraz. luglio 2018 integraz. ottobre 2018

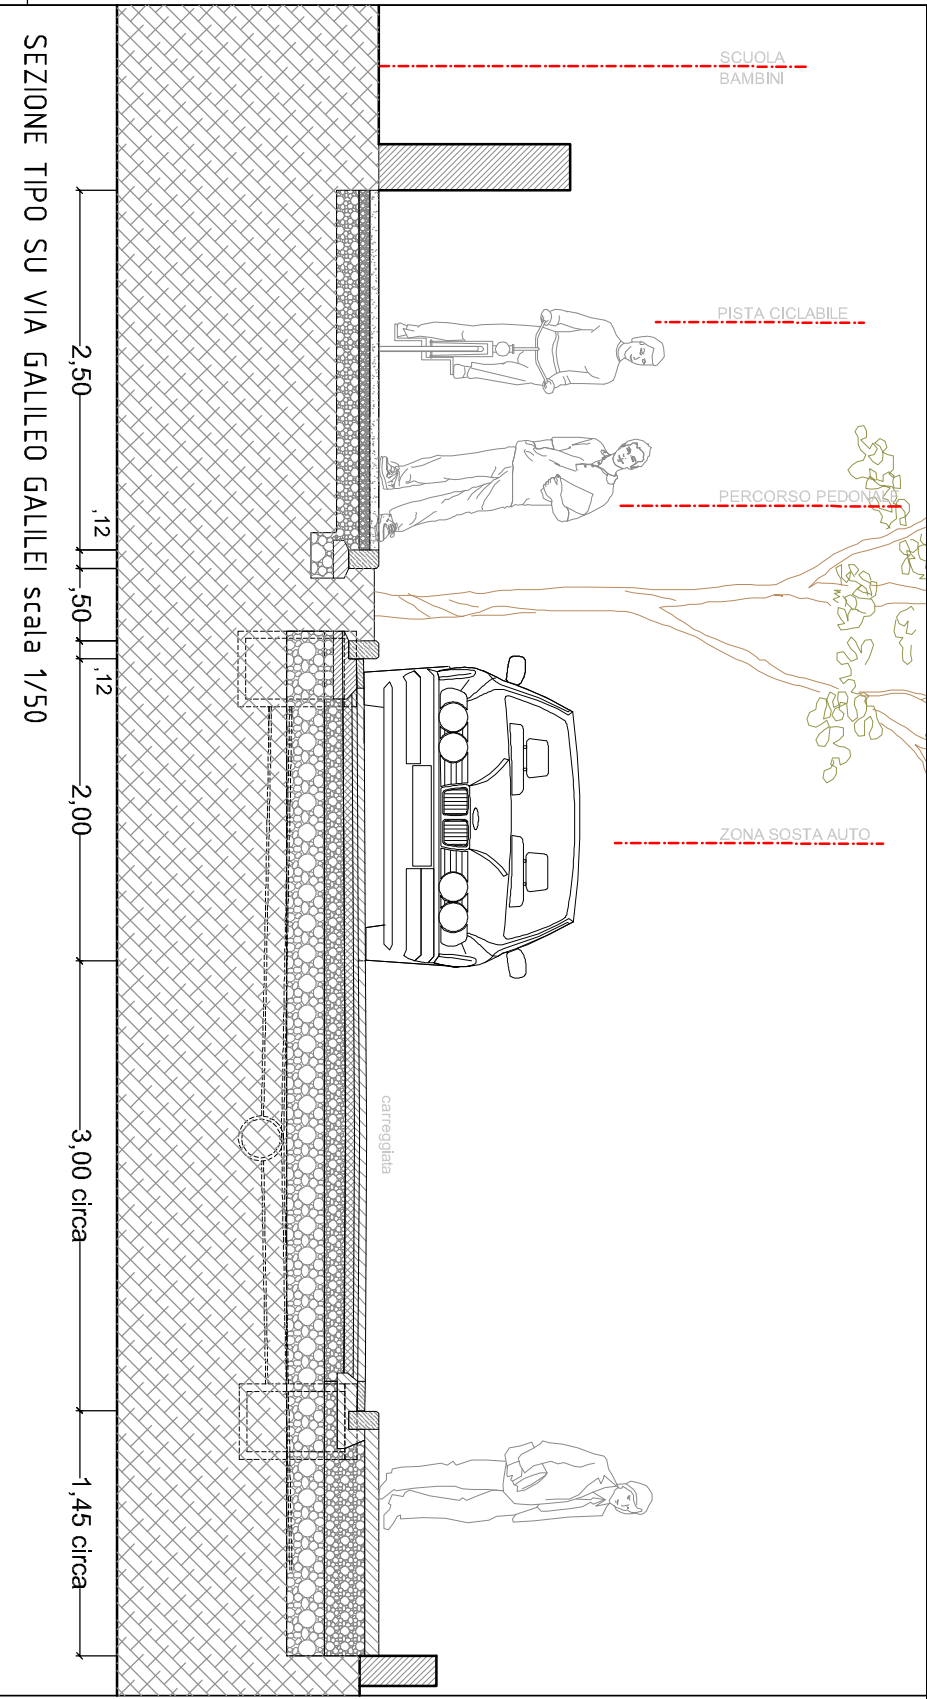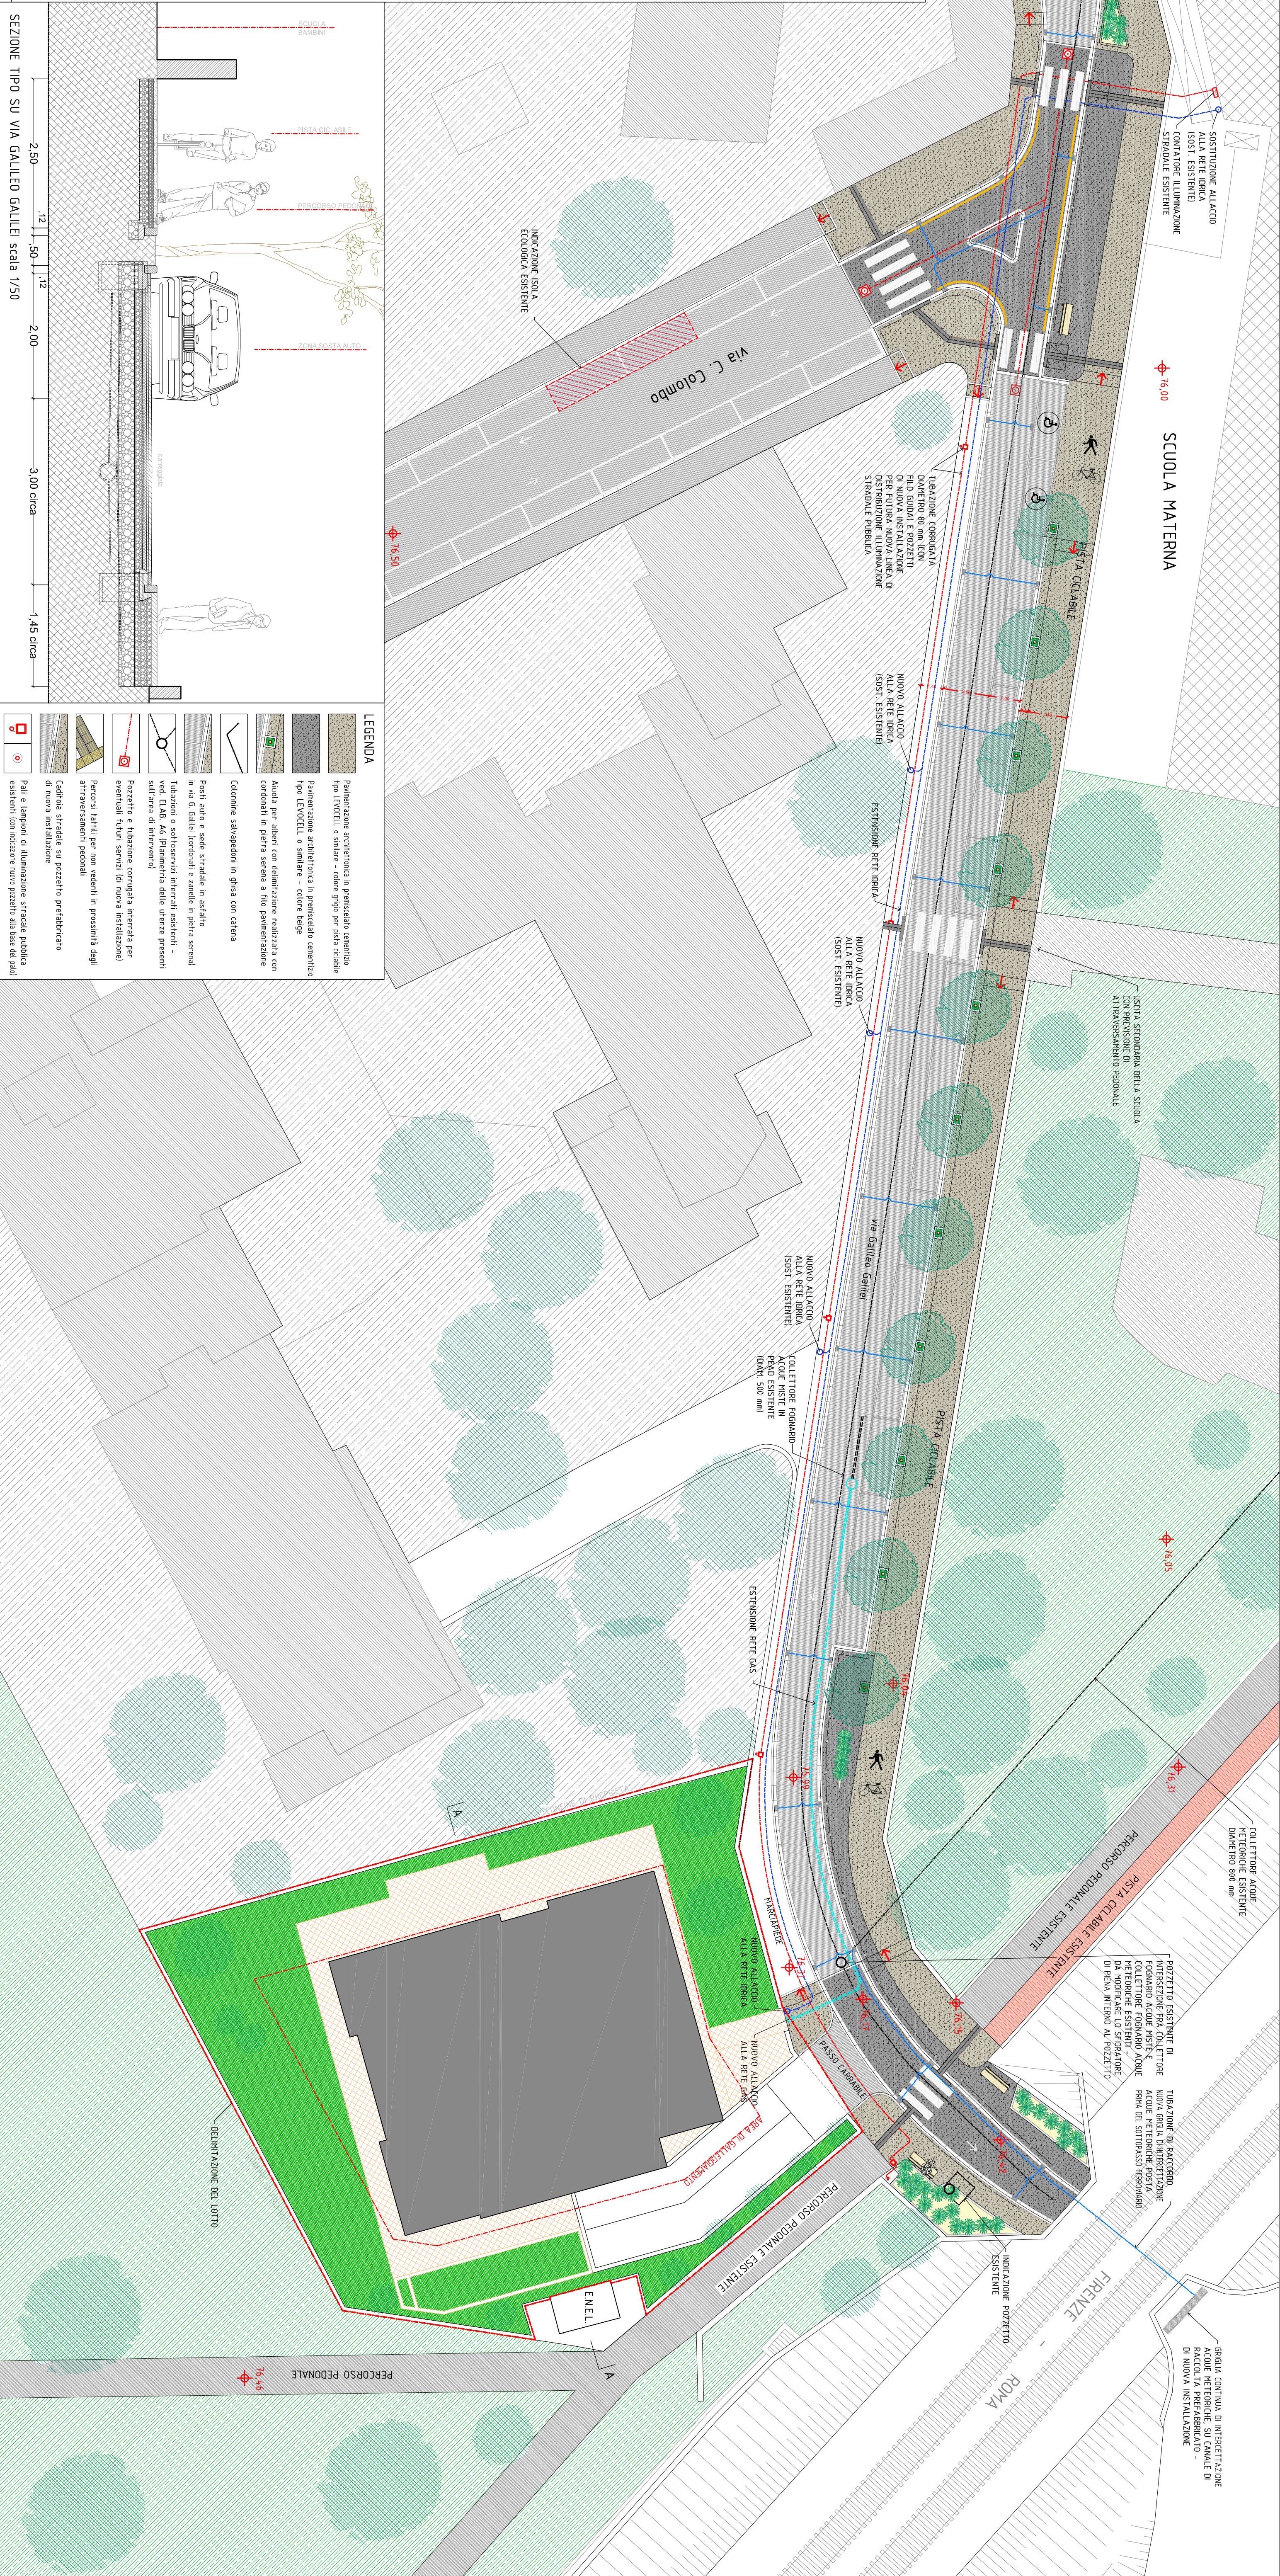

LEGENDA	
	Pavimentazione architettonica in premiscelato cementizio tipo LEVOCELL o similare - colore grigio per piastrine e colore beige per tipo LEVOCELL o similare - colore beige
	Alzati per alberi con adattamento pedicellato con cordoni in pietra serena a filo pavimentazione
	Cadenze salvapiedi in ghisa con catena
	Posti auto e sede stradale in asfalto in via G. Galilei (cordoni e zangole in pietra serena)
	Tabelloni o sottoservizi interrati esistenti - vec. CLAB, AG (Planimetria delle utenze presenti sull'area di intervento)
	Pozzetto e tubazione corrugata interrata per eventuali futuri servizi (da nuova installazione)
	Percorsi tattili per non vedenti in prossimità degli attraversamenti pedonali
	Cedine stradale su piazze prefabbricate di nuovo asfaltazione
	Pali e lampioni di illuminazione stradale pubblica esistenti (con indicazione nuovo pozzetto alla base dei pali)