

UBICAZIONE:
COMUNE DI PONTASSIEVE
Località Sieci
Via Galileo Galilei n.c. 10-12

PROPRIETA':
B.E.B. di Barlondi Fabio e Bardi Marisa s.n.c.

OGGETTO:
PIANO ATTUATIVO
ai sensi art. 62 e 63 R.U., CON CONTESTUALE
VARIANTE AL REGOLAMENTO URBANISTICO

CONTENUTO:
Elaborato:

Piante,
Prospetti e sezioni


IL PROGETTISTA

Arch. Neri Andreoli


PER LA PROPRIETA'

STUDIO TECNICO ANDREOLI
FIRENZE - VIA S. REPARATA 40 - TEL. 0554711808 - email andreoli.architetura@gmail.com


Data: settembre 2007 ago. novembre 2007 integraz. settembre 2008 integraz. luglio 2018 integraz. ottobre 2018

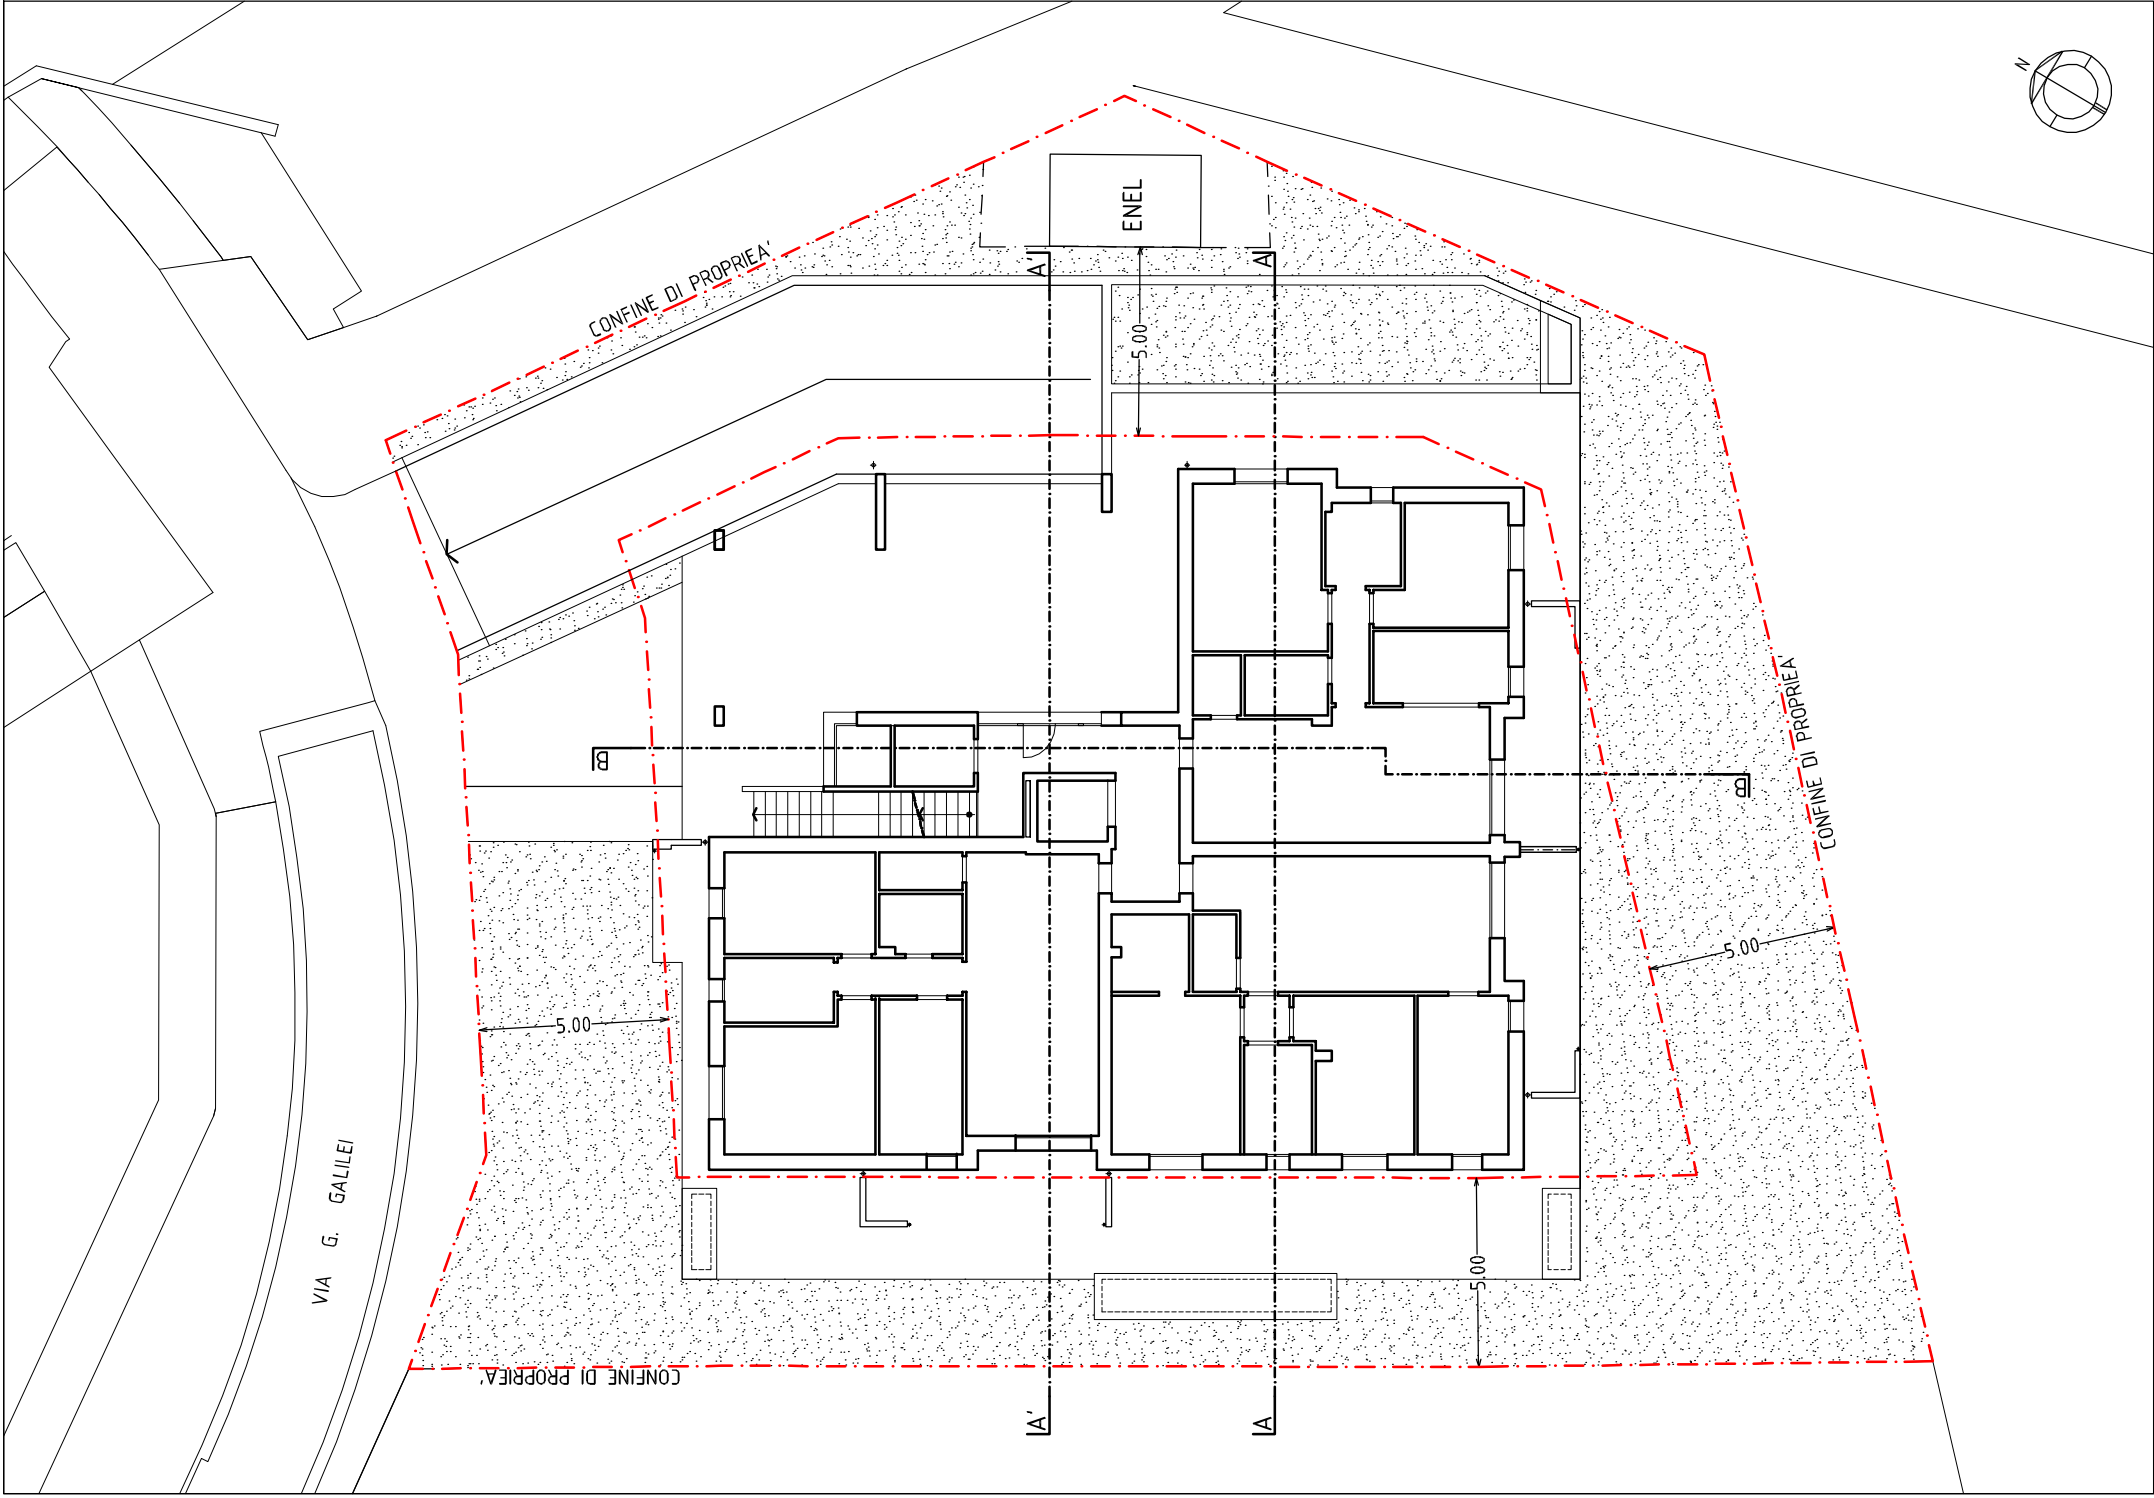


PLANIMETRIA G.
PIANTA P. TERRENO

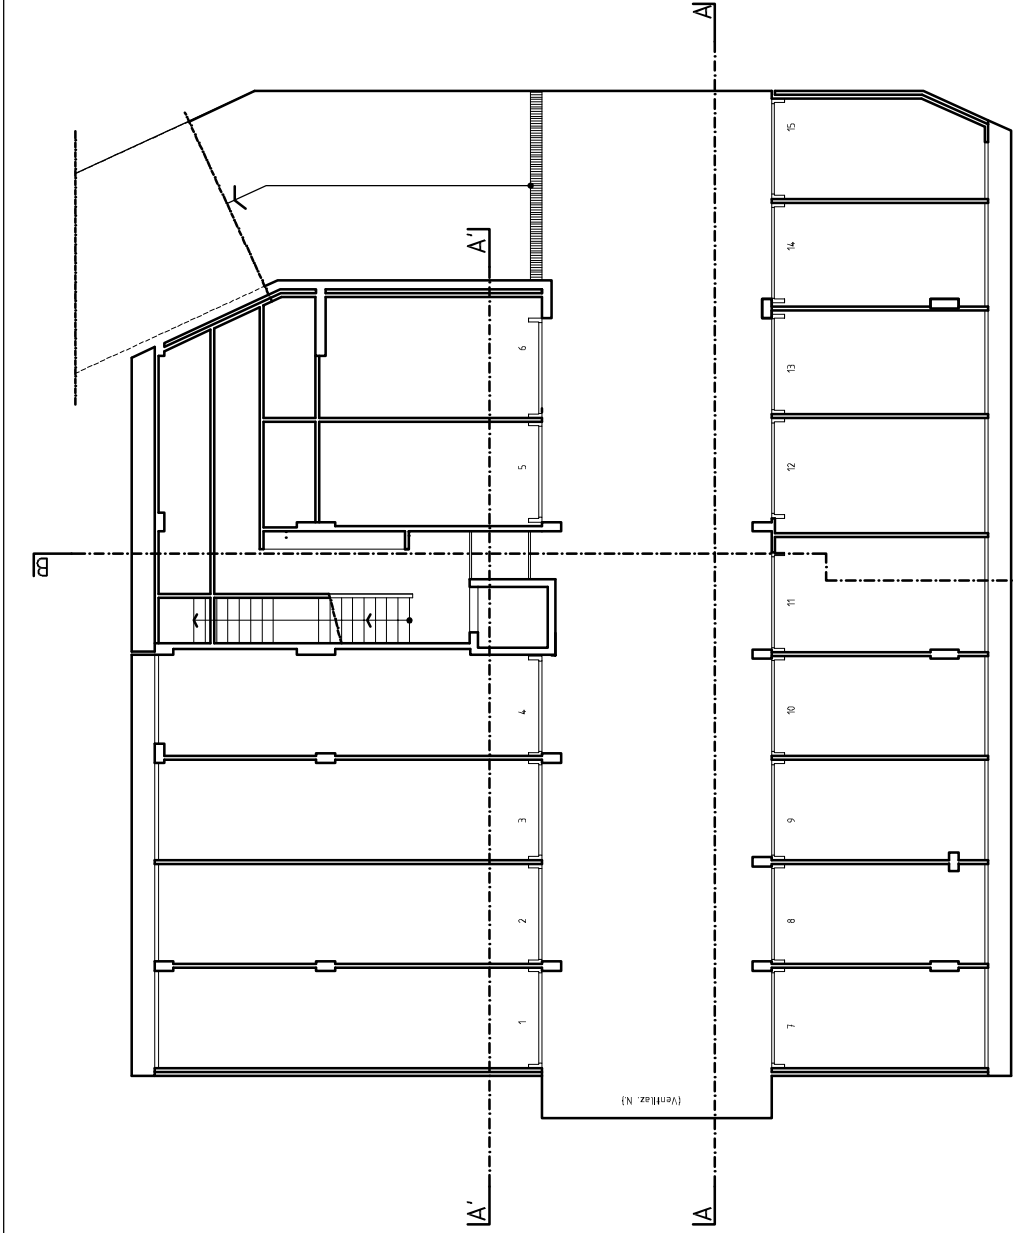


PIANTA P. INTERRATO

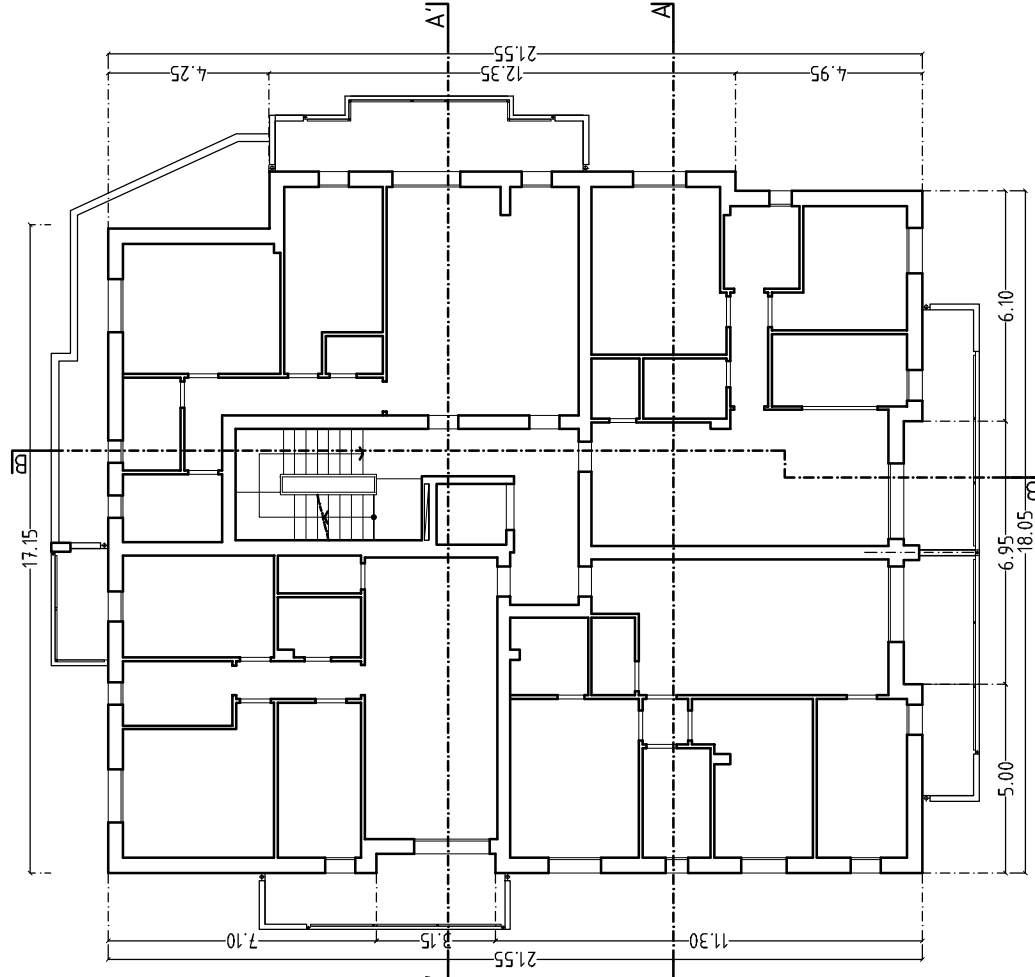


PIANTA P. PRIMO, SECONDO

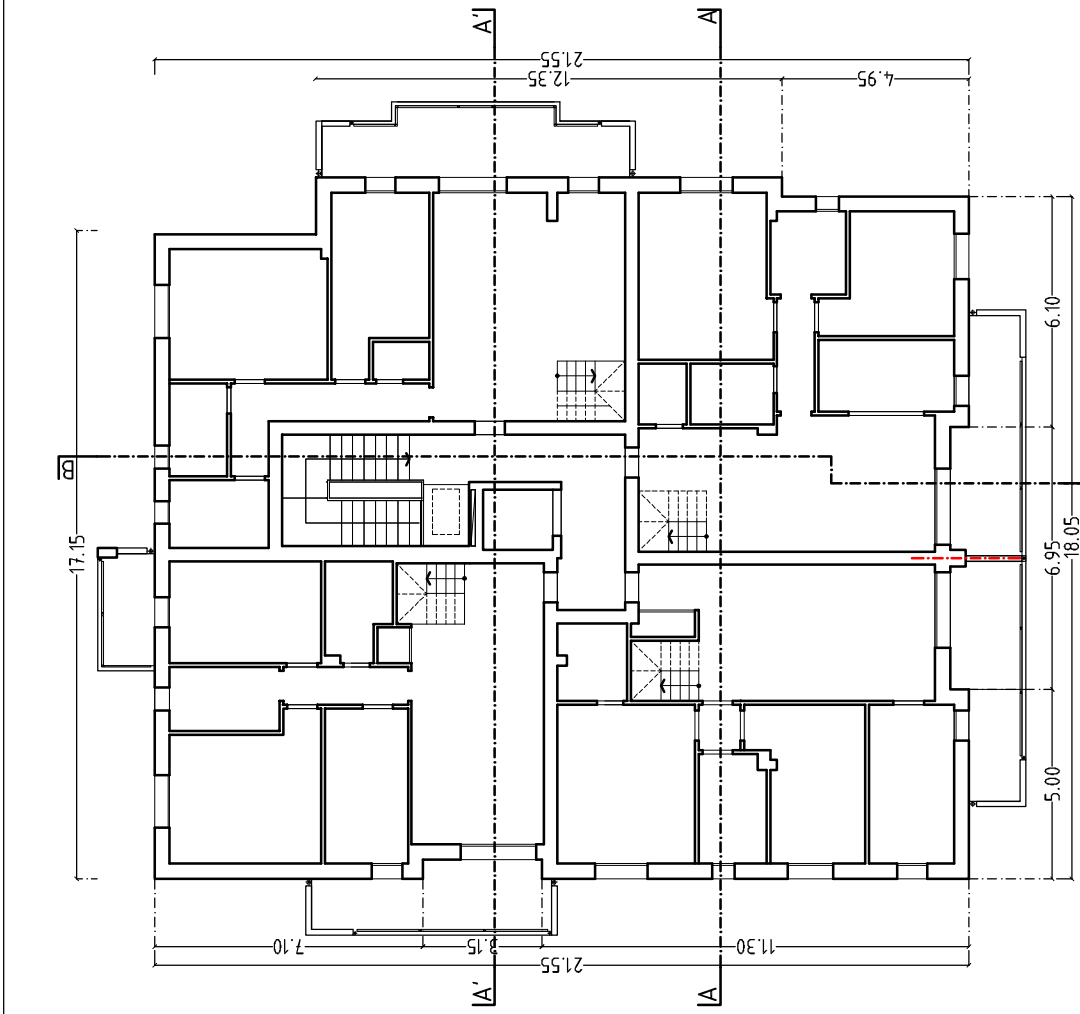


PIANTA P. TERZO

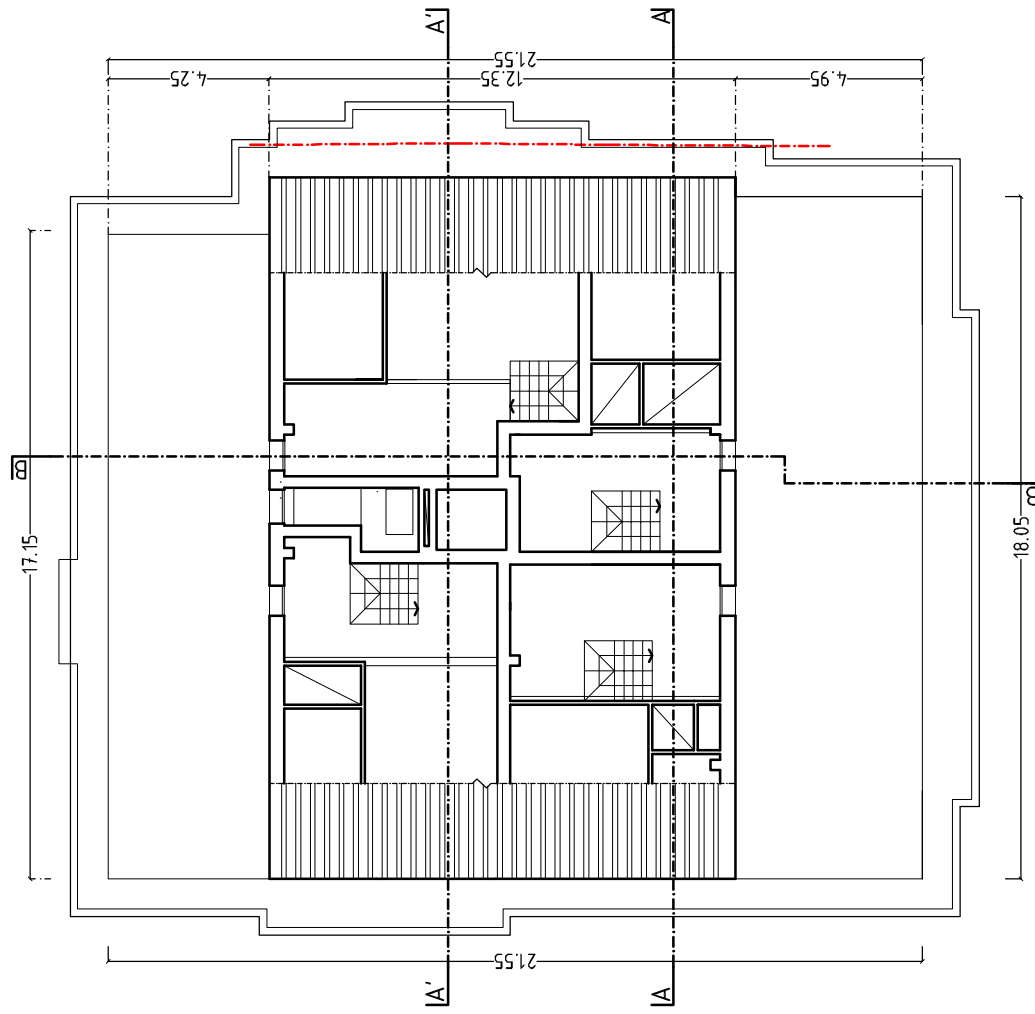


PIANTA P. SOTTOTETTO

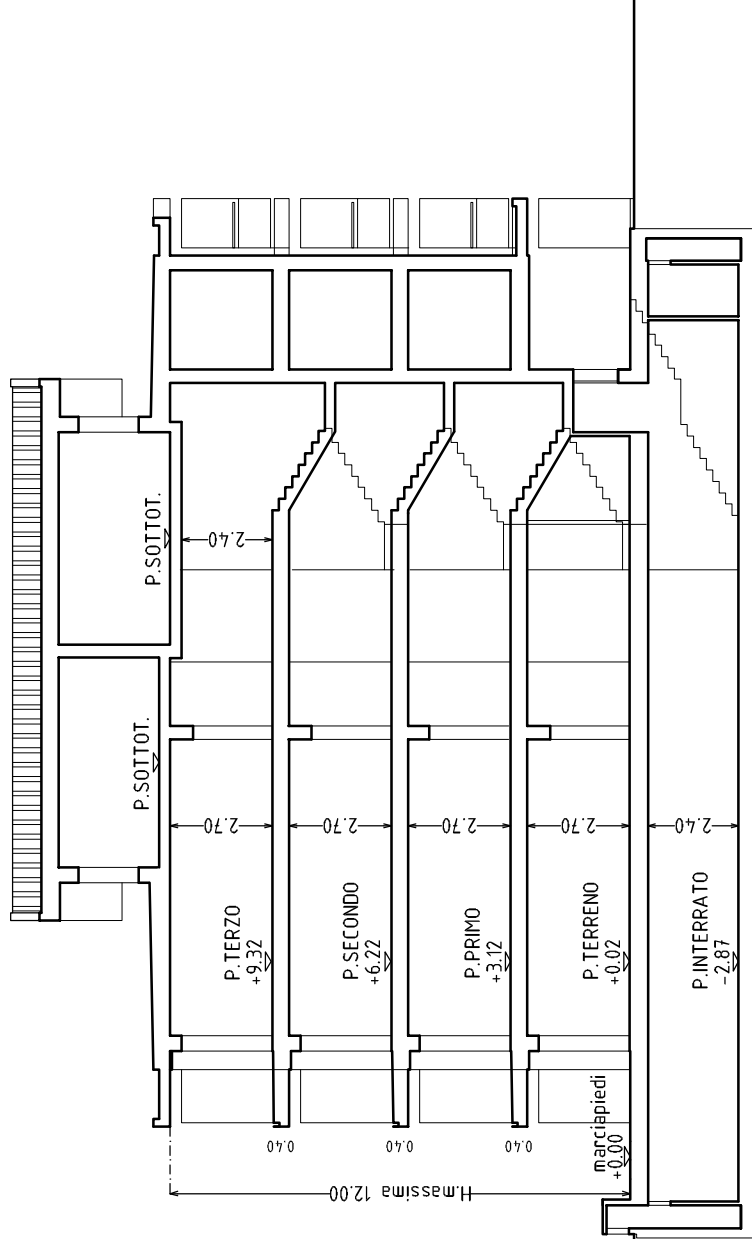


SEZIONE B-B

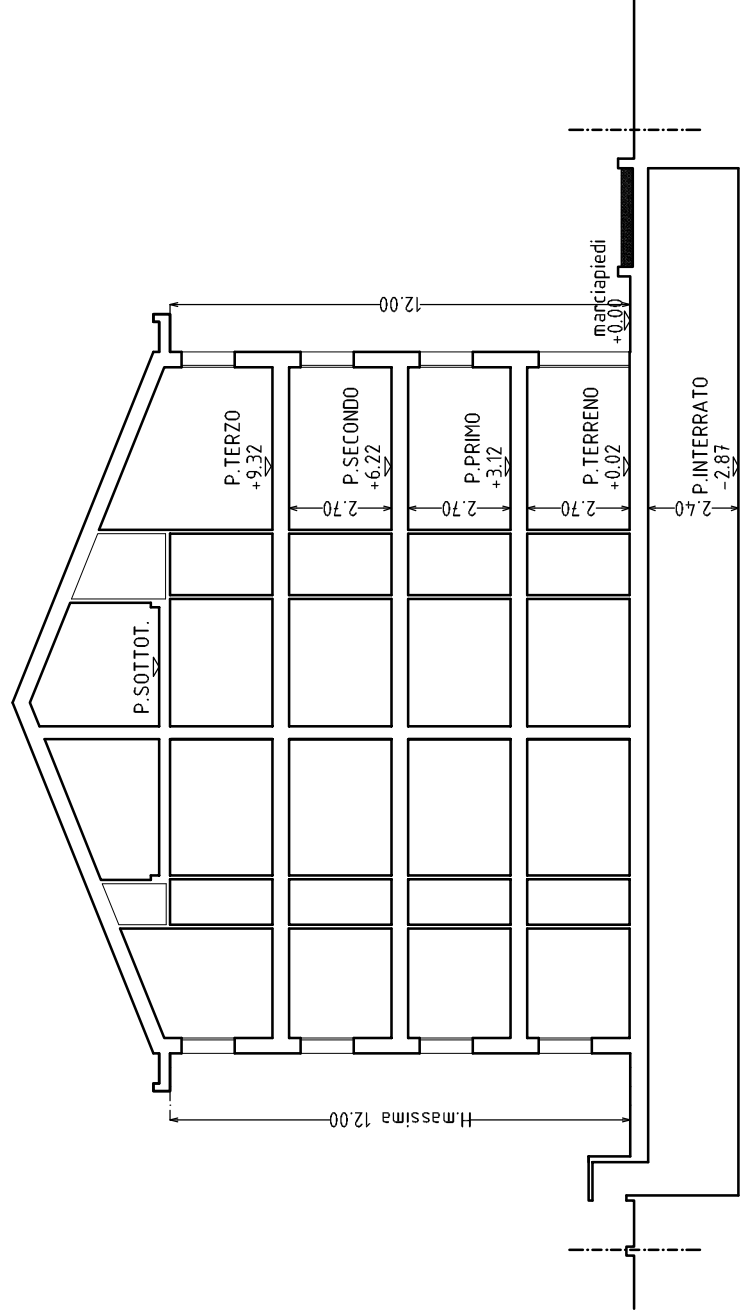


SEZIONE A-A

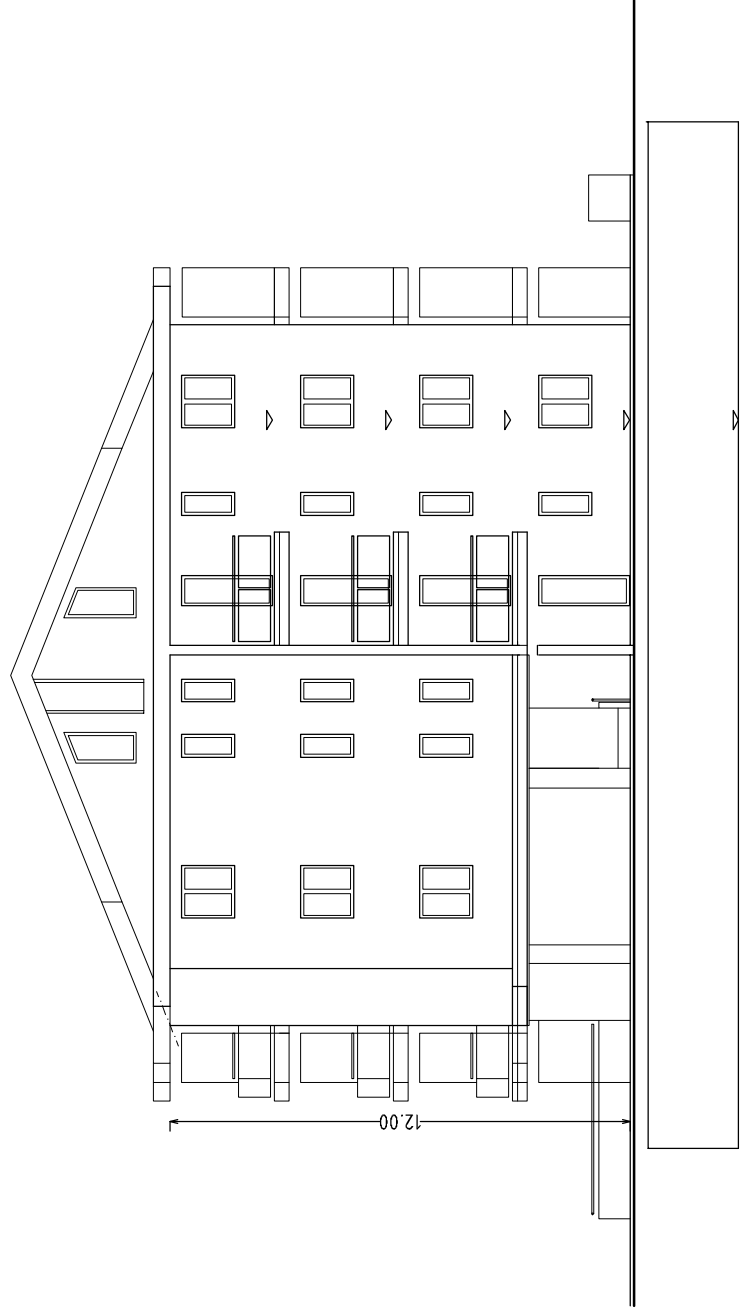


PROSPETTO NORD

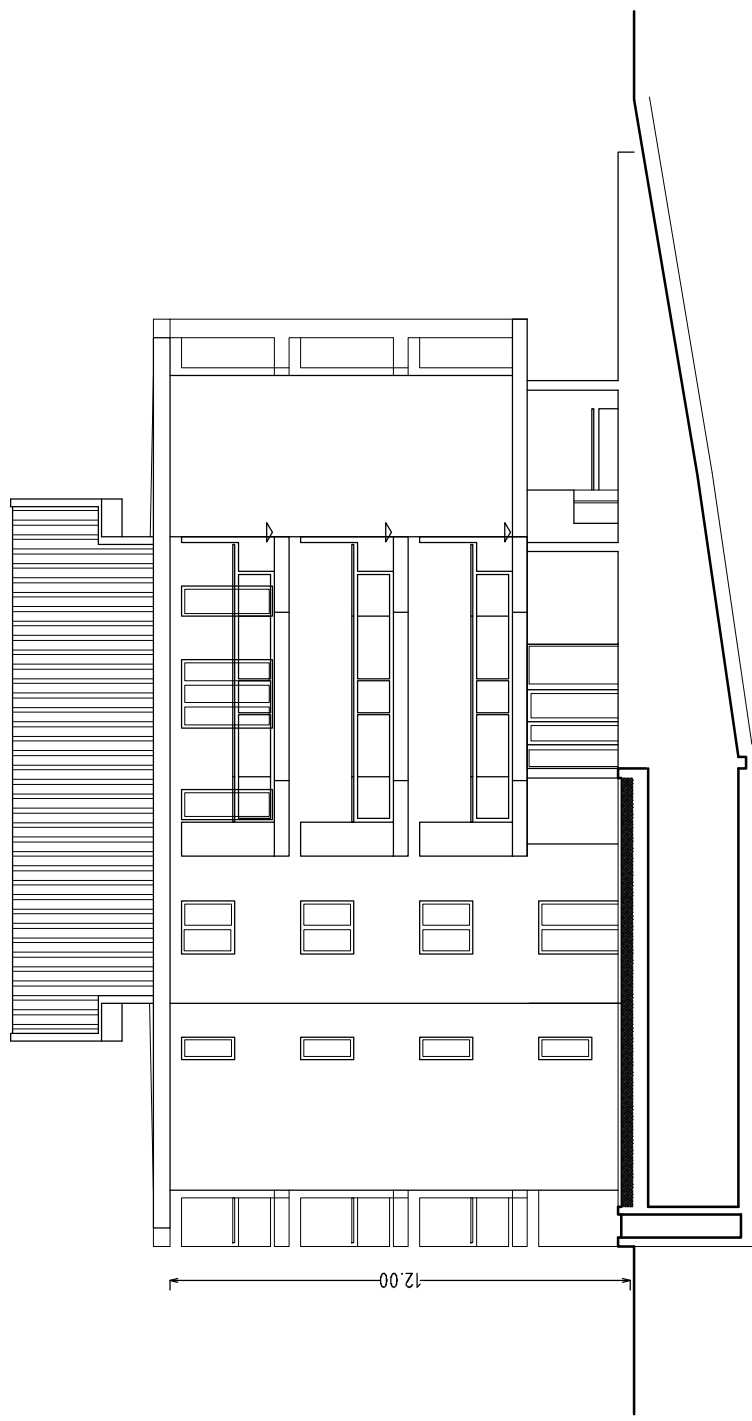


PROSPETTO EST

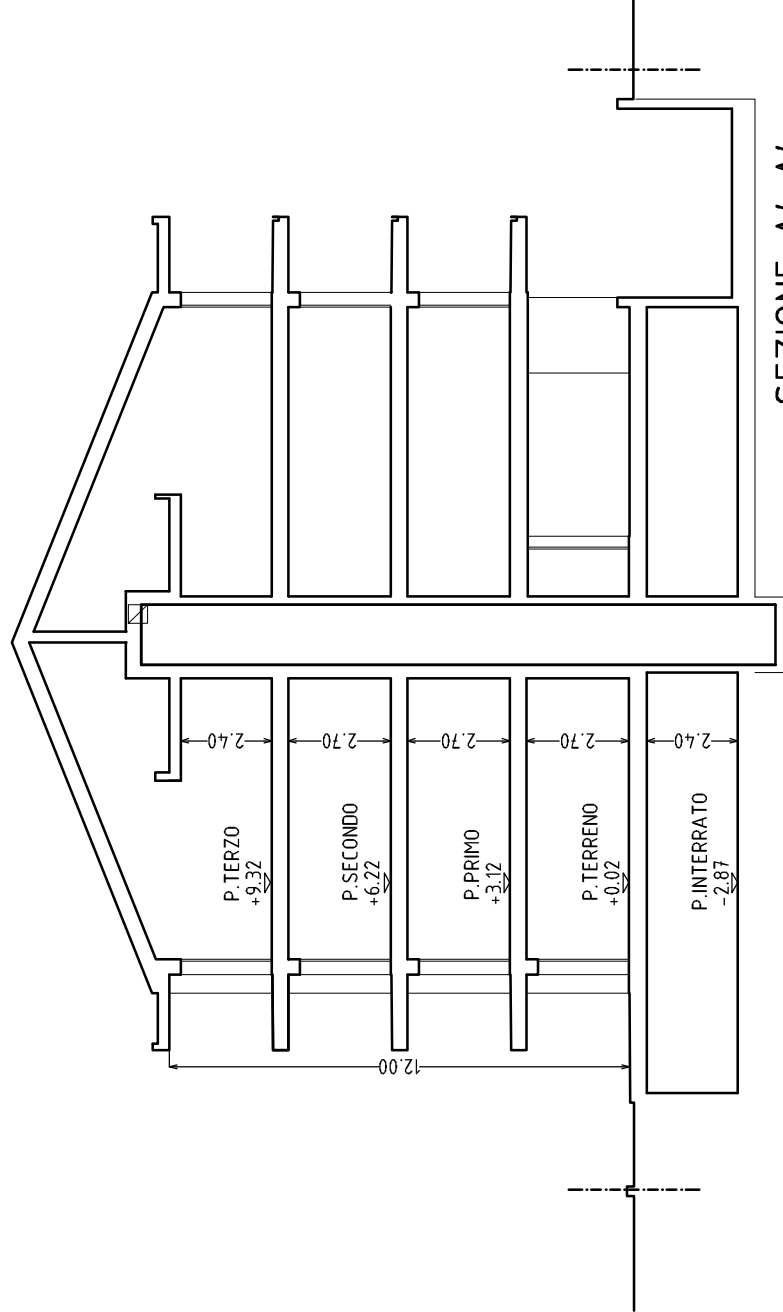

SEZIONE A'-A'

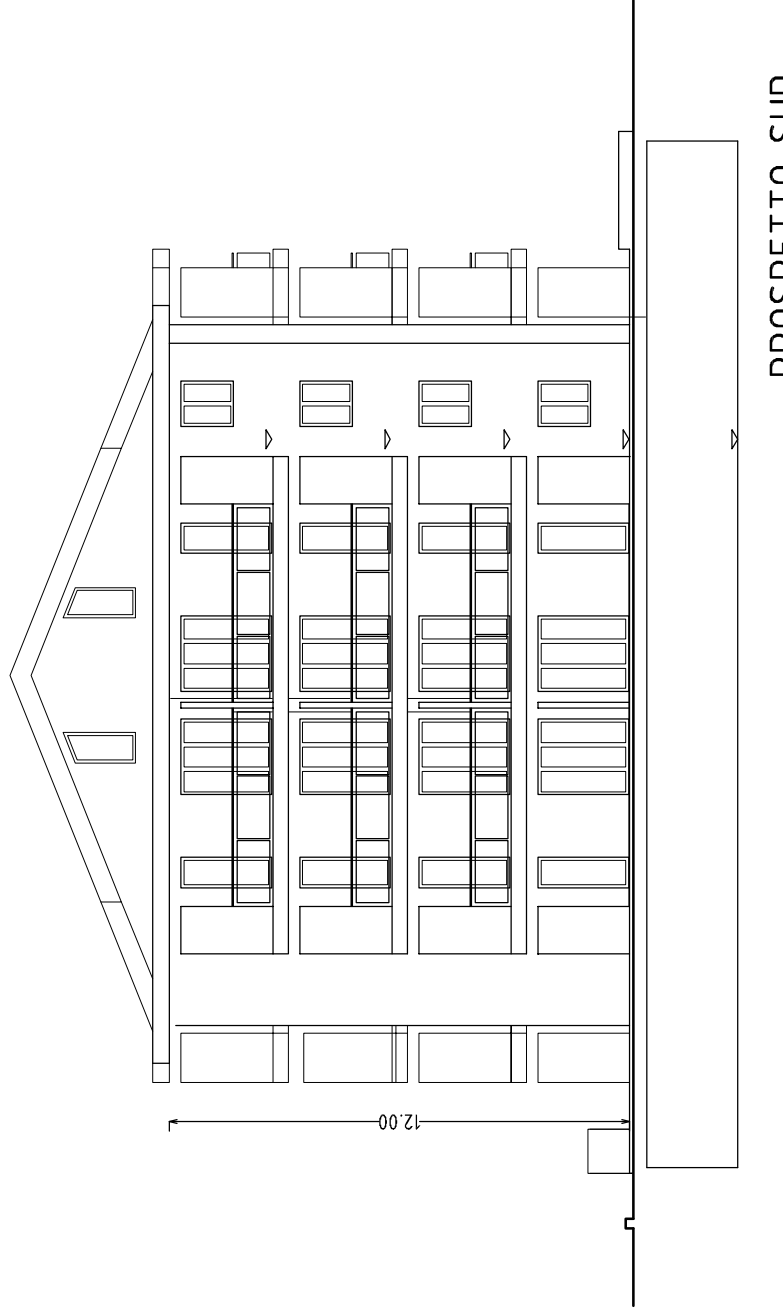

PROSPETTO SUD

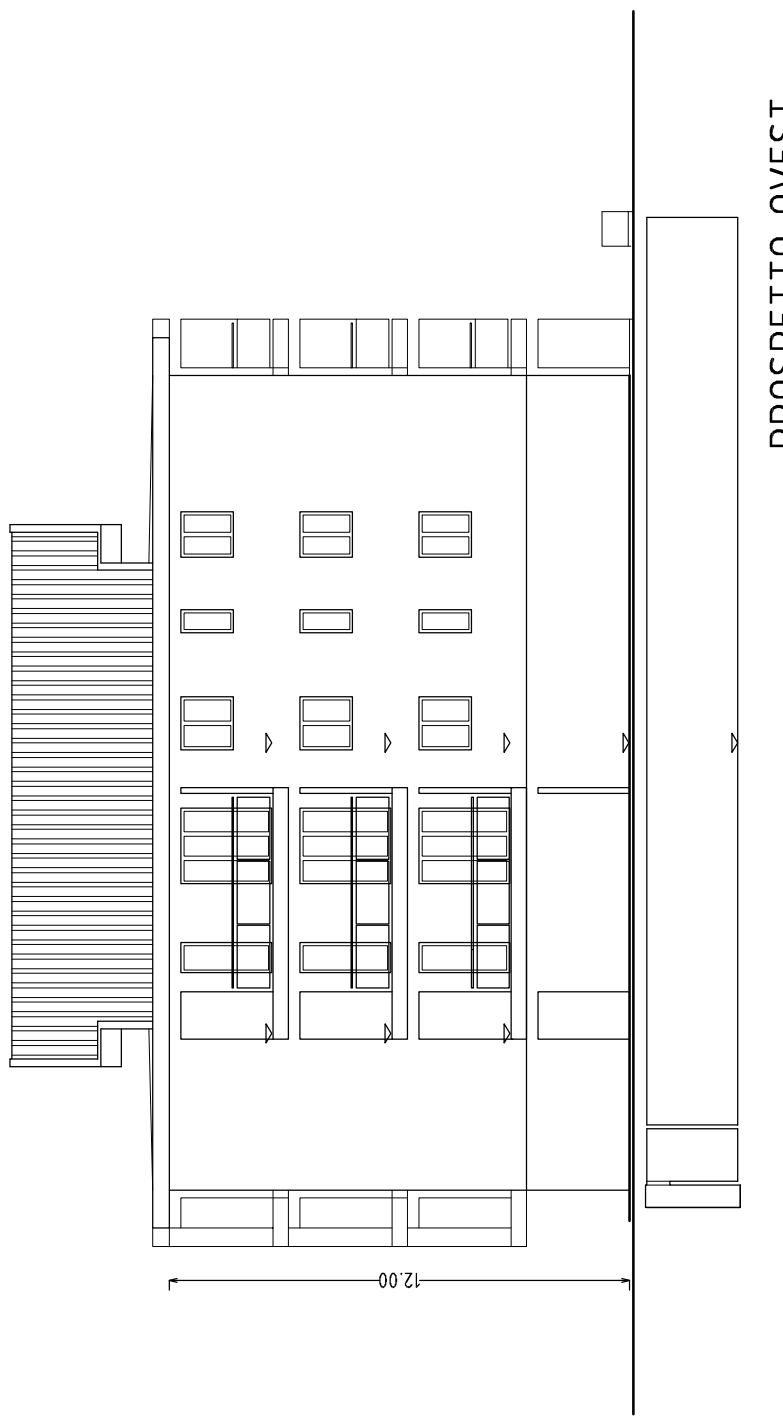

PROSPETTO OVEST