


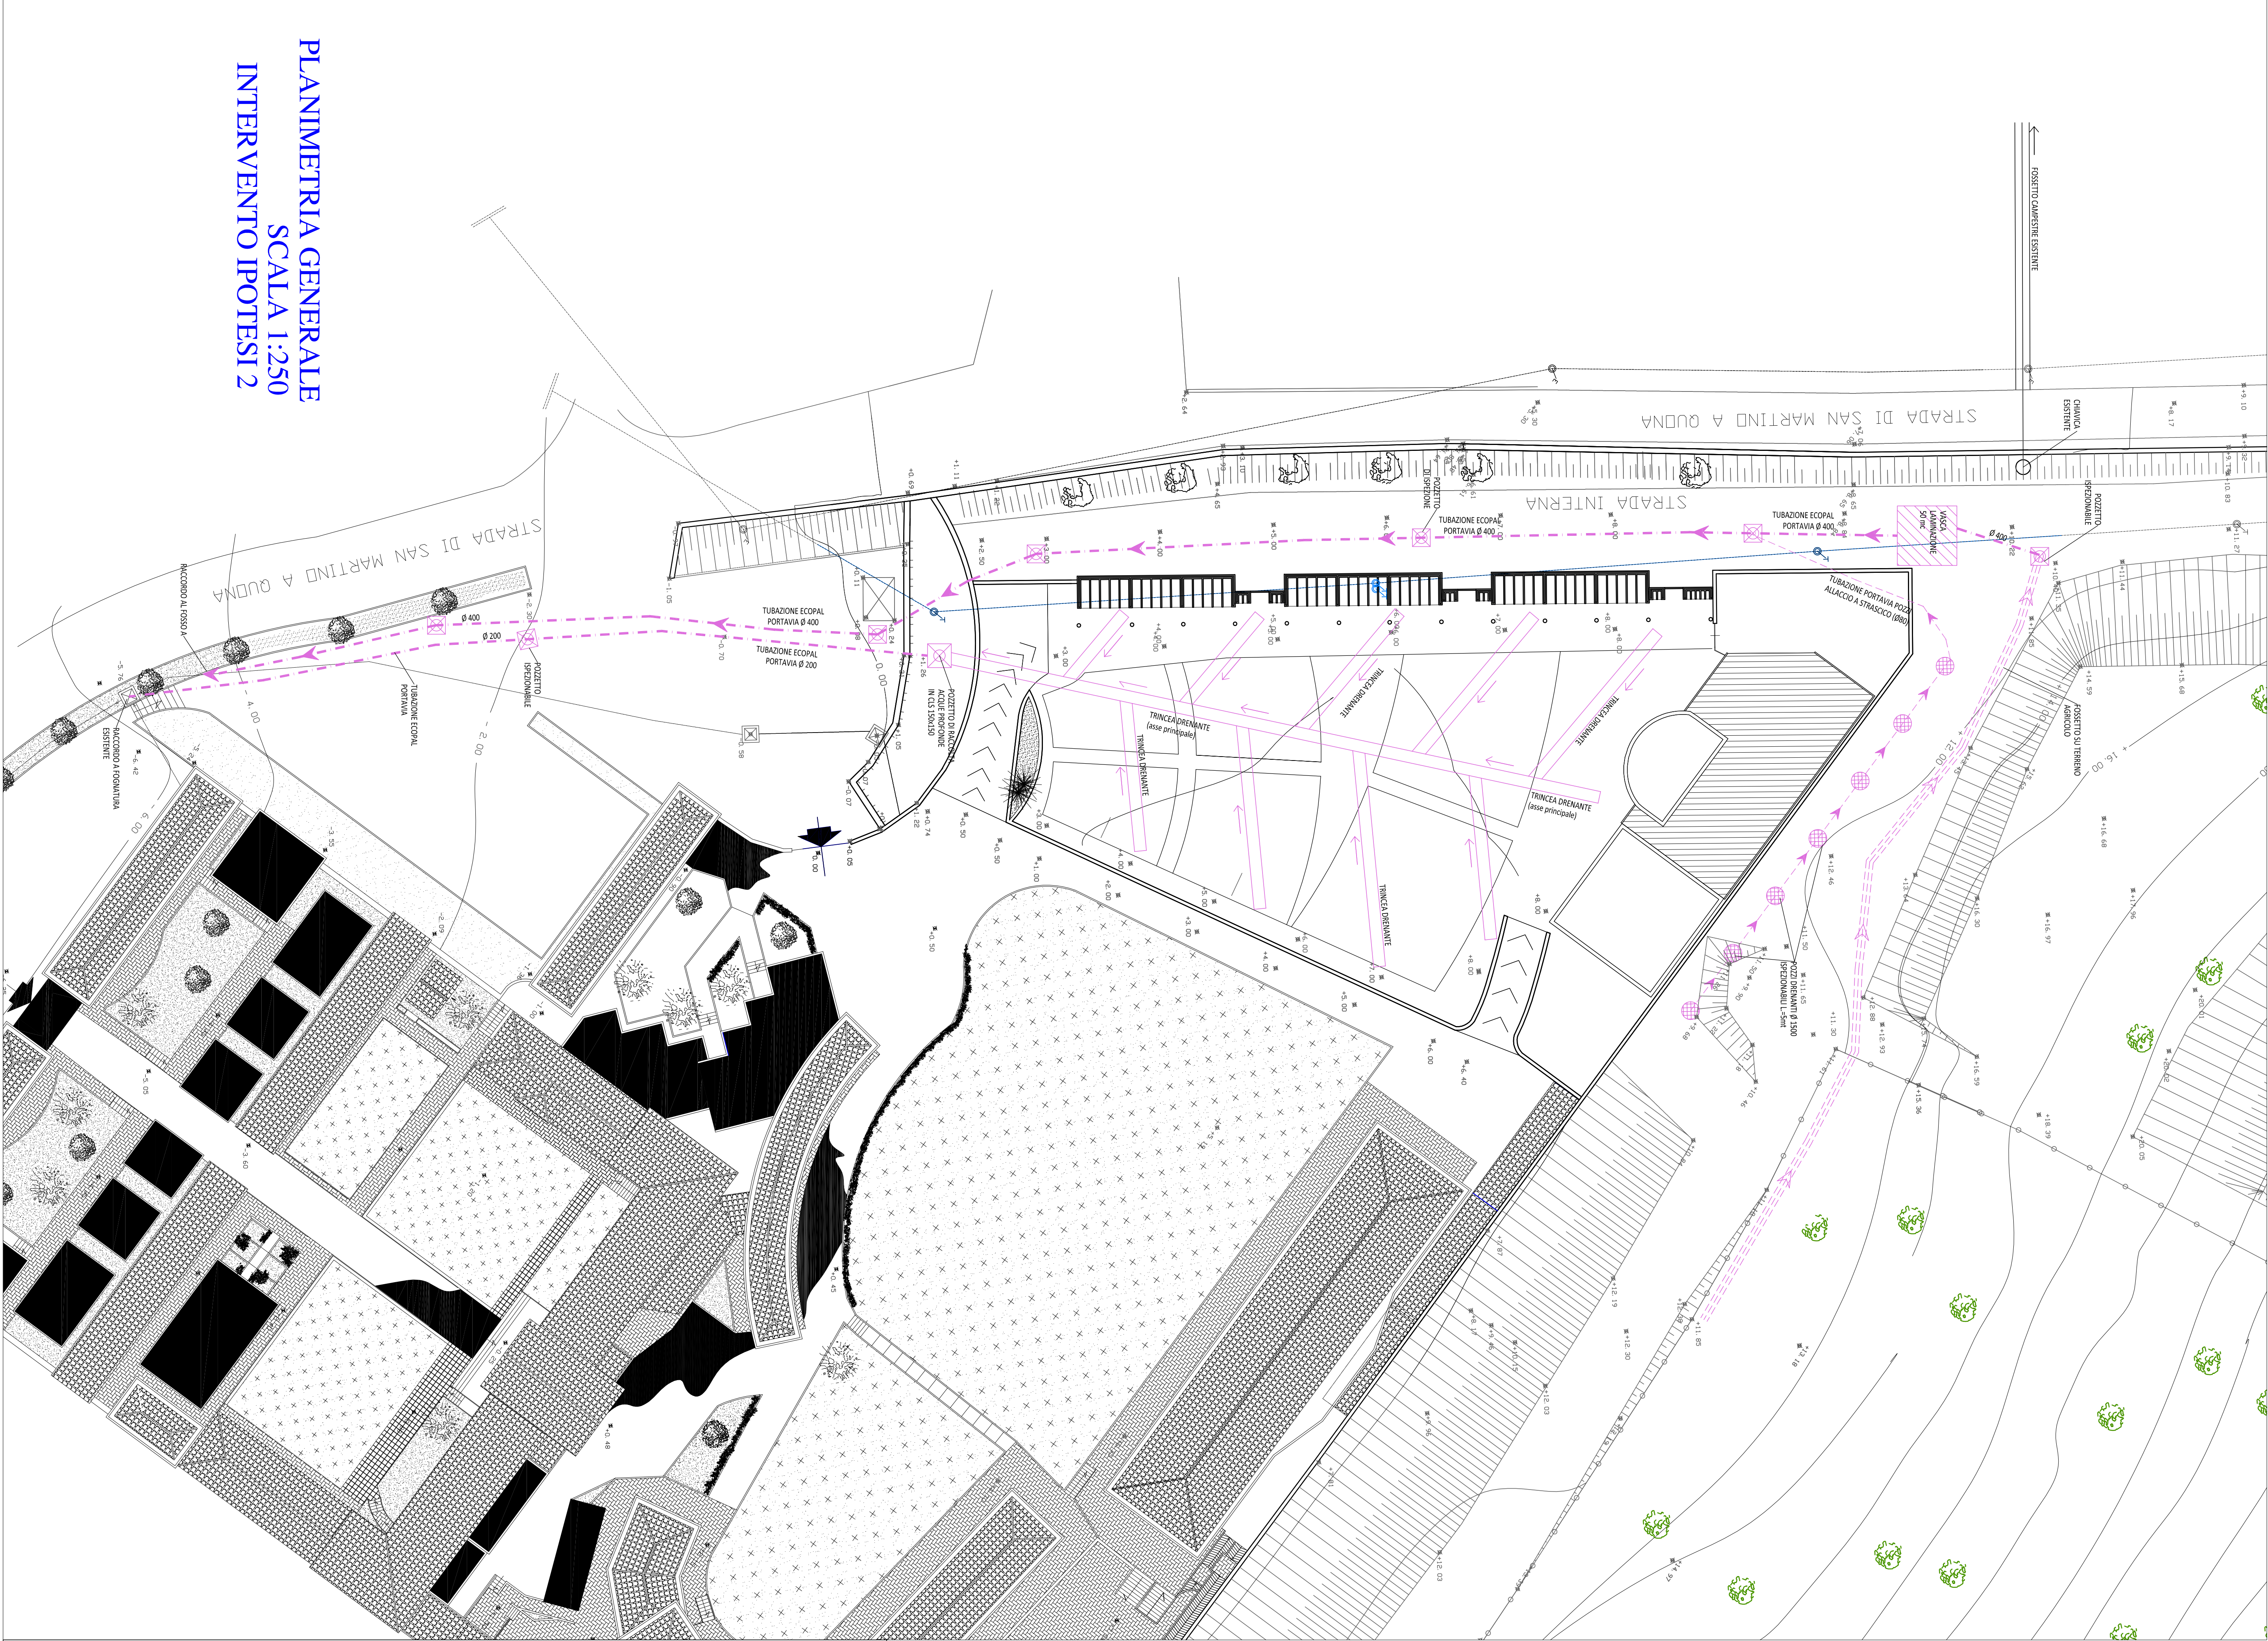

PLANIMETRIA GENERALE
SCALA 1:250
INTERVENTO IPOTESI 2


Il Progettista

Il Direttore dei Lavori

Il Committente

COMUNE DI PONTASSIEVE

COMITENTE: CONFRATERNITA' DI MISERICORDIA DI PONTASSIEVE

NOME PROGETTO:
CIMITERO MISERICORDIA
CATEGORIA:
DESCRIZIONE:
PIANO ATTUATIVO AMBITO P5, AMPLIAMENTO
DETTAGLIO INTERVENTO IPOTESI 2

PROGETTO	DATA	REVISIONE	DATA

CONTRIBUTO:

QUESTO PROGETTO E' STATO REDATTO IN DATA 10/05/2017 E' STATO VERIFICATO IN DATA 10/05/2017

01ab n. 1
TAVOLA N°
2/10
SCALA 1:250