




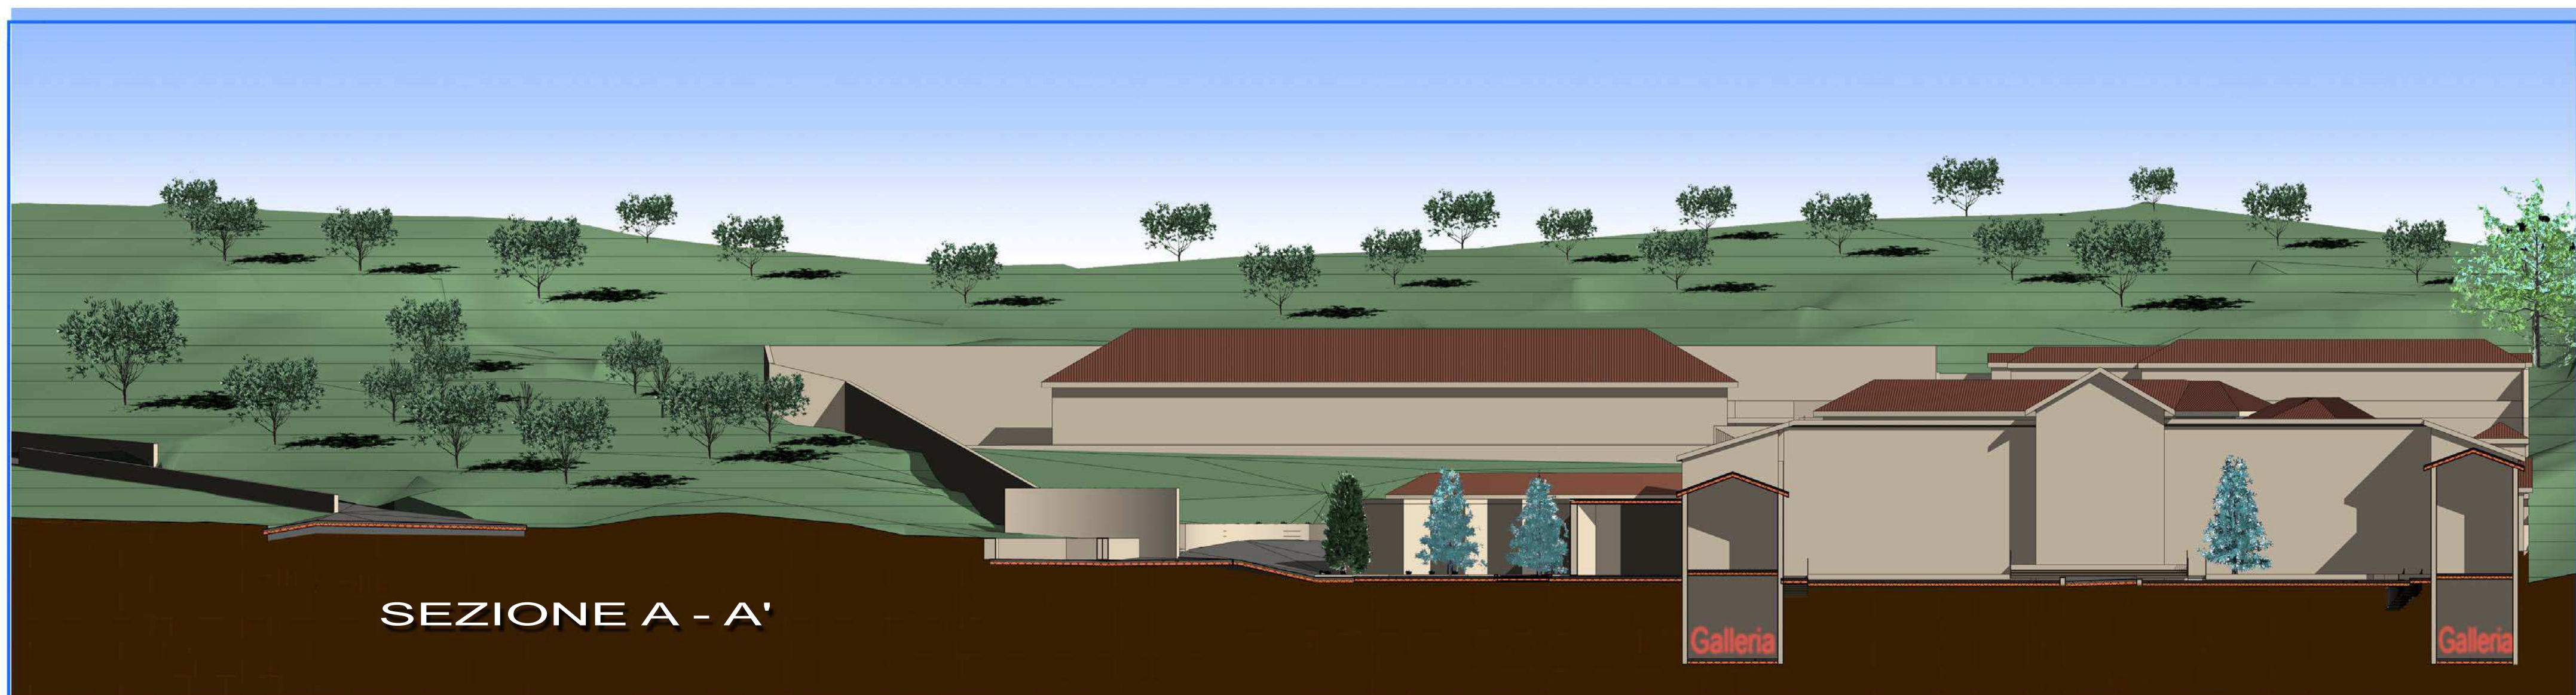


FOTO 1

FOTO 2

DOCUMENTAZIONE FOTOGRAFICA

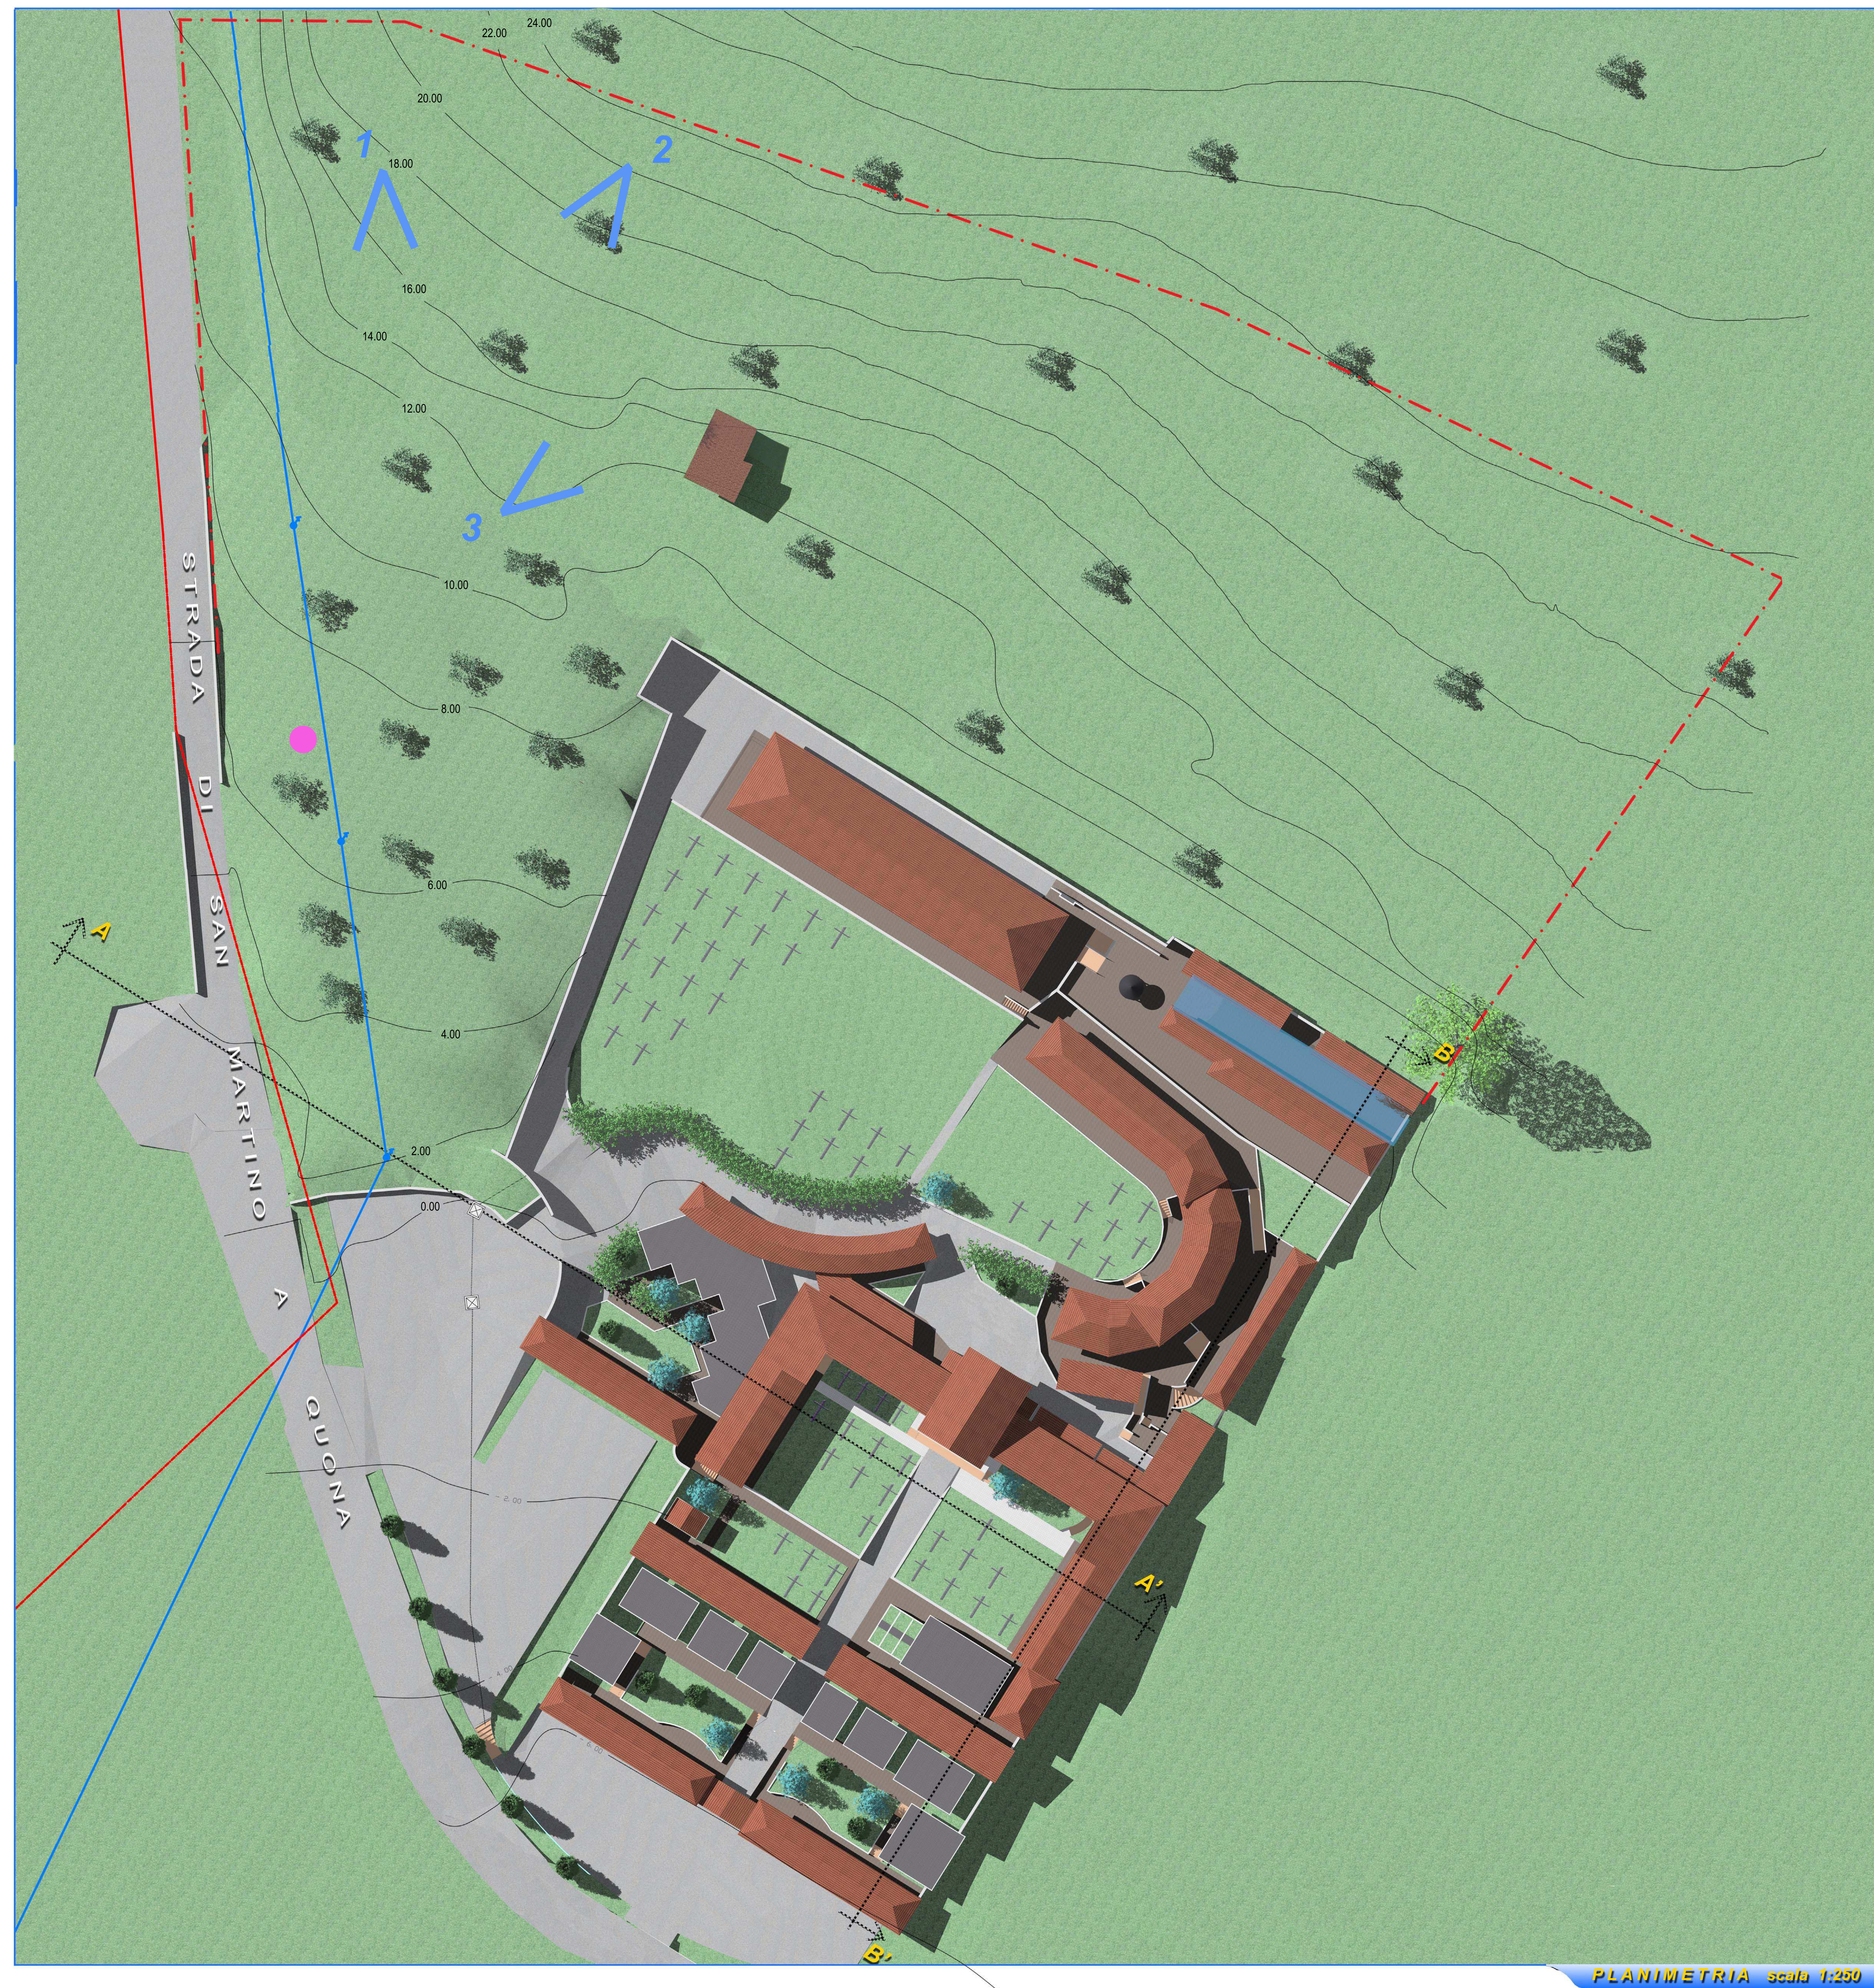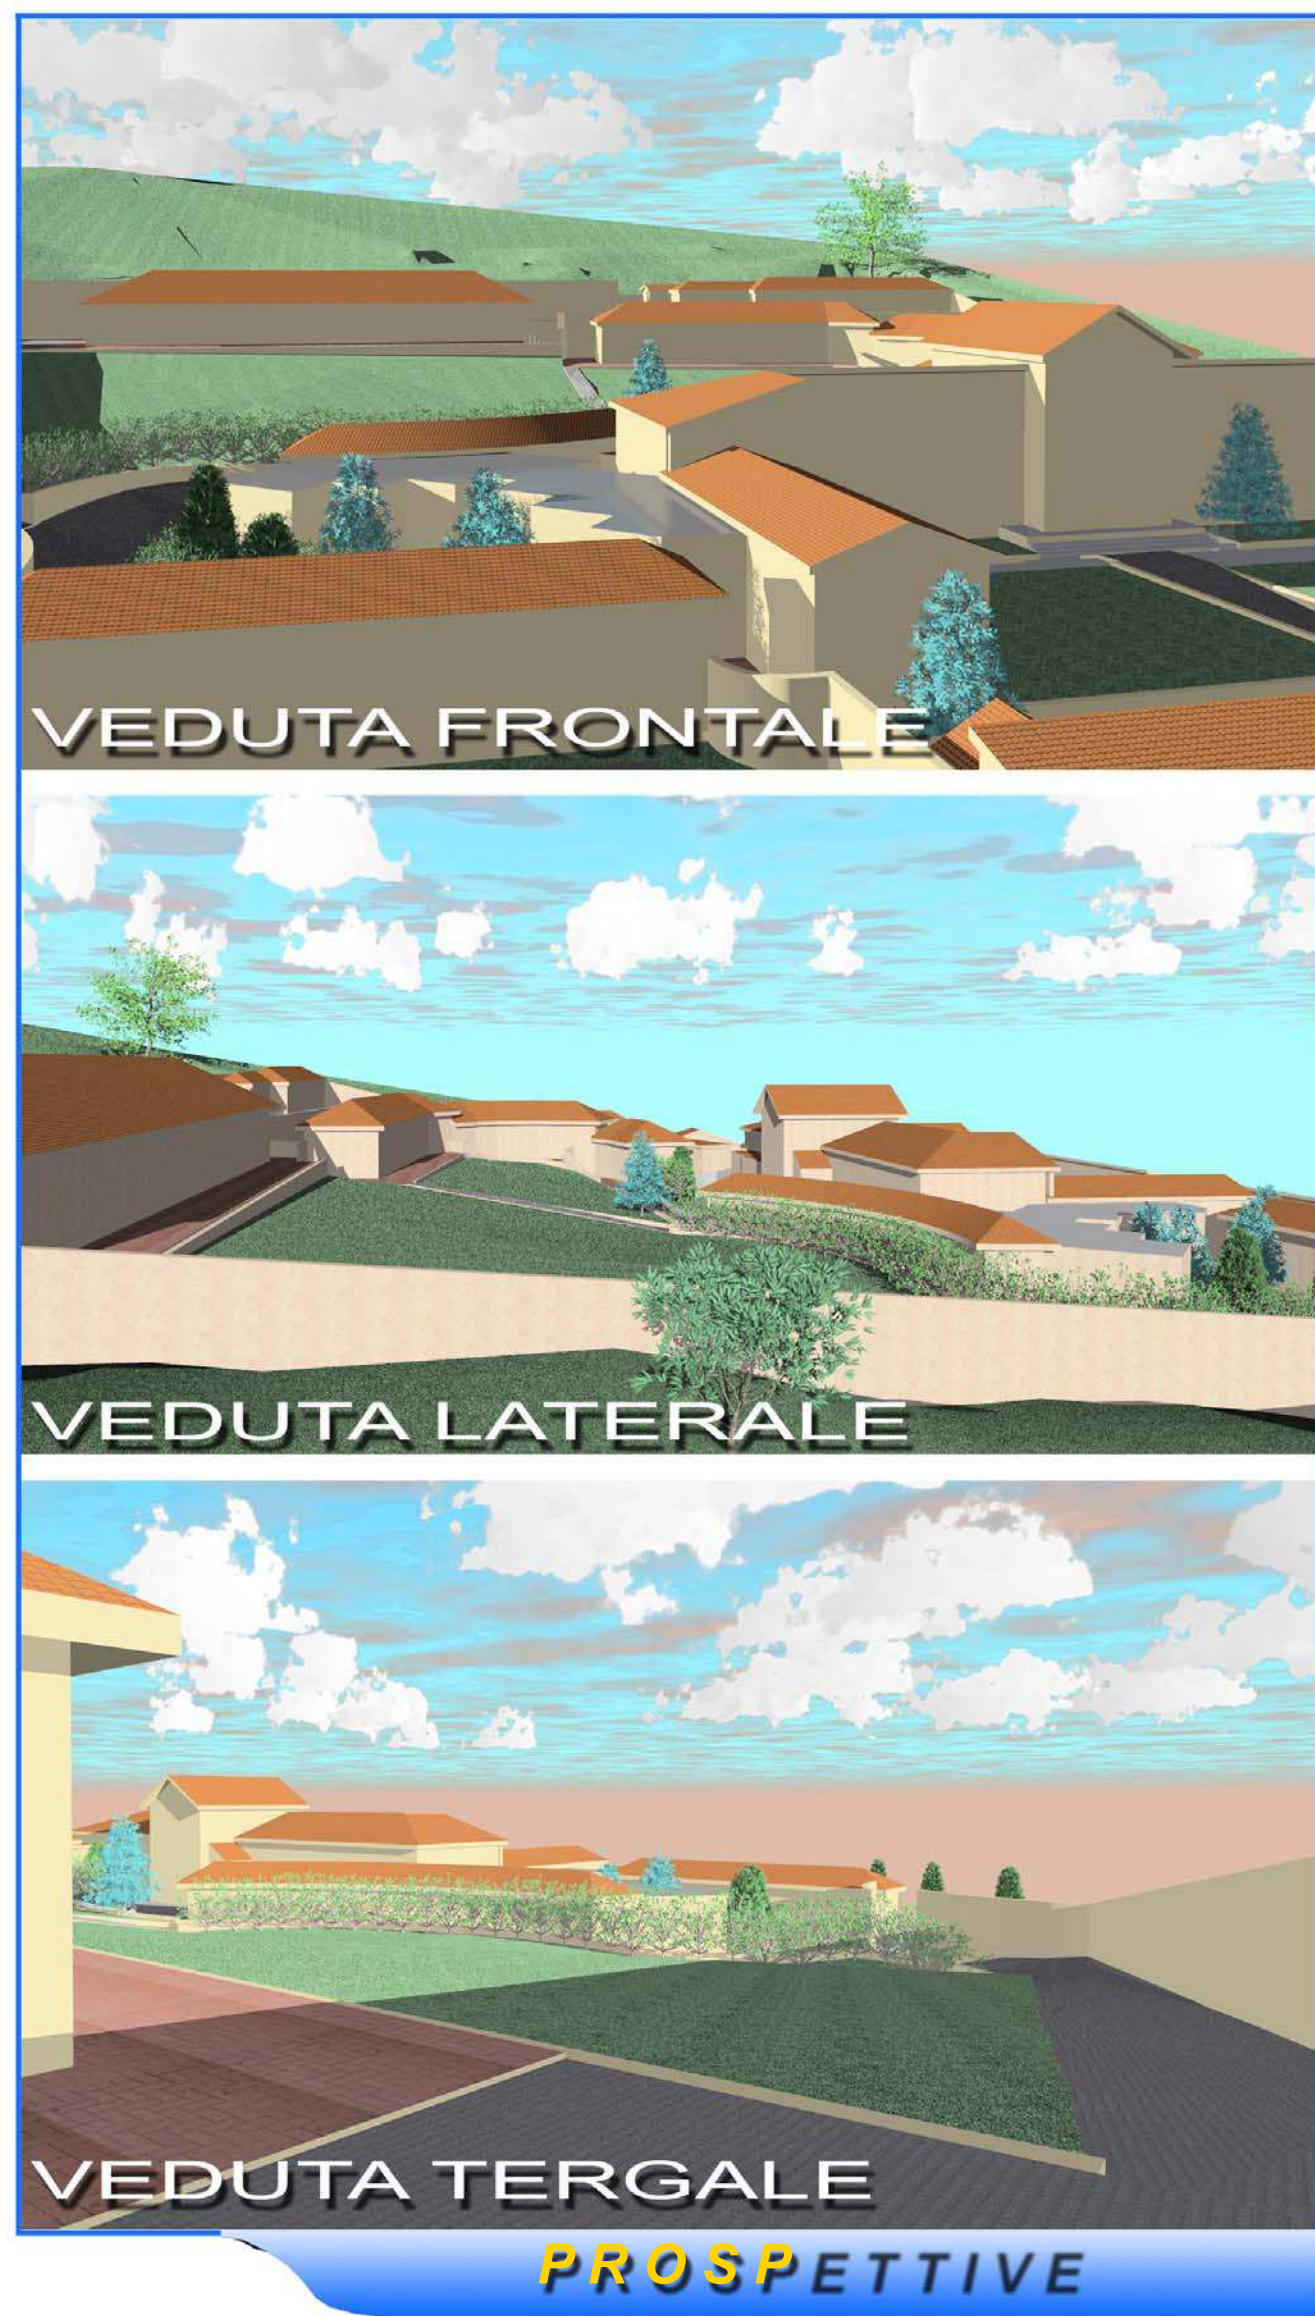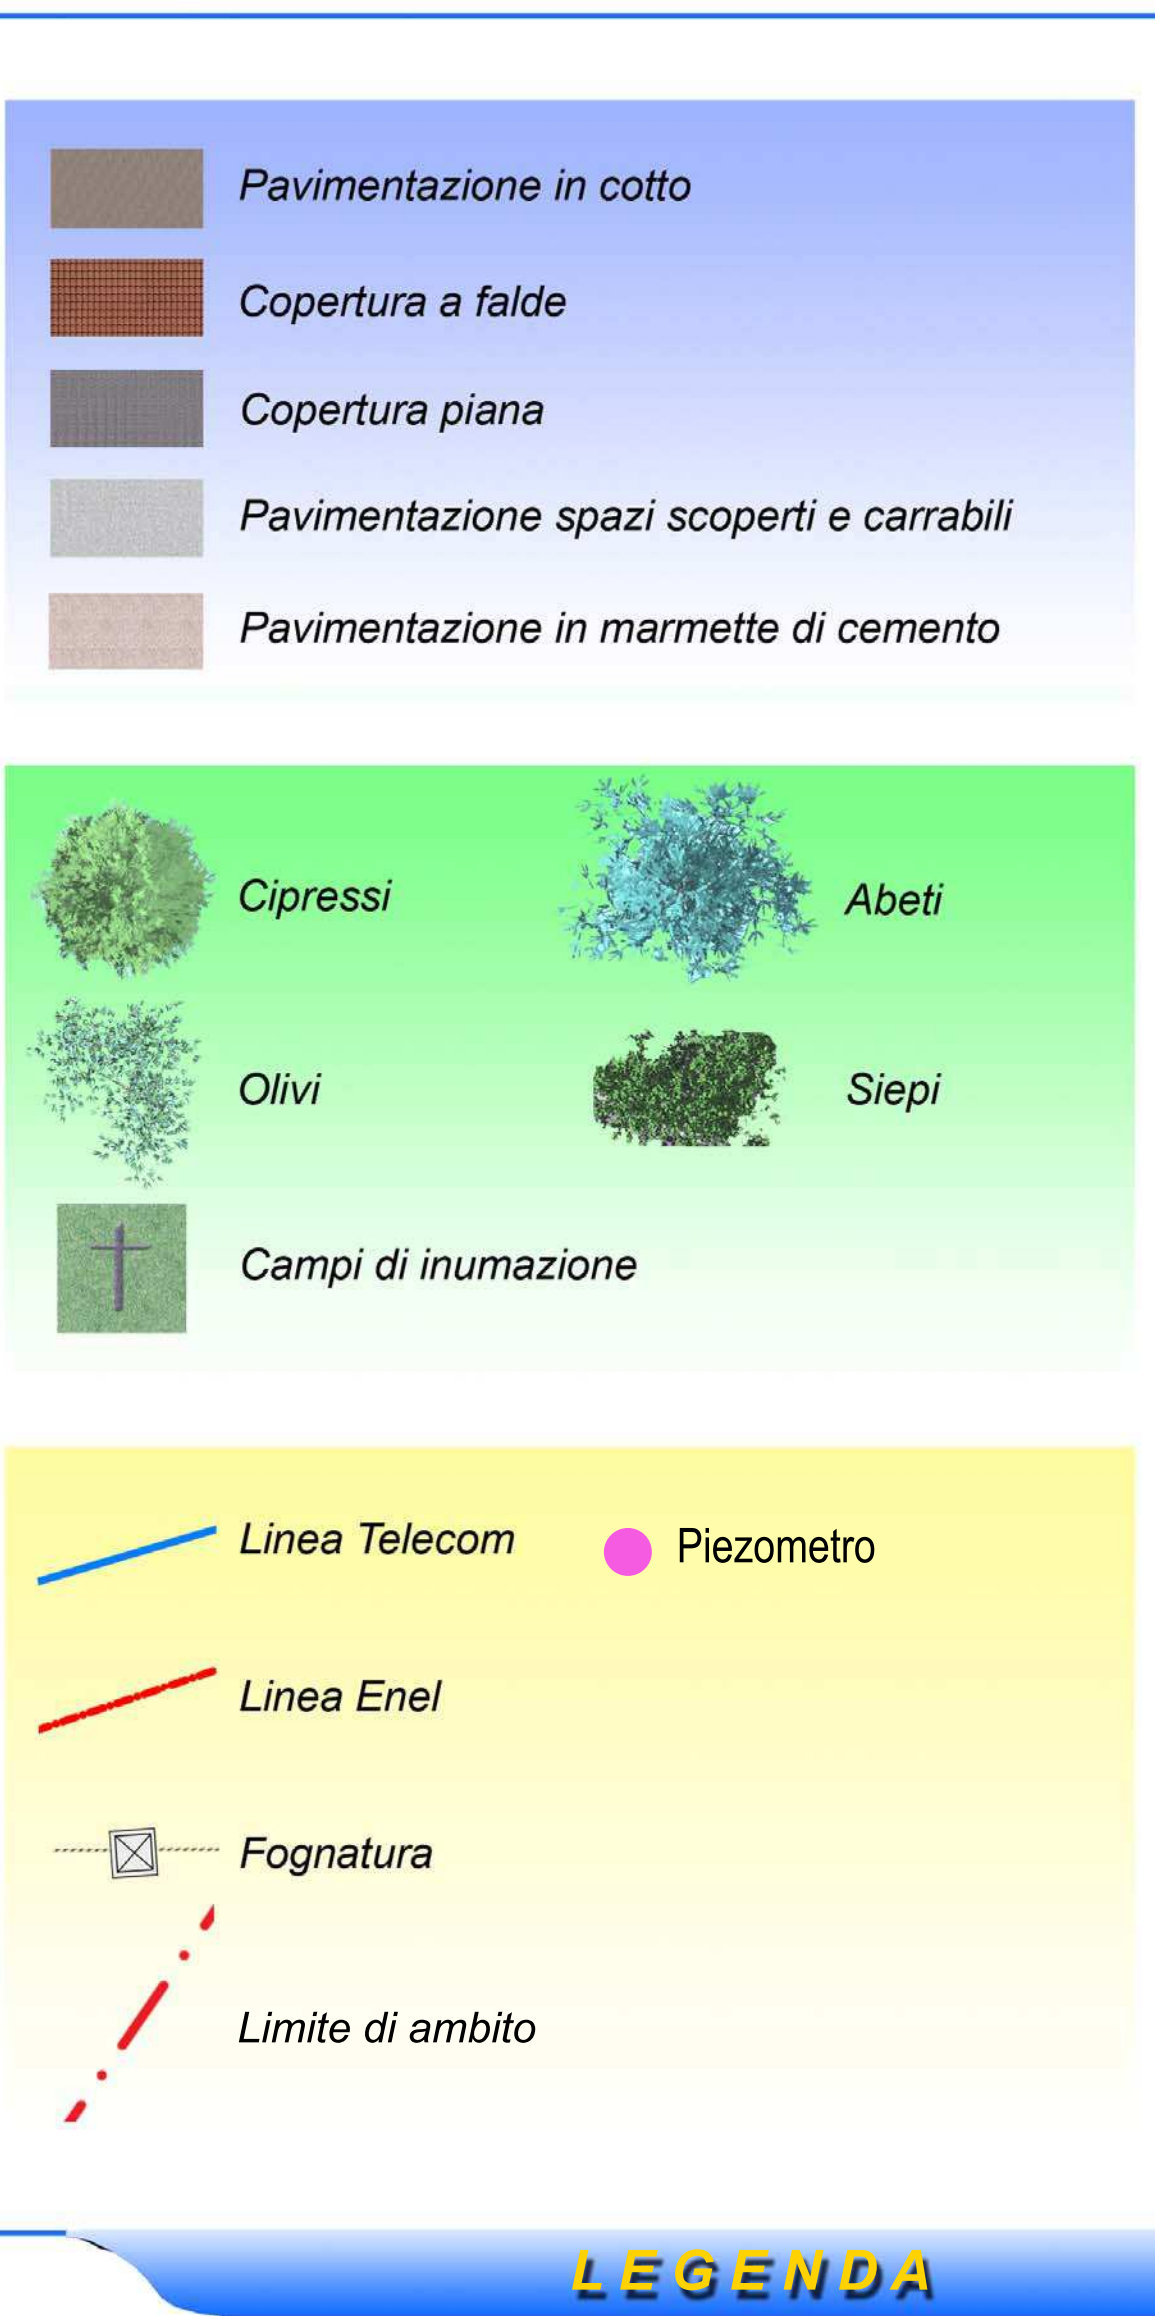

studio tecnico capparelli - renai

refina, v.le chiesa della vittoria n. 2, tel. 0578/99703 e-mail: info@capparellirenai.it

COMUNE DI PONTASSIEVE
CONFRATERNITA DI MISERICORDIA DI PONTASSIEVE

AREA CIMITERIALE DI SAN MARTINO A QUONA
AMBITO P5 PIANO ATTUATIVO

AGGIORNAMENTO DI CUI ALLA NOTA DEL 5.10.2018

TAV.

2A

STATO ATTUALE

STRUTTURE - GEOTECNICA - IDRAULICA

Dott. Ing. Ing. - Francesco Giannini, Bartolotta

Via Pietro Nenni, 33 - 50035 Pontassieve (FI)

Tel. Fax: 0578/99703

Cap: 50035 Pontassieve (FI)

Cap: 50035 Pontassieve (FI)

Cap: 50035 Pontassieve (FI)

Scale: 1:250

Scale: 1:250

Scale: 1:250