studio tecnico cappanelli - venai
Pofino, 5 di Borgo della Vernia n.c. p. Ad. 057870970 - e-mail info@cappanelliarch.it

COMUNE DI PONTASSIEVE

CONFRATERNITA DI MISERICORDIA DI PONTASSIEVE

AREA CIMITERIALE DI SAN MARTINO A QUONA

AMBITO P5 PIANO ATTUATIVO

AGGIORNAMENTO DI CUI ALLA NOTA DEL 5.10.2018

TAV.

6A

PROFILI ALTIMETRICI

STRUTTURE - GEOTECNICA - IDROLOGIA
Daniele Ing. Legl - Francesco Geom. Battista
Via Pietro Nenni, 13 - tel. 055/8317 - Fornacette (PI)
www.legl-battista.it - info@legl-battista.it
ARP - ARC. DIMENTICO - BATTISTA ARC. DIMENTICO
arpdim@libero.it
dimenticoalessandro
Dott. Geologo Cecchi
Via Dante, 1 - Pontassieve (FI)
Tel. 055/8360 - 055/8360 - 055/8360 - 055/8360 - 055/8360
Fax 055/8360 - 055/8360 - 055/8360 - 055/8360 - 055/8360
www.studiogeologicocecchi.it

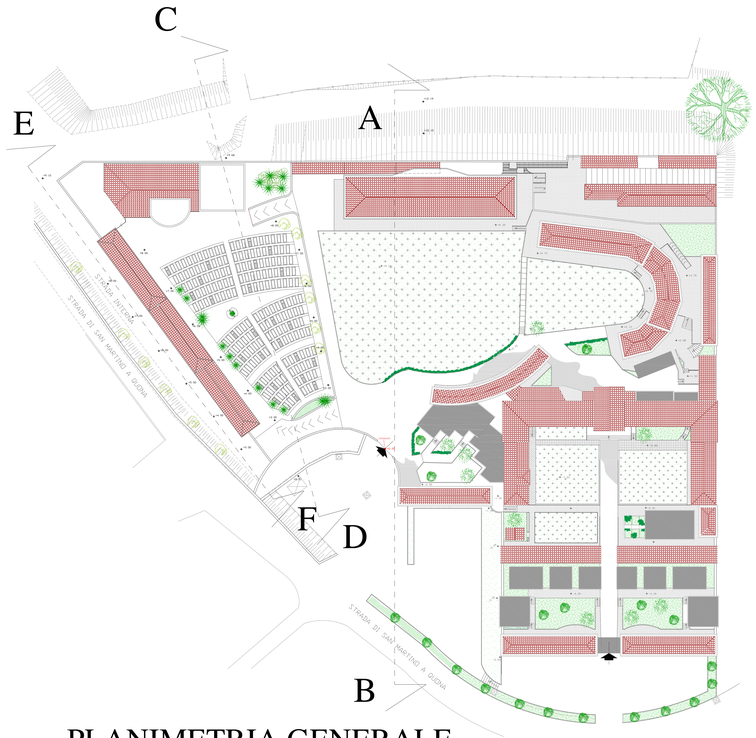

PLANIMETRIA GENERALE

scala 1:250

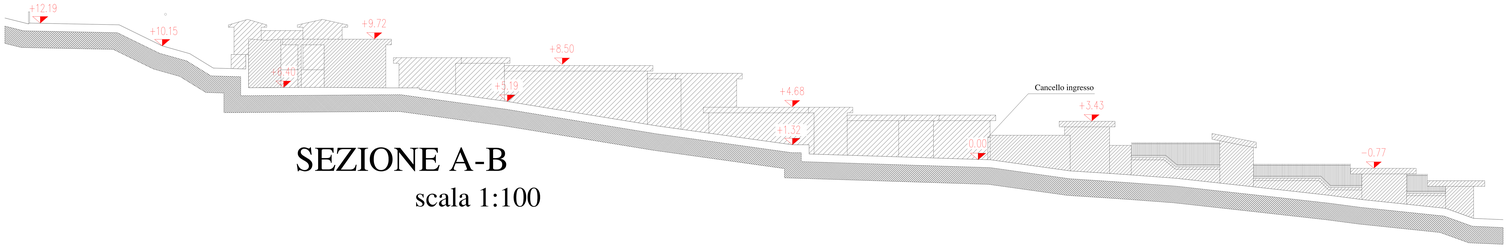

SEZIONE A-B

scala 1:100

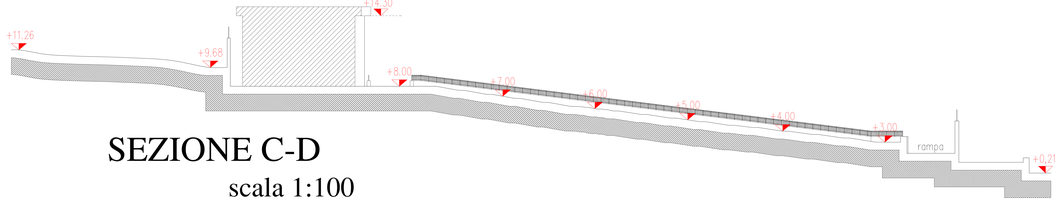

SEZIONE C-D

scala 1:100

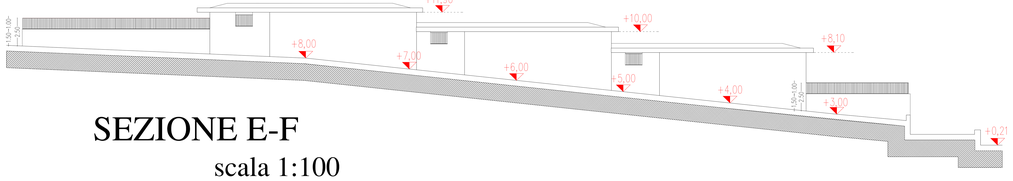

SEZIONE E-F

scala 1:100