


# COMUNE DI PONTASSIEVE

PIANO ATTUATIVO AI SENSI DELL'ART.65 LR 1/2005  
E ARTT.62-63 DEL REGOLAMENTO URBANISTICO  
DEL COMPARTO DENOMINATO "IL COSSO P-10"  
POSTO NEL CAPOLUOGO, VIA S. MARTINO A QUONA

COMMITTENTE: AZIENDA AGRICOLA BALBI	DATA: 13 ottobre 2016
TAV: OU-1A	OGGETTO: PLANIMETRIA GENERALE STATO DI PROGETTO CON SCHEMA SMALTIMENTO ACQUE METEORICHE
SCALA: 1:500	
<p>ARCHITETTURA - INGEGNERIA IMPIANTISTICA - CONSULENZE</p> <p>Via Ardenza 2/2 52025 Pontassieve (PI) tel. 055 8367114 Fax 055 8367174 e-mail: info@studioassociato.net C.F. / P.IVA 03470080486</p>	PROGETTISTA: Architetto Laura Bati Architetto Monica Bati
Geom. Simone Raggioli	COLLABORATORI:
N.	REVISIONI
FIRMA	DATA

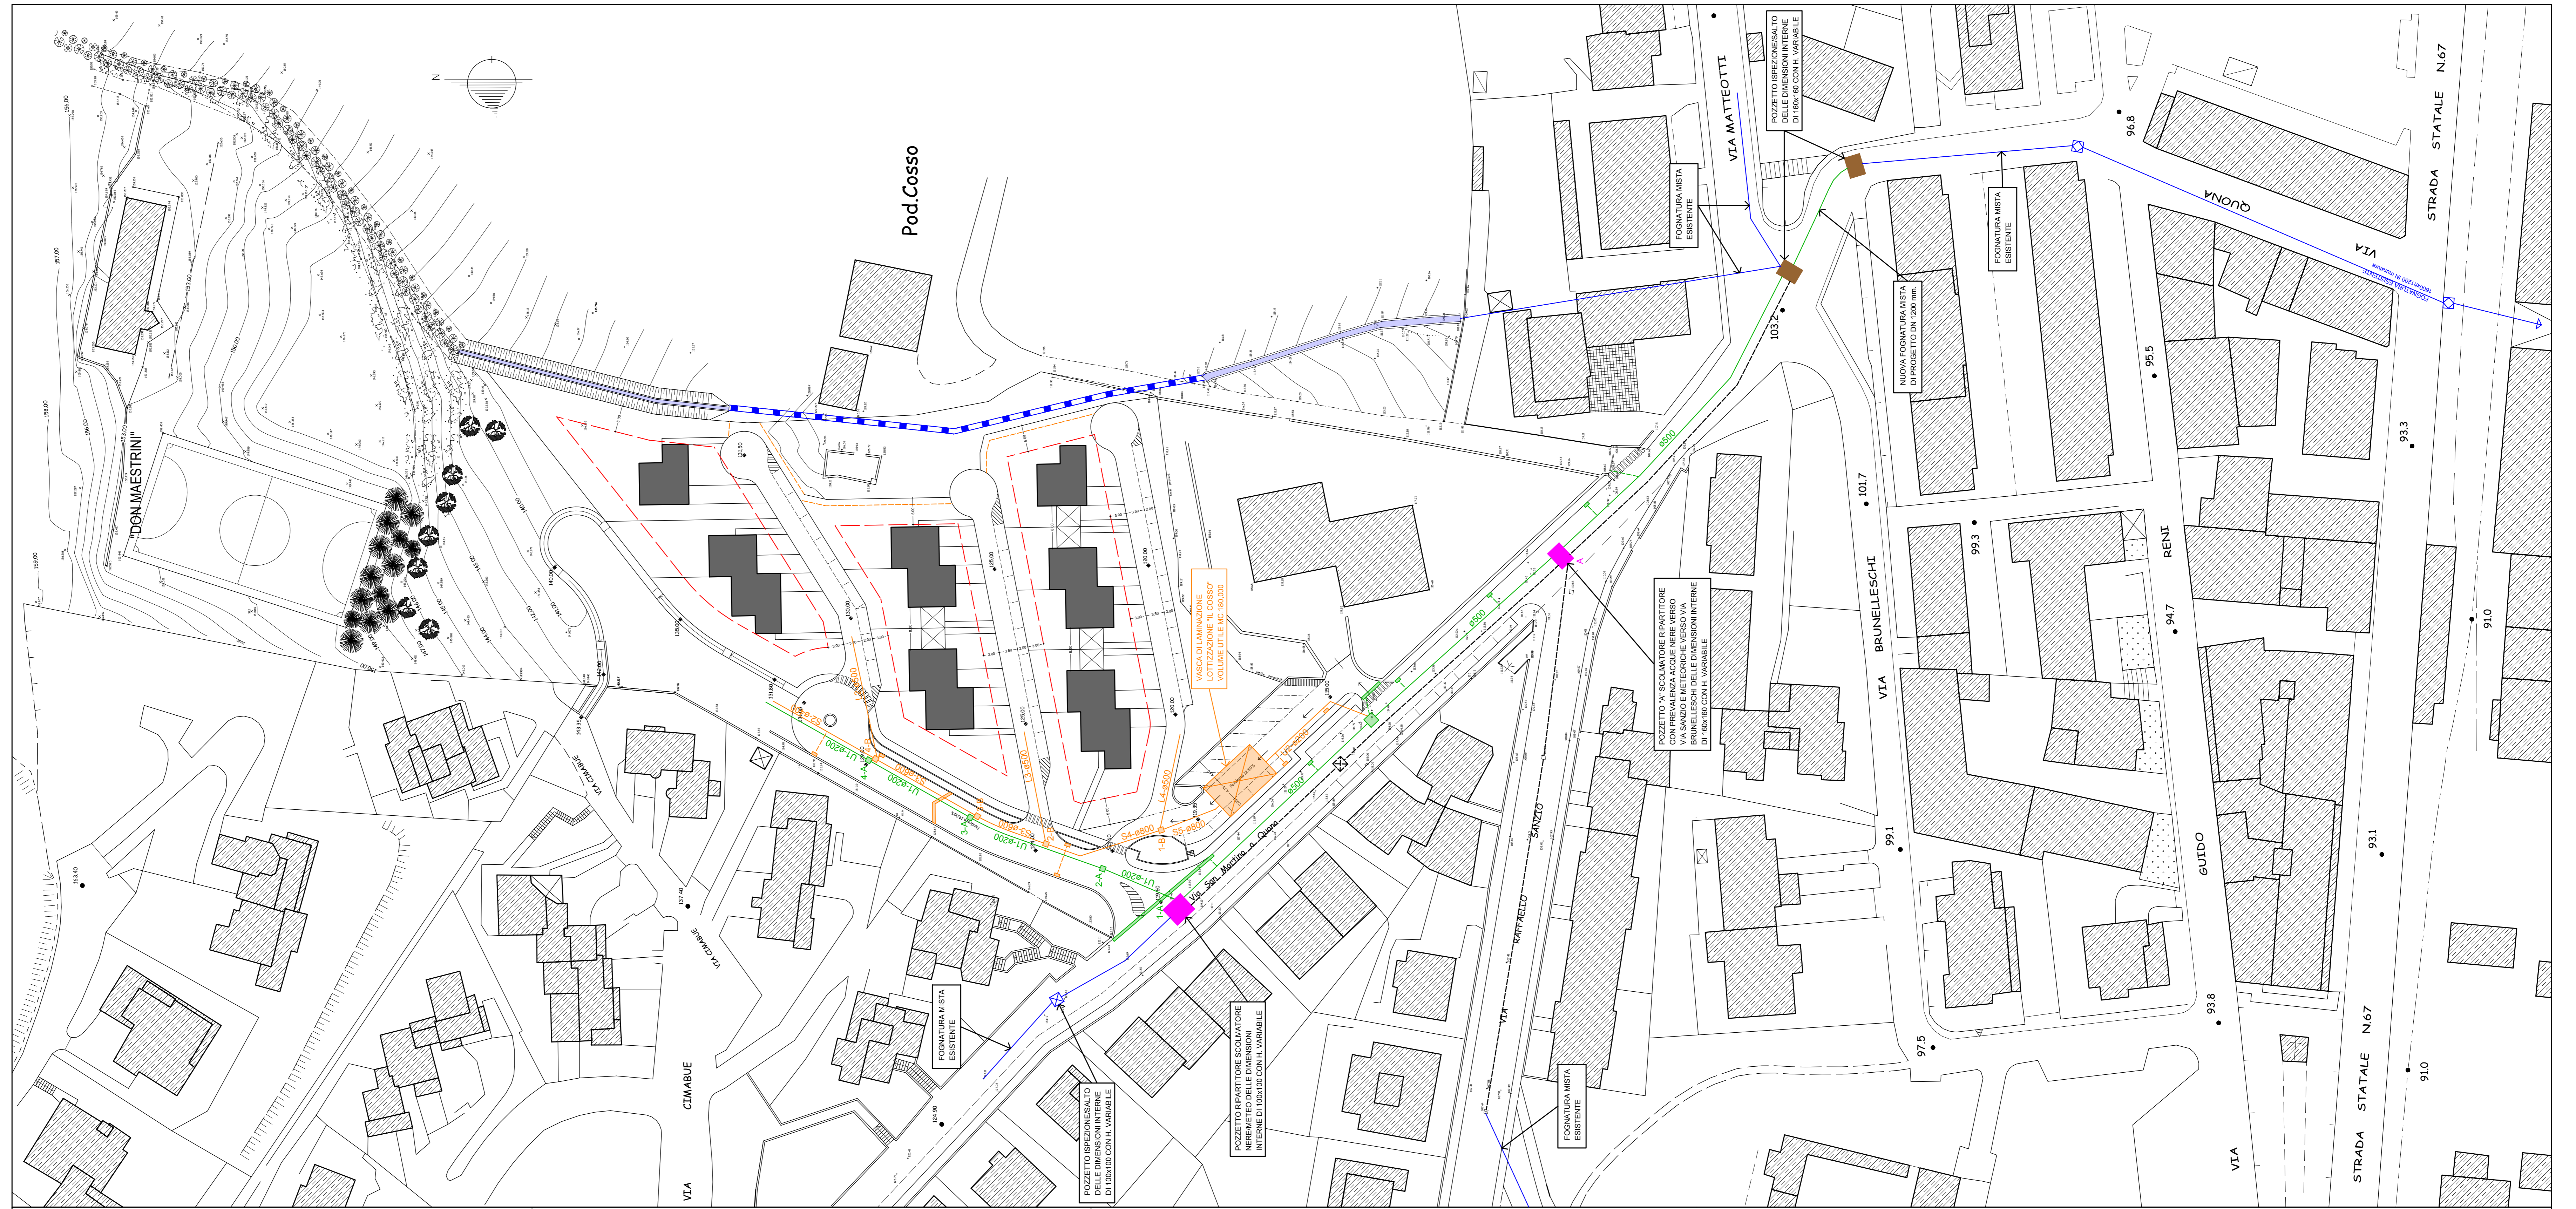

- TRATTO DEL FOSSO DEL COSSO A CIELO APERTO
- TRATTO DEL FOSSO DEL COSSO DA INTUBARE MEDIANTE COLLETTORE CIRCOLARE Ø 800 POSATO SU LETTO DI CLS RCK 150 RINFIANCATO CON SABBIONE
- FOGNATURA MISTA PUBBLICA ESISTENTE
- TRATTI DI FOGNATURA ACQUE SCUREMISTE DA REALIZZARE SECONDO QUANTO PREVISTO NELLA TAV. OU-1B

### FOGNATURE ACQUE METEORICHE PROVENIENTI DAL COMPARTO IL COSSO

- POZZETTO PREFABBRICATO O GETTATO IN OPERA DI CONFLUENZA O DI ISPEZIONE DELLE DIMENSIONI INTERNE DI 100x100 cm CON H variabile
- TUBAZIONE DI RACCOLTA ACQUE METEORICHE IN TUBAZIONE IN PVC RIGIDO CLASSE S8 CON GIUNTO A BICCHIERE E GUARNIZIONE DI TENUTA ELASTOMERICA RINFIANCATO CON SABBIONE
- CADITOIA STRADALE COSTITUITA DA POZZETTO IN CLS E CHIUSINO IN GHISA CON BOCCA DI LUPO OPPURE CON GRIGLIA IN GHISA E ALLACCIAMENTO ALLA CONDOTTA PRINCIPALE A MEZZO DI TUBAZIONE IN PVC Ø160 TIPO 302 RINFIANCATO IN CLS RCK 200
- CANALETTA CON GRIGLIA IN GHISA CARRABILE E TUBAZIONE IN PVC Ø160 TIPO TERMORISTENTE RINFIANCATA IN CLS Rck 200
- VASCA DI LAMINAZIONE LOTTIZZAZIONE "IL COSSO" VOLUME UTILE MC.180.000

### FOGNATURE ACQUE METEORICHE PROVENIENTI DALLA LOTTIZZAZIONE DON MAESTRINI

- POZZETTO PREFABBRICATO O GETTATO IN OPERA DI CONFLUENZA O DI ISPEZIONE DELLE DIMENSIONI INTERNE DI 100x100 cm CON H variabile
- TUBAZIONE DI RACCOLTA ACQUE METEORICHE IN TUBAZIONE IN PVC RIGIDO CLASSE S8 CON GIUNTO A BICCHIERE E GUARNIZIONE DI TENUTA ELASTOMERICA RINFIANCATO CON SABBIONE
- CADITOIA STRADALE COSTITUITA DA POZZETTO IN CLS E CHIUSINO IN GHISA CON BOCCA DI LUPO OPPURE CON GRIGLIA IN GHISA E ALLACCIAMENTO ALLA CONDOTTA PRINCIPALE A MEZZO DI TUBAZIONE IN PVC Ø160 TIPO 302 RINFIANCATO IN CLS RCK 200
- CANALETTA CON GRIGLIA IN GHISA CARRABILE E TUBAZIONE IN PVC Ø160 TIPO TERMORISTENTE RINFIANCATA IN CLS Rck 200