



COMUNE DI PONTASSIEVE
CONFRATERNITA DI MISERICORDIA DI PONTASSIEVE
 AREA CIMITERIALE DI SAN MARTINO A QUONA
 AMBITO P5 PIANO ATTUATIVO



STUDIO TECNICO CAPPARELLI - RENAI
 rif. 05/03/2013 e-mail: info@capparelli-renai.it

TAV.
8
PARTICOLARE INUMAZIONI


STRUTTURE GEOTECNICO-IDRAULICA
 Daniele Ing. Luigi - Francesco Geom. Battista
 Via Piero Marone, 13 - 50050 Pontassieve (PI)
 Tel. Fax: 058428513

Dis. Esec. (Pianta)
 Ludovico

Dis. Esec. (Pianta)
 Ludovico

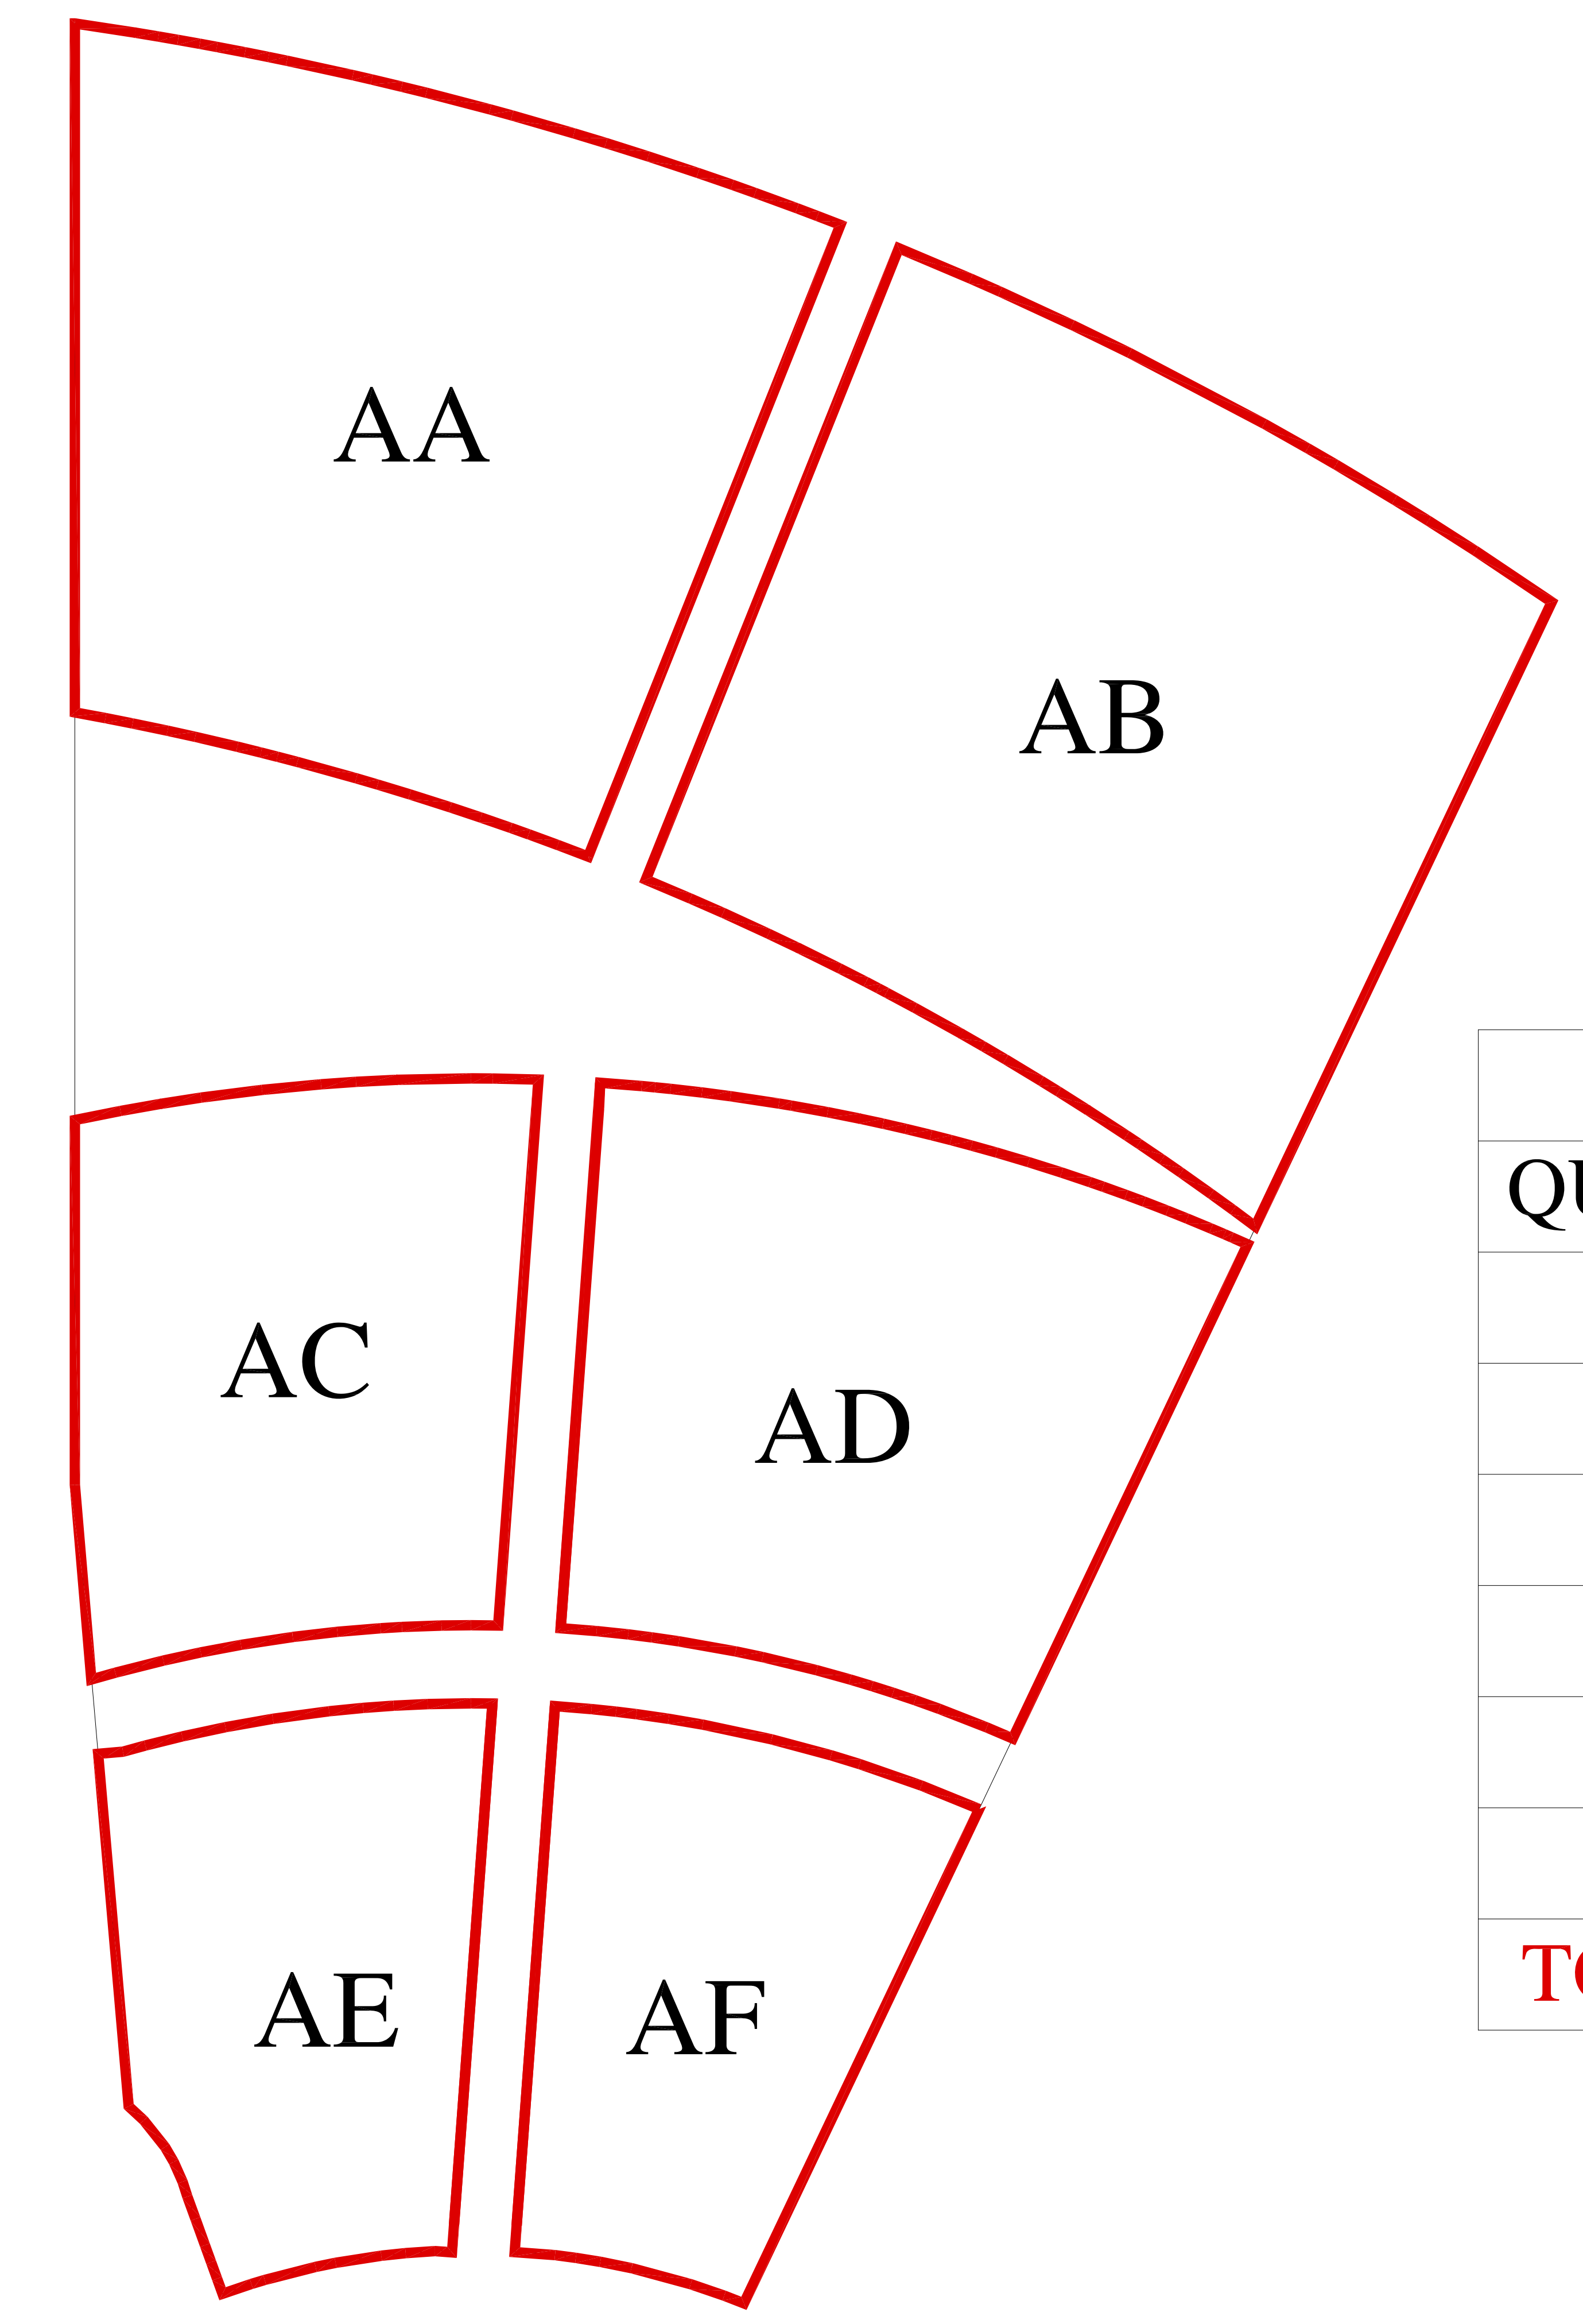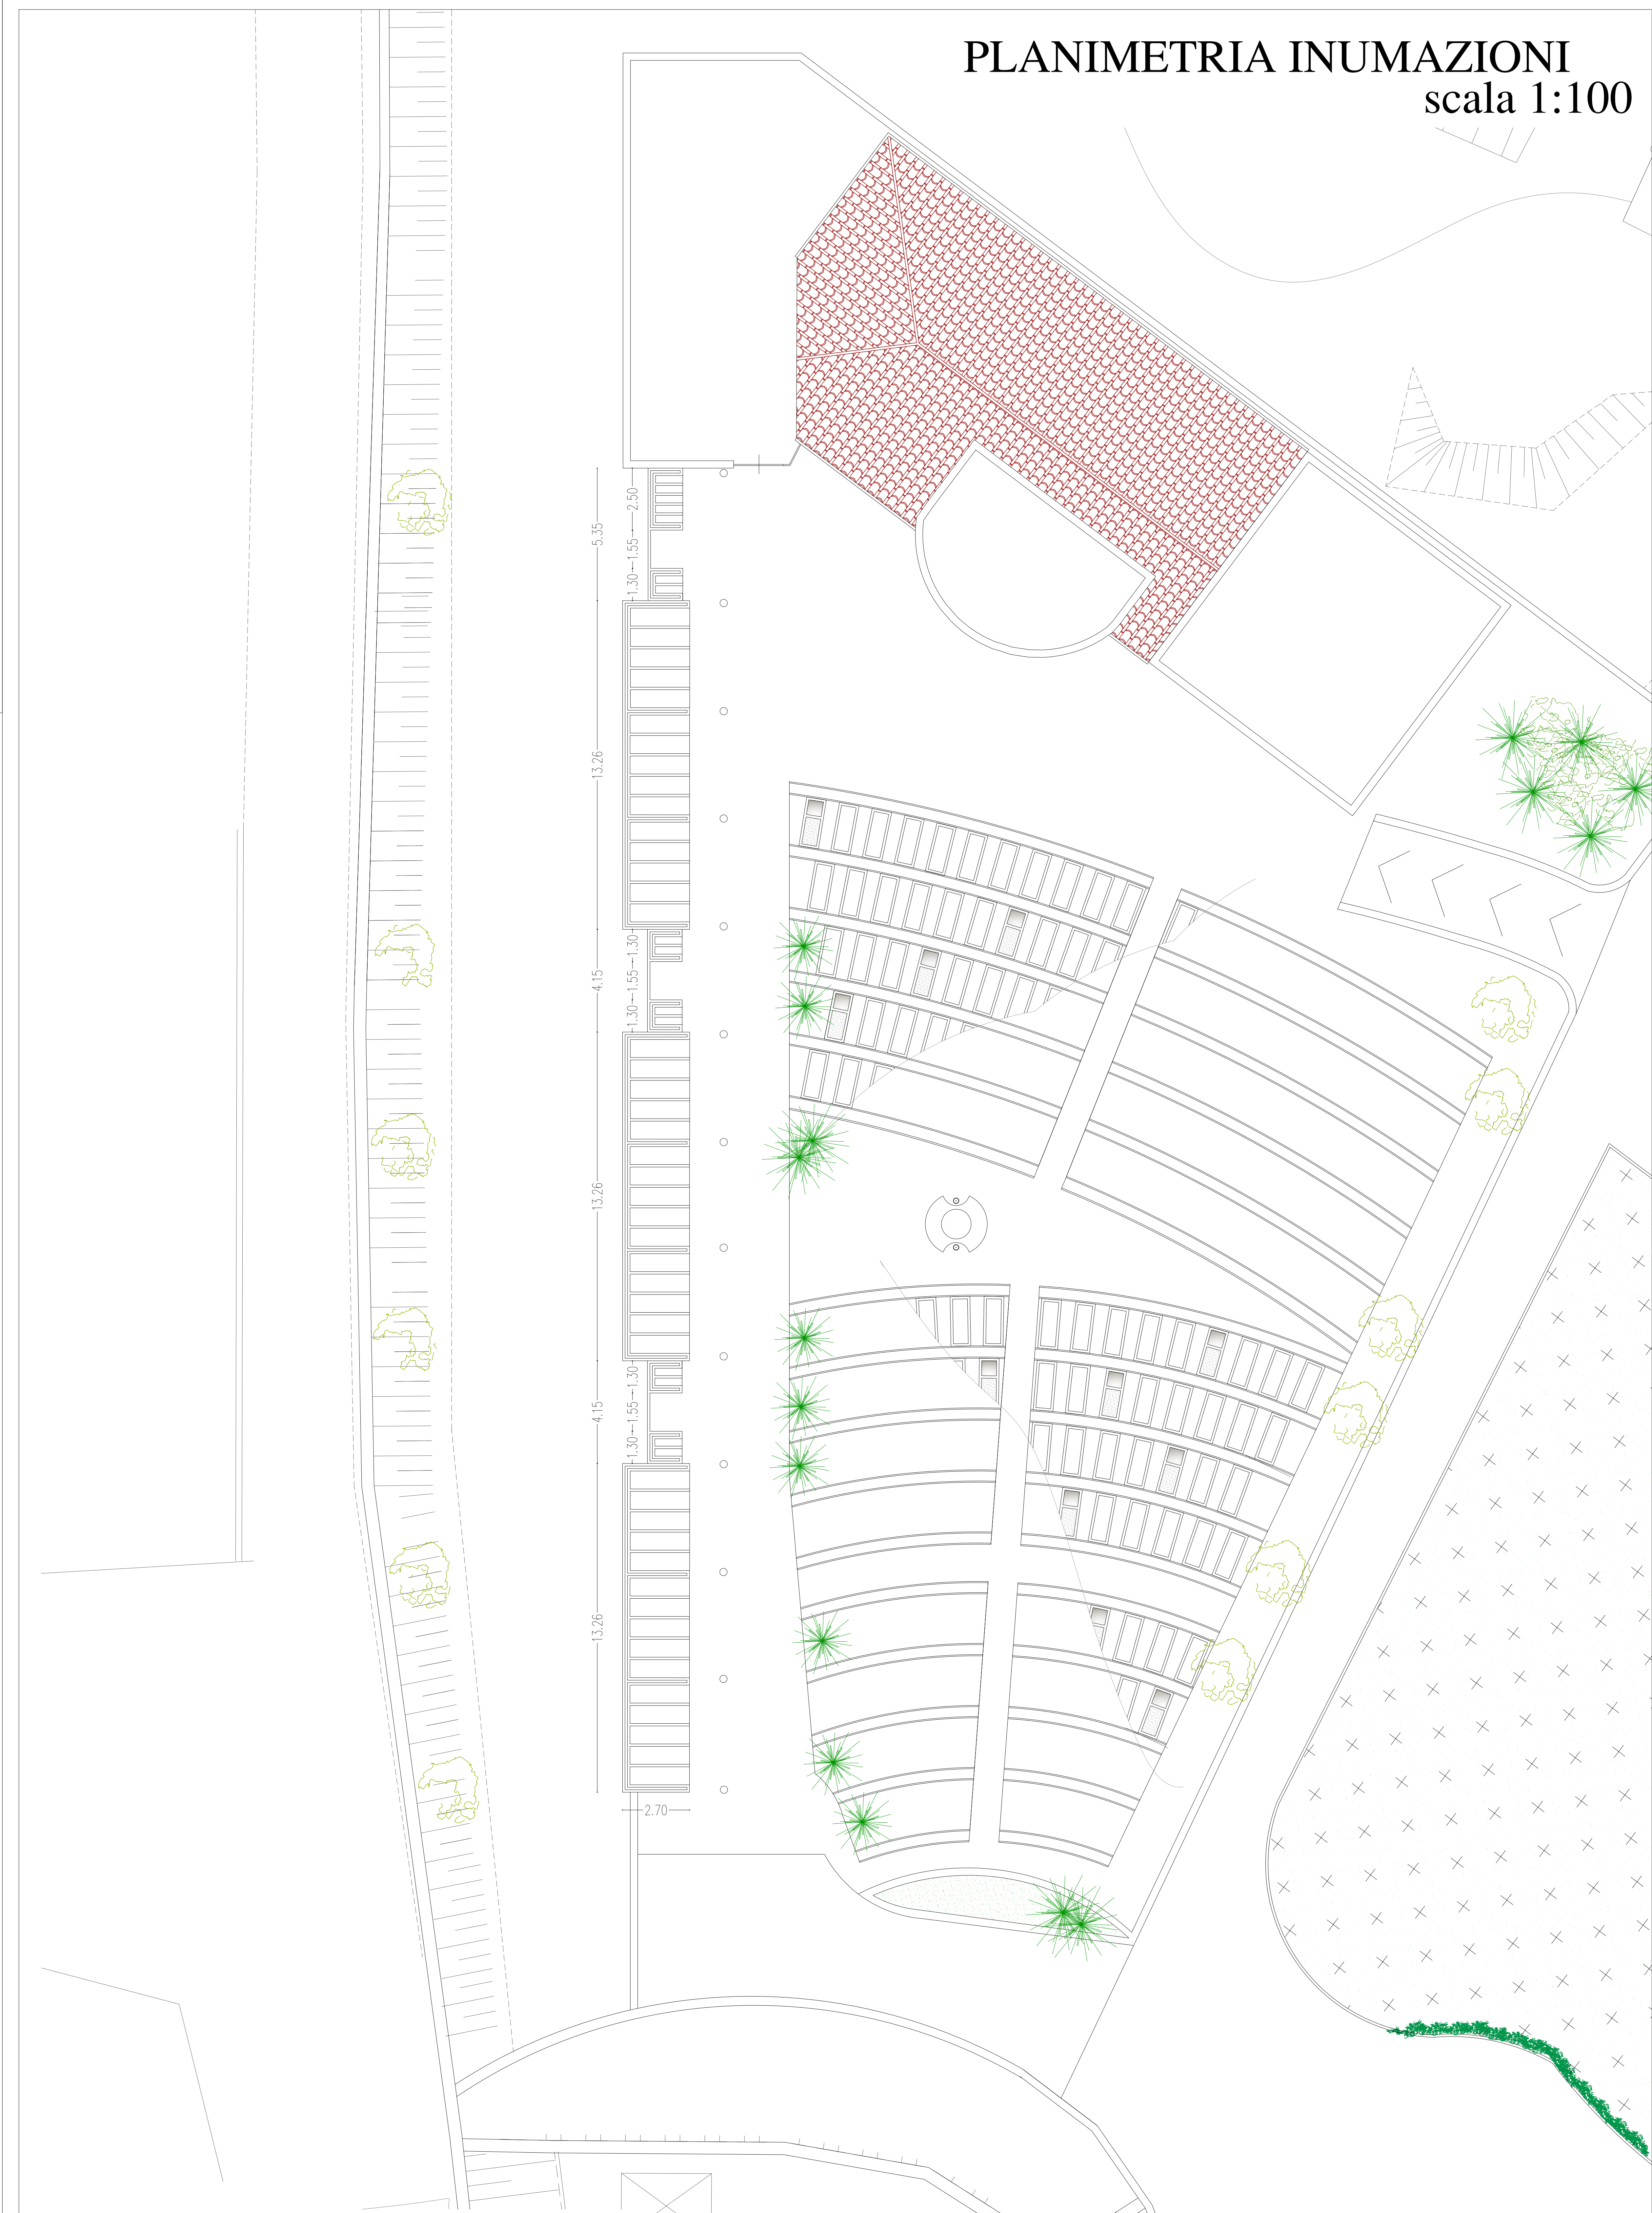

INUMAZIONI	
QUADRO	NUMERO
AA	18
AB	17
AC	24
AD	31
AE	46
AF	50
TOTALE	187

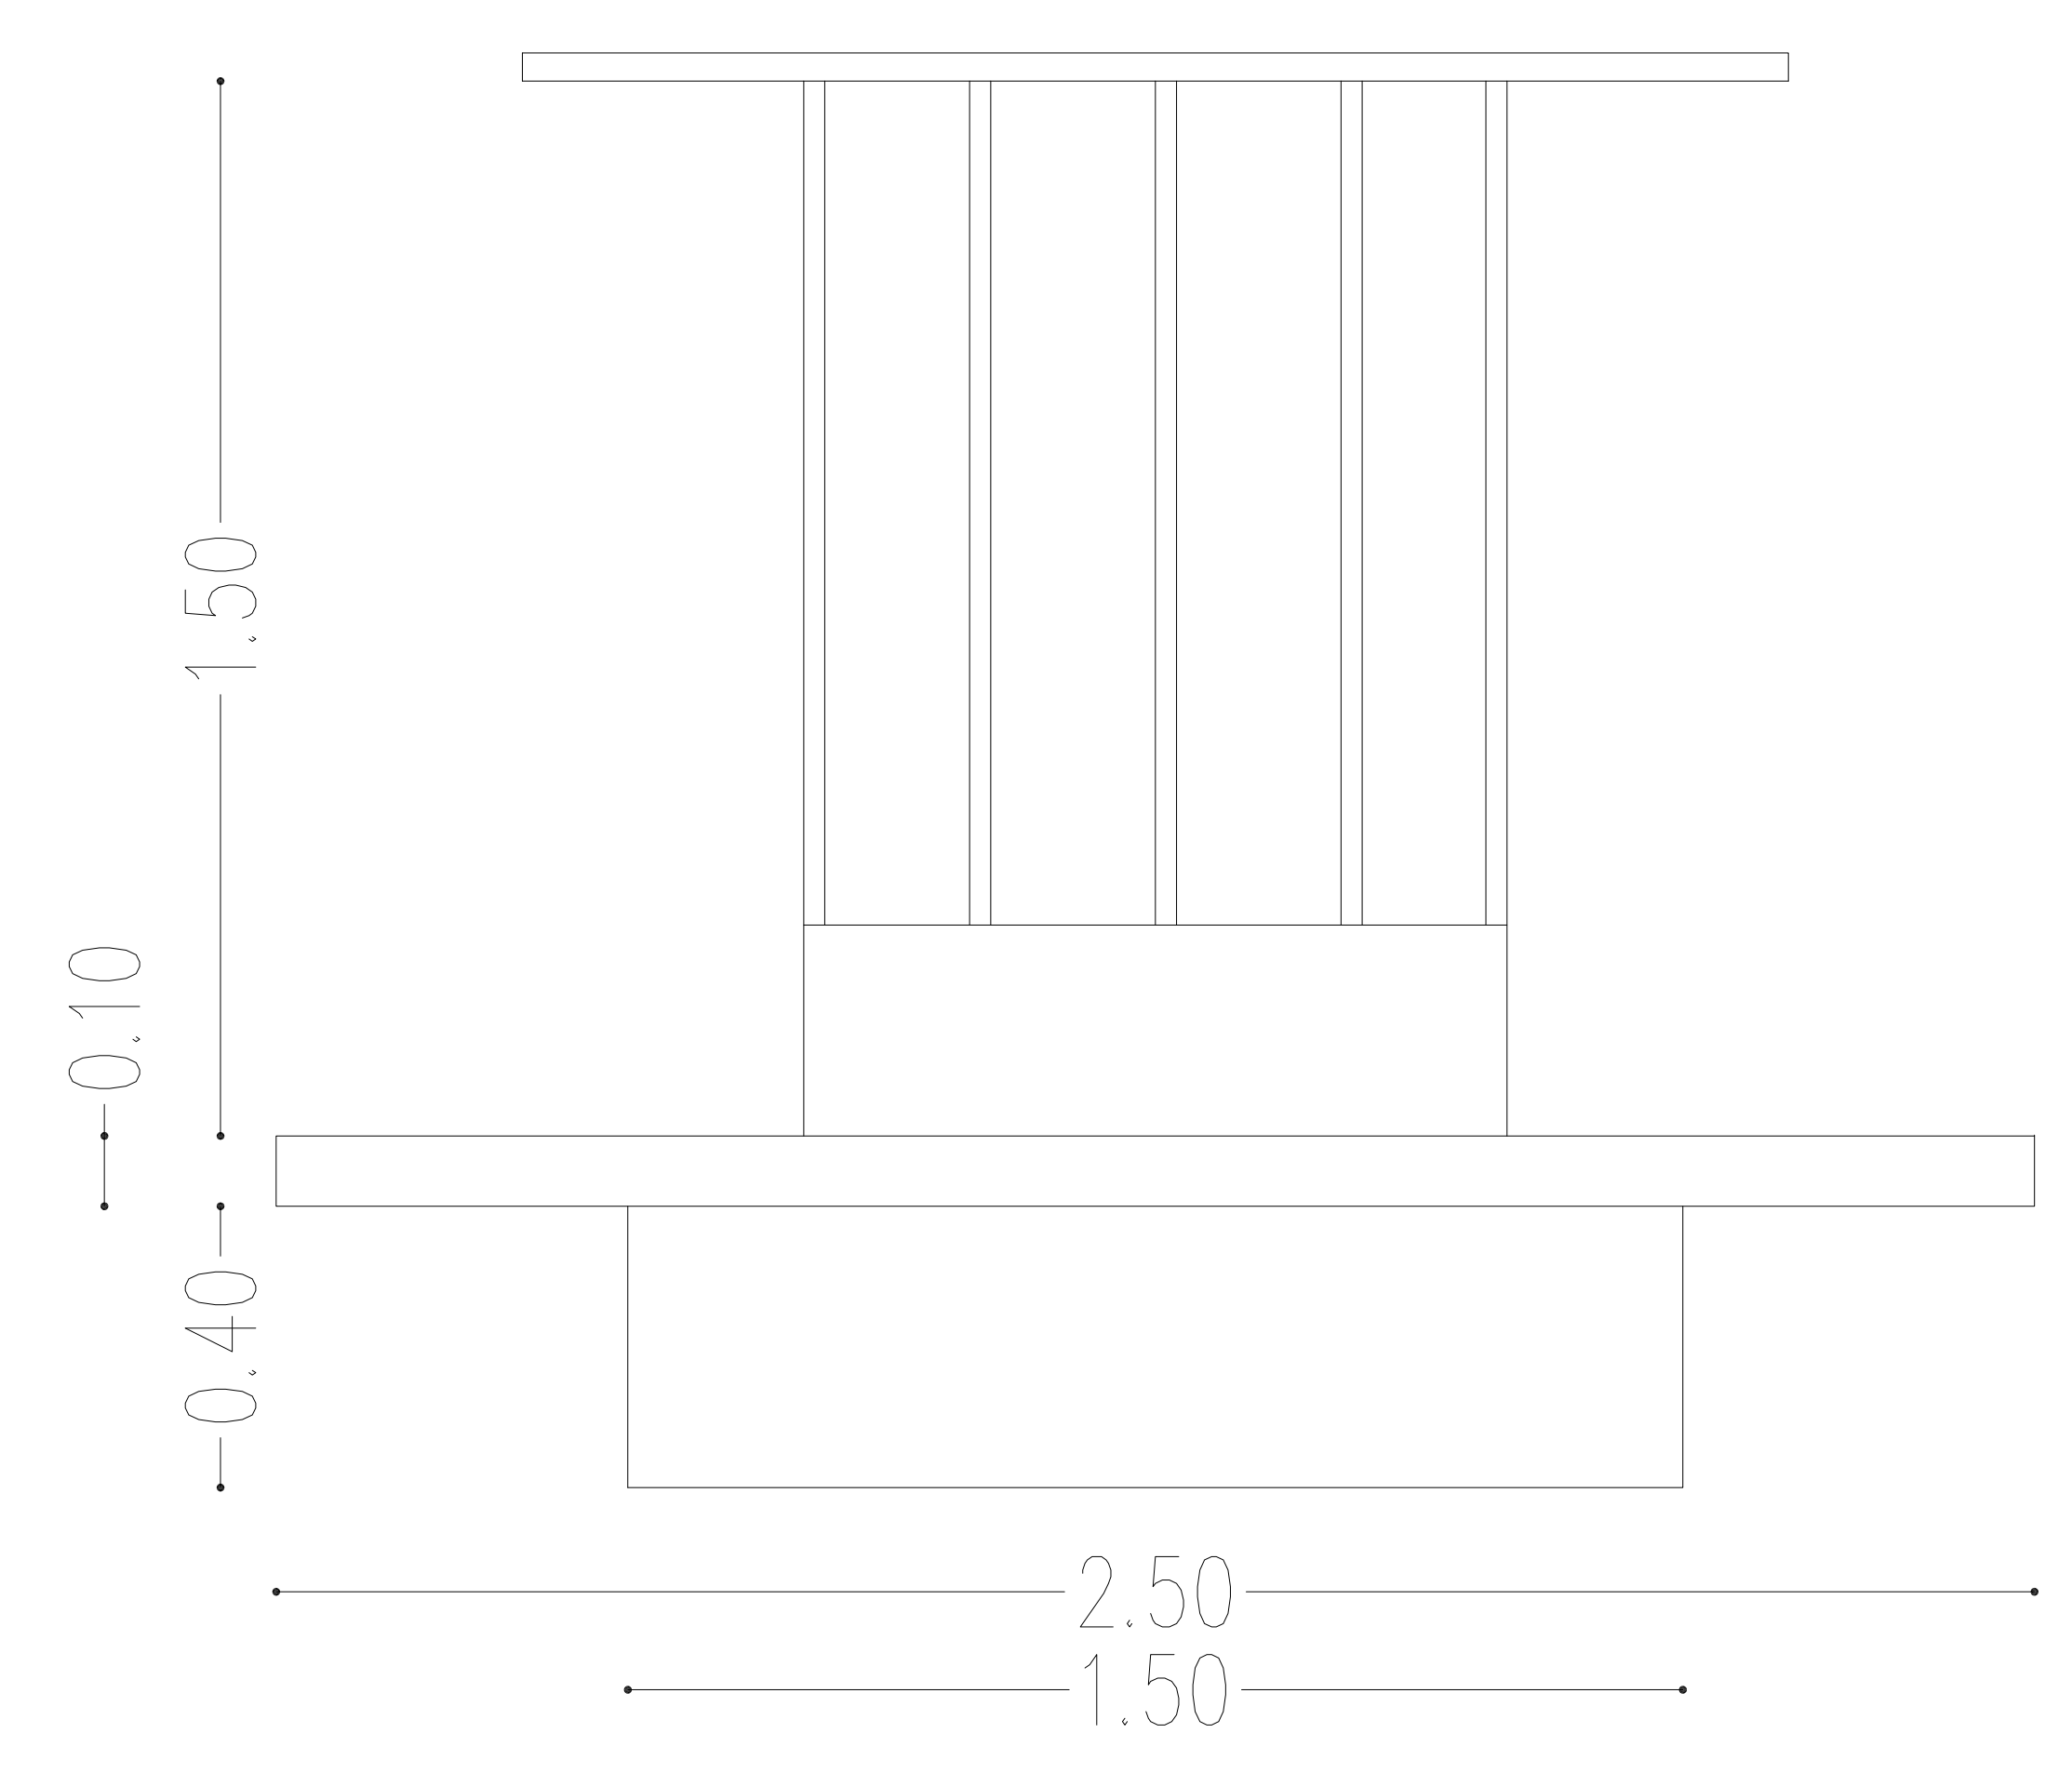

PARTICOLARE SEDUTA
scala 1:10