



SCHEMA INNESTO STATO ATTUALE _ 1:500

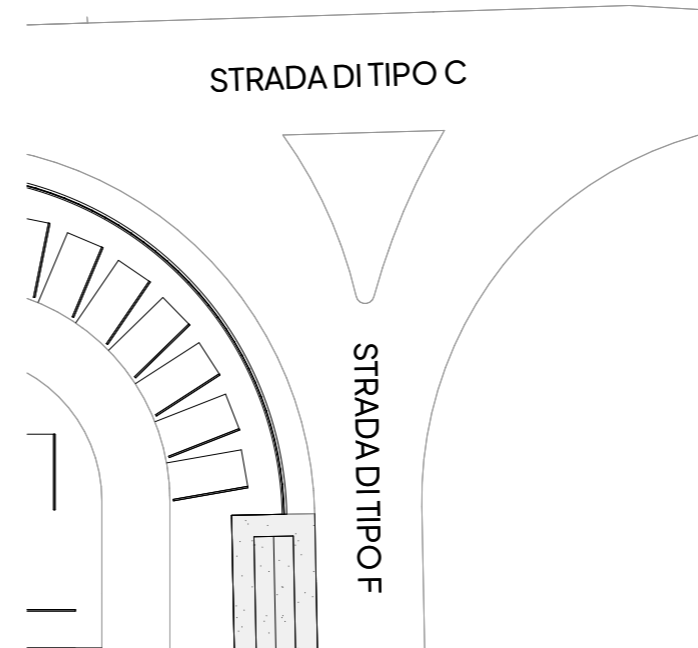


SCHEMA INNESTO STATO DI PROGETTO _ 1:500

CONDIZIONI DI VERIFICA DIMENSIONALE
D.M. 19 APRILE 2006
D.M. 05 NOVEMBRE 2001

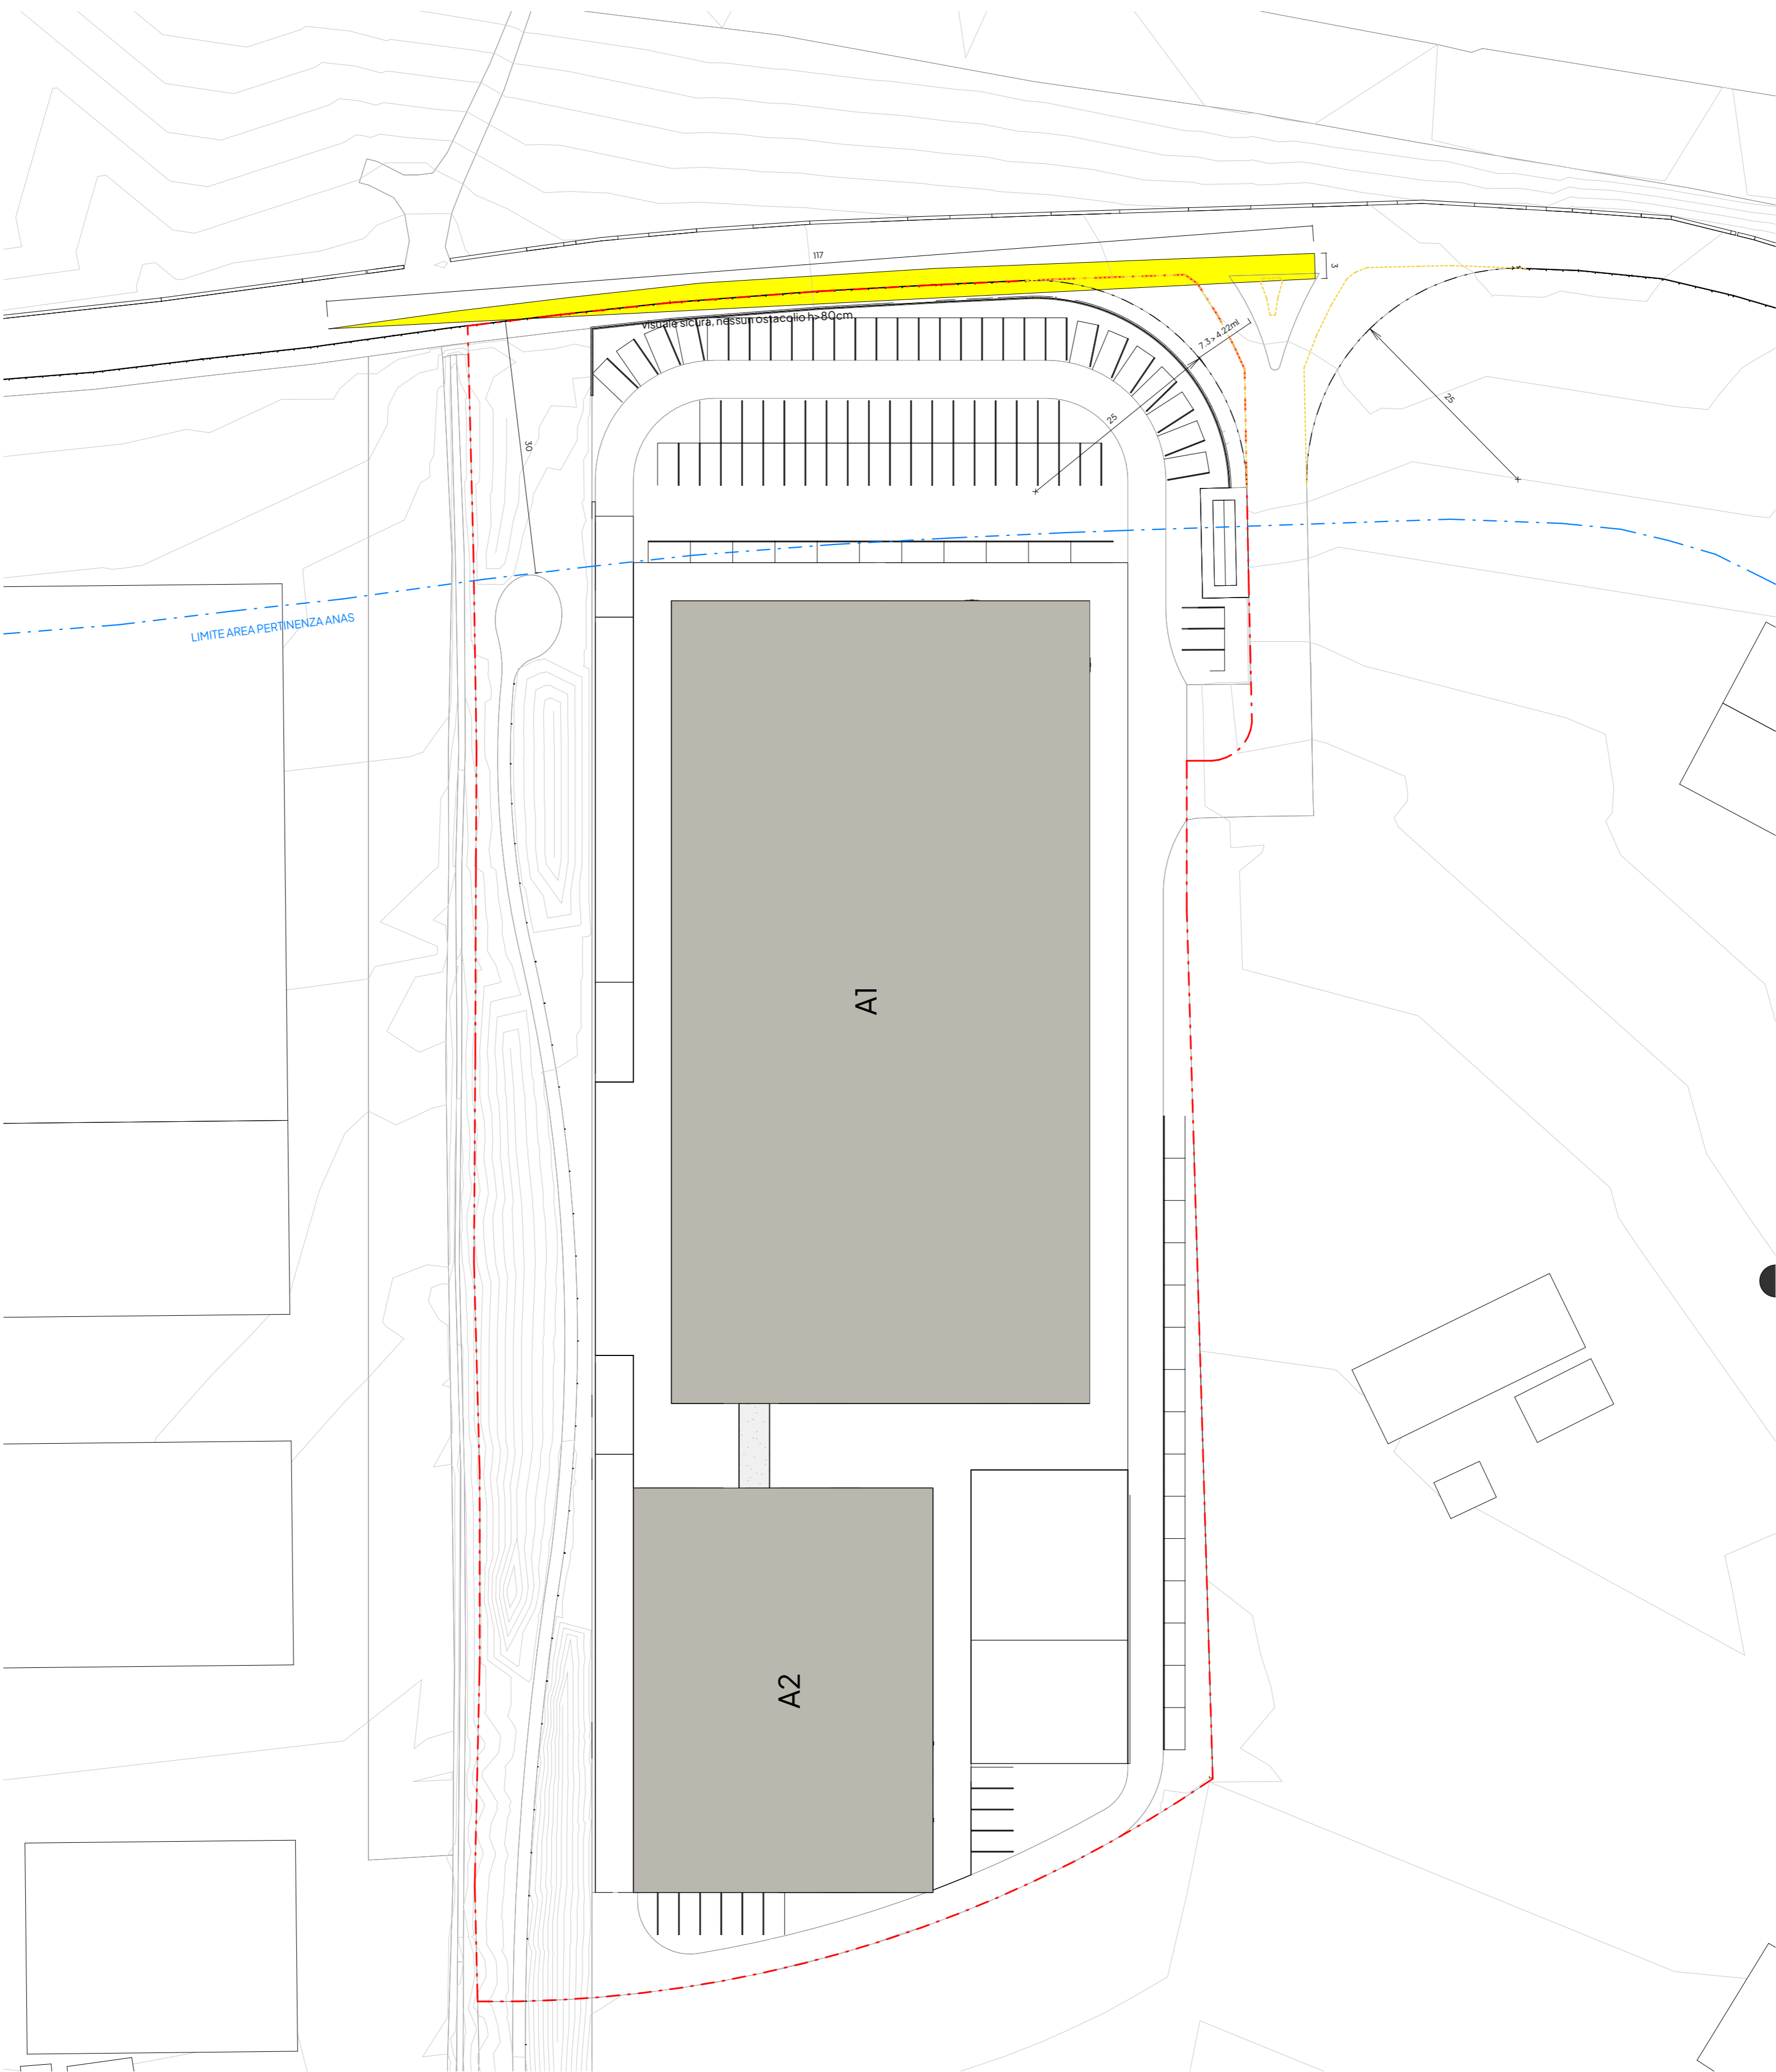

PLANIMETRIA _ 1:500

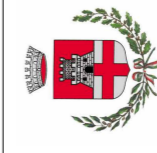

COMUNE DI PONTASSIEVE
CITTA' METROPOLITANA DI FIRENZE

UBICAZIONE

Via Aretina - Sieci

RICHIEDENTE

MARCHESI FRESCOBALDI

Società Agricola S.r.l. unipersonale

Sede Legale: Via Santo Spirito, 11 50125 Firenze

Sede Amministrativa: Via Aretina 120, 50065

Pontassieve (FI) - email: info@frescobaldi.it



PROGETTO
PROGETTO UNITARIO CONVENZIONATO PER LA
REALIZZAZIONE DEL POLO AGROALIMENTARE
DENOMINATO CASTELLARE

PROGETTISTA

Arch. Daniele Del Cucina

Via Ghibellina 101

50122 Firenze

cell. 3925034465

d.delcucina@libero.it

daniele.delcucina@pec.architettdifirenze.it



DESCRIZIONE LABORATORIO:

ANAS - SCHEMA INNESTO E CONDIZIONI DI VERIFICA DIMENSIONALE

scala come indicato

23/10/2023

COMPLESSA	FASE	DISCIPLINA	N. TAVOLA	TIPO DI LABORATORIO	EDIFICIO	REVISIONE
CC	CN	UR	18	PL	A1-A2	01